


平面図 S=1/500

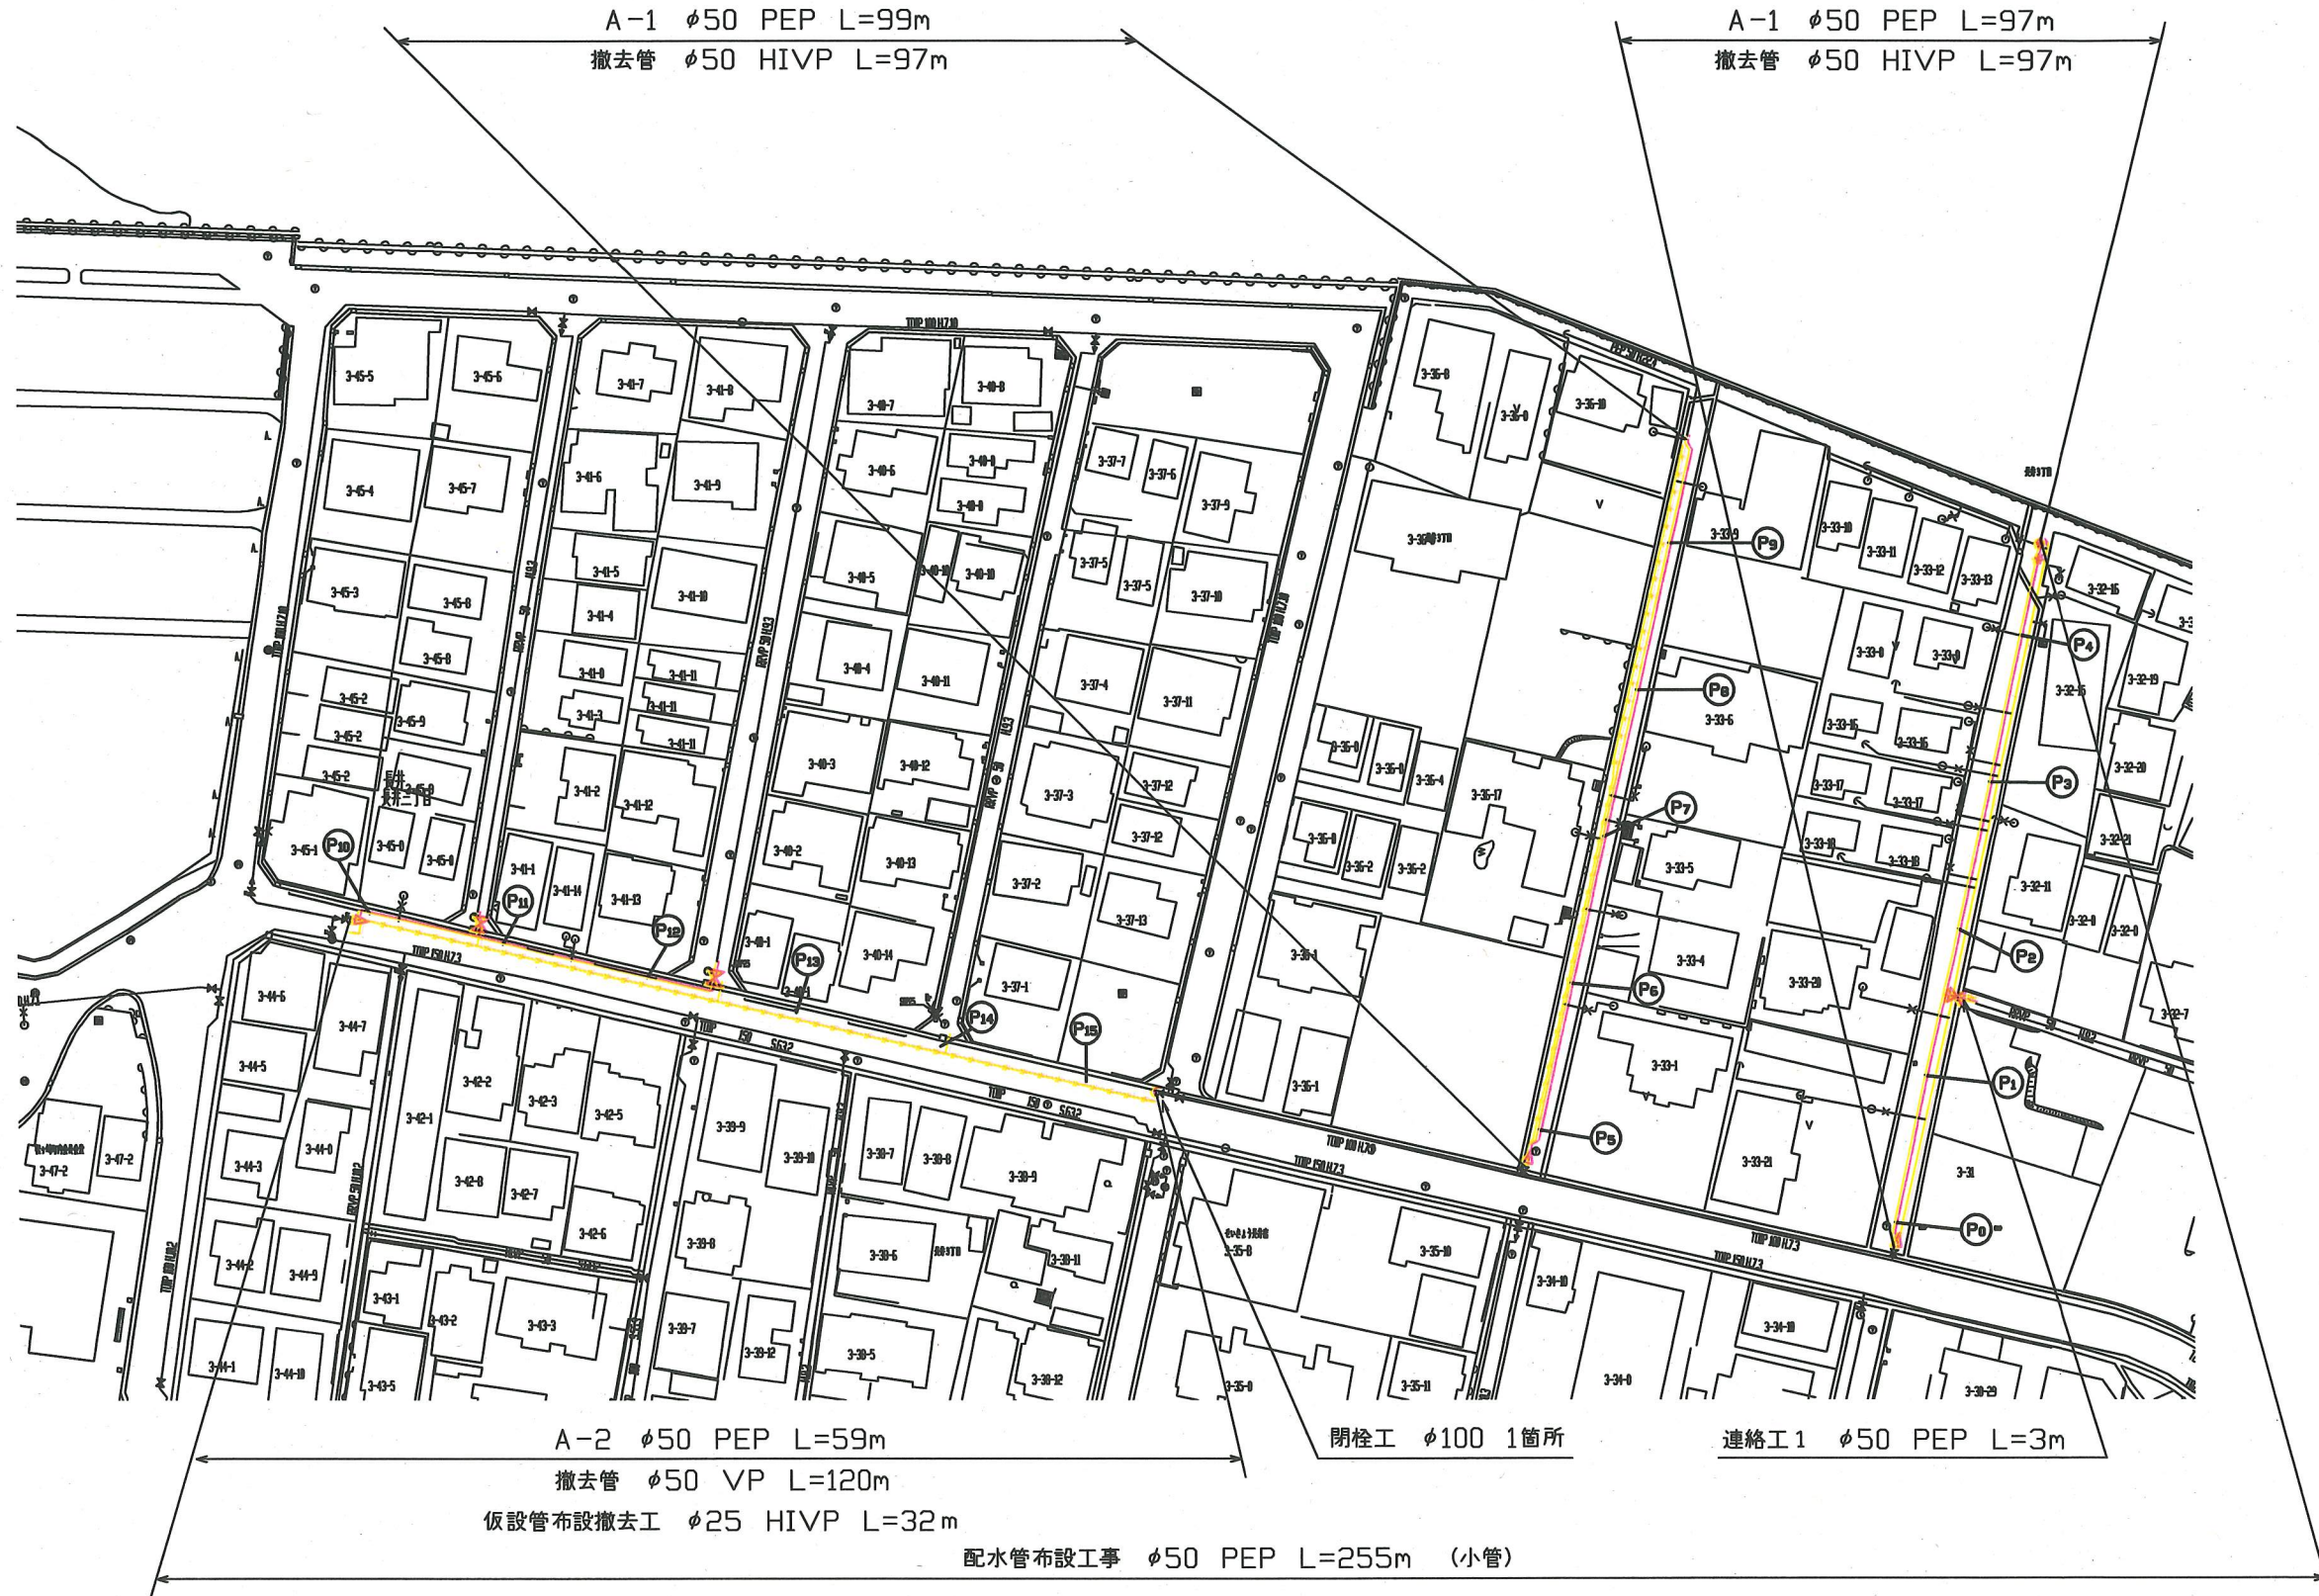

設計図 1/3枚

工事名  
長井地区配水管布設工事(2020の1)

工事場所  
横須賀市長井3丁目31番先から45番先まで

図面名称  
平面図

図面番号  
御幸浜 16 B-2, 3, 4 C-3, 4  
御幸浜 17 B-1 C-1

施工業者

令和2年(2020年) 8月  
課長 係長等 設計 監督 検査員

横須賀市上下水道局技術部水道管路課  
計画課 私道 無

原図用紙サイズ A1  
ブロック番号 5286

工事概要

配水管布設工事	φ50 PEP	L=255m
撤去管	φ50 HIVP	L=194m
撤去管	φ50 VP	L=120m

工事区間別内訳明細表

区間	延長	土被り	掘削方法(参考)	昼夜	試掘	既設路盤	既設舗装	埋戻材	先行路盤	復旧路盤	仮復旧舗装	本復旧	その他
A-1	196m	0.8m	ハッパ0.1m3	昼間	9m	RC-40=20cm	AS密粒=5cm	改良土	有	RC-40=25cm	再生AS密粒=5cm	AS密粒=5cm	歩車道
A-2	59m	0.8m	ハッパ0.1m3	昼間	5m	RC-40=20cm、再生安定処理=10cm	AS改質Ⅱ型=5cm、再生AS粗粒=5cm	改良土	無	RC-40=30cm	再生AS密粒=5cm、再生AS粗粒=5cm	再生AS密粒=5cm、再生AS粗粒=5cm、再生AS安定処理=10cm、RC-40=20cm	車道
連絡工 1	3m	0.8m	ハッパ0.1m3	昼間	-	RC-40=20cm、再生砂=10cm	AS開粒=5cm	改良土	無	RC-40=30cm	再生AS密粒=5cm	AS開粒=5cm、RC-40=20cm、再生砂=10cm	歩車道



断面図 S=1/50

設計図 3/3枚				
工事名				
長井地区配水管布設工事(2020の1)				
工事場所				
横須賀市長井3丁目31番先から45番先まで				
図面名称				
断面図				
図面番号				
御幸浜 16 B-2, 3, 4 C-3, 4 御幸浜 17 B-1 C-1				
施工業者				
令和2年(2020年) 8月				
課長	係長等	設計	監督	検査員
横須賀市上下水道局技術部水道管路課				
計画課			私道	無

原図用紙サイズ A 1

