

位置図 S=1/1000

平面図3

平面図2



平面図1

設計図 1/5枚

工事名	湘南鷹取地区配水管布設工事(2020の1)
工事場所	横須賀市湘南鷹取3丁目13番先から17番先まで ほか2箇所
図面名称	位置図
図面番号	鷹取12 A-4 B-4 C-4 鷹取13 B-2・3 C-2 鷹取17 A-1・2・3 B-2・3
施工業者	

令和2年(2020年) 8月				
課長	係長等	設計	監督	検査員
横須賀市上下水道局 技術部 水道管路課				
計画課			私道	無

原図用紙サイズ A1

ブロック番号 1203、1283

工事概要		
A 配水管布設工事	φ 50 PEP	L=317m
B 配水管布設工事	φ150 GXDIP	L=259m
C 配水管布設工事	φ100 GXDIP	L=223m
撤去管	φ50 HIVP	L=575m
撤去管	φ150 ADIP	L=254m
撤去管	φ100 ADIP	L=164m

工事区間別内訳明細表

区間	土被り	掘削方法(参考)	昼夜	埋戻し材料	先行路盤	路盤材料	仮復旧舗装	既設舗装	本復旧	試掘
A	0.8m	バックホウ0.1m3	昼間	改良土	有	RC-40=25cm	再生AS密粒=5cm	AS密粒=5cm	他工事にて施工	6m
B	0.8m	バックホウ0.1m3	昼間	改良土	有	RC-40=25cm	再生AS密粒=5cm	AS密粒=5cm	他工事にて施工	15m
C	0.8m	バックホウ0.1m3	昼間	改良土	有	RC-40=25cm	再生AS密粒=5cm	AS密粒=5cm	他工事にて施工	7m

平面図1 S=1/500




C 配水管布設工事 φ100 GXDIP L=143m (小管)

撤去管 φ100 ADIP L=143m
 撤去管 φ50 HIVP L=107m
 仮設管布設撤去工 φ50 L=143m

A 配水管布設工事 φ50 PEP L=317m (小管)

撤去管 φ50 HIVP L=317m
 仮設管布設撤去工 φ50 L=285m

平面図2 S=1/500

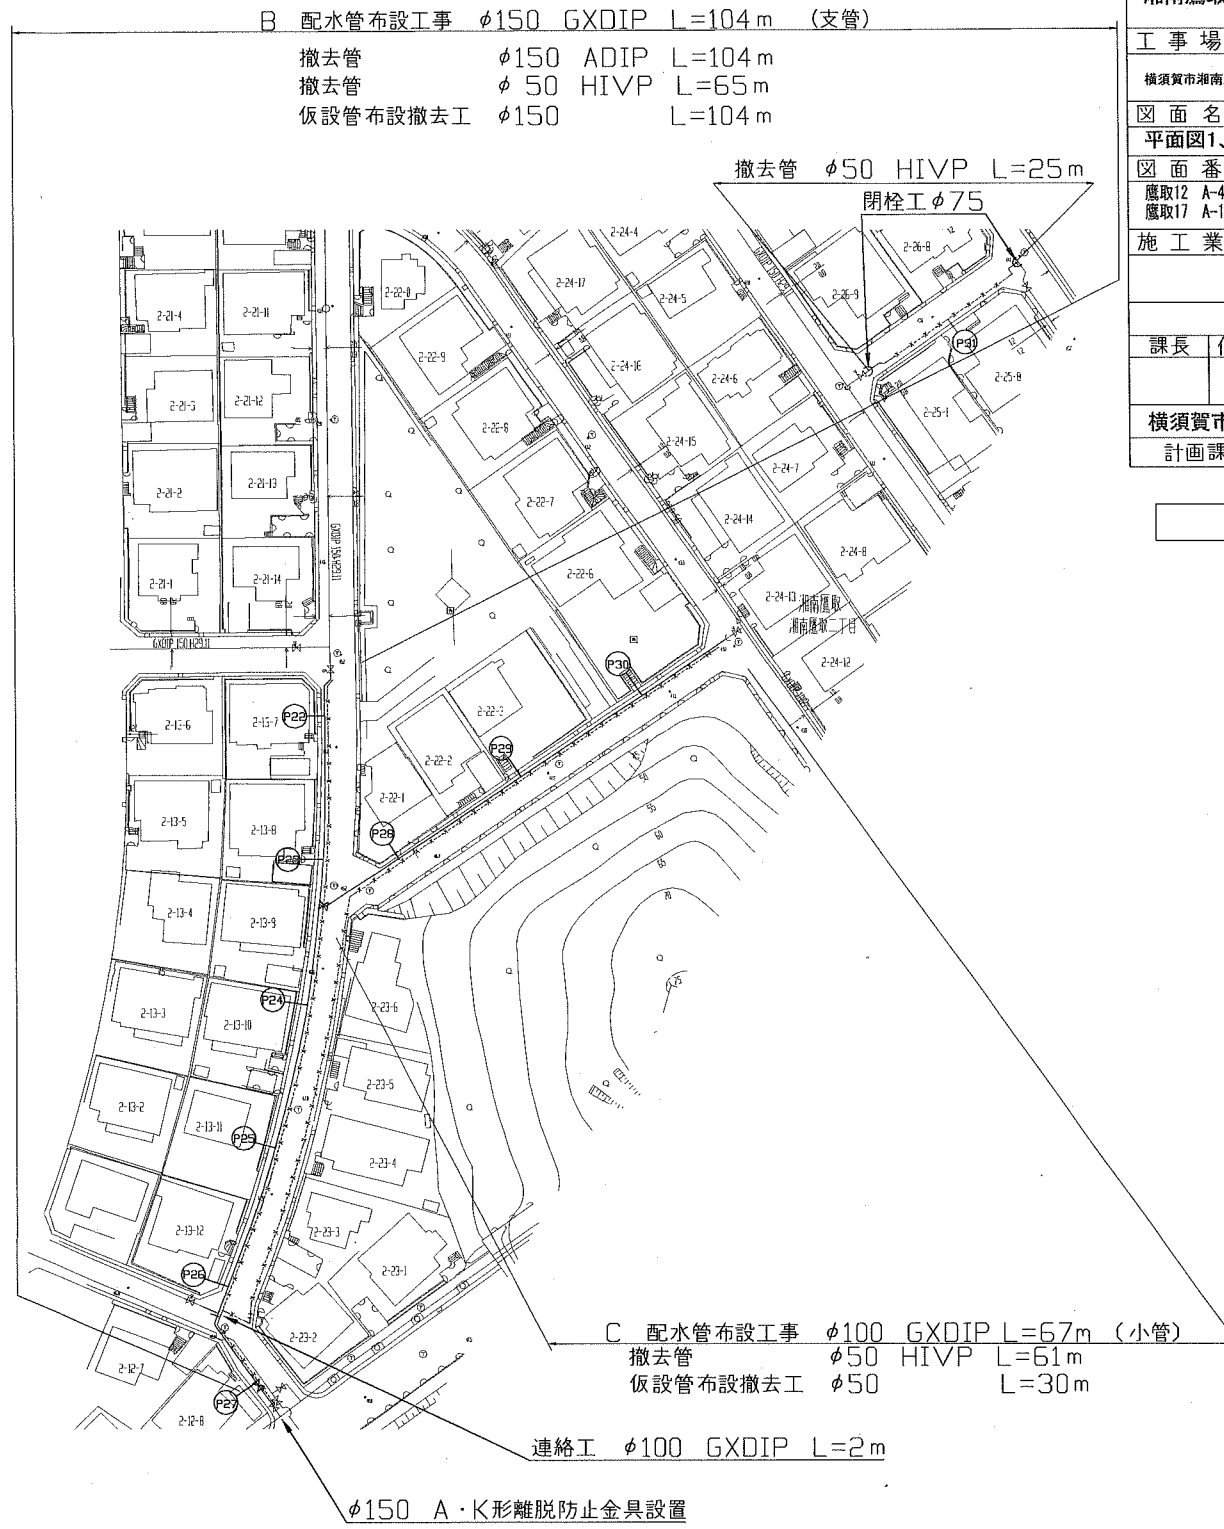

B 配水管布設工事 φ150 GXDIP L=104m (支管)

撤去管 φ150 ADIP L=104m
 撤去管 φ50 HIVP L=65m
 仮設管布設撤去工 φ150 L=104m

C 配水管布設工事 φ100 GXDIP L=67m (小管)

撤去管 φ50 HIVP L=61m
 仮設管布設撤去工 φ50 L=30m

連絡工 φ100 GXDIP L=2m

φ150 A・K形離脱防止金具設置

工事名 湘南鷹取地区配水管布設工事(2020の1)

工事場所 横須賀市湘南鷹取3丁目13番先から17番先まで (ほか2箇所)

図面名称 平面図1、平面図2

図面番号 鷹取12 A-4 B-4 C-4 鷹取13 B-2・3 C-2
 鷹取17 A-1・2・3 B-2・3

施工業者

令和2年(2020年)8月
 課長 係長等 設計 監督 検査員

横須賀市上下水道局 技術部水道管路課
 計画課 私有 無

原図用紙サイズ A1

平面図3 S=1/500

工事名
湘南鷹取地区配水管布設工事(2020の1)

工事場所
横須賀市湘南鷹取3丁目13番先から17番先まで ほか2箇所

図面名称
平面図3、配管図3

図面番号
鷹取12 A-4 B-4 C-4 鷹取13 B-2・3 C-2
鷹取17 A-1・2・3 B-2・3

施工業者

令和2年(2020年) 8月
課長 係長等 設計 監督 検査員

横須賀市上下水道局 技術部水道管路課
計画課 無 私道 無

原図用紙サイズA1


C 配水管布設工事 φ100 GXDIP L=13m (小管)

撤去管 φ100 ADIP L=17m


B 配水管布設工事 φ150 GXDIP L=155m (支管)

撤去管 φ150 ADIP L=150m


撤去管 φ100 ADIP L=4m

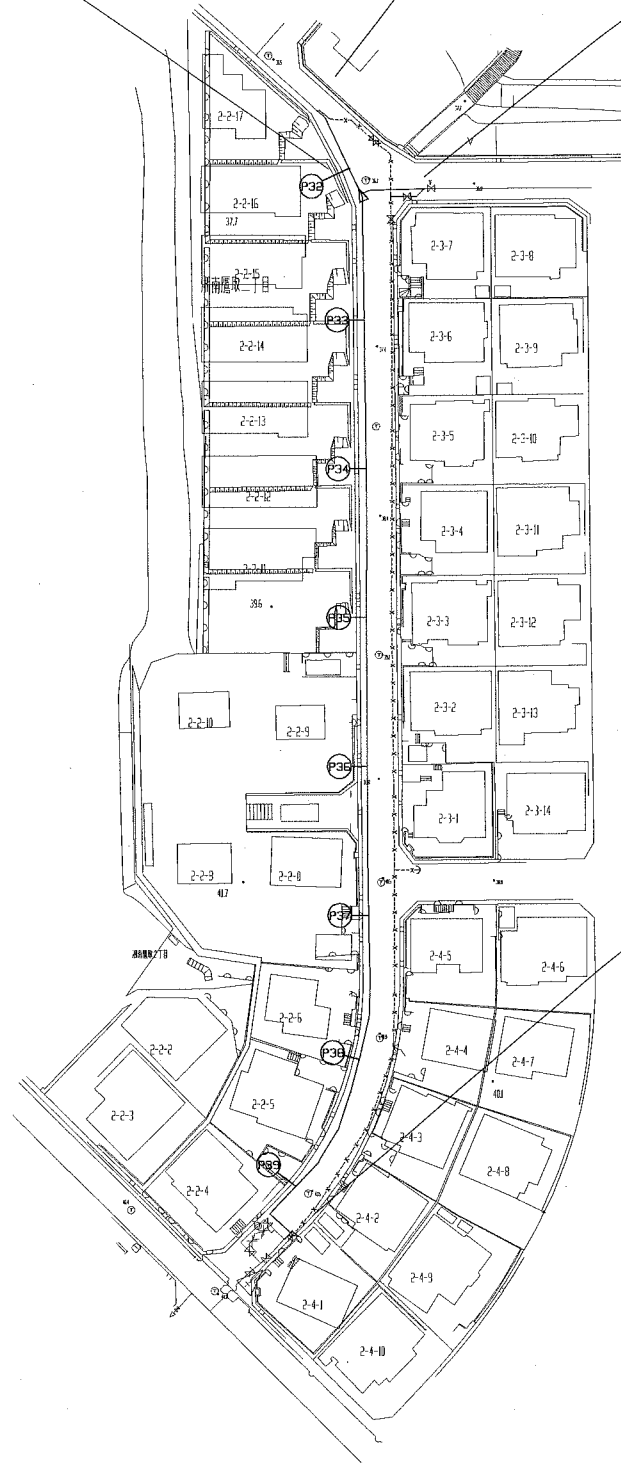


配管図3

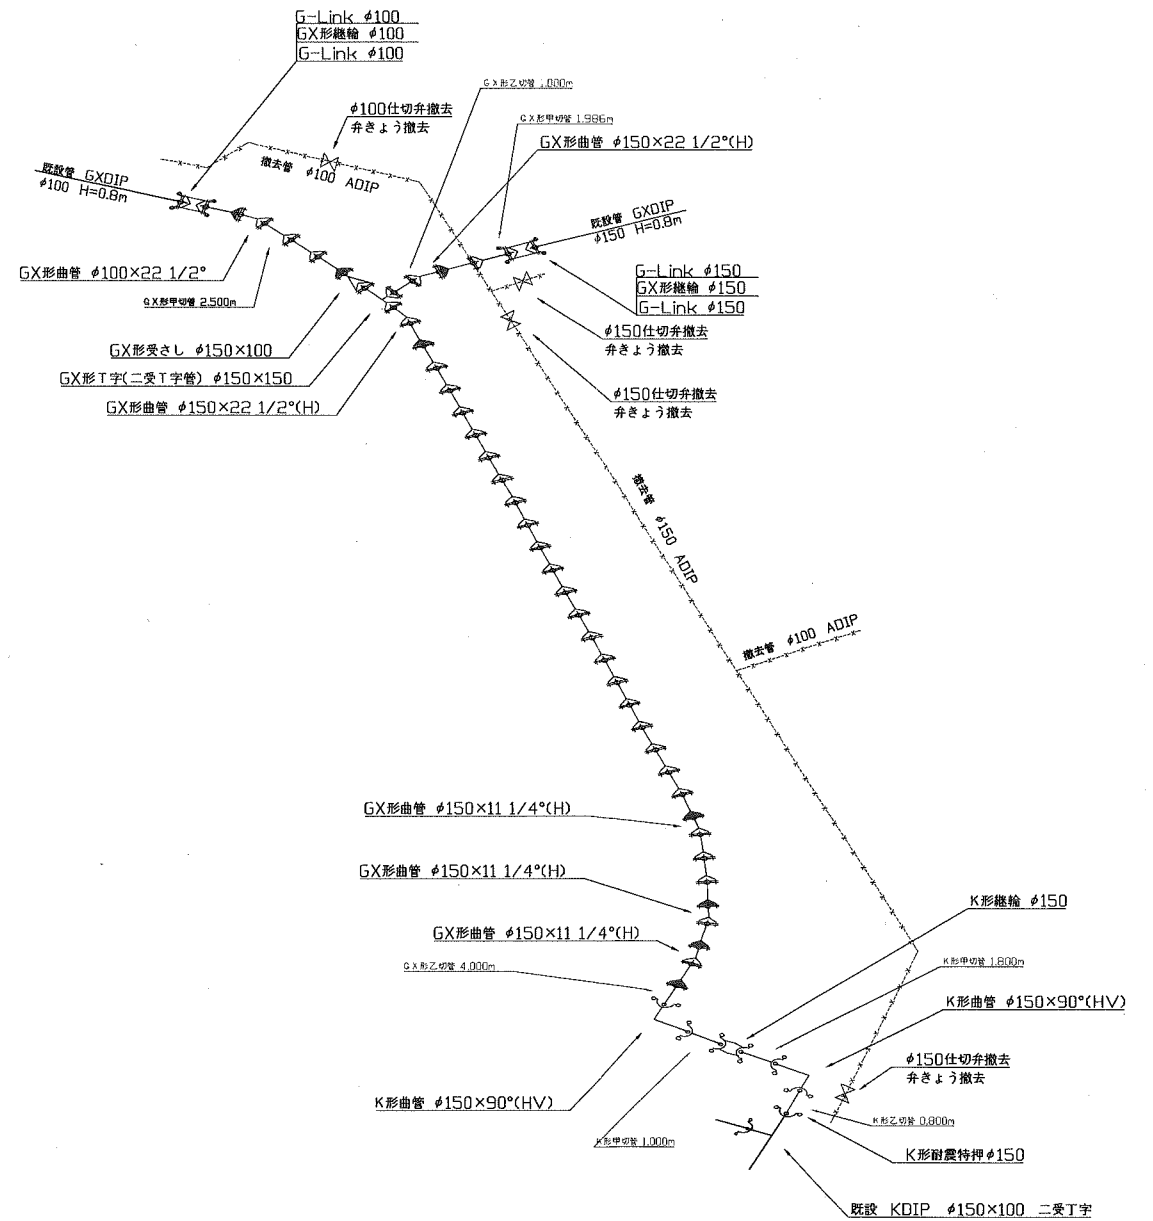


配管図1

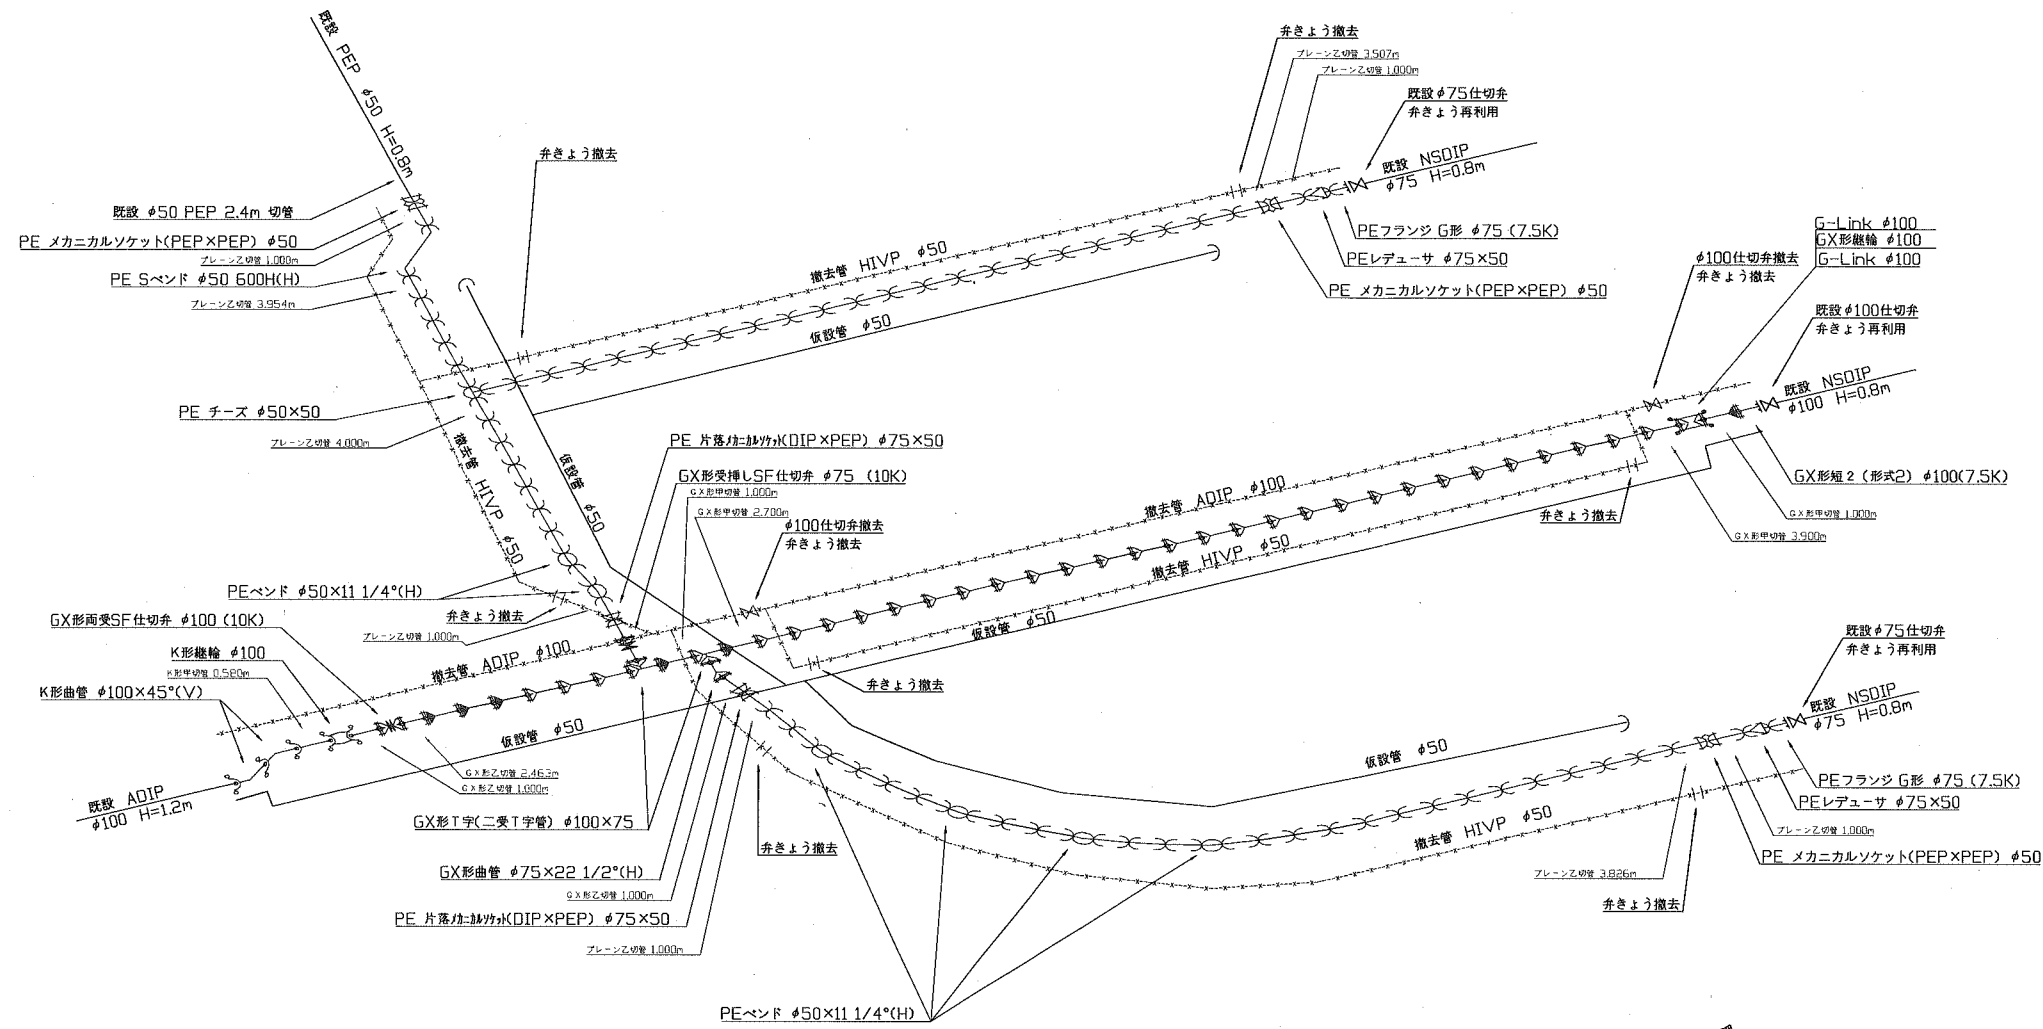

閉栓工部分

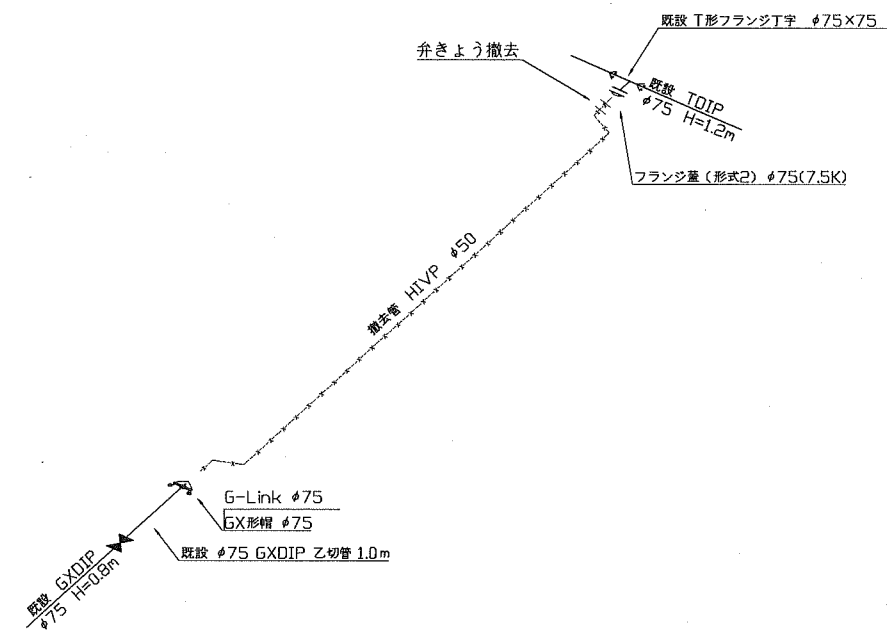

配管図2

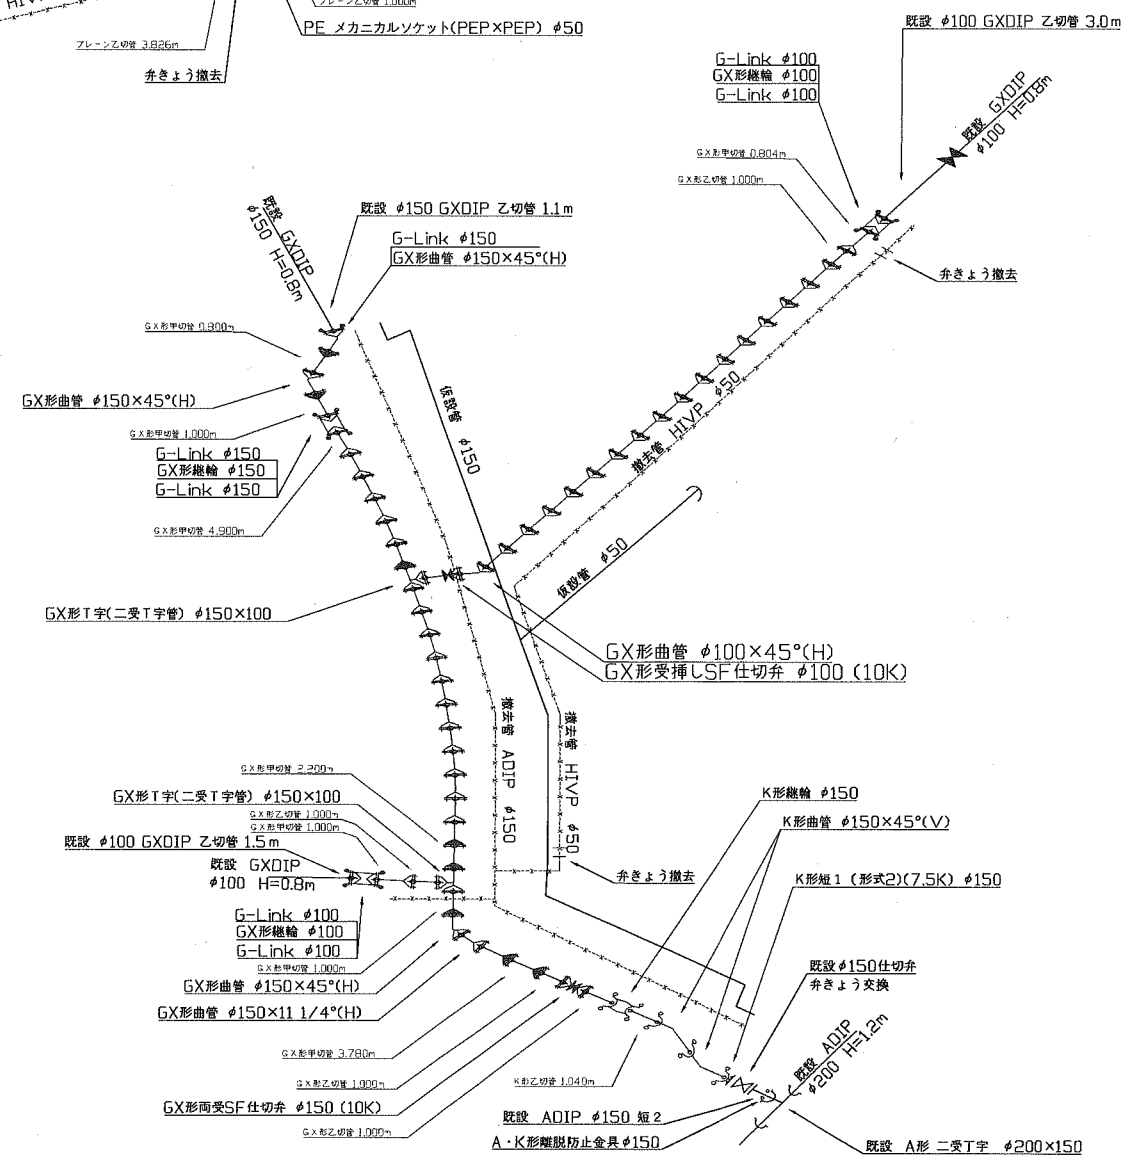

設計図 4/5枚

工事名	湘南鷹取地区配水管布設工事(2020の1)		
工事場所	横須賀市湘南鷹取3丁目13番先から17番先まで ほか2箇所		
図面名称	配管図1、配管図2		
図面番号	鷹取12 A-4 B-4 C-4 鷹取13 B-2・3 C-2 鷹取17 A-1・2・3 B-2・3		
施工業者			
令和2年(2020年)8月	課長	係長等	設計 監督 検査員
横須賀市上下水道局 技術部水道管路課			
計画課		私道	無

原図用紙サイズ A1

断面図 S=1/50

工事名			
湘南鷹取地区配水管布設工事(2020の1)			
工事場所			
横須賀市湘南鷹取3丁目13番先から17番先まで ほか2箇所			
図面名称			
断面図			
図面番号			
鷹取12 A-4 B-4 C-4 鷹取13 B-2・3 C-2 鷹取17 A-1・2・3 B-2・3			
施工業者			
令和2年(2020年)8月			
課長	係長等	設計	監督 検査員
横須賀市上下水道局 技術部水道管路課			
計画課			私道 無

原図用紙サイズA1

