

設計図 1/1枚

工事名				
三春町地区路面復旧工事(2020の1)				
工事場所				
横須賀市三春町3丁目9番地先から18番地先まで				
図面名称				
平面図, 断面図				
図面番号				
三春-1304・18A4				
施工業者				
令和2年(2020年) 09月				
課長	係長等	設計	監督	検査員
横須賀市上下水道局 技術部水道管路課				
計画課			私道	有

原図用紙サイズ A 1


工事概要				
路面復旧工事	市道・私道	歩車道	A=305m <sup>2</sup>	

平面図 S=1/500



路面復旧工事 市道・私道 歩車道 AS t=5cm A=305m<sup>2</sup>

断面図 S=1/50

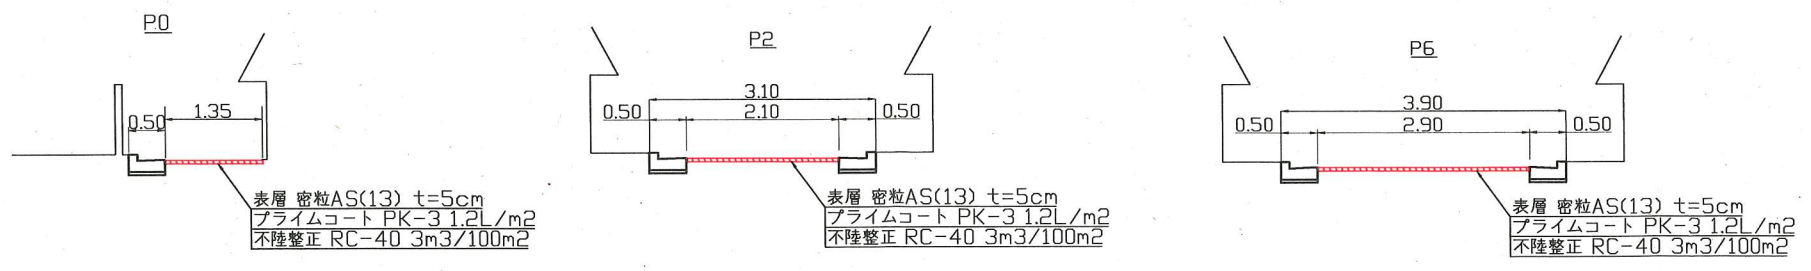

工事区間別内訳明細表				
凡例	区分	昼夜	舗装種別	既設舗装厚
	市道・私道 歩車道	昼間	密粒AS=5cm	t=5cm