

設計図 1/1枚

工事名
二葉地区配水管布設工事(2020の1)

工事場所
横須賀市二葉2丁目11番先から12番先まで

図面名称
平面図、断面図

図面番号
鴨居16C-2、21A-2・3

施工業者

令和2年(2020年)10月

課長 係長等 設計 監督 検査員

横須賀市上下水道局 技術部水道管路課
計画課 私有 無


原図用紙サイズA1

ブロック番号 2504



工事概要

配水管布設工事 φ50 PEP L=120m
撤去管 φ50 VP L=129m

平面図 S=1/500

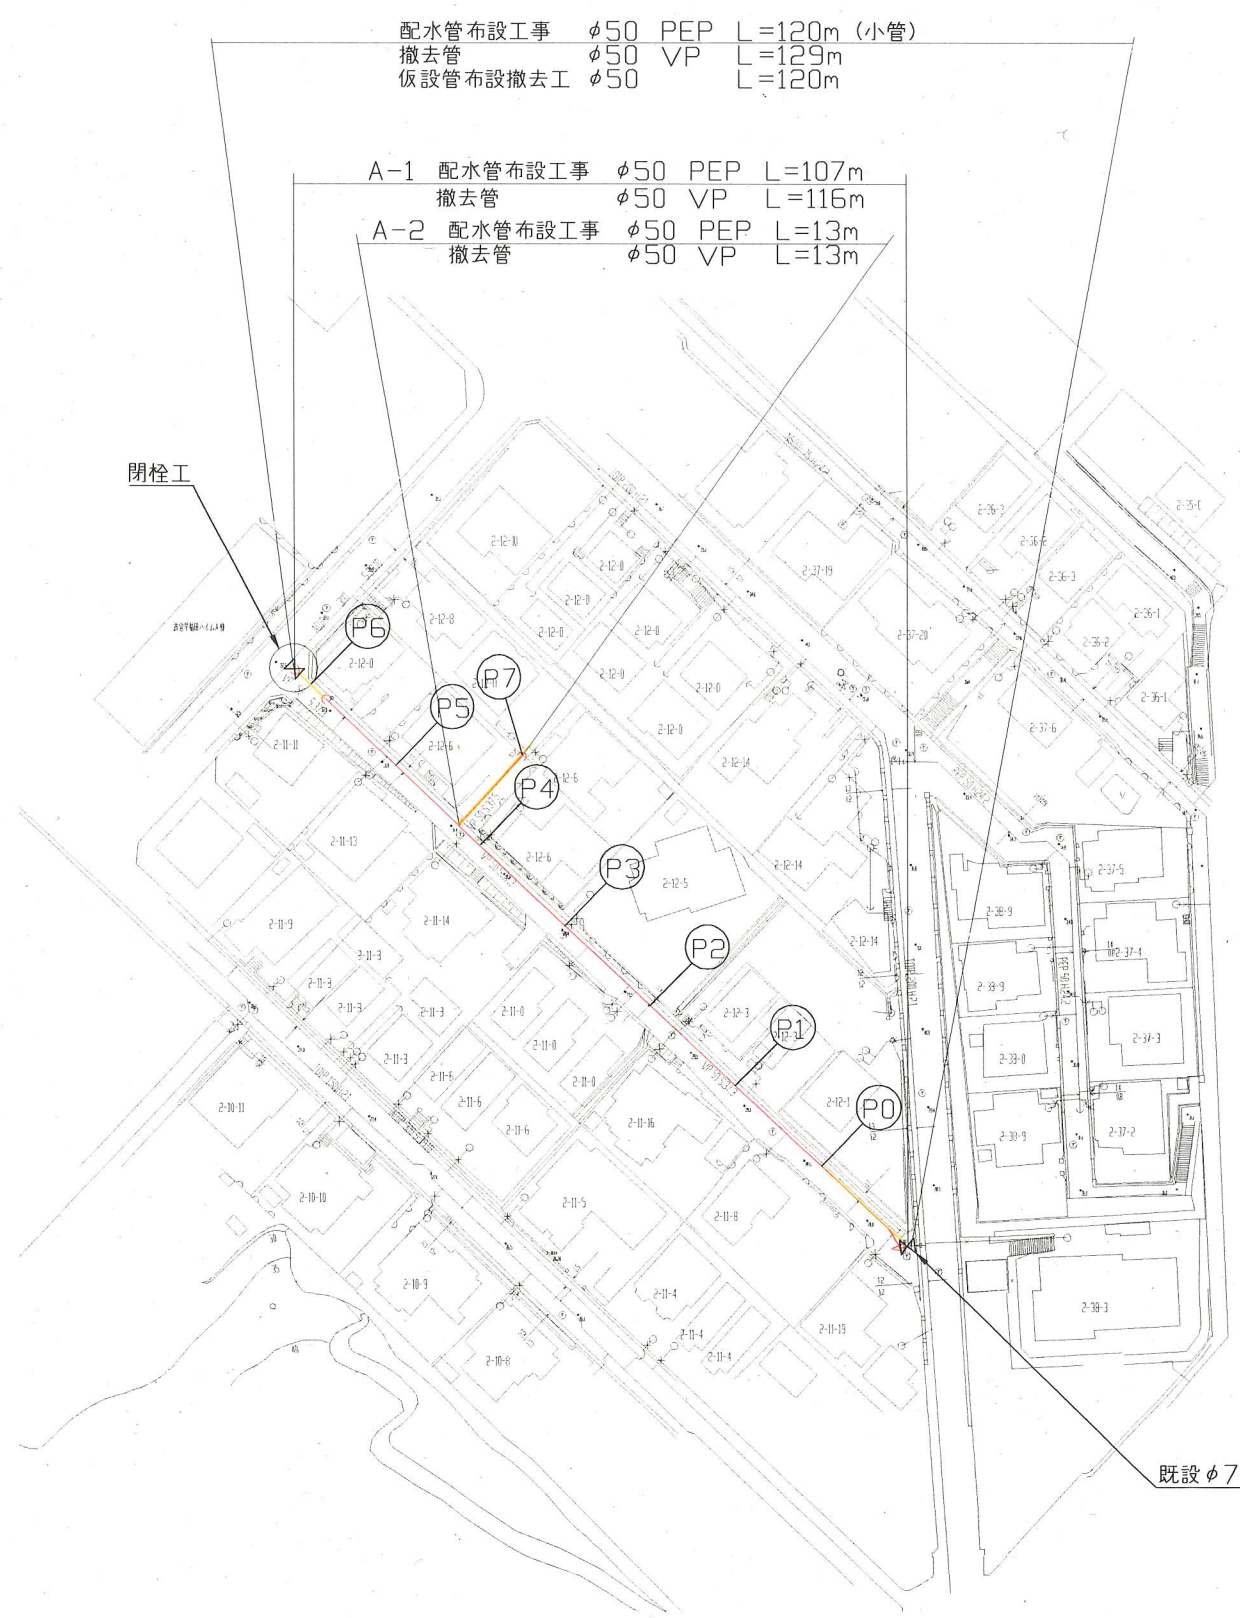

断面図 S=1/50

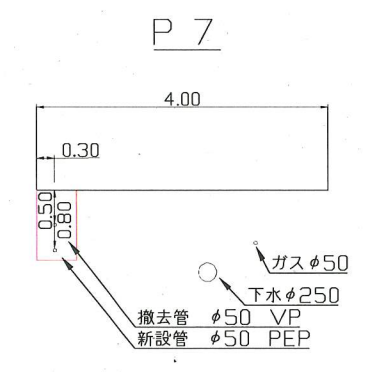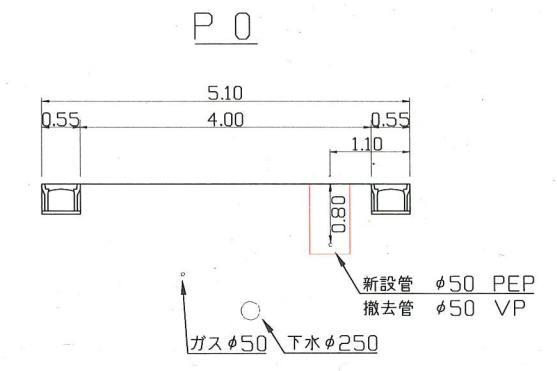

工事区間別内訳明細表

区間	延長	土被り	掘削方法(参考)	昼夜	試掘	既設路盤	既設舗装	埋戻材	先行路盤	復旧路盤	仮復旧舗装	本復旧	その他
A-1	107m	0.8m	バカ約0.1m 3	昼間	2m	RC-40=20cm	AS密粒=5cm	改良土	有	RC-40=25cm	再生AS密粒=5cm	AS密粒=5cm	歩車道
A-2	13m	0.8m	バカ約0.1m 3	昼間	1m	RC-40=10cm	CO舗装=15cm	改良土	無	RC-40=20cm	再生AS密粒=5cm	CO舗装=15cm	歩車道