



平面図 S=1/5000

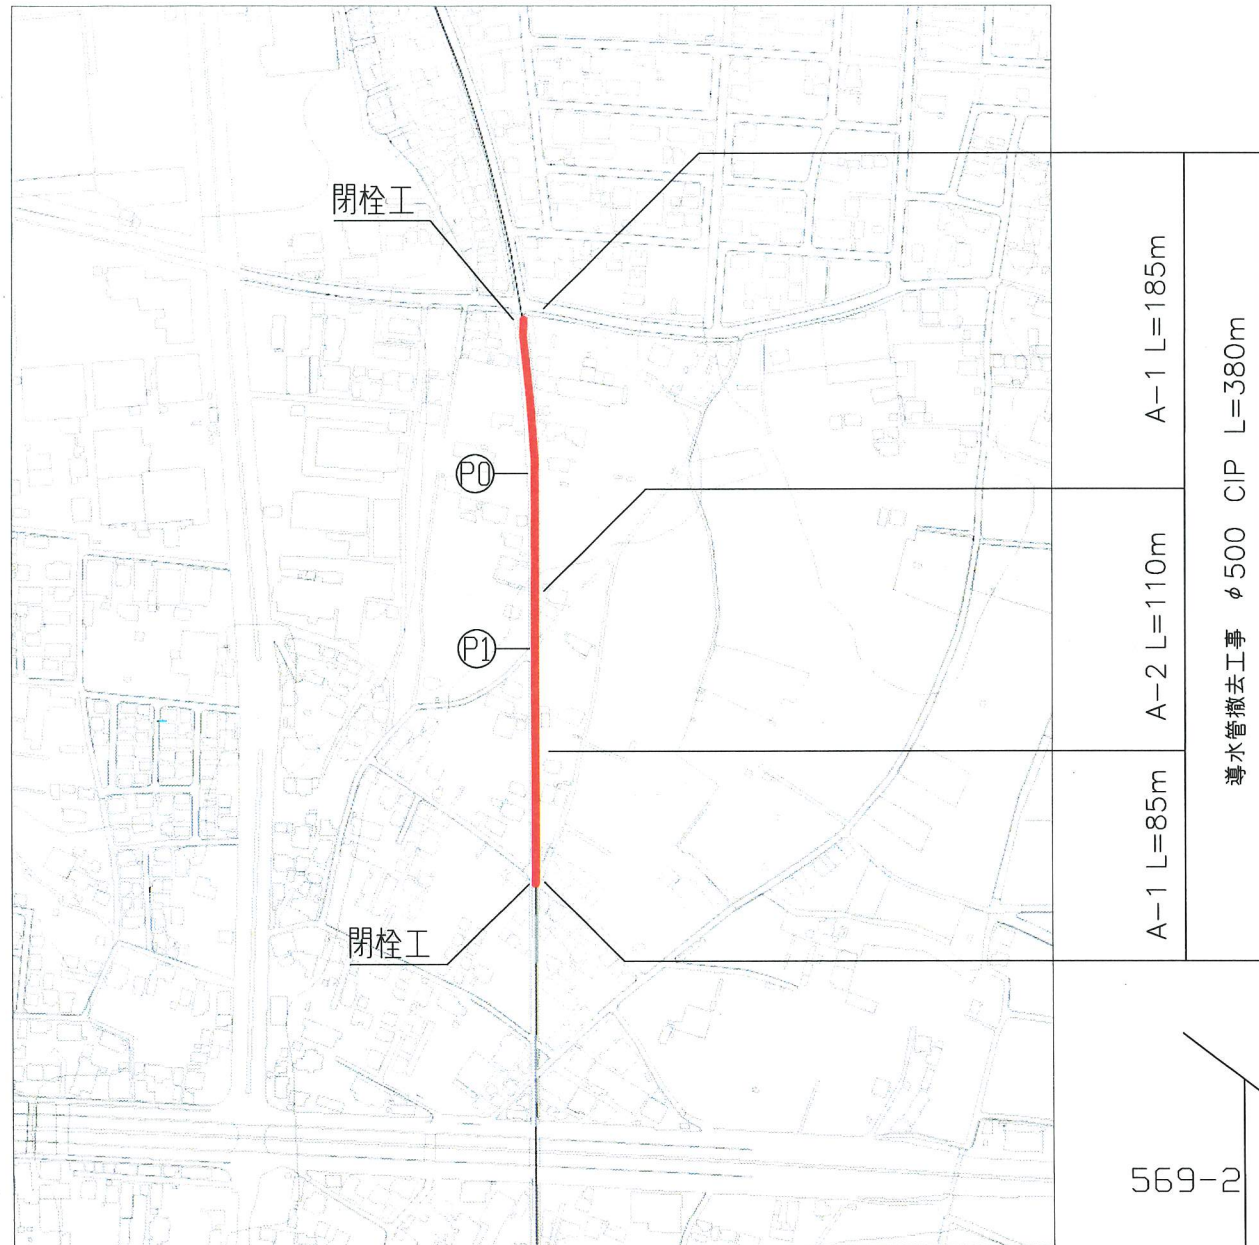


原稿用紙サイズA3

配管図

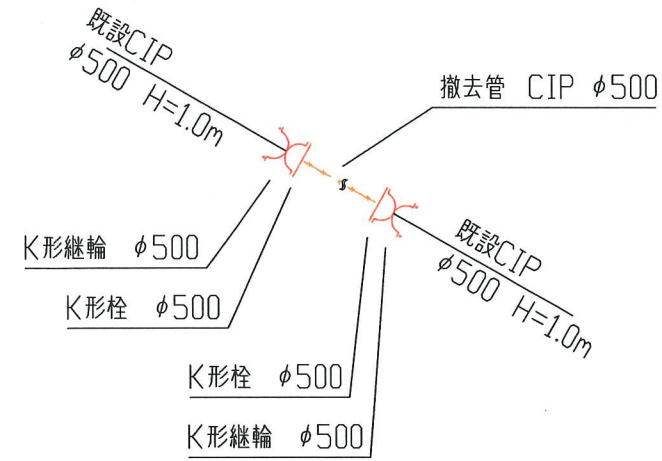

断面図 S=1/50

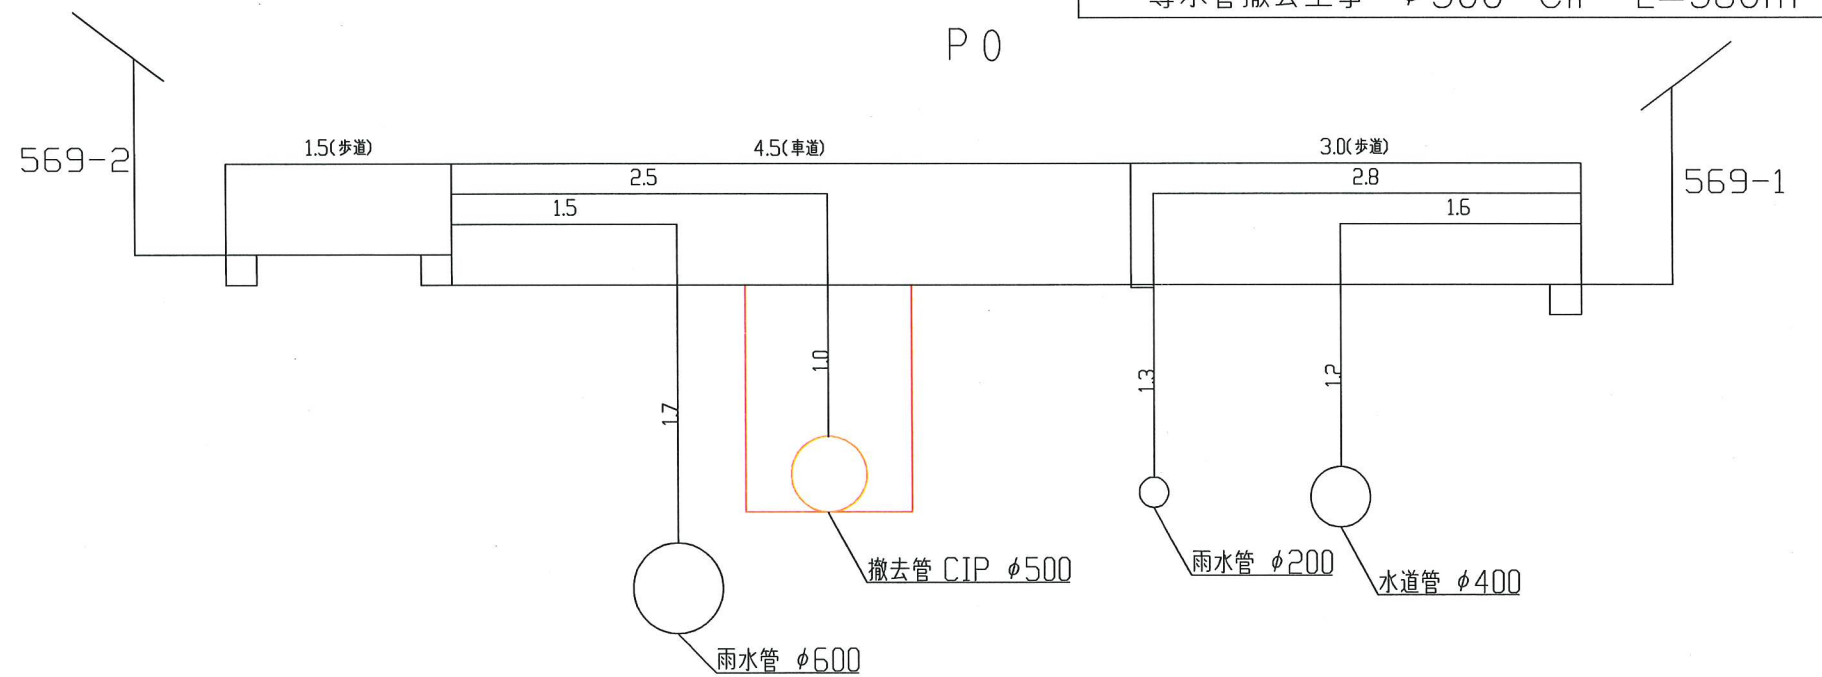

設計図 1 / 1 枚

工事名

半原水源系統導水管撤去工事

工事場所

厚木市金田581番地先から521番地先まで

図面名称

平面図 断面図 配管図

図面番号

施工業者

令和2年(2020年)9月

課長 係長等 設計 監督 検査員

横須賀市上下水道局技術部浄水課

計画課 私道 無

工事概要

導水管撤去工事 φ500 CIP L=380m

工事区間別内訳明細表

区間	土被り	延長	掘削方法(参考)	昼夜	埋戻し材料	既設舗装・路盤	仮復旧・仮路盤	試掘	その他
A-1	1.0m	270m	バックホウ0.2m <sup>3</sup>	昼間	改良土	AS=5cm RM-40=10cm RC-40=15cm	AS=5cm RC-40=25cm	4 m	本復旧は別工事で施工
A-2	1.0m	110m	バックホウ0.2m <sup>3</sup>	昼間	改良土	AS=15cm RC-40=20cm	AS=5cm RC-40=30cm		本復旧は別工事で施工