


平面図 S=1/500

配水管布設工事 φ50 PEP L=488m (小管)

撤去管 φ50 HIVP L=366m φ150 ADIP L=124m φ100 ADIP L=123m
φ75 KDIP L=7m φ50 PEP L=7m φ150 SP L=3m

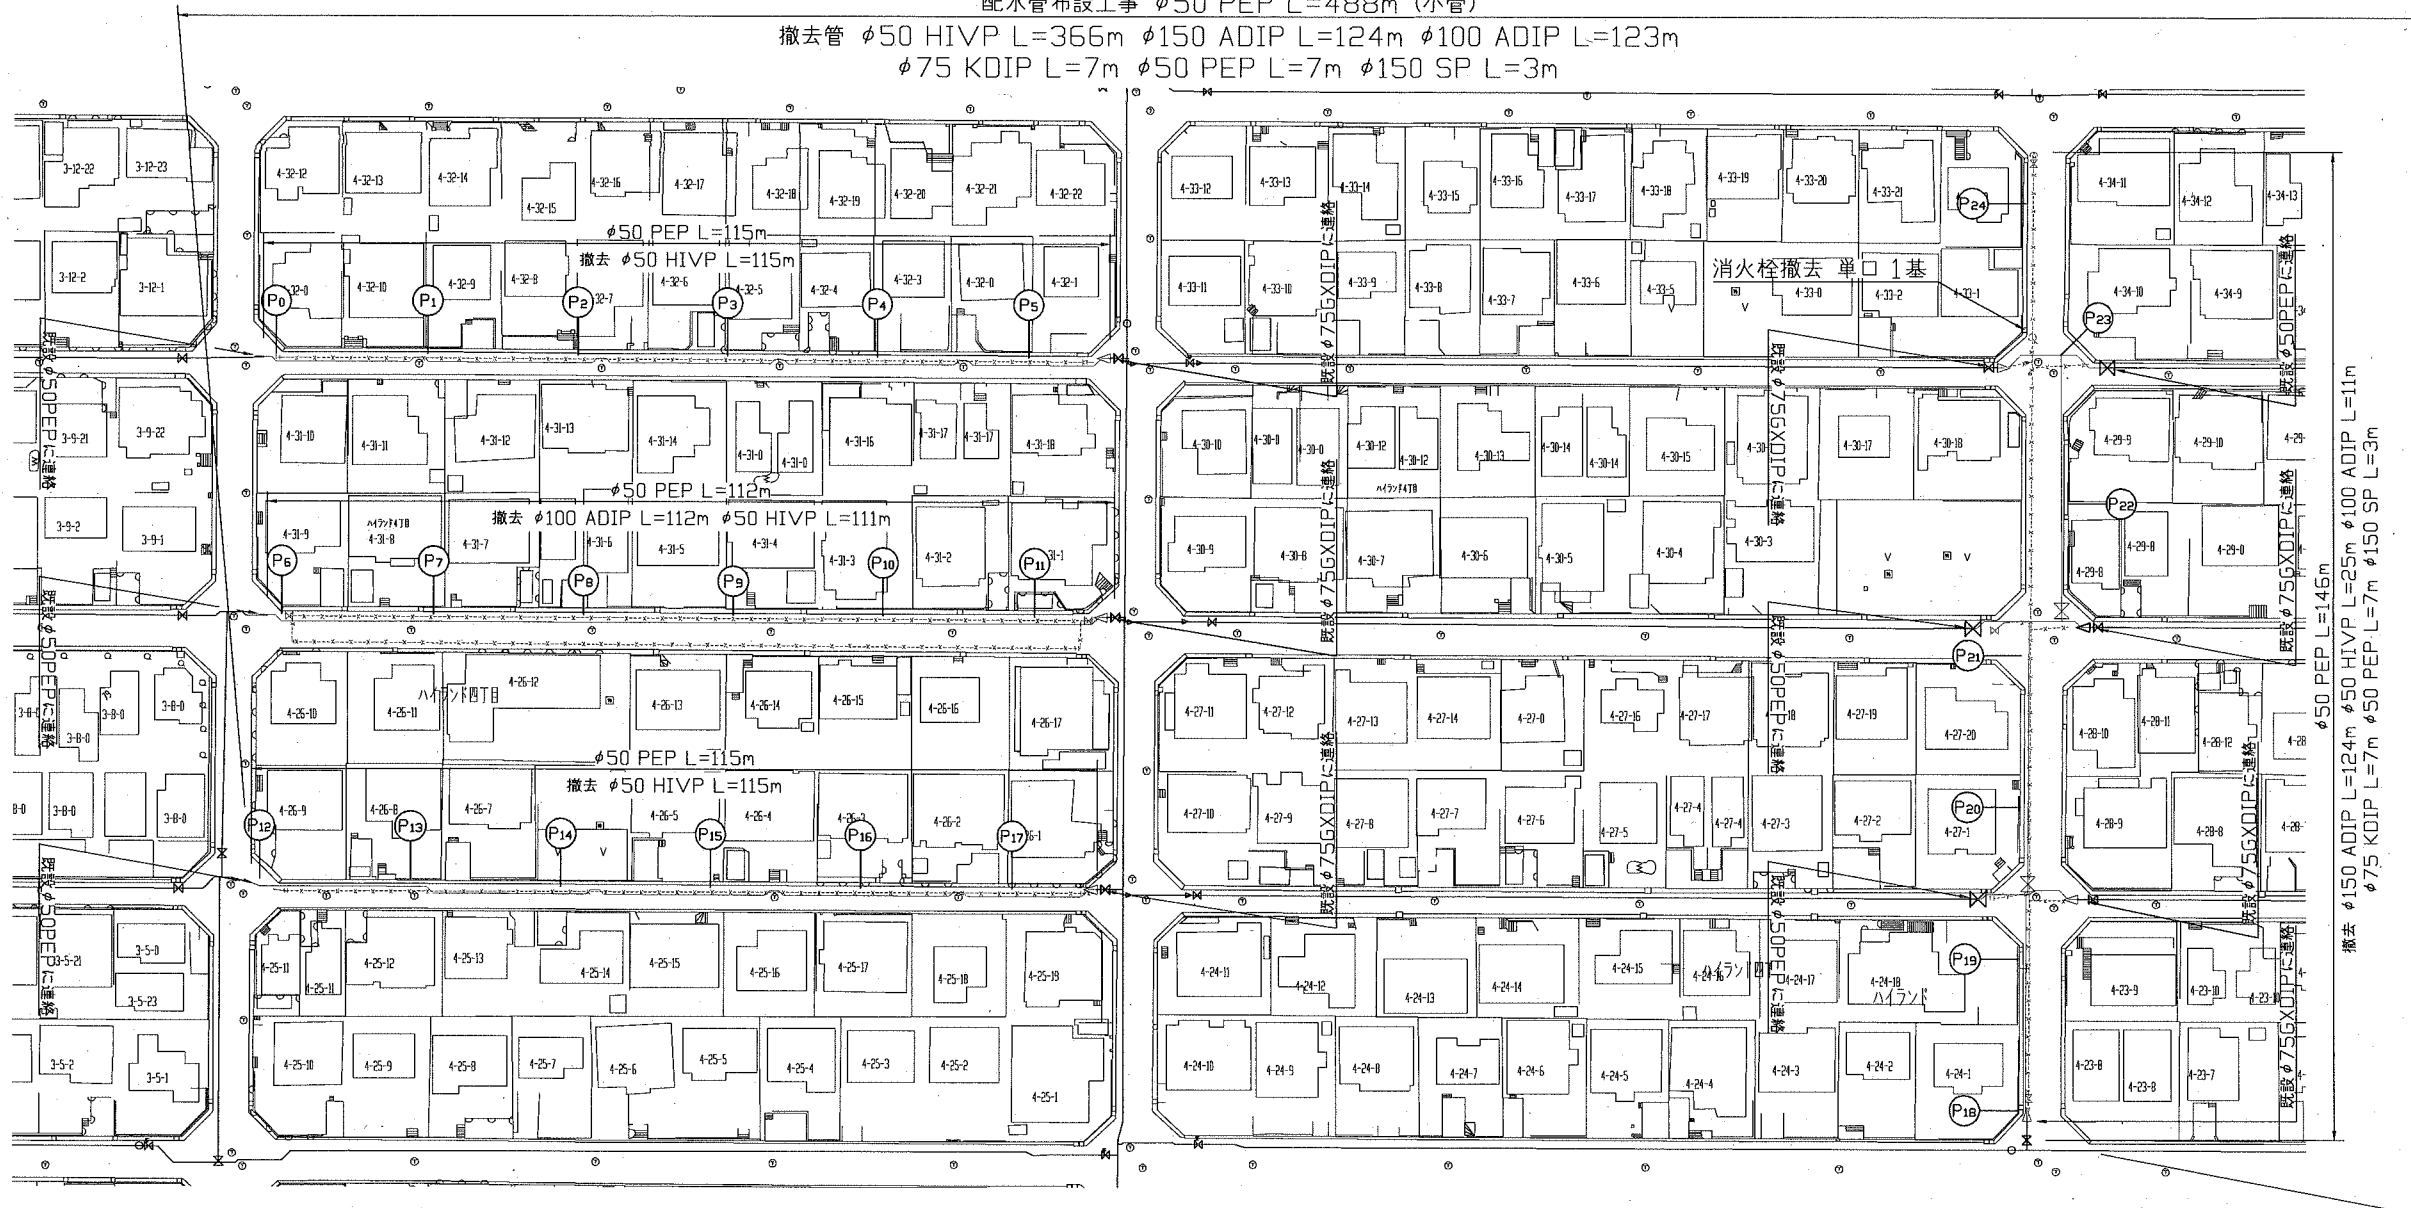

設計図 1/1枚

工事名
ハイランド地区配水管布設工事(2020の4)

工事場所
横須賀市ハイランド4丁目23番先から34番先まで

図面名称
平面図、断面図

図面番号
久村13 A4、B4
久村14 A1、A2、B1、B2

施工業者

令和2年(2020年)10月

課長 係長等 設計 監督 検査員

横須賀市上下水道局技術部水道管路課

計画課 私道 無


原図用紙サイズ A1

ブロック番号 5191

工事概要

配水管布設工事	φ50 PEP	L=488m
撤去管	φ50 HIVP	L=366m
撤去管	φ150 ADIP	L=124m
撤去管	φ100 ADIP	L=123m
撤去管	φ75 KDIP	L=7m
撤去管	φ50 PEP	L=7m
撤去管	φ150 SP	L=3m
消火栓撤去	単口	1基

断面図 S=1/50

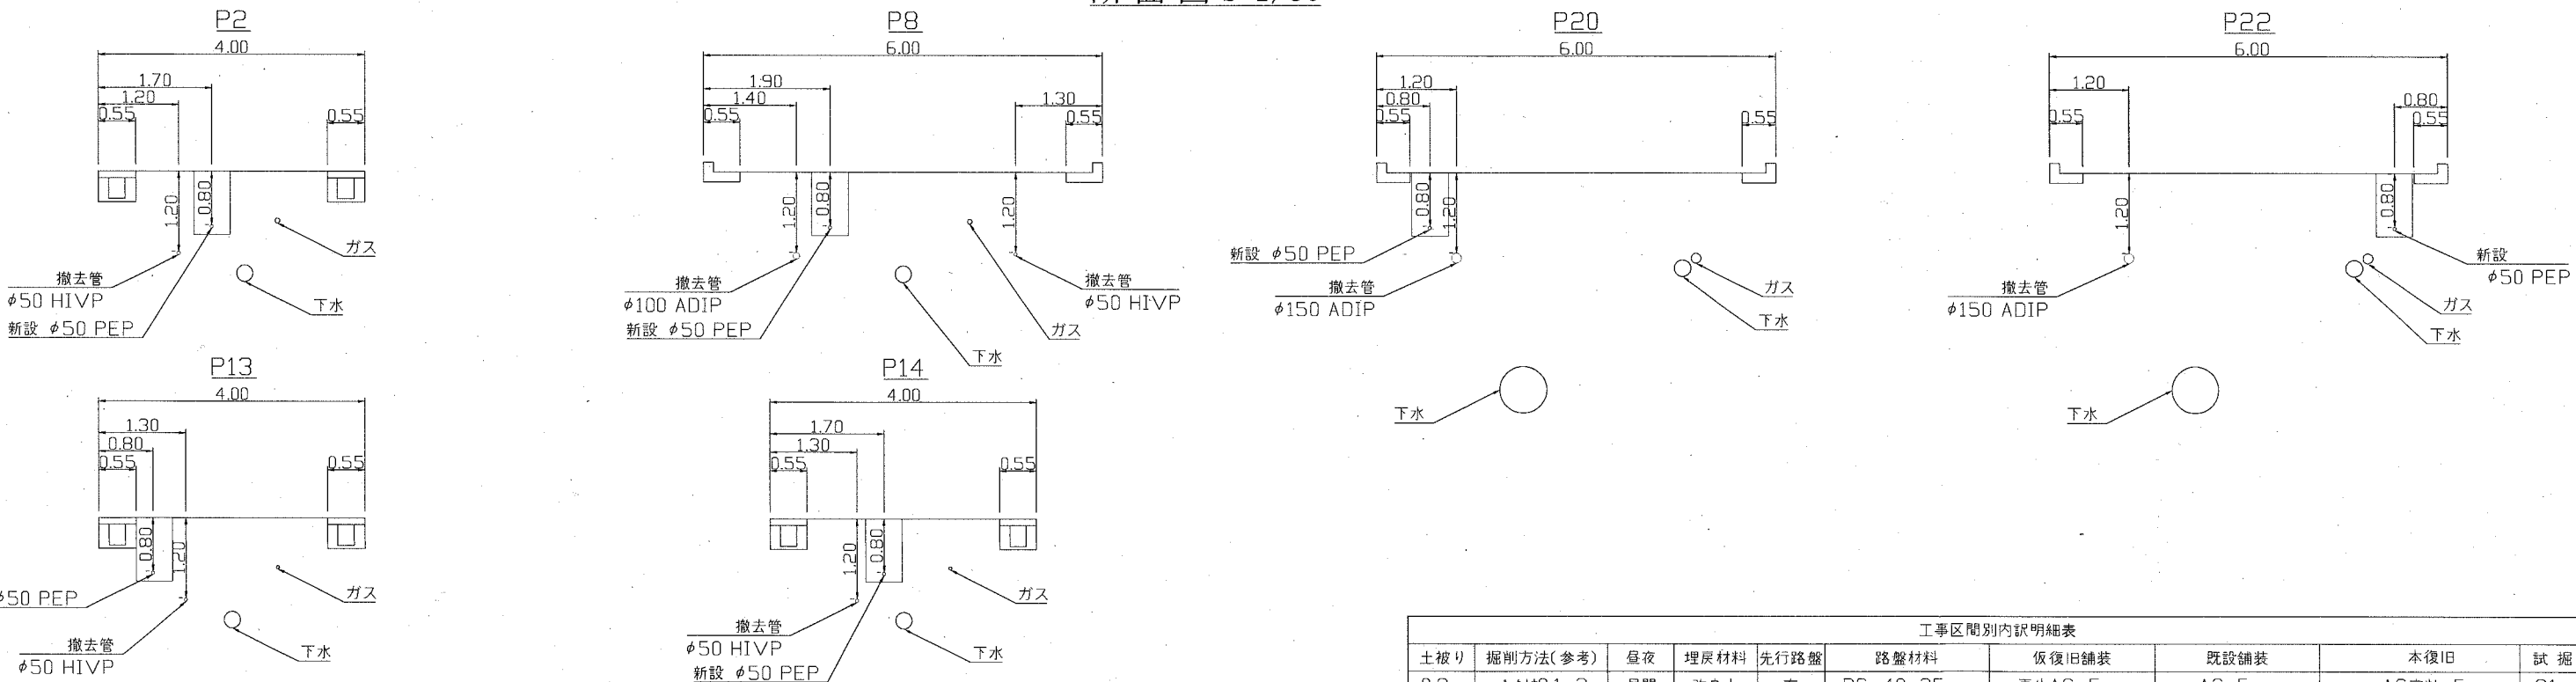

工事区間別内訳明細表

土被り	掘削方法(参考)	昼夜	埋戻材料	先行路盤	路盤材料	仮復旧舗装	既設舗装	本復旧	試掘
0.8m	バット0.1m3	昼間	改良土	有	RC-40=25cm	再生AS=5cm	AS=5cm	AS密粒=5cm	31m