

設計図 1/1枚

工事名  
鴨居地区配水管布設工事(2020の1)

工事場所  
横須賀市鴨居2丁目30番先から33番先まで

図面名称  
平面図、断面図

図面番号  
浦賀港04 A-1.B-1  
鴨居 23 C-4、鴨居24 C-1

施工業者

令和2年(2020年)10月

課長 係長等 設計 監督 検査員

横須賀市上下水道局 技術部水道管路課

計画課 私有 無

原図用紙サイズ A1

ブロック番号 2207

工事概要


A 配水管布設工事 φ200 GXDIP L=250m

B 消火栓設置工事 単口 1基

撤去管 φ300 ADIP L=250m

消火栓撤去 双口 1基

平面図 S=1/500

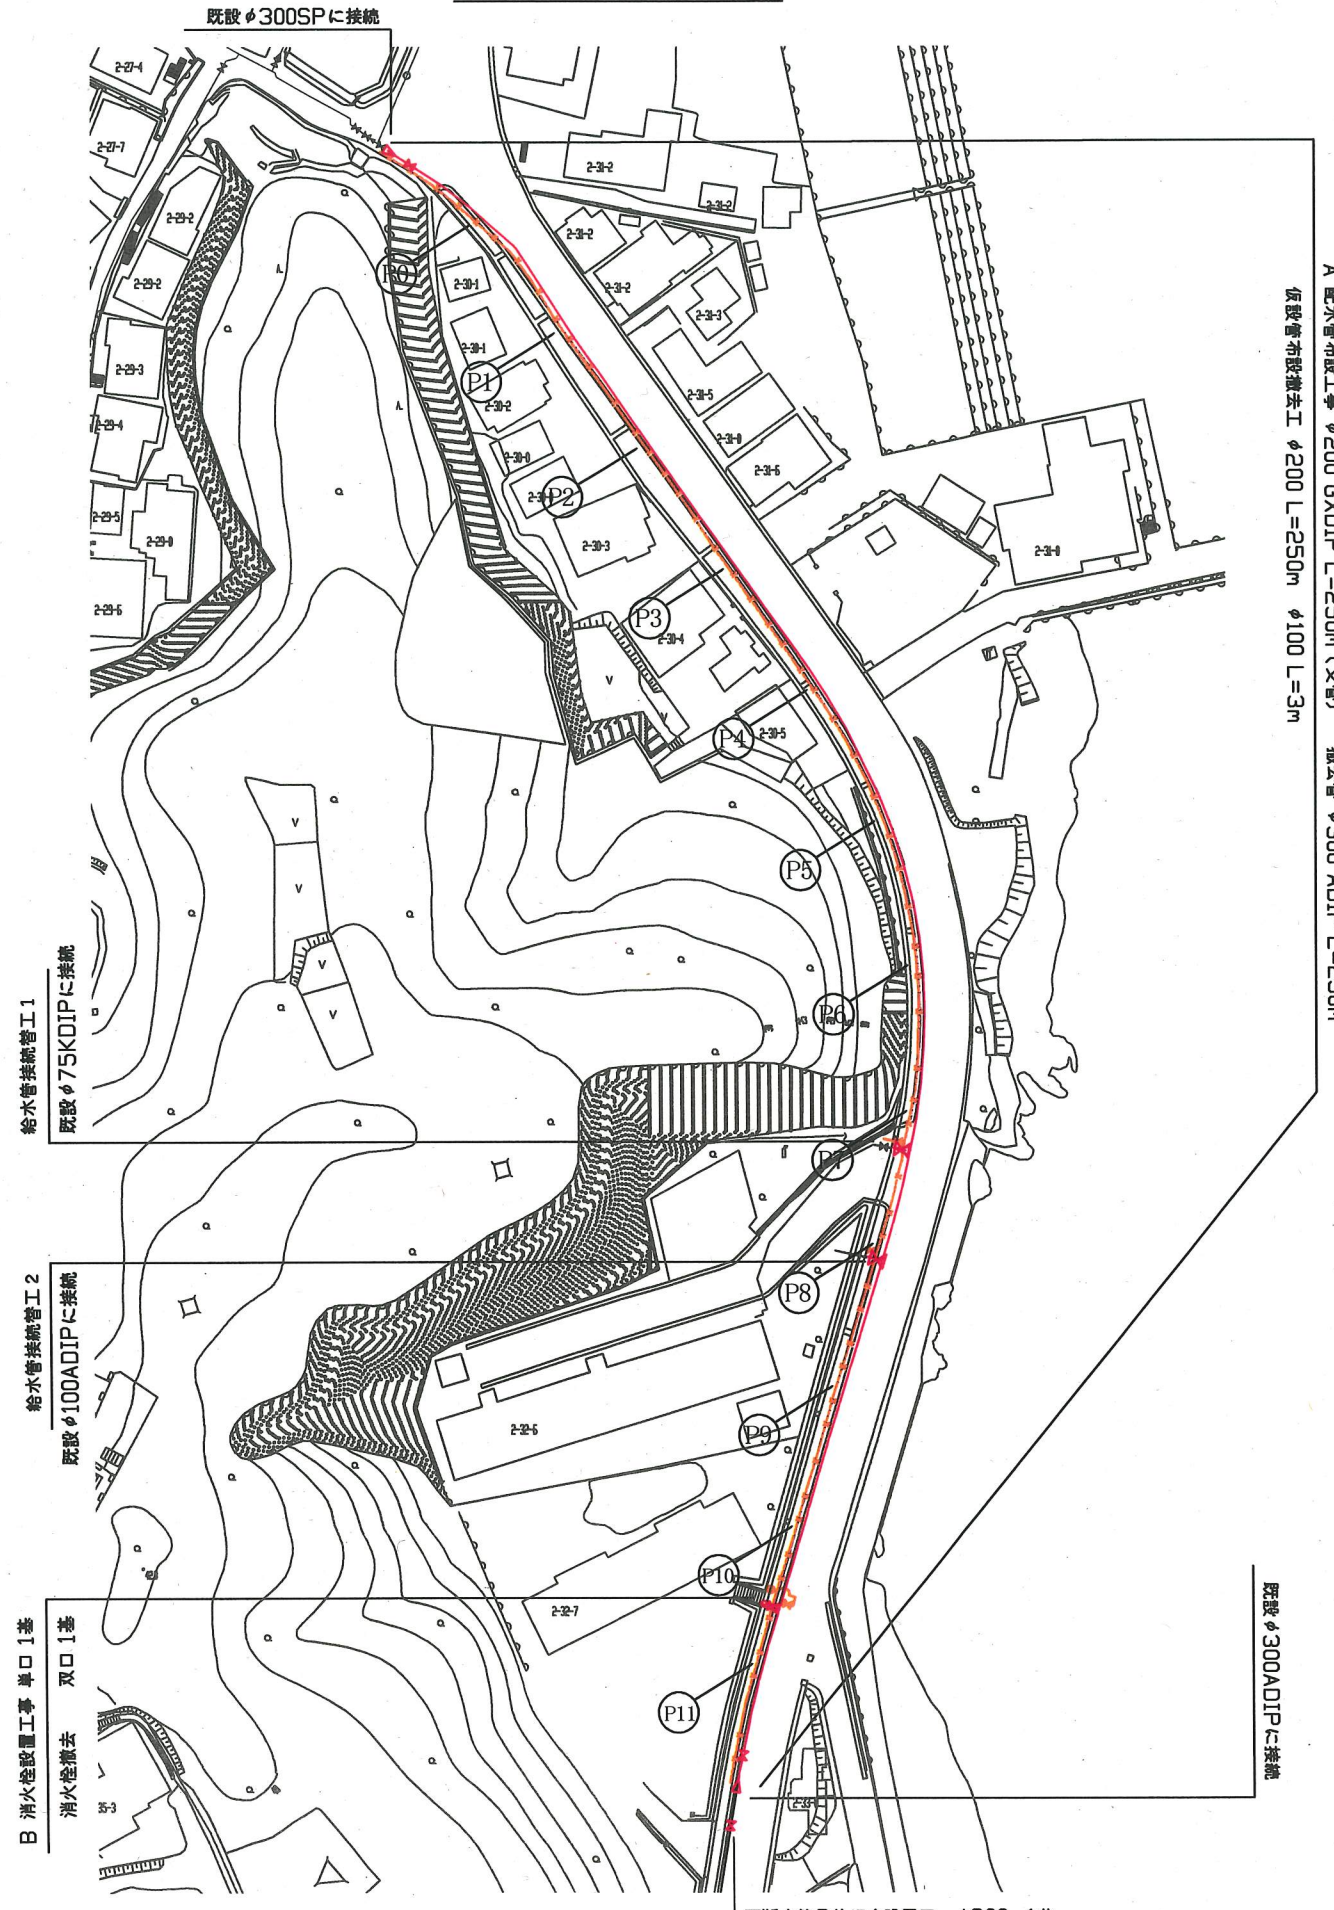

A 配水管布設工事 φ200 GXDIP L=250m (安管) 撤去管 φ300 ADIP L=250m  
仮設管布設撤去工 φ200 L=250m φ100 L=3m


給水管接続管工1  
既設φ75KDIPに接続

給水管接続管工2  
既設φ100ADIPに接続

B 消火栓設置工事 単口1基  
消火栓撤去 双口1基

不断水簡易仕切弁設置工 φ300 1基

断面図 S=1/50

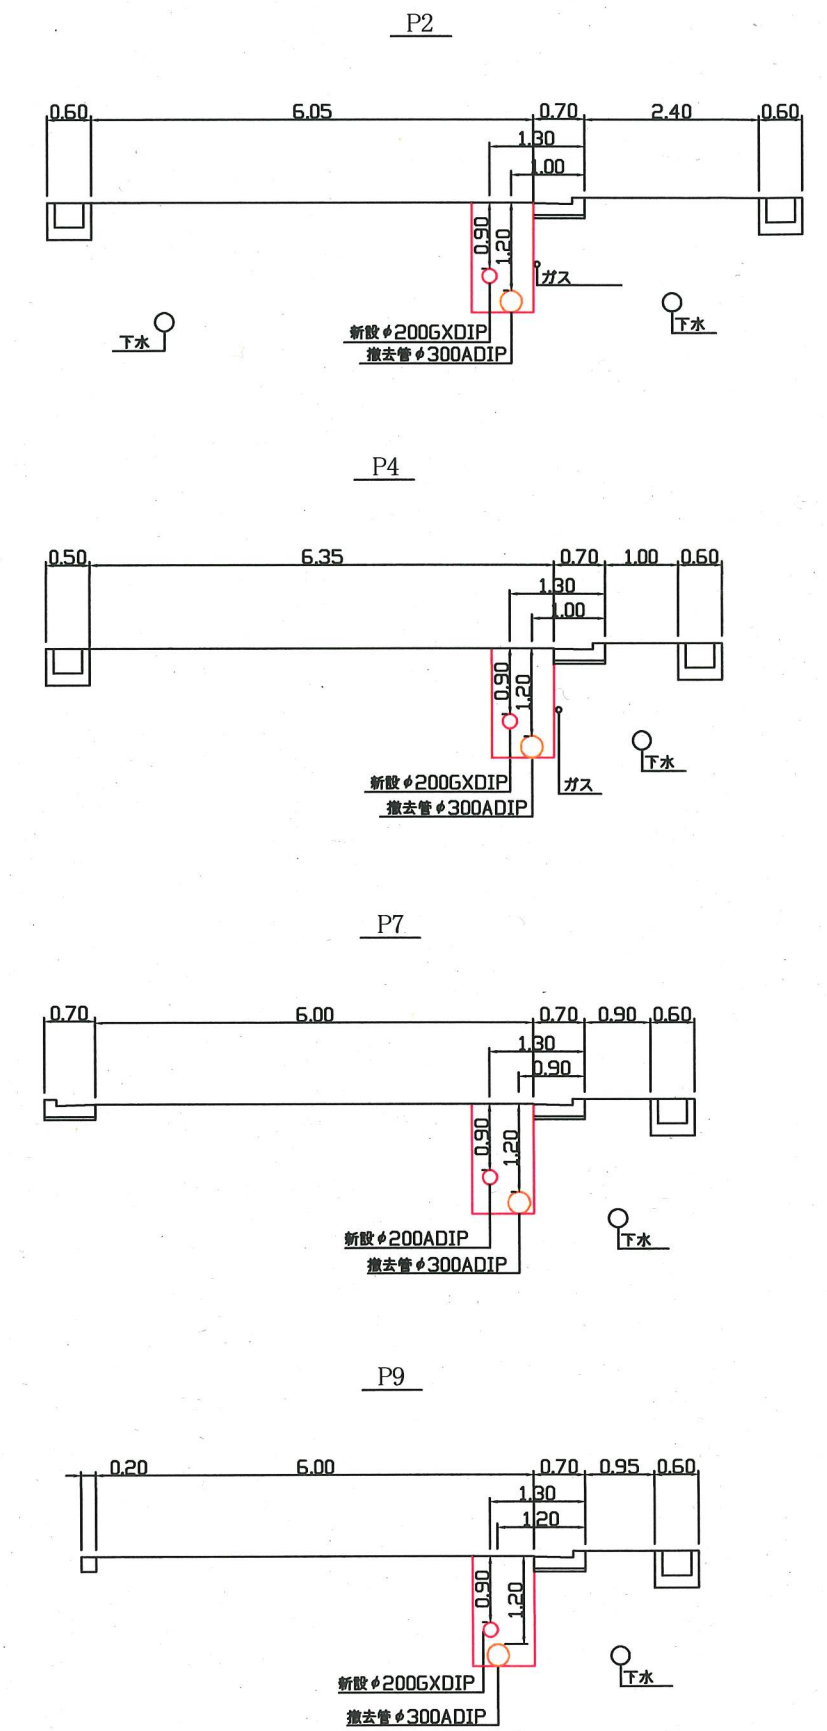

工事区間別内訳明細表

工事	土被り	掘削方法(参考)	昼夜	試掘	既設路盤	既設舗装	埋戻材	先行路盤	仮復旧路盤	仮復旧舗装	復旧路盤	復旧舗装	その他
A工事	0.9m	バカ約0.2m <sup>3</sup>	昼間	22m	RC-40=20cm	AS密粒=5cm AS安定処理=10cm	改良土	無	RC-40=25cm	再生AS密粒=10cm	RC-40=20cm	AS密粒=5cm 再生AS安定処理=10cm	車道
B工事	0.9m	バカ約0.1m <sup>3</sup>	昼間	-	RC-40=10cm	AS密粒=5cm	改良土	有	-	再生AS密粒=5cm	RC-40=10cm	AS密粒=5cm	歩道