


平面図 S = 1/500

| | | | | |
|------------------------------------|-----|----|----|-----|
| 設計図 1/2枚 | | | | |
| 工事名 久里浜台地区配水管布設工事(2020の1) | | | | |
| 工事場所 横須賀市久里浜台1丁目1番先から5番先まで | | | | |
| 図面名称 平面図 | | | | |
| 図面番号 久比里19 B-1・2・3 C-1・2・3・4 | | | | |
| 施工業者 | | | | |
| 令和2年(2020年) 11月 | | | | |
| 課長 | 係長等 | 設計 | 監督 | 検査員 |
| 横須賀市上下水道局技術部水道管路課 | | | | |
| 計画課 | | | 私道 | 無 |

| | |
|-------------|---------------------------|
| 原図用紙サイズ A1 | |
| ブロック番号 2603 | |
| 工事概要 | |
| A | 配水管布設工事 φ150 GXDIP L=334m |
| B | 配水管布設工事 φ50 PEP L=220m |
| C | 配水管布設工事 φ100 GXDIP L=34m |
| D | 消火栓設置工事 単口 1基 |
| | 撤去管 φ50 HIVP L=443m |
| | 撤去管 φ100 ADIP L=309m |
| | 撤去管 φ150 ADIP L=218m |
| | 撤去管 φ200 ADIP L=67m |
| | 消火栓撤去 双口 1基 |
| | 消火栓撤去 単口 1基 |

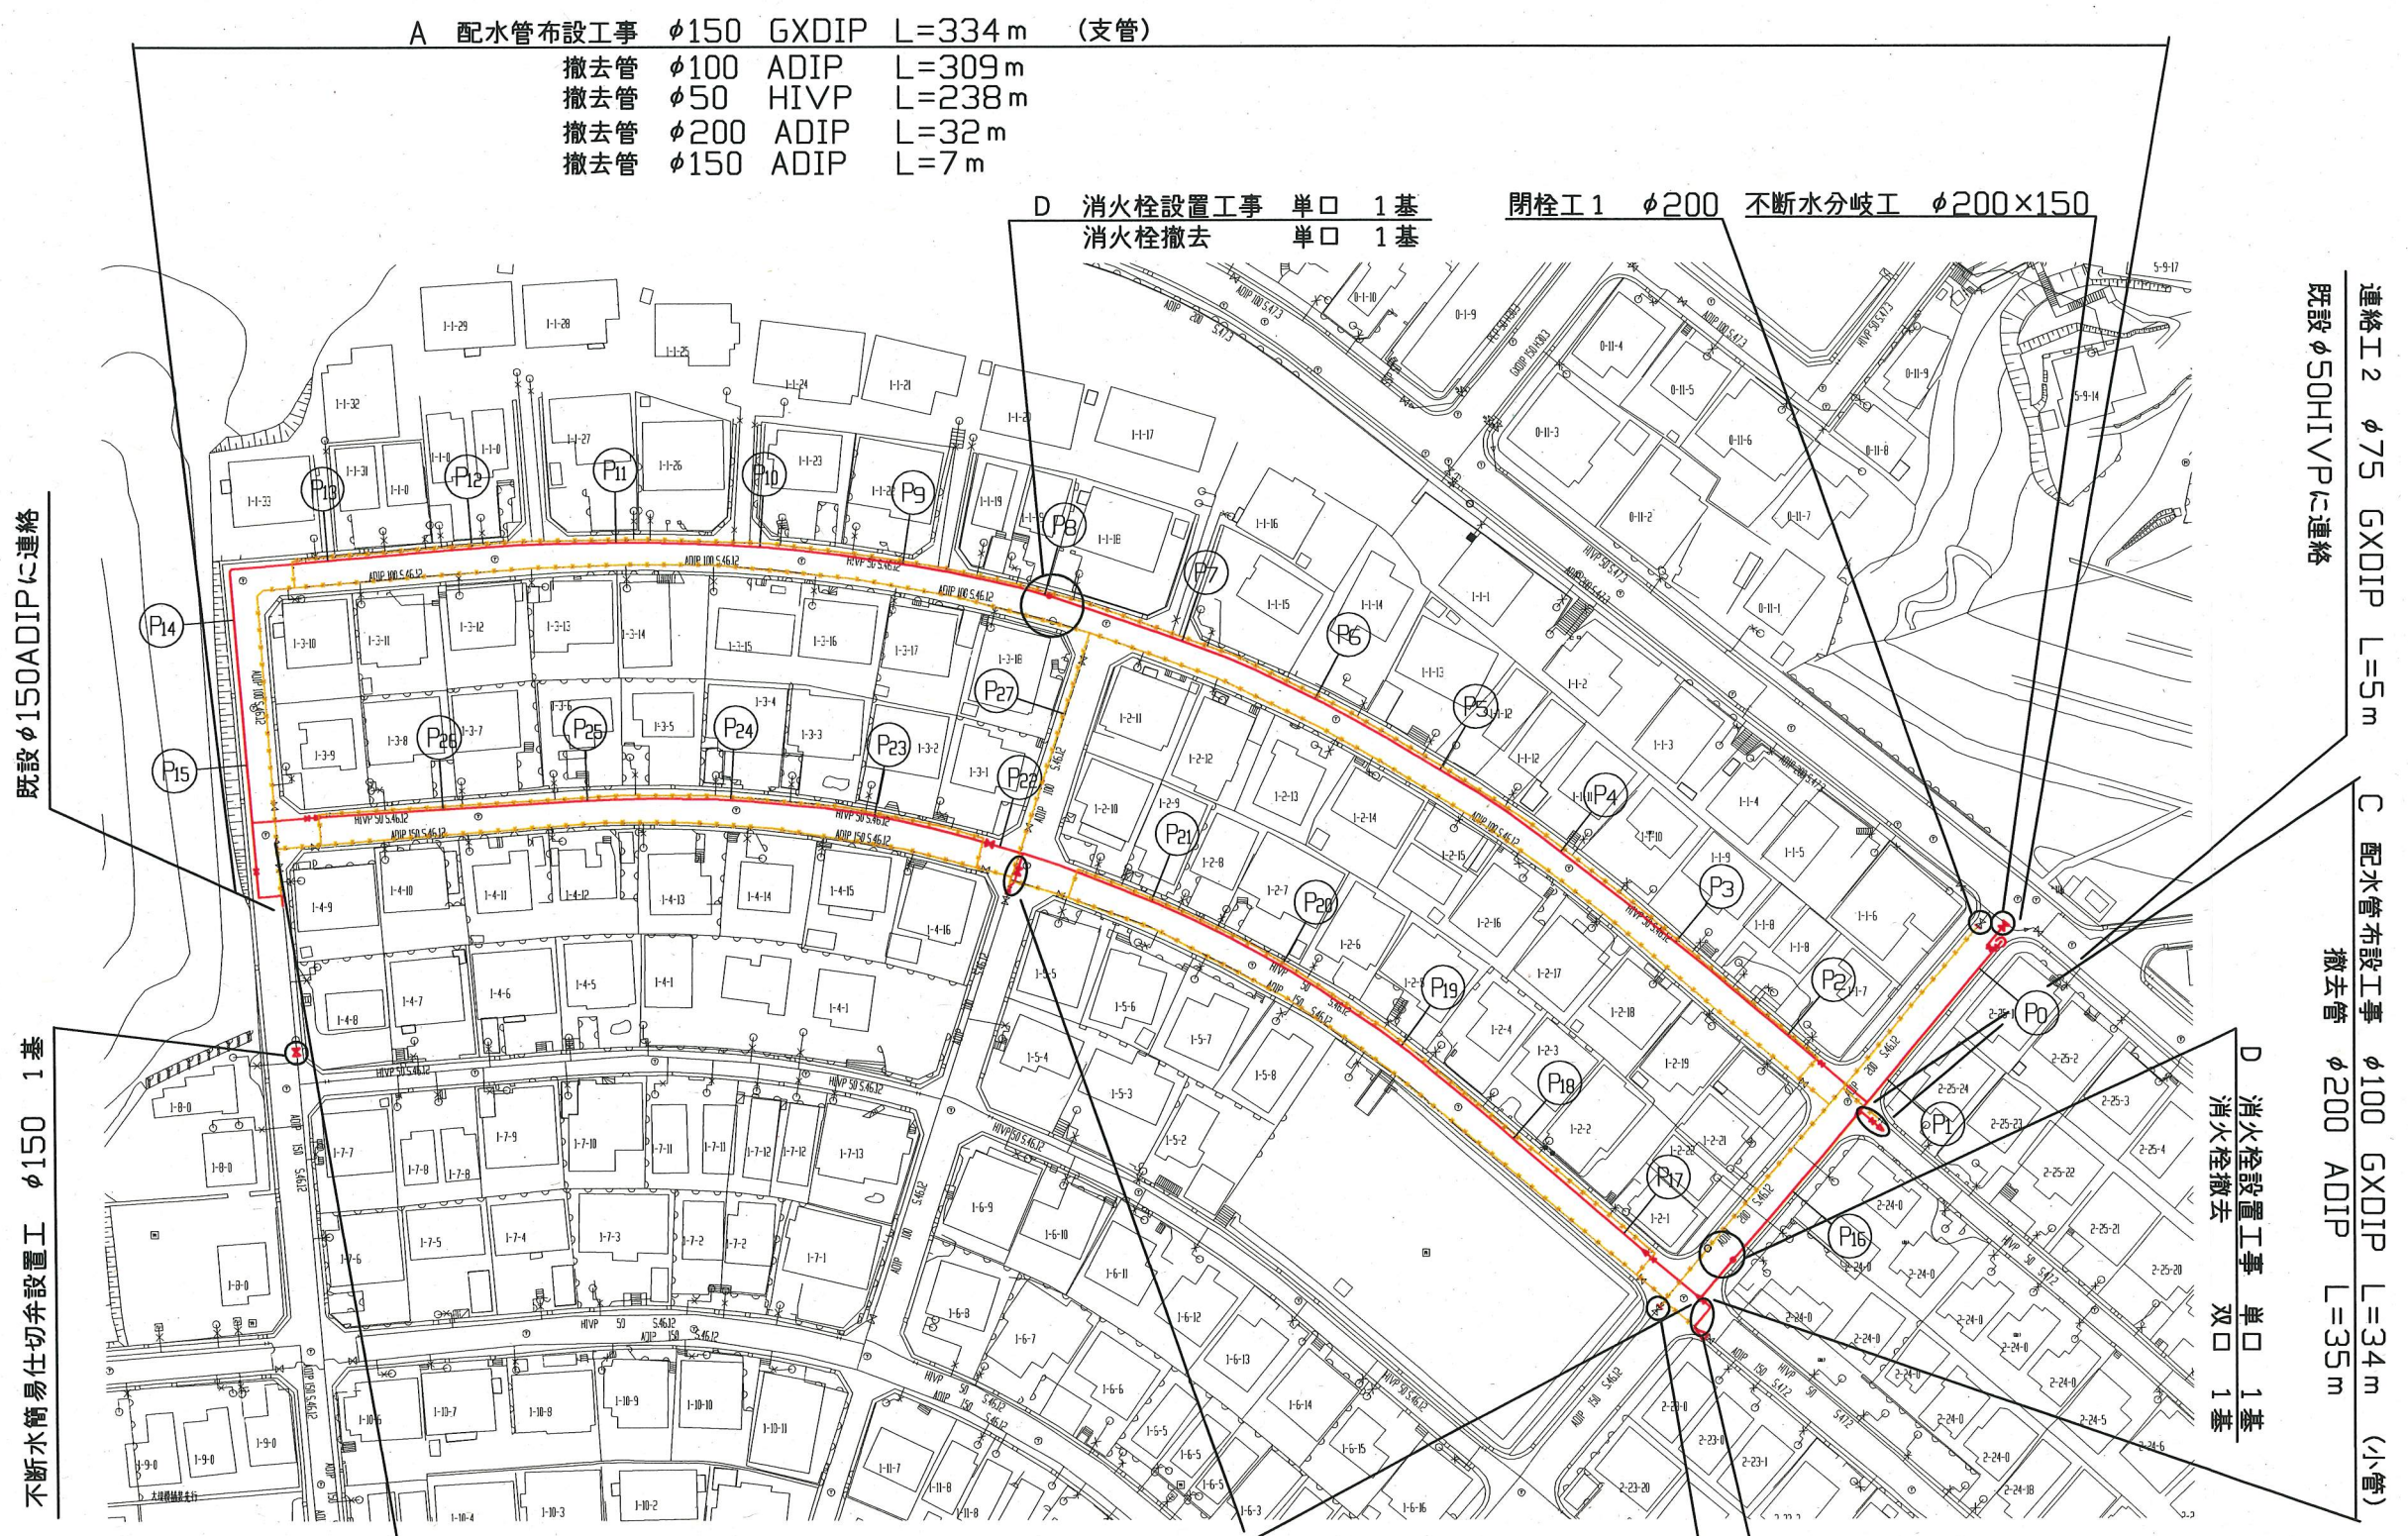

A 配水管布設工事 φ150 GXDIP L=334m (支管)
 撤去管 φ100 ADIP L=309m
 撤去管 φ50 HIVP L=238m
 撤去管 φ200 ADIP L=32m
 撤去管 φ150 ADIP L=7m

D 消火栓設置工事 単口 1基
 消火栓撤去 単口 1基
 閉栓工1 φ200 不断水分岐工 φ200×150

B 配水管布設工事 φ50 PEP L=220m (小管)
 撤去管 φ150 ADIP L=211m
 撤去管 φ50 HIVP L=205m

連絡工1 φ50 PEP L=6m
 既設φ100ADIPに連絡

連絡工3 φ100 KDIP L=6m
 既設φ150ADIPに連絡
 閉栓工2 φ150

連絡工2 φ75 GXDIP L=5m
 既設φ50HIVPに連絡
 C 配水管布設工事 φ100 GXDIP L=34m (小管)
 撤去管 φ200 ADIP L=35m
 D 消火栓設置工事 単口 1基
 消火栓撤去 双口 1基

既設φ150ADIPに連絡
 不断水簡易仕切弁設置工 φ150 1基

| 工事区間別内訳明細表 | | | | | | | | | | | |
|------------|------|-----------|----|------|------------|------|------------|--------|----------|---------|-----|
| 工事 | 土被り | 掘削方法(参考) | 昼夜 | 埋戻材料 | 既設路盤 | 先行路盤 | 路盤材料 | 既設舗装 | 仮復旧 | 本復旧 | 試掘 |
| A | 0.8m | バッドφ0.1m3 | 昼 | 改良土 | RC-40=20cm | 有 | RC-40=25cm | AS=5cm | 再生AS=5cm | 他工事にて復旧 | 17m |
| B | 0.8m | バッドφ0.1m3 | 昼 | 改良土 | RC-40=20cm | 有 | RC-40=25cm | AS=5cm | 再生AS=5cm | 他工事にて復旧 | 10m |
| C | 0.8m | バッドφ0.1m3 | 昼 | 改良土 | RC-40=20cm | 有 | RC-40=25cm | AS=5cm | 再生AS=5cm | 他工事にて復旧 | 5m |

断面図 S = 1/50

| | | | | |
|----------------------------|-----|----|----|-----|
| 設計図 2/2枚 | | | | |
| 工事名 | | | | |
| 久里浜台地区配水管布設工事(2020の1) | | | | |
| 工事場所 | | | | |
| 横須賀市久里浜台1丁目1番先から5番先まで | | | | |
| 図面名称 | | | | |
| 断面図 | | | | |
| 図面番号 | | | | |
| 久比里19 B-1・2・3 C-1・2・3・4 | | | | |
| 施工業者 | | | | |
| 令和2年(2020年)11月 | | | | |
| 課長 | 係長等 | 設計 | 監督 | 検査員 |
| | | | | |
| 横須賀市上下水道局技術部水道管路課 | | | | |
| 計画課 | | | 私道 | 無 |

原図用紙サイズA1

