

工事区間別内訳明細表						
工事	区分	凡例	昼夜	舗装種別	路盤材料	仮復旧種別
A	歩車道		昼間	密粒As=5cm、再生粗粒As=5cm	RC-40=20cm	再生密粒As=5cm、RC-40=25cm
B	歩車道		昼間	密粒As=5cm	-	再生密粒As=5cm
C	歩道		昼間	密粒As=5cm	-	再生密粒As=5cm


工事概要		
A	路面復旧工事 歩車道	A= 2,327㎡
B	路面復旧工事 歩車道	A= 91㎡
C	路面復旧工事 歩道	A= 32㎡

平面図 S=1/500




断面図 S=1/50

No. 5付近

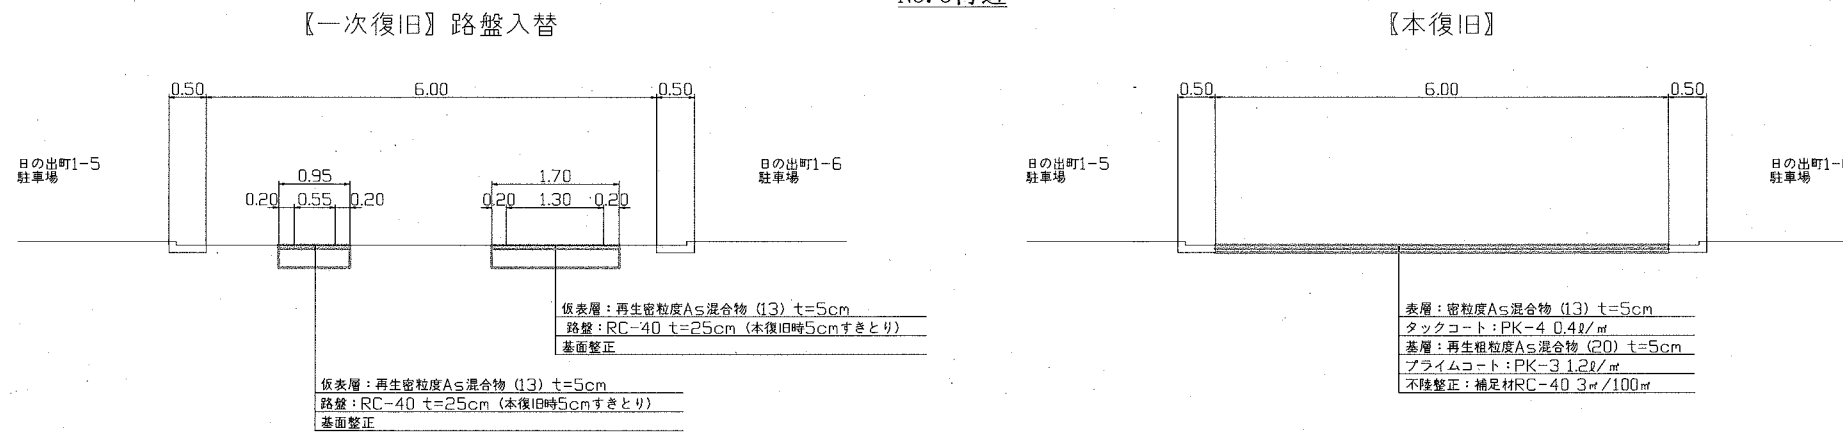

No. 18(R)付近

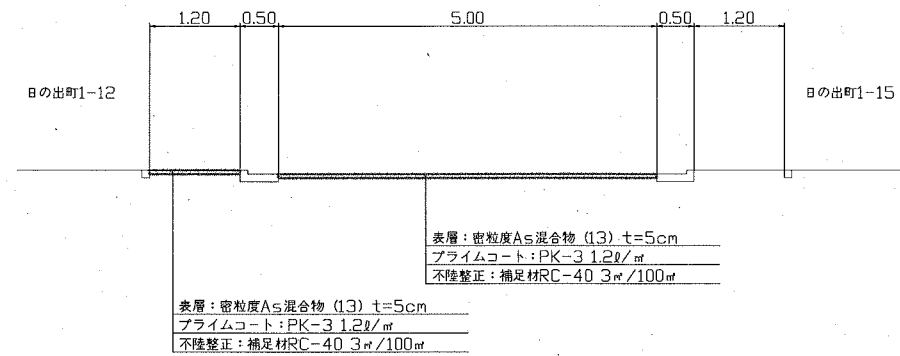

舗装構成図 S=1/non

A工事

B・C工事

