



平面図 S=1/750

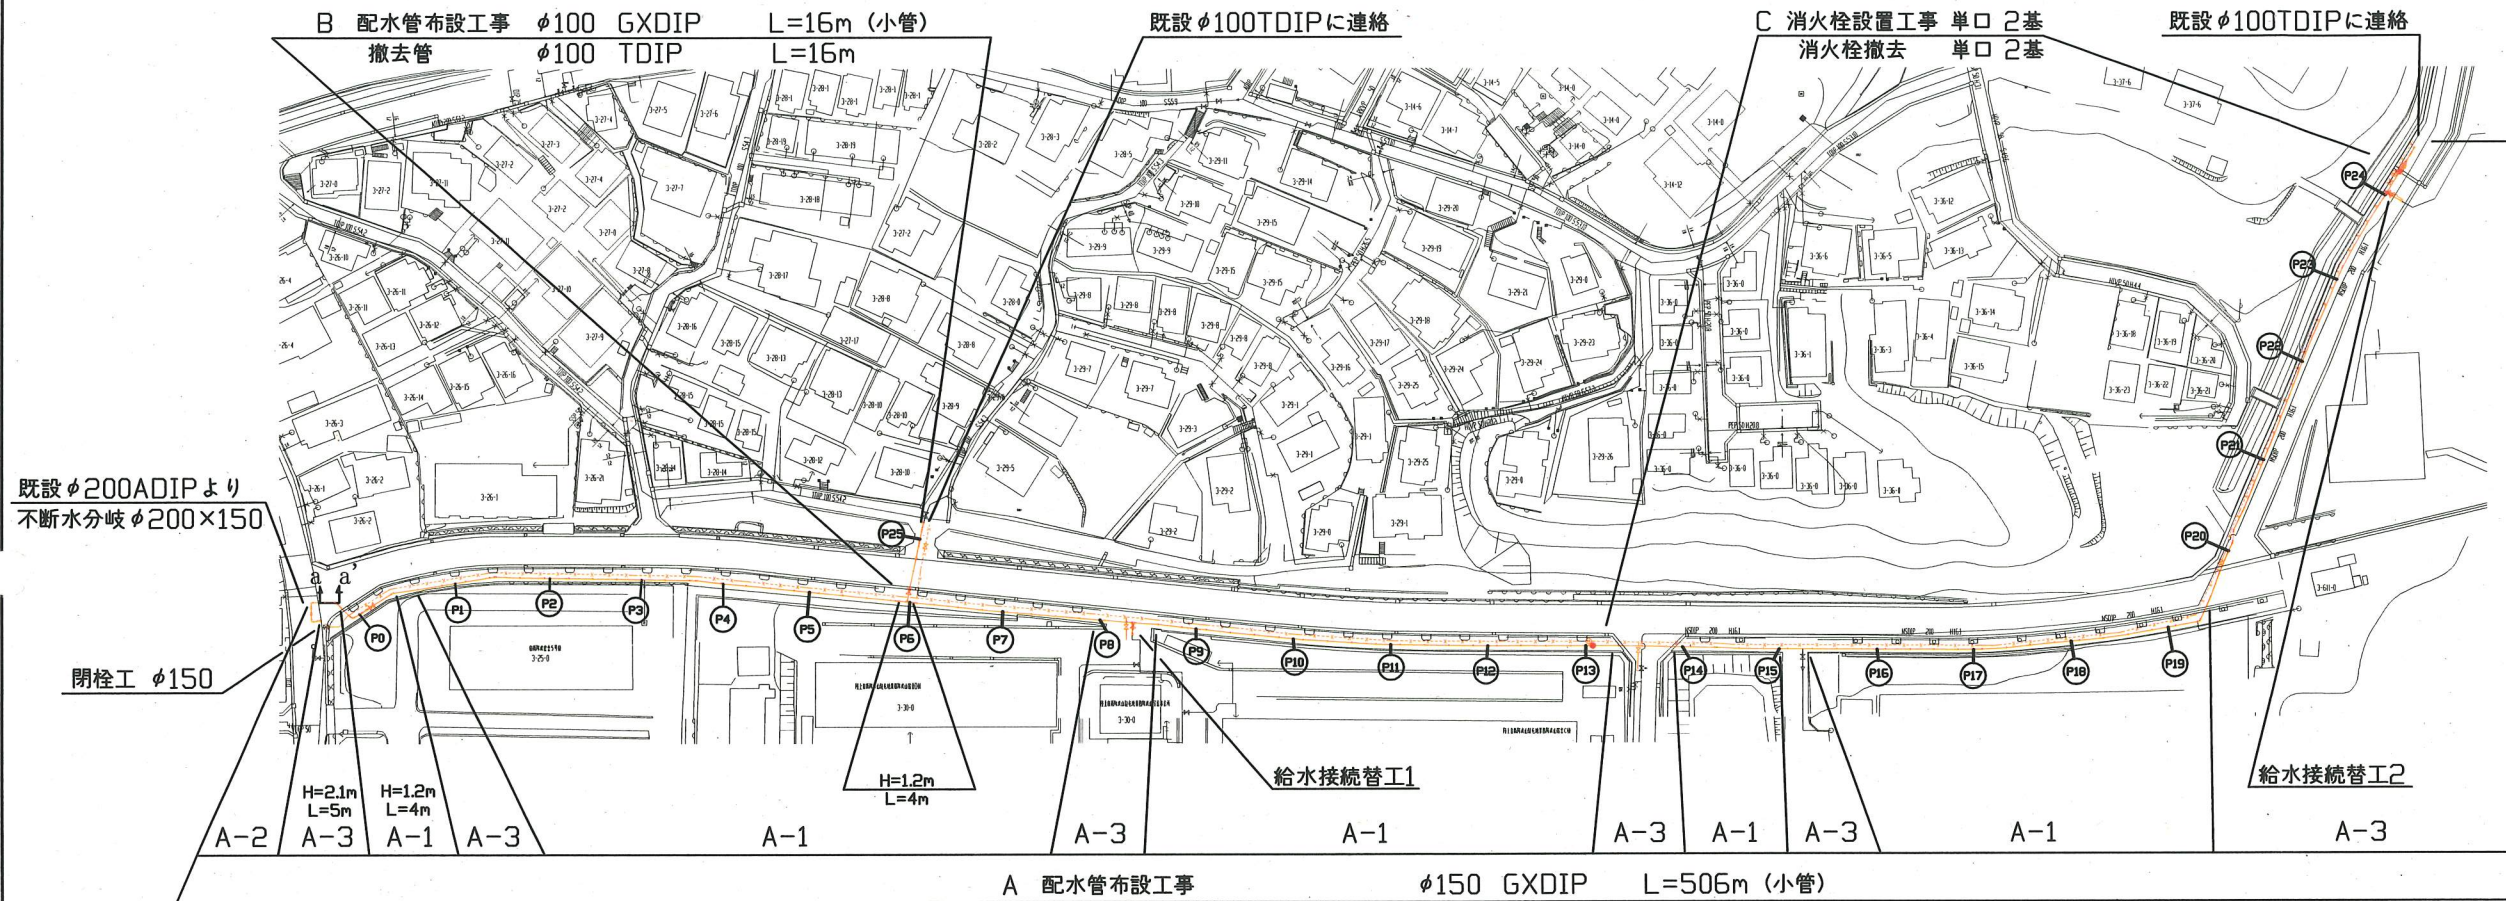

**A 配水管布設工事**

φ150 GXDIP	L=506m (小管)
撤去管 φ150 TDIP	L=400m
撤去管 φ150 SP	L=6m
撤去管 φ100 TDIP	L=98m
仮設管布設撤去工 φ150	L=491m

断面図 S=1/50

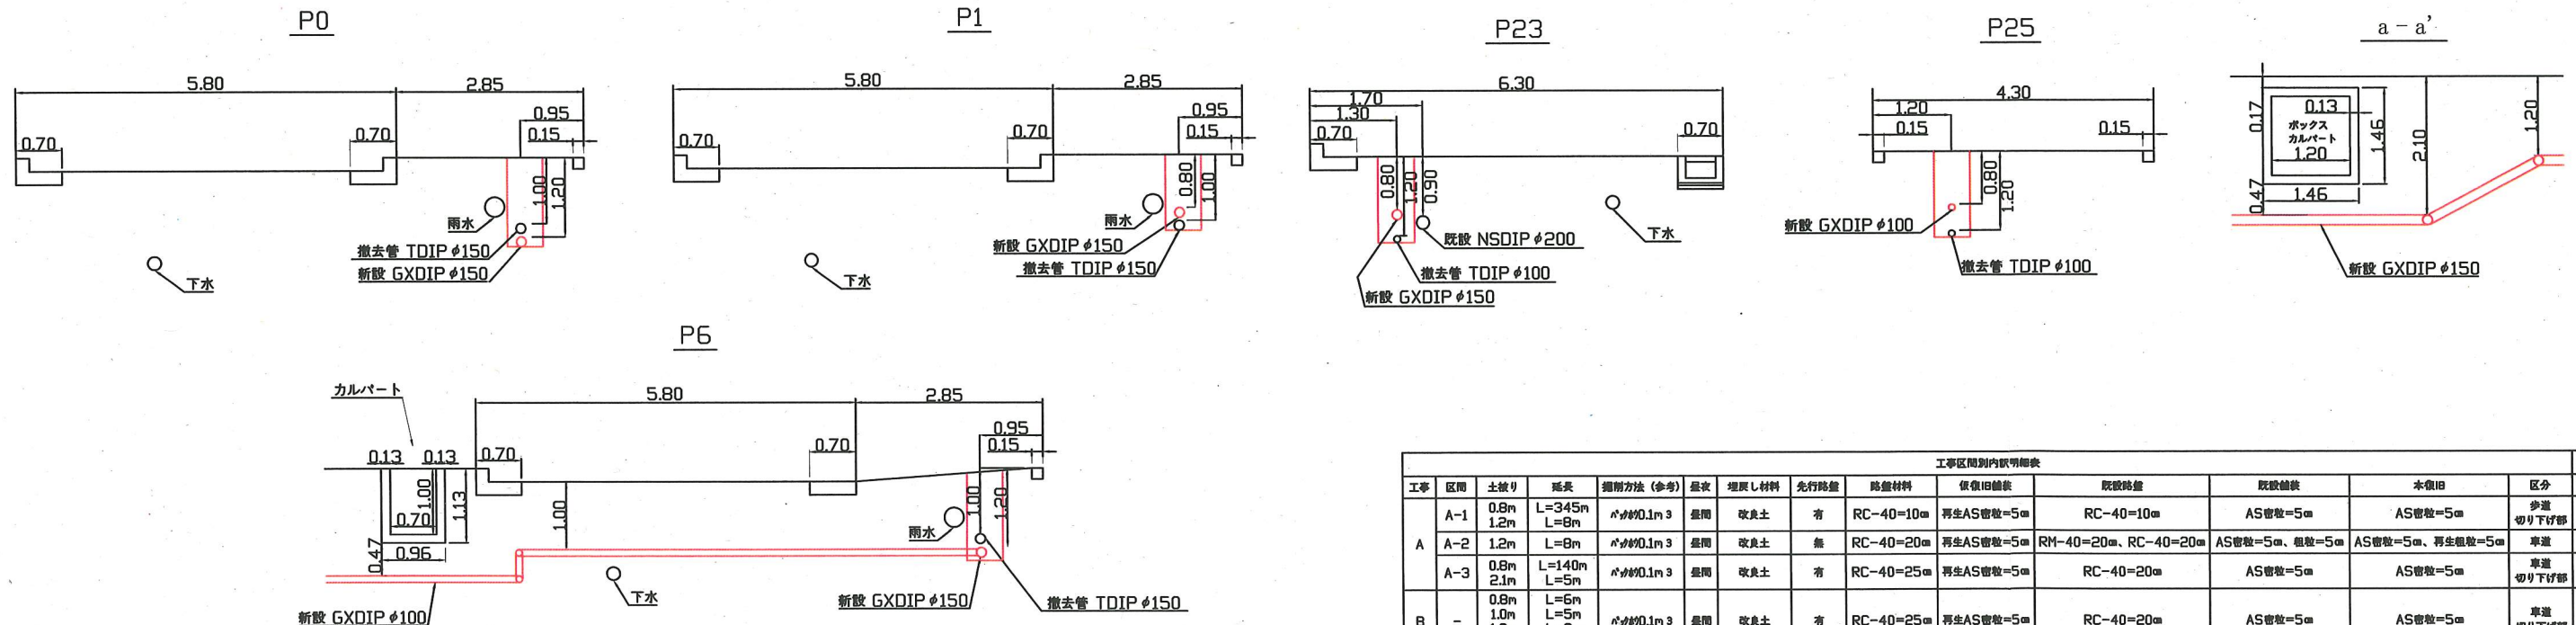

工事区別内訳明細表														
工事	区間	土被り	延長	掘削方法(参考)	盛收	埋戻し材料	先行路盤	路盤材料	仮復旧舗装	既設路盤	既設舗装	水取旧	区分	試掘
A	A-1	0.8m	L=345m	φφ#0.1m 3	盛開	改良土	有	RC-40=10cm	再生AS密敷=5cm	RC-40=10cm	AS密敷=5cm	AS密敷=5cm	歩道 切り下り部	6m
	A-2	1.2m	L=8m	φφ#0.1m 3	盛開	改良土	無	RC-40=20cm	再生AS密敷=5cm	RM-40=20cm, RC-40=20cm	AS密敷=5cm, 粗粒=5cm	AS密敷=5cm, 再生粗粒=5cm	車道	1m
	A-3	0.8m	L=140m	φφ#0.1m 3	盛開	改良土	有	RC-40=25cm	再生AS密敷=5cm	RC-40=20cm	AS密敷=5cm	AS密敷=5cm	車道 切り下り部	6m
B	-	0.8m	L=6m	φφ#0.1m 3	盛開	改良土	有	RC-40=25cm	再生AS密敷=5cm	RC-40=20cm	AS密敷=5cm	AS密敷=5cm	車道 切り下り部	3m
	-	1.0m	L=5m	φφ#0.1m 3	盛開	改良土	有	RC-40=25cm	再生AS密敷=5cm	RC-40=20cm	AS密敷=5cm	AS密敷=5cm	車道 切り下り部	3m
	-	1.2m	L=2m	φφ#0.1m 3	盛開	改良土	有	RC-40=25cm	再生AS密敷=5cm	RC-40=20cm	AS密敷=5cm	AS密敷=5cm	車道 切り下り部	3m

設計図 1/1枚

工事名  
武地区配水管布設工事(2020の1)

工事場所  
横須賀市武3丁目24番先から39番先まで

図面名称  
平面図、断面図

図面番号  
武山23 C-2~C-4  
武山24 B-2 C-1~C-2

施工業者

令和02年(2020年)12月

課長 係長等 設計 監督 検査員

横須賀市上下水道局技術部水道管路課

計画課 私有 無

原図用紙サイズ A1

ブロック番号 5205

工事概要

A 配水管布設工事	φ150 GXDIP	L=506m
B 配水管布設工事	φ100 GXDIP	L=16m
C 消火栓設置工事	単口	2基
撤去管	φ150 TDIP	L=400m
撤去管	φ150 SP	L=6m
撤去管	φ100 TDIP	L=114m
消火栓撤去	単口	2基