

設計図 1/1枚

工事名				
佐原地区配水管布設工事(2020の1)				
工事場所				
横須賀市佐原5丁目10番先から19番先まで				
図面名称				
平面図、断面図				
図面番号				
佐原19 B-4、C-4 佐原24 A-3、4、B-4				
施工業者				
令和2年(2020年)12月				
課長	係長等	設計	監督	検査員
横須賀市上下水道局技術部水道管路課				
計画課			私道	無


原図用紙サイズ A1

ブロック番号 3155


工事概要

A	配水管布設工事	φ75 GXDIP	L=226m
B	配水管布設工事	φ50 PEP	L=75m
	撤去管	φ75 VLGP	L=289m
	撤去管	φ150 ADIP	L=12m

平面図 S=1/500

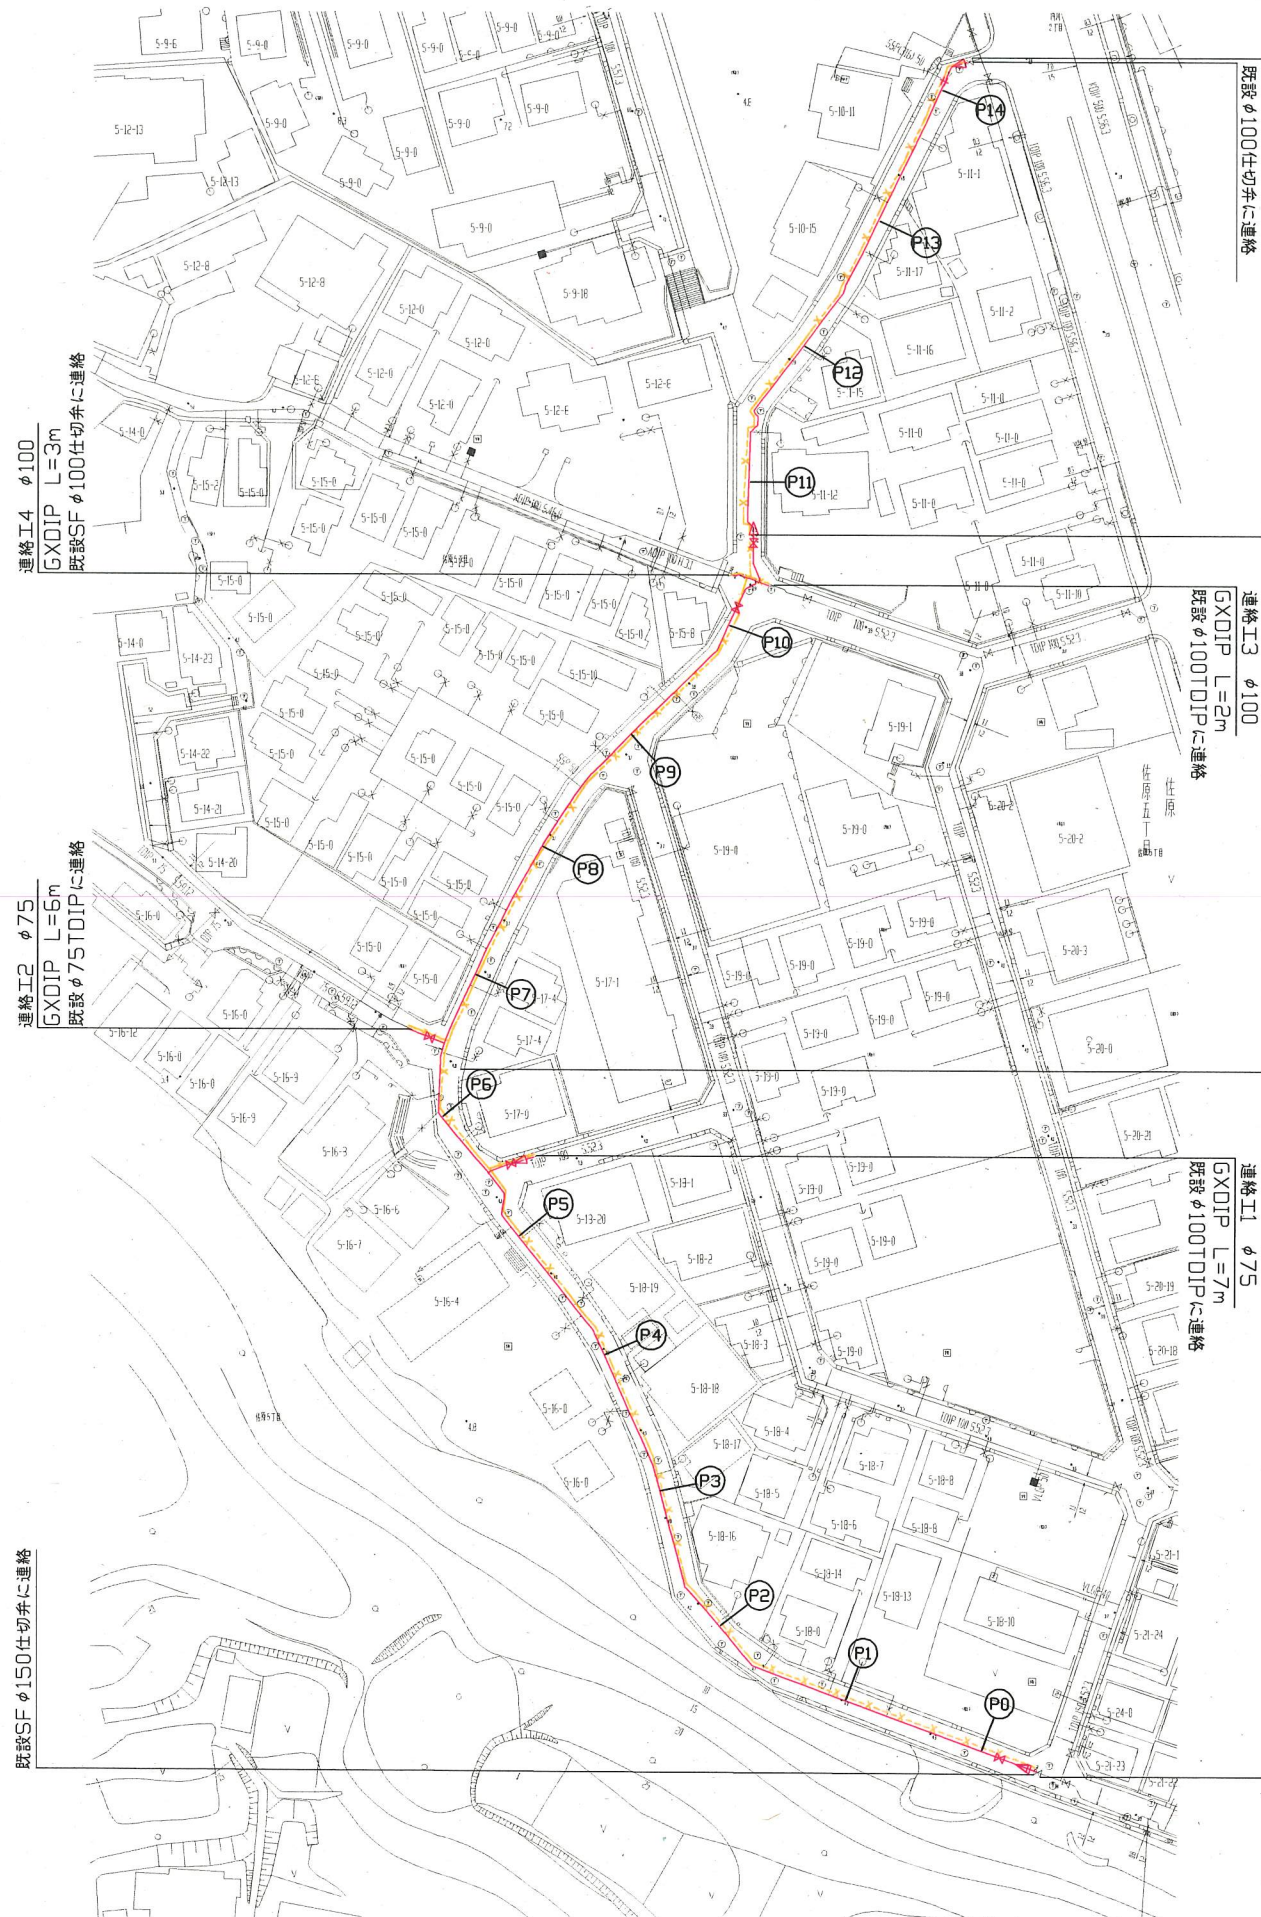

断面図 S=1/50

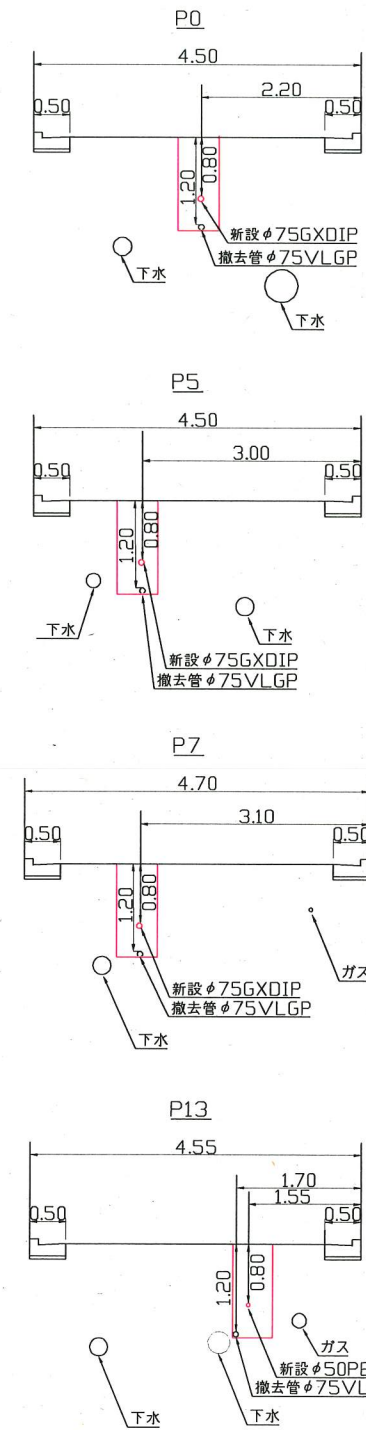

工事区間別内訳明細表

工事	延長	土被り	掘削方法(参考)	昼夜	試掘	既設路盤	既設舗装	埋戻材	先行路盤	復旧路盤	復旧舗装	本復旧	その他
A-1	137m	0.8m	ハシ切0.1m ³	昼間	3m	RC-40=20cm	AS密粒=5cm	改良土	有	RC-40=25cm	再生AS密粒=5cm	別途工事に施工	歩車道
A-2	89m	0.8m	ハシ切0.1m ³	昼間	4m	RC-40=20cm	AS密粒=5cm	改良土	有	RC-40=25cm	再生AS密粒=5cm	AS密粒=5cm	歩車道
B	75m	0.8m	ハシ切0.1m ³	昼間	3m	RC-40=20cm	AS密粒=5cm	改良土	有	RC-40=25cm	再生AS密粒=5cm	AS密粒=5cm	歩車道