



平面図 S=1/500

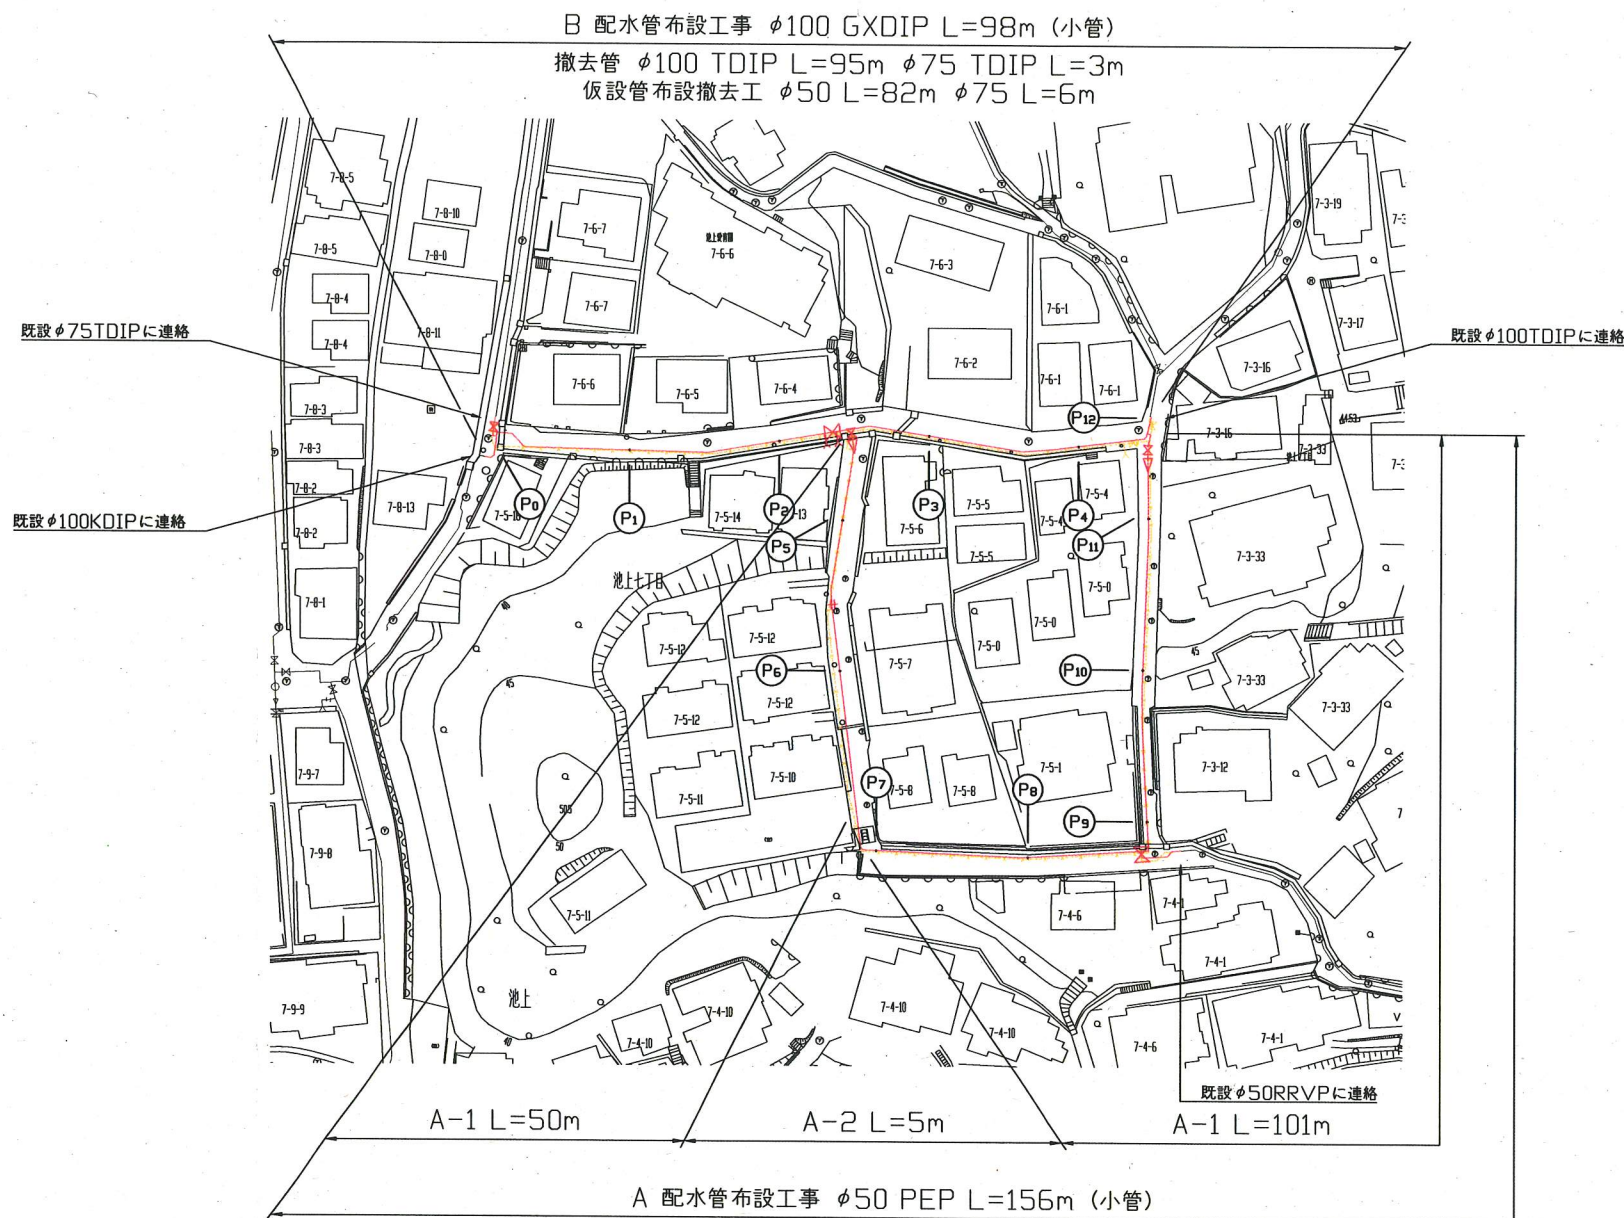

断面図 S=1/50

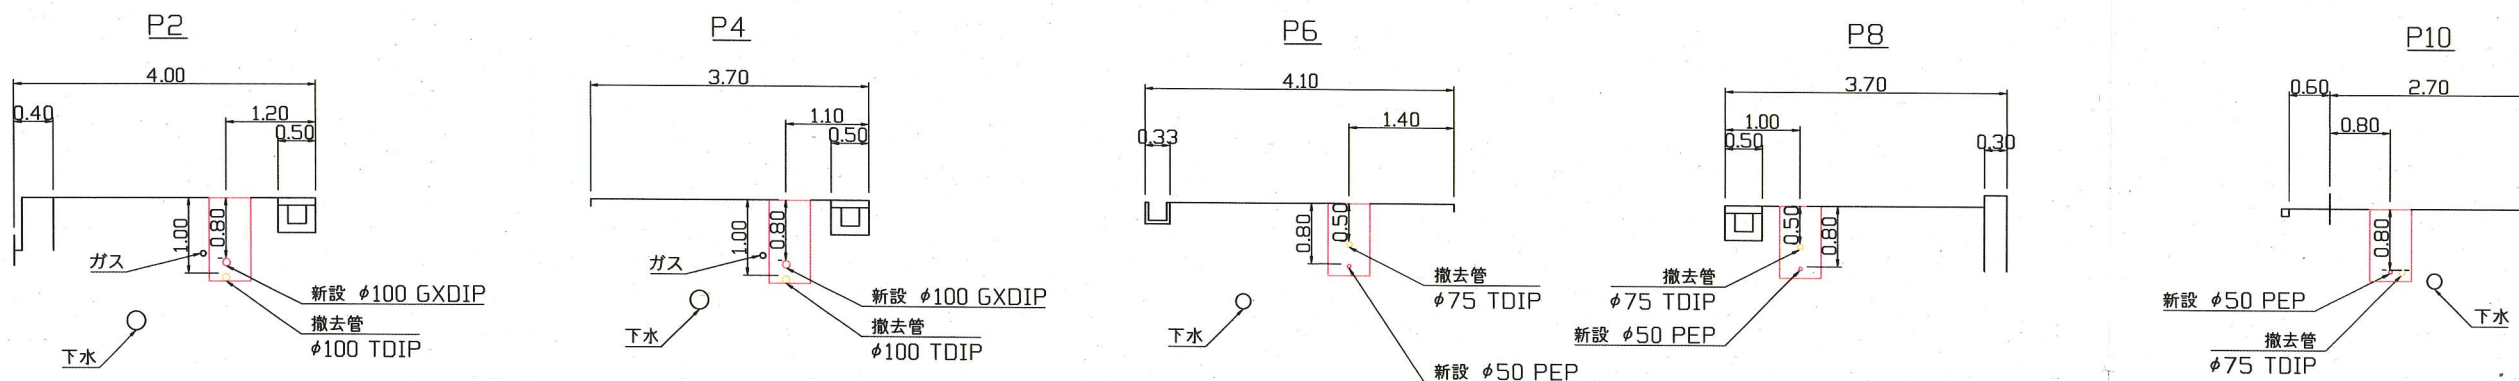

設計図 1/1枚

工事名				
池上地区配水管布設工事(2020の1)				
工事場所				
横須賀市池上7丁目3番先から6番先まで				
図面名称				
平面図、断面図				
図面番号				
池上13 A-2、A-3、B-3				
施工業者				
令和2年(2020年)12月				
課長	係長等	設計	監督	検査員
横須賀市上下水道局技術部水道管路課				
計画課			私道	無

原図用紙サイズA1

ブロック番号 3102、3201

工事概要	
A 配水管布設工事	φ50 PEP L=156m
B 配水管布設工事	φ100 GXDIP L=98m
撤去管	φ75 TDIP L=153m
撤去管	φ100 TDIP L=95m
撤去管	φ50 RRVP L=6m

工事区間別内訳明細表											
区間	土被り	掘削方法(参考)	昼夜	埋戻材料	先行路盤	路盤材料	既設舗装	仮路盤材料	復元旧舗装	本復元	試掘
A-1						RC-40=25cm	AS密粒=5cm	RC-40=25cm		AS密粒=5cm	4m
A-2	0.8m	ハシ切0.1m3	昼間	改良土	有	RC-40=10cm	CO=10cm	RC-40=15cm	再生密粒AS=5cm	CO=10cm(仮路盤5cmすきとり)	2m
B						RC-40=25cm	AS密粒=5cm	RC-40=25cm		AS密粒=5cm	10m