


# 平面図 S=1/500

路面復旧工事 市道 車道 (As) A=1295㎡


路面復旧工事 市道 歩車道 (As) A=674㎡

路面復旧工事 市道 歩道 (Co) A=5㎡


路面復旧工事 市道 歩道 (As) A=149㎡

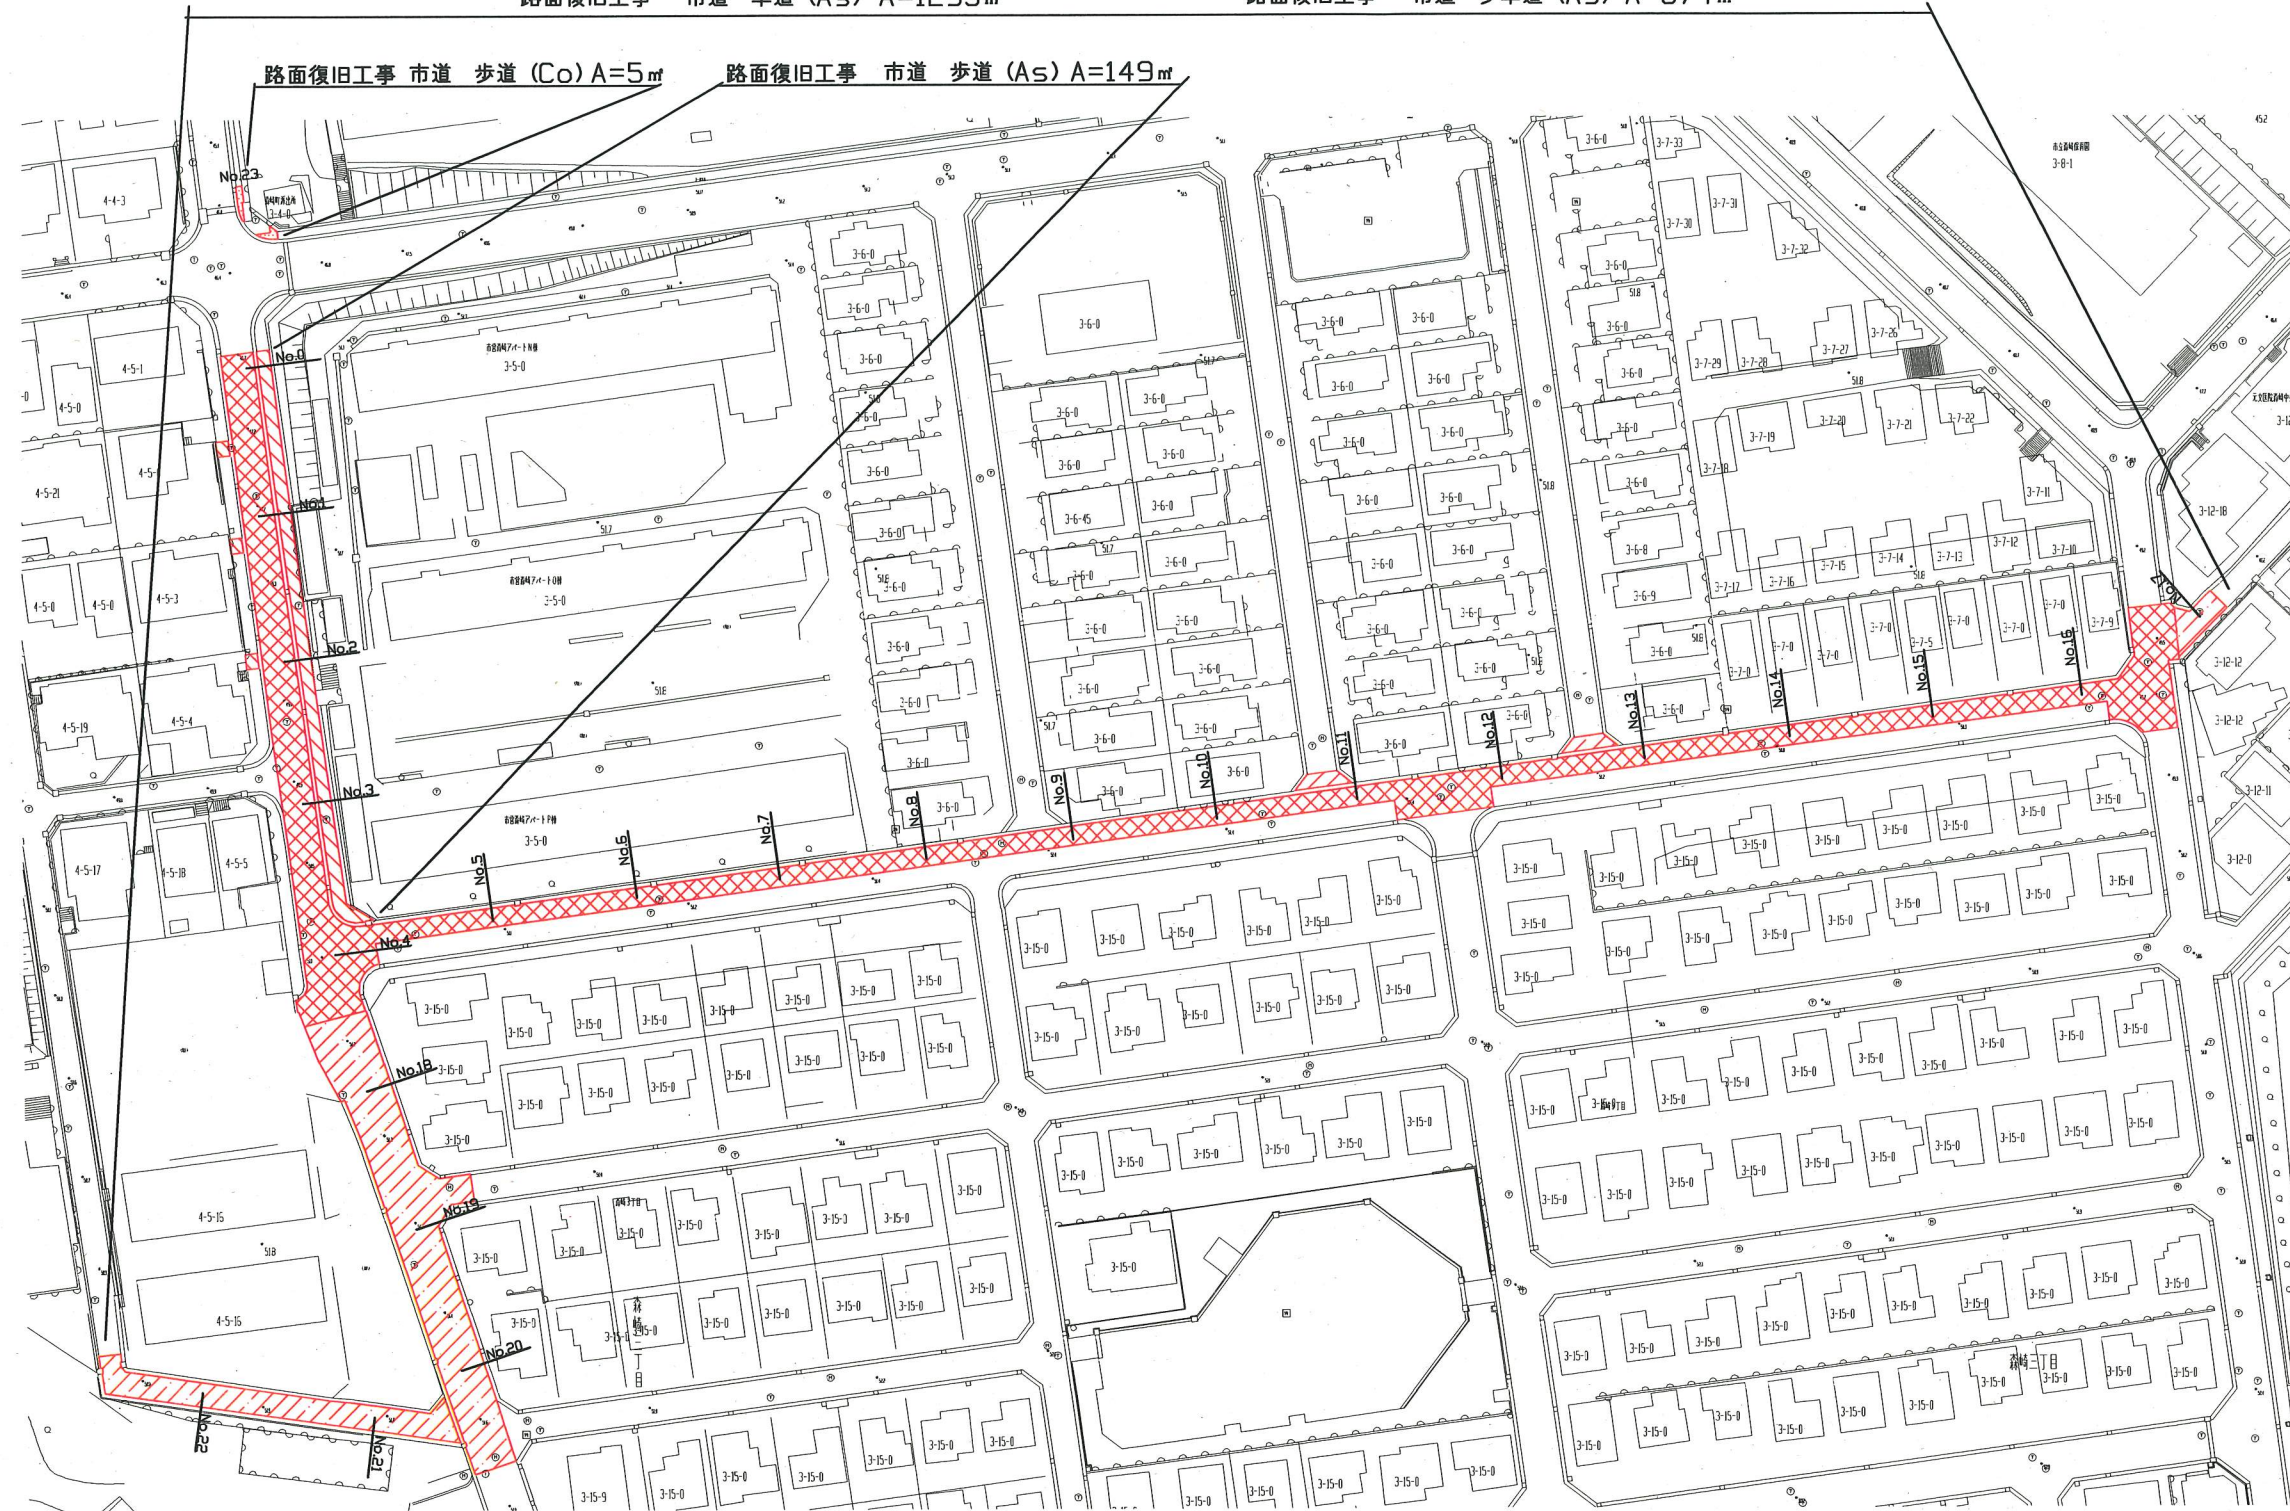


## 断面図 S=1/50

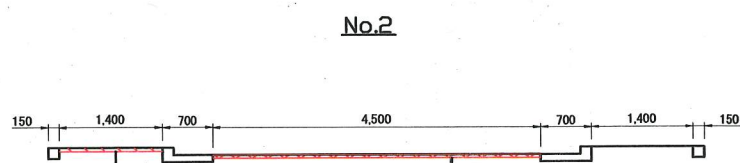

表層: 密粒度As混合物(13)t=5cm  
プライムコート: PK-3 1.2t/m<sup>2</sup>  
不陸整正: 補足材RC-40 3m/100m<sup>2</sup>

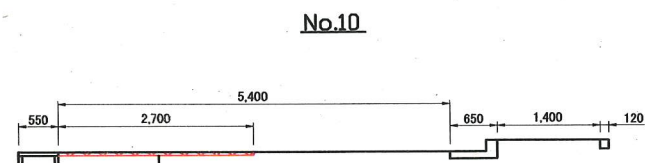

表層: 密粒度As混合物(13)t=5cm  
プライムコート: PK-3 1.2t/m<sup>2</sup>  
不陸整正: 補足材RC-40 3m/100m<sup>2</sup>

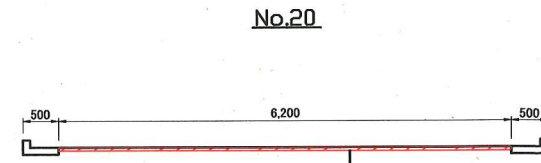



表層: 密粒度As混合物(13)t=5cm  
プライムコート: PK-3 1.2t/m<sup>2</sup>  
不陸整正: 補足材RC-40 3m/100m<sup>2</sup>

## 設計図 1/1枚

工事名				
森崎地区路面復旧工事(2020の1)				
工事場所				
横須賀市森崎3丁目4番先から4丁目5番先まで				
図面名称				
平面図、断面図				
図面番号				
衣笠25	C-3・4	大矢部05	A-3・4、B-3・4	
佐原01	A-1・2	根岸21	C-2	
施工業者				
令和3年(2021年) 2月				
課長	係長等	設計	監督	検査員
横須賀市上下水道局技術部水道管路課				
計画課				私道 無

原図用紙サイズ A1

工事概要	
路面復旧工事 市道 車道(As)	A=1295㎡
路面復旧工事 市道 歩車道(As)	A=674㎡
路面復旧工事 市道 歩道(As)	A=149㎡
路面復旧工事 市道 歩道(Co)	A=5㎡

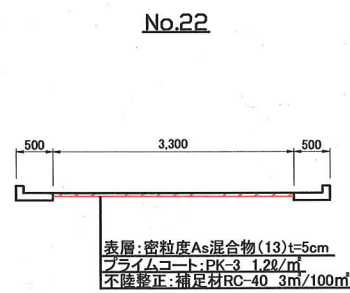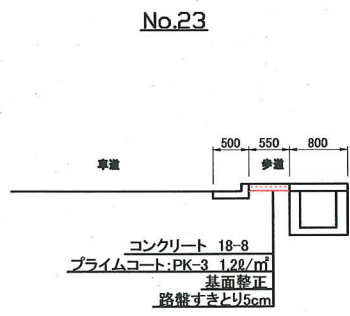

工事区別明細表				
区分	凡例	昼夜	舗装種別	既設舗装
市道 車道		昼	As密粒=5cm	As=5cm
市道 歩車道		昼	As密粒=5cm	As=5cm
市道 歩道		昼	As密粒=5cm	As=5cm
市道 歩道		昼	Co=10cm	As=5cm