


設計図	1/1枚
工事名	武地区配水本管布設工事
工事場所	横須賀市武3丁目2番先から5丁目12番先まで
図面名称	平面図・断面図
図面番号	武山09 C-2 武山14 A-2・3、B-3
施工業者	


令和3年(2021年)2月				
課長	係長等	設計	監督	検査員
横須賀市上下水道局技術部水道施設課				
計画課			私道	無

原図用紙サイズ A 1	
ブロック番号 5200	
工事概要	
A 配水本管布設工事	φ200 GXDIP L=283m
撤去管	φ200 ADIP L=30m

平面図 S=1/500

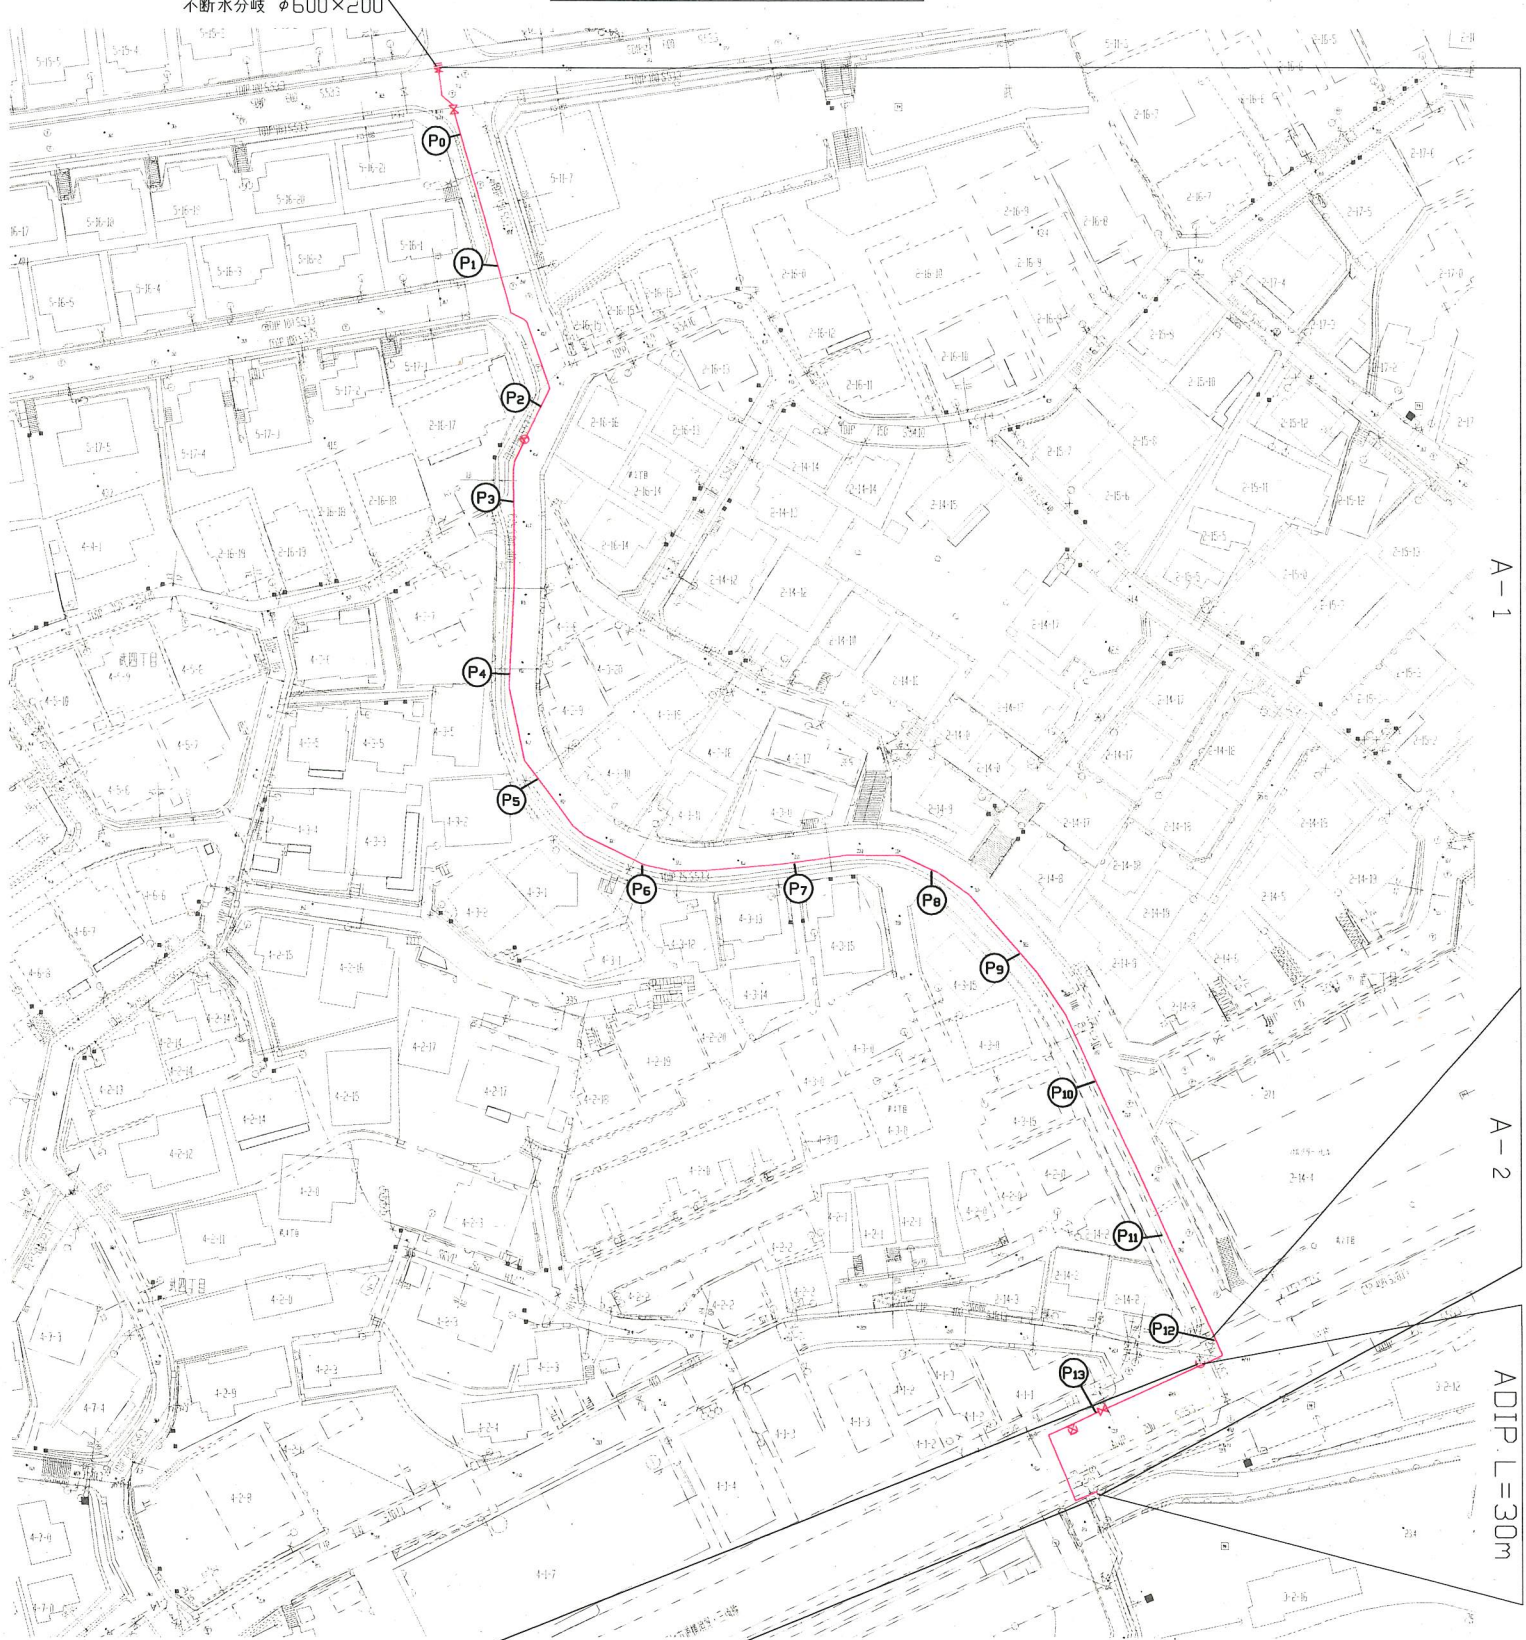

断面図 S=1/50

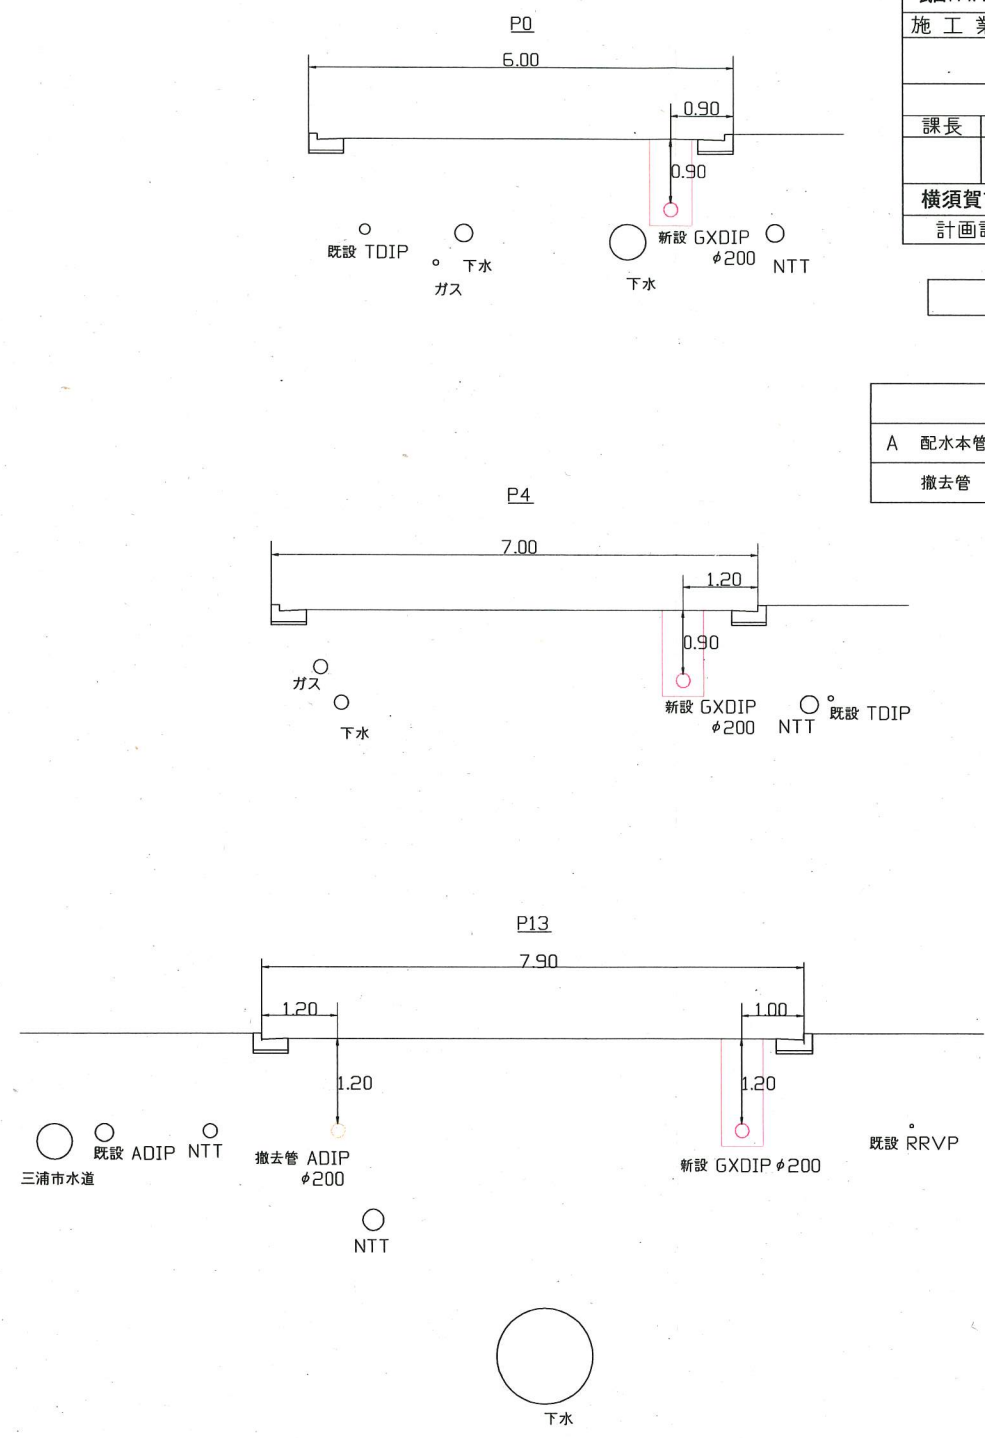

閉栓工 φ200 既設 φ200 SSPに連絡

工事区間別内訳明細表

工事	延長	土被り	掘削方法(参考)	昼夜	試掘	既設路盤	既設舗装	埋戻材	仮復旧		一次復旧(路盤入替)		本復旧	区分
									路盤	舗装	路盤	舗装		
A-1	247m	0.9m	ハッパ0.2m ³	昼間	10m	再生安定処理 10cm RC-40 20cm	密粒 5cm	改良土	RC-40 30cm	再生密粒 5cm	再生安定処理 10cm RC-40 20cm	再生密粒 5cm	密粒 5cm 切削オーバーレイ(即日復旧)	市道
A-2	36m	1.2m	ハッパ0.2m ³	夜間	5m	再生安定処理 15cm RM-40 25cm RC-40 35cm	密粒改質Ⅱ 5cm 再生粗粒 5cm	管上30cmまでRC-10 以降改良土	RC-40 75cm	再生密粒 5cm 再生粗粒 5cm	再生安定処理 15cm RM-40 25cm RC-40 35cm	再生密粒 5cm 再生粗粒 5cm	密粒改質Ⅱ 5cm 切削オーバーレイ(即日復旧)	県道