



平面図 S=1/500



断面図 S=1/50

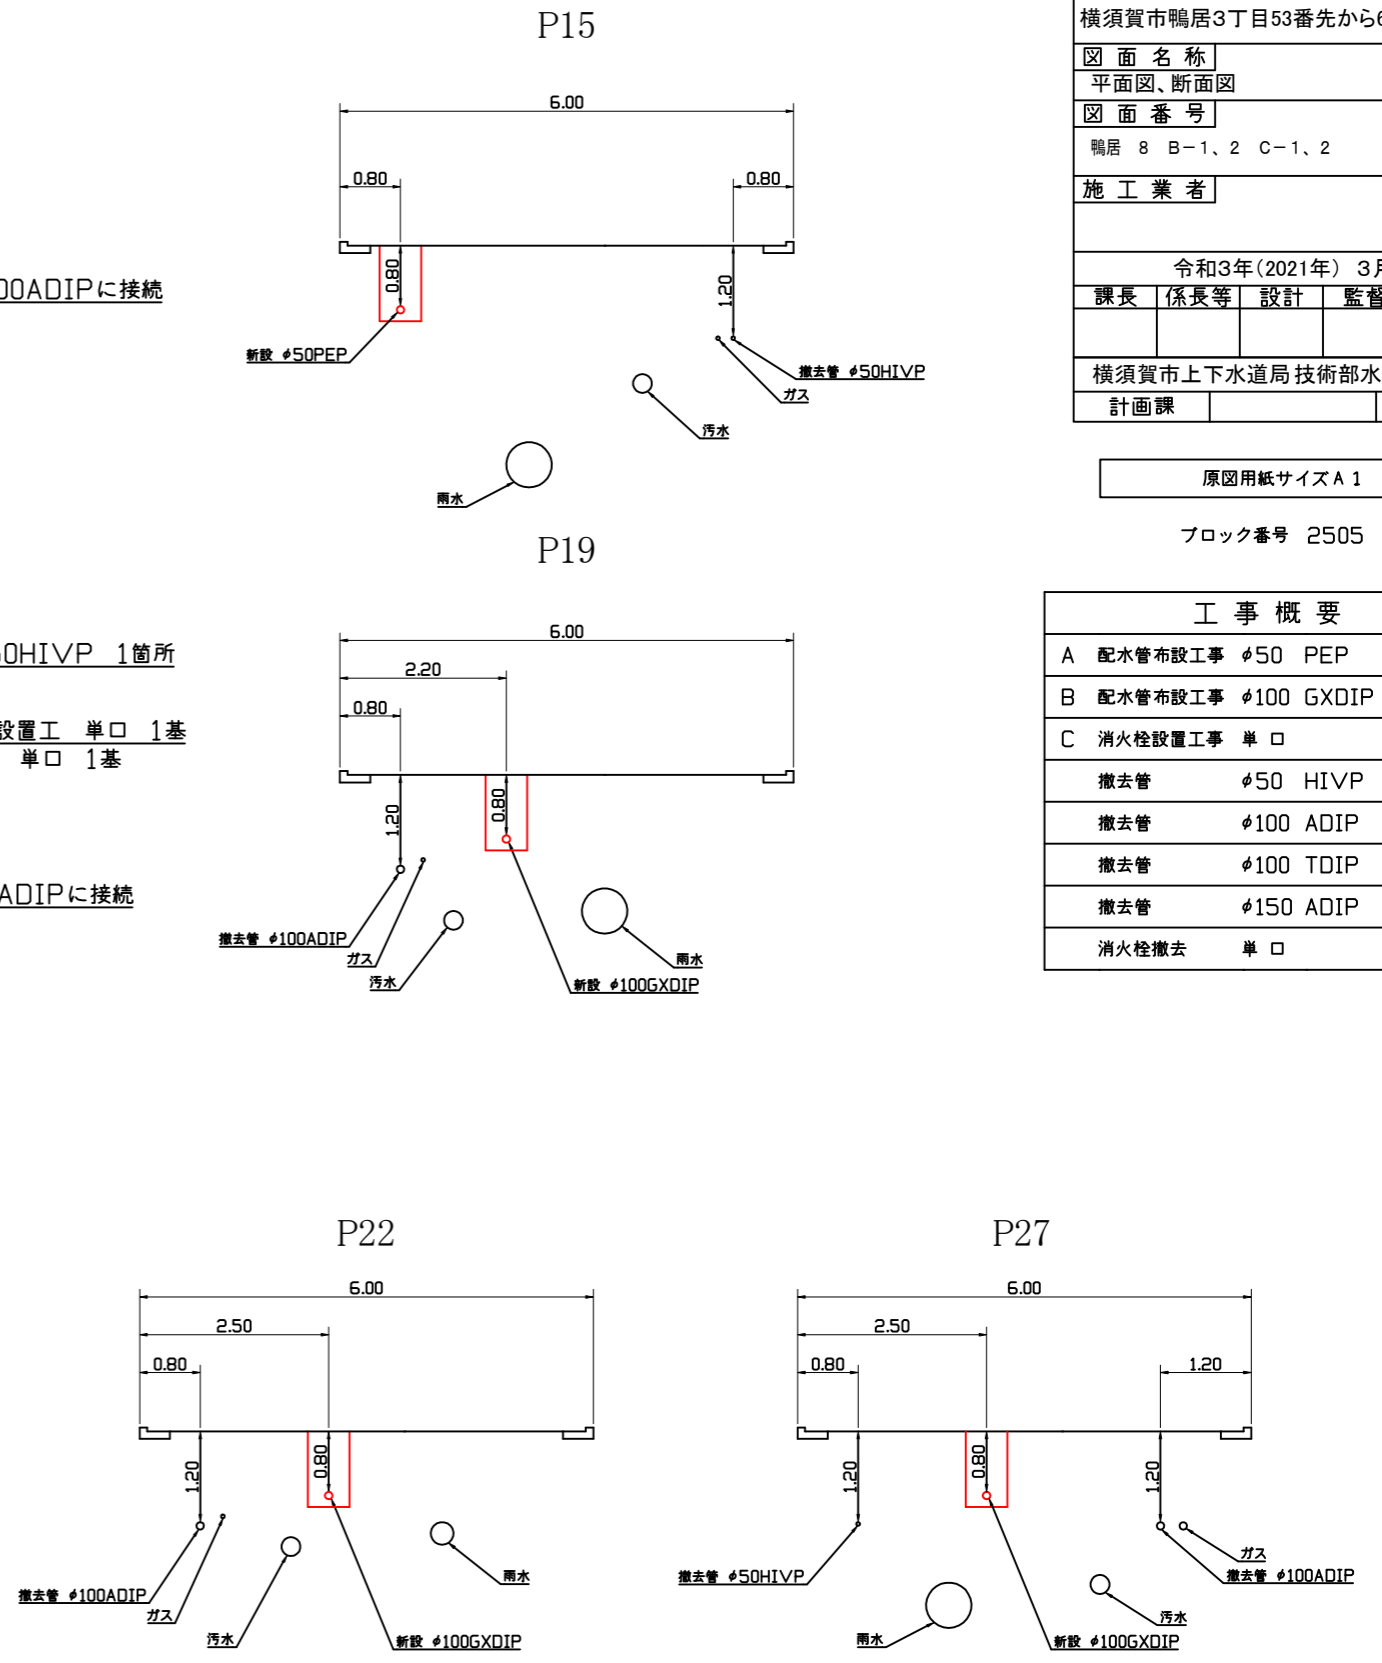

断面図 S=1/50

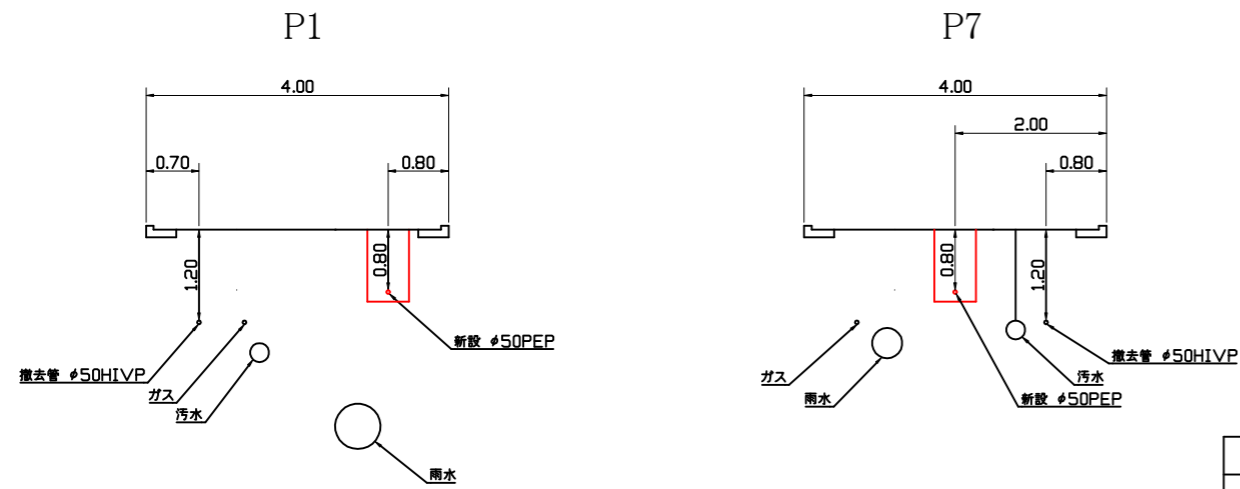

設計図 1/1枚

工事名  
鴨居地区配水管布設工事(2021の1)

工事場所  
横須賀市鴨居3丁目53番先から62番先まで

図面名称  
平面図、断面図

図面番号  
鴨居 8 B-1、2 C-1、2

施工業者

令和3年(2021年) 3月

課長 係長等 設計 監督 検査員

横須賀市上下水道局技術部水道管路課

計画課 私有 無

原図用紙サイズ A 1

ブロック番号 2505

工事概要

A	配水管布設工事	φ50 PEP	L=326m
B	配水管布設工事	φ100 GXDIP	L=253m
C	消火栓設置工事	単口	1基
	撤去管	φ50 HIVP	L=439m
	撤去管	φ100 ADIP	L=189m
	撤去管	φ100 TDIP	L=42m
	撤去管	φ150 ADIP	L=14m
	消火栓撤去	単口	1基

工事区間別内訳明細表

工事	土被り	掘削方法(参考)	昼夜	試掘	既設路盤	既設舗装	埋戻材	先行路盤	復旧路盤	仮復旧	本復旧	その他
A工事	0.8m	バックホウ0.1m 3	昼間	12m	RC-40=20cm	AS密粒=5cm	改良土	有	RC-40=25cm	再生AS密粒=5cm	別途工事にて施工	歩車道
B工事	0.8m	バックホウ0.1m 3	昼間	13m	RC-40=20cm	AS密粒=5cm	改良土	有	RC-40=25cm	再生AS密粒=5cm	別途工事にて施工	歩車道