

工事区間別内訳明細表													
工事	区間	延長	土被り	掘削方法(参考)	昼夜	埋戻し材料	先行路盤	仮復旧舗装	舗装種類	既設路盤	路盤材料	試掘	道路種別
A	A-1	236m	0.8m	BH0.1m3	昼間	改良土	有	再生As密粒=5cm	As密粒=5cm	RC-40=20cm	RC-40=25cm	8m	歩道(切り下げ部)
	A-2	77m	0.8m	BH0.1m3	昼間	改良土	有	再生As密粒=5cm	As密粒=5cm	RC-40=10cm	RC-40=10cm	3m	歩道(一般部)
B	-	206m	0.8m	BH0.1m3	昼間	改良土	有	再生As密粒=5cm	As密粒=5cm	RC-40=20cm	RC-40=25cm	8m	歩車道

工事概要	
A	配水管布設工事 φ50 PEP L=313m
B	配水管布設工事 φ100 GXDIP L=206m
	撤去管 φ50 HIVP L=352m
	撤去管 φ100 ADIP L=206m


設計図 1/1枚	
工事名	岩戸地区配水管布設工事(2021の1)
工事場所	横須賀市岩戸1丁目10番先から3丁目28番先まで
図面名称	平面図、断面図
図面番号	久村 01A-1、A-2 岩戸 05A-3、A-4、B-3、B-4
施工業者	

令和3年(2021年)3月				
課長	係長等	設計	監督	検査員
横須賀市上下水道局技術部水道管路課				
計画課			私道	無


原図用紙サイズ A1

ブロック番号 4102

断面図 S=1/50

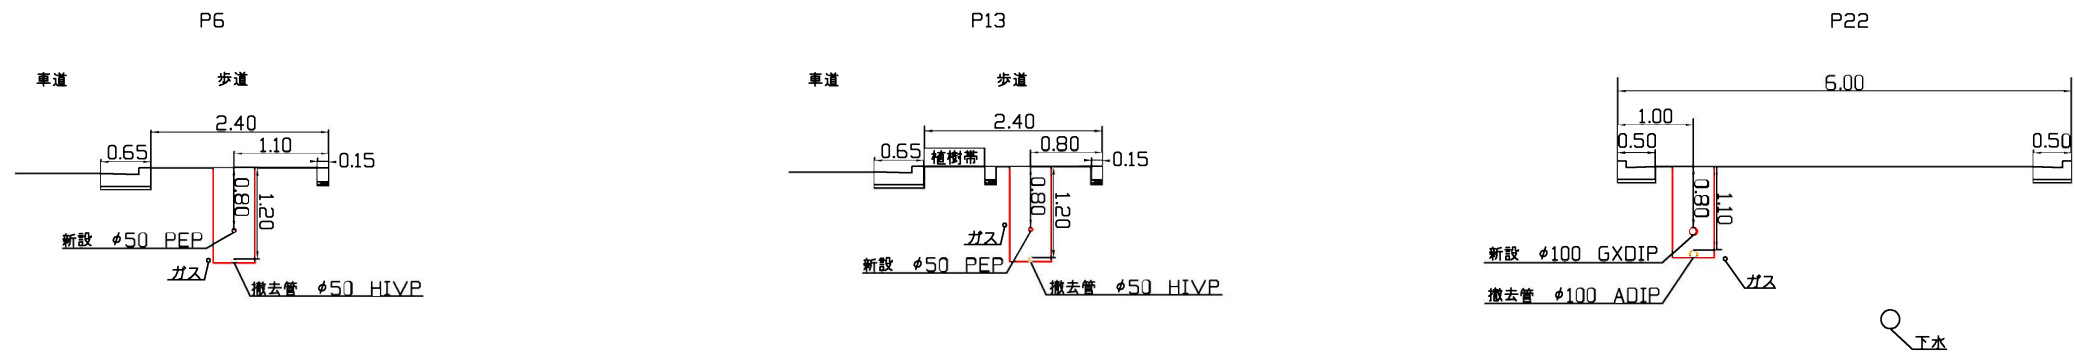

平面図 S=1/500

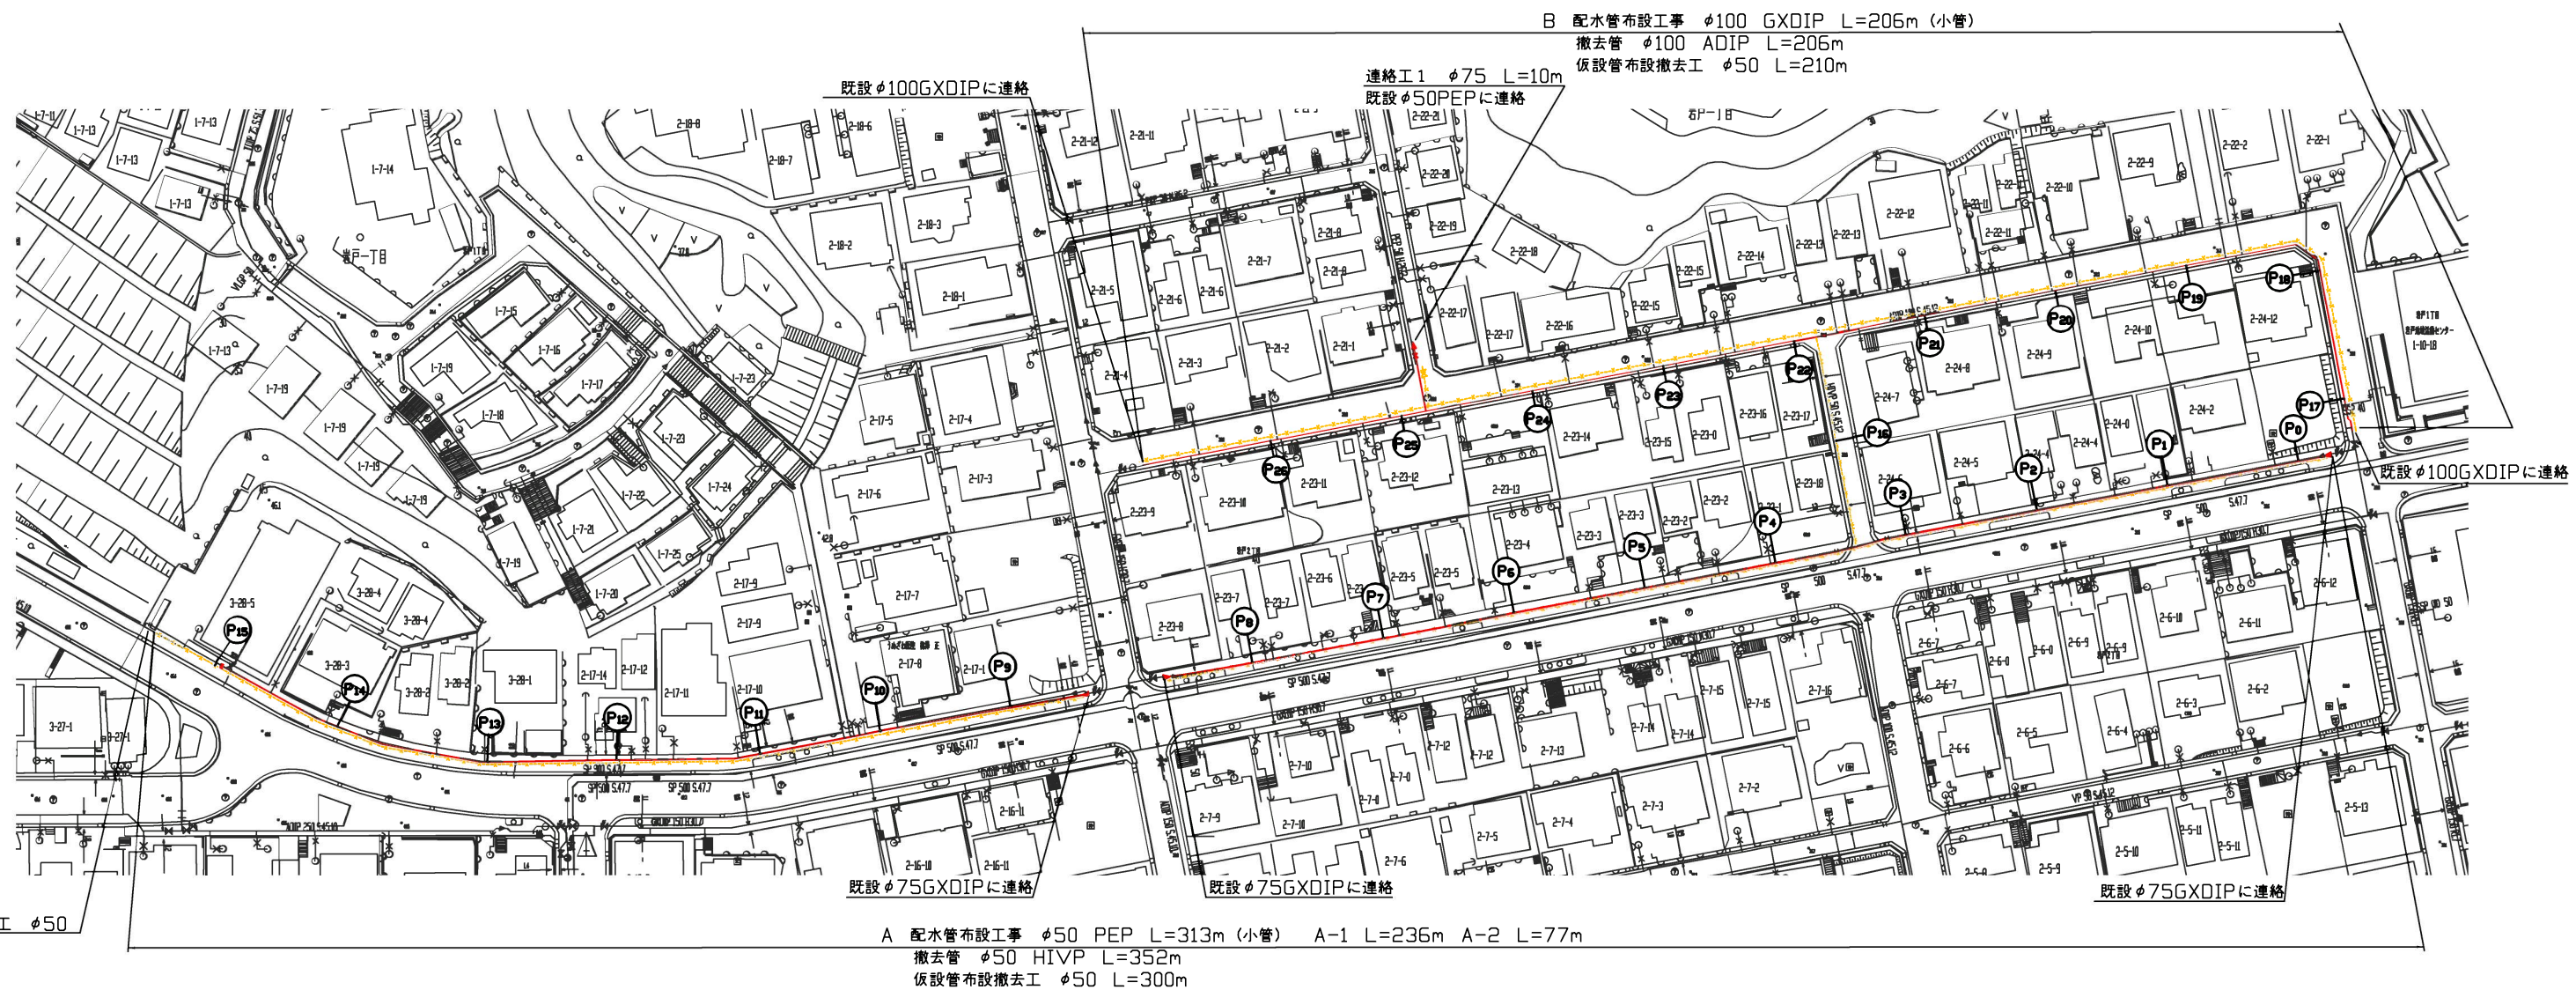

A 配水管布設工事 φ50 PEP L=313m (小管) A-1 L=236m A-2 L=77m
撤去管 φ50 HIVP L=352m
仮設管布設撤去工 φ50 L=300m

閉栓工 φ50