



平面図 1/500

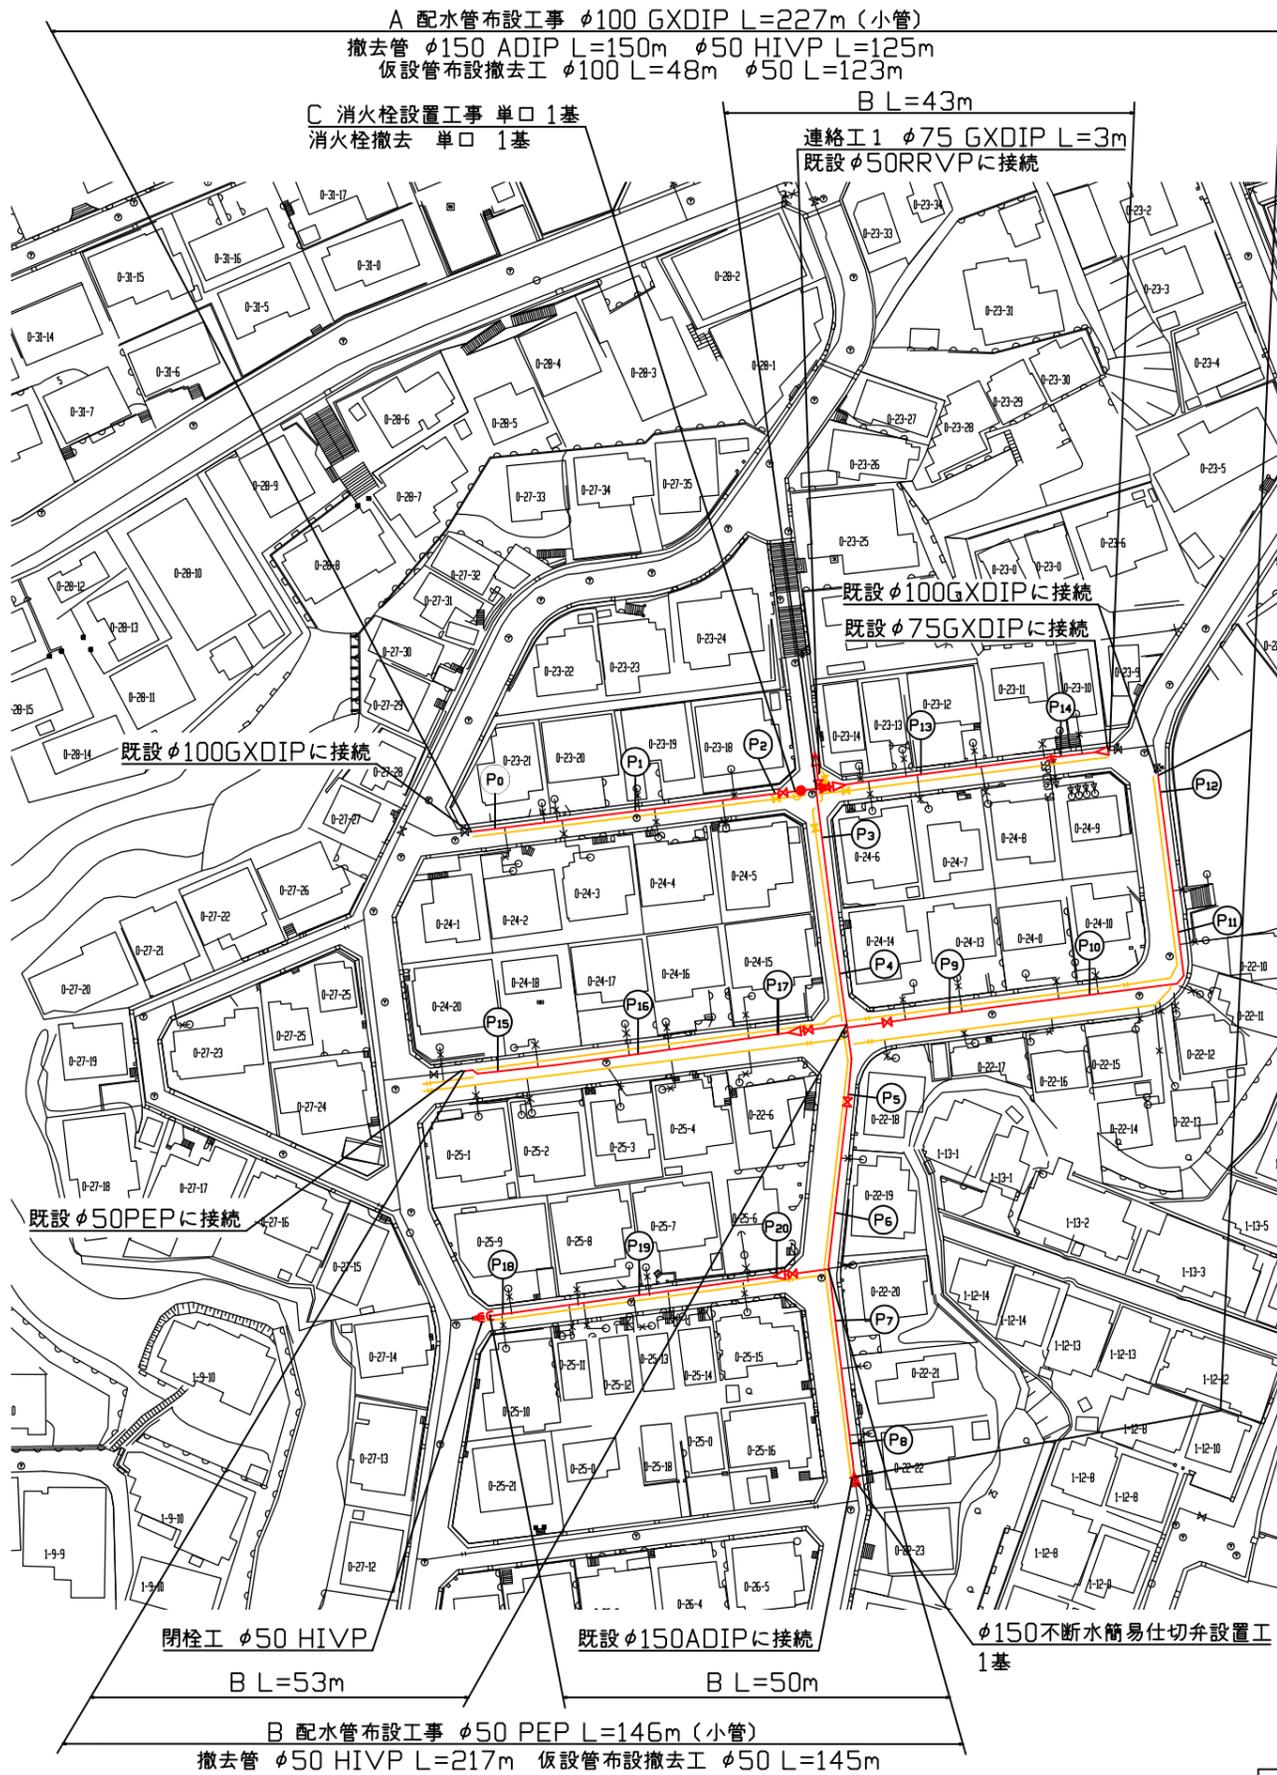

断面図 1/50

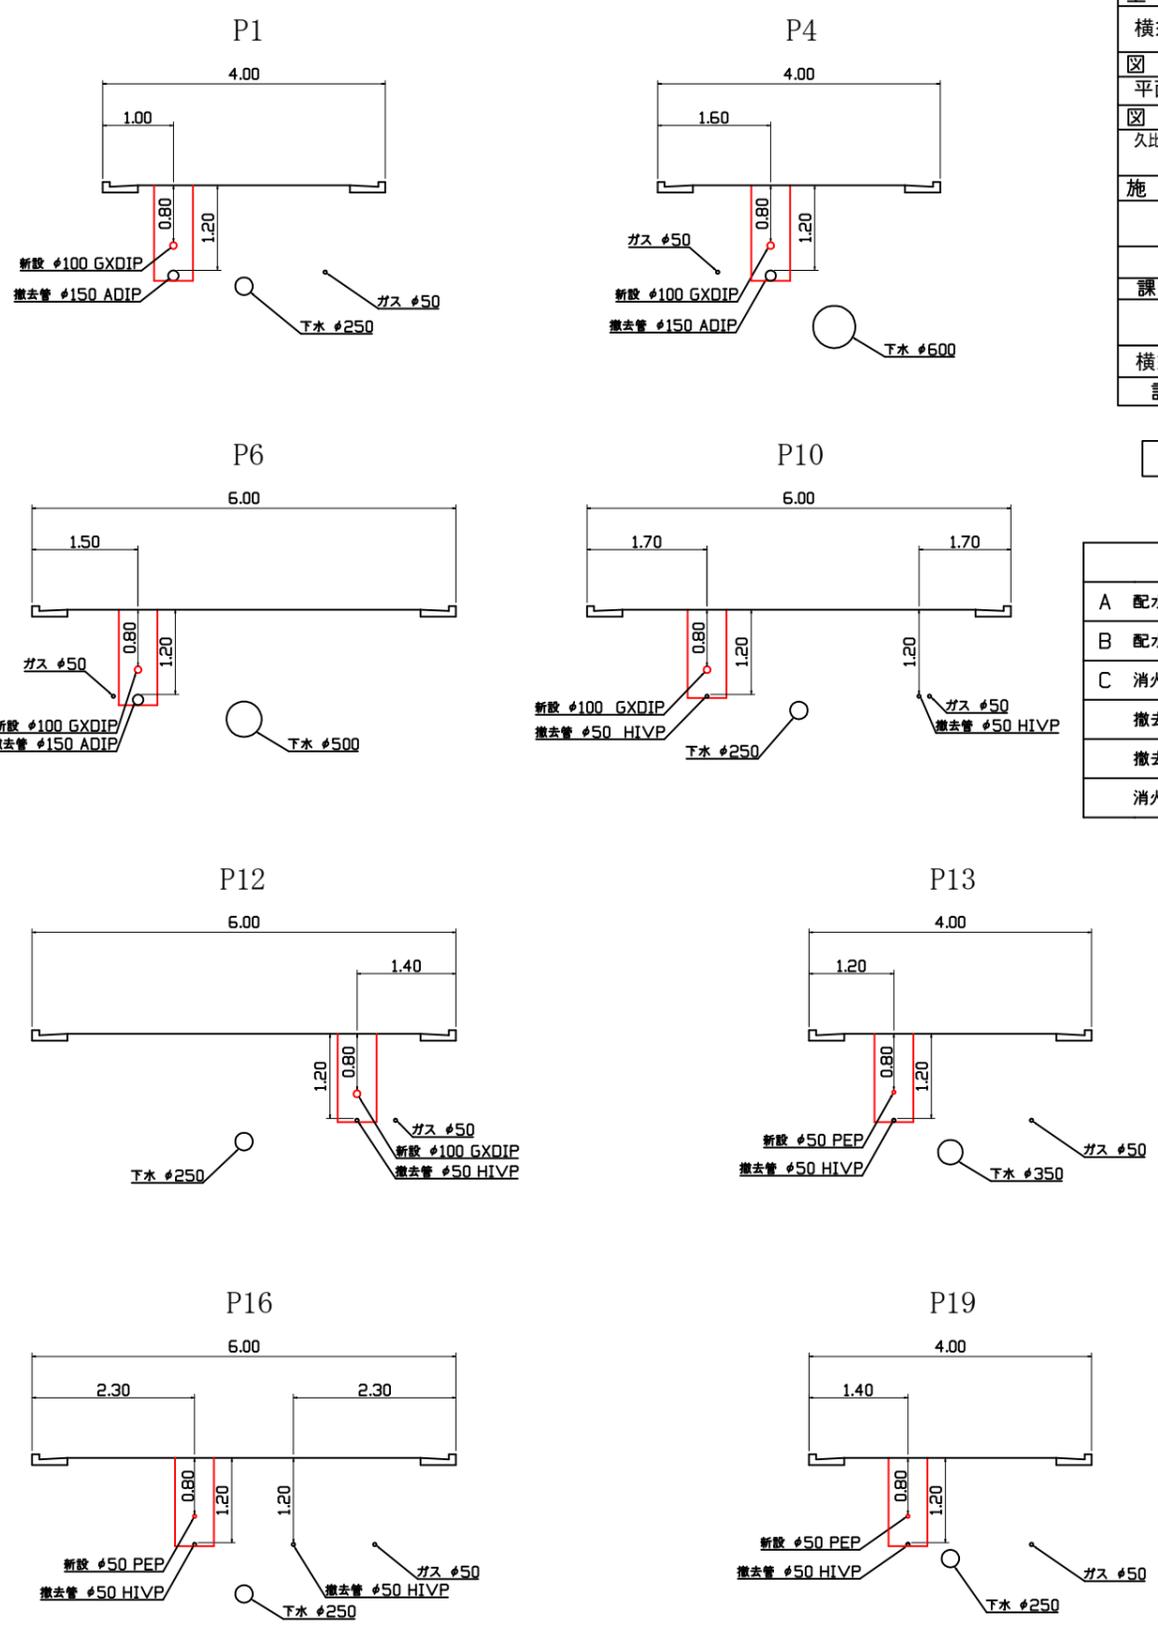

設計図 1/1枚

工事名	若宮台地区配水管布設工事(2021の1)			
工事場所	横須賀市若宮台22番先から25番先まで			
図面名称	平面図、断面図			
図面番号	久比里 17 A-1, 2 B-1, 2 C-1, 2			
施工業者				
令和3年(2021年) 3月	課長	係長等	設計	監督 検査員
横須賀市上下水道局技術部水道管路課				
計画課			私道	無

原図用紙サイズ A1  
ブロック番号 2202

工事概要	
A	配水管布設工事 φ100 GXDIP L=227m
B	配水管布設工事 φ50 PEP L=146m
C	消火栓設置工事 単口 1基
	撤去管 φ150 ADIP L=150m
	撤去管 φ50 HIVEP L=342m
	消火栓撤去 単口 1基

工事区間別内訳明細表												
工事	土被り	掘削方法(参考)	昼夜	試掘	既設路盤	既設舗装	埋戻材	先行路盤	復旧路盤	復旧舗装	本復旧	その他
A工事	0.8m	ハコ約0.1m 3	昼間	13m	RC-40=20cm	AS密粒=5cm	改良土	有	RC-40=25cm	再生AS密粒=5cm	AS密粒=5cm	歩車道
B工事	0.8m	ハコ約0.1m 3	昼間	7m	RC-40=20cm	AS密粒=5cm	改良土	有	RC-40=25cm	再生AS密粒=5cm	AS密粒=5cm	歩車道