


# 平面図 S = 1/500

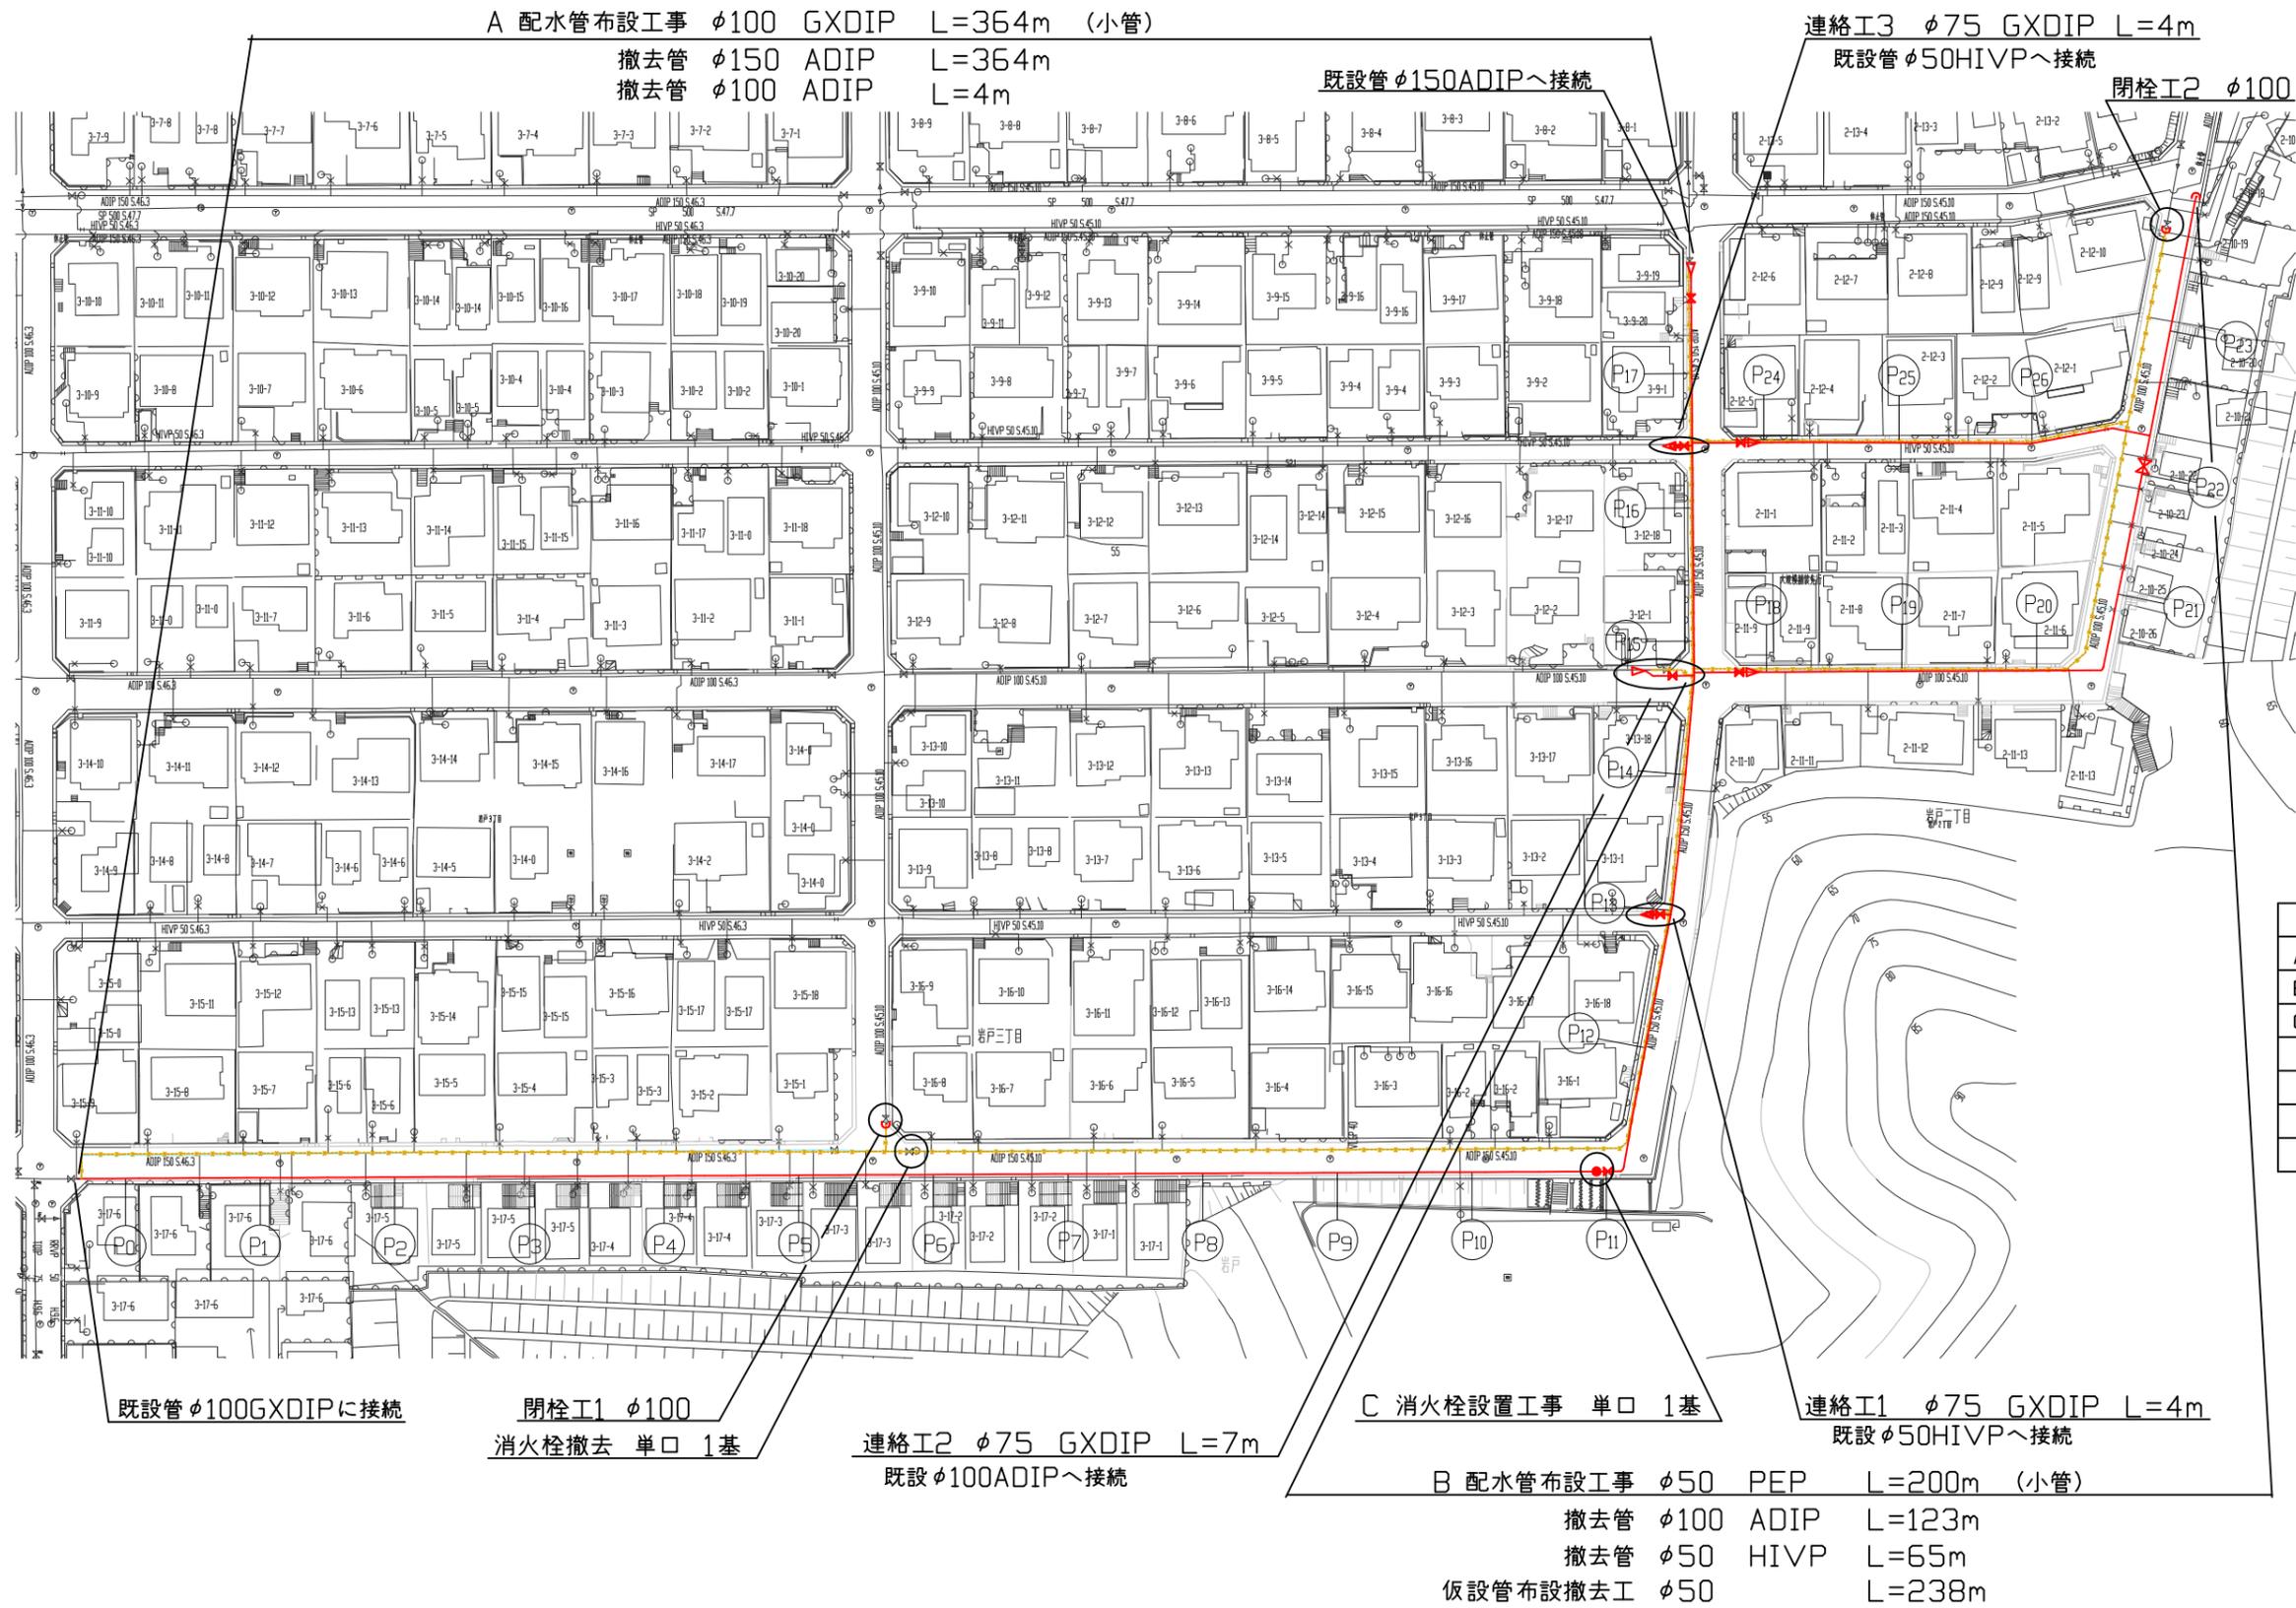

|                                  |     |    |    |      |
|----------------------------------|-----|----|----|------|
| 設計図 1/2枚                         |     |    |    |      |
| 工事名                              |     |    |    |      |
| 岩戸地区配水管布設工事(2021の2)              |     |    |    |      |
| 工事場所                             |     |    |    |      |
| 横須賀市岩戸2丁目10番先から3丁目17番先まで         |     |    |    |      |
| 図面名称                             |     |    |    |      |
| 平面図                              |     |    |    |      |
| 図面番号                             |     |    |    |      |
| 岩戸05 C-3・4<br>10 A-2・3・4 B-1・2・3 |     |    |    |      |
| 施工業者                             |     |    |    |      |
| 令和3年(2021年) 4月                   |     |    |    |      |
| 課長                               | 係長等 | 設計 | 監督 | 検査員  |
|                                  |     |    |    |      |
| 横須賀市上下水道局 技術部水道管路課               |     |    |    |      |
| 計画課                              |     |    |    | 私道 無 |

原図用紙サイズ A 1  
ブロック番号 4201

| 工事概要      |                   |
|-----------|-------------------|
| A 配水管布設工事 | φ100 GXDIP L=364m |
| B 配水管布設工事 | φ50 PEP L=200m    |
| C 消火栓設置工事 | 単口 1基             |
| 撤去管       | φ150 ADIP L=364m  |
| 撤去管       | φ100 ADIP L=127m  |
| 撤去管       | φ50 HIVP L=65m    |
| 消火栓撤去     | 単口 1基             |

| 工事区間別内訳明細表 |      |           |    |      |        |            |      |            |            |         |     |
|------------|------|-----------|----|------|--------|------------|------|------------|------------|---------|-----|
| 工事         | 土被り  | 掘削方法(参考)  | 昼夜 | 埋戻材料 | 既設舗装   | 既設路盤       | 先行路盤 | 路盤材料       | 仮復旧        | 本復旧     | 試掘  |
| A          | 0.8m | バットφ0.1m3 | 昼  | 改良土  | AS=5cm | RC-40=20cm | 有    | RC-40=25cm | 再生密粒AS=5cm | 他工事にて復旧 | 13m |
| B          | 0.8m | バットφ0.1m3 | 昼  | 改良土  | AS=5cm | RC-40=20cm | 有    | RC-40=25cm | 再生密粒AS=5cm | 他工事にて復旧 | 5m  |

# 断面図 S = 1/50

設計図 2/2枚

工事名

岩戸地区配水管布設工事(2021の2)

工事場所

横須賀市岩戸2丁目10番先から3丁目17番先まで

図面名称

断面図

図面番号

岩戸05 C-3・4  
10 A-2・3・4 B-1・2・3

施工業者

令和3年(2021年) 4月


|    |     |    |    |     |
|----|-----|----|----|-----|
| 課長 | 係長等 | 設計 | 監督 | 検査員 |
|----|-----|----|----|-----|

横須賀市上下水道局 技術部水道管路課


|     |    |   |
|-----|----|---|
| 計画課 | 私道 | 無 |
|-----|----|---|

原図用紙サイズ A 1


P3

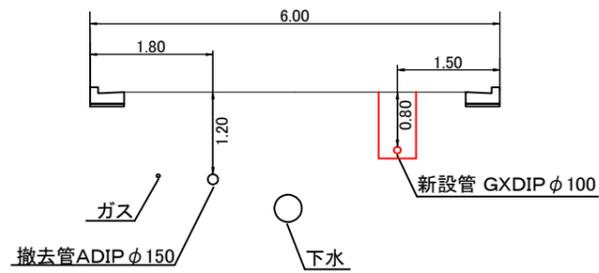


P8

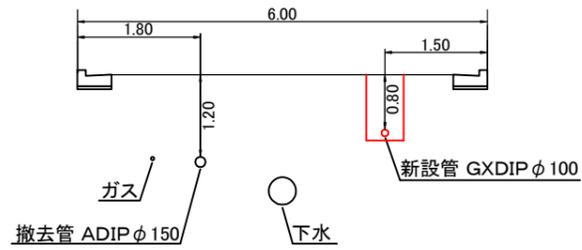


P14

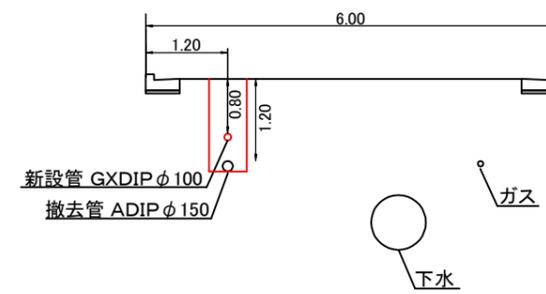

P19

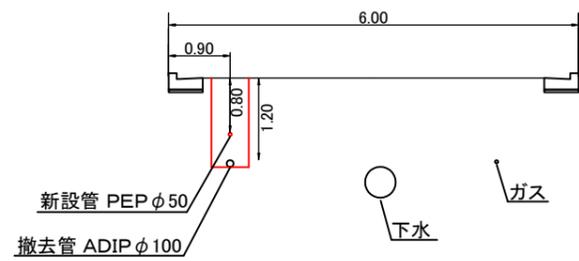

P22

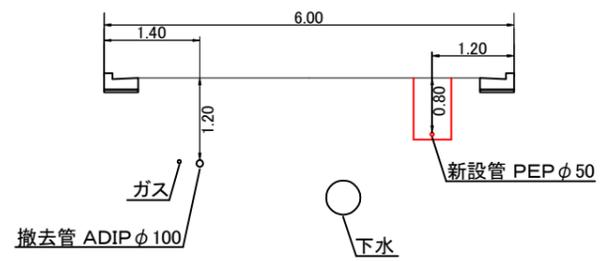

P25

