



平面図 S=1/500

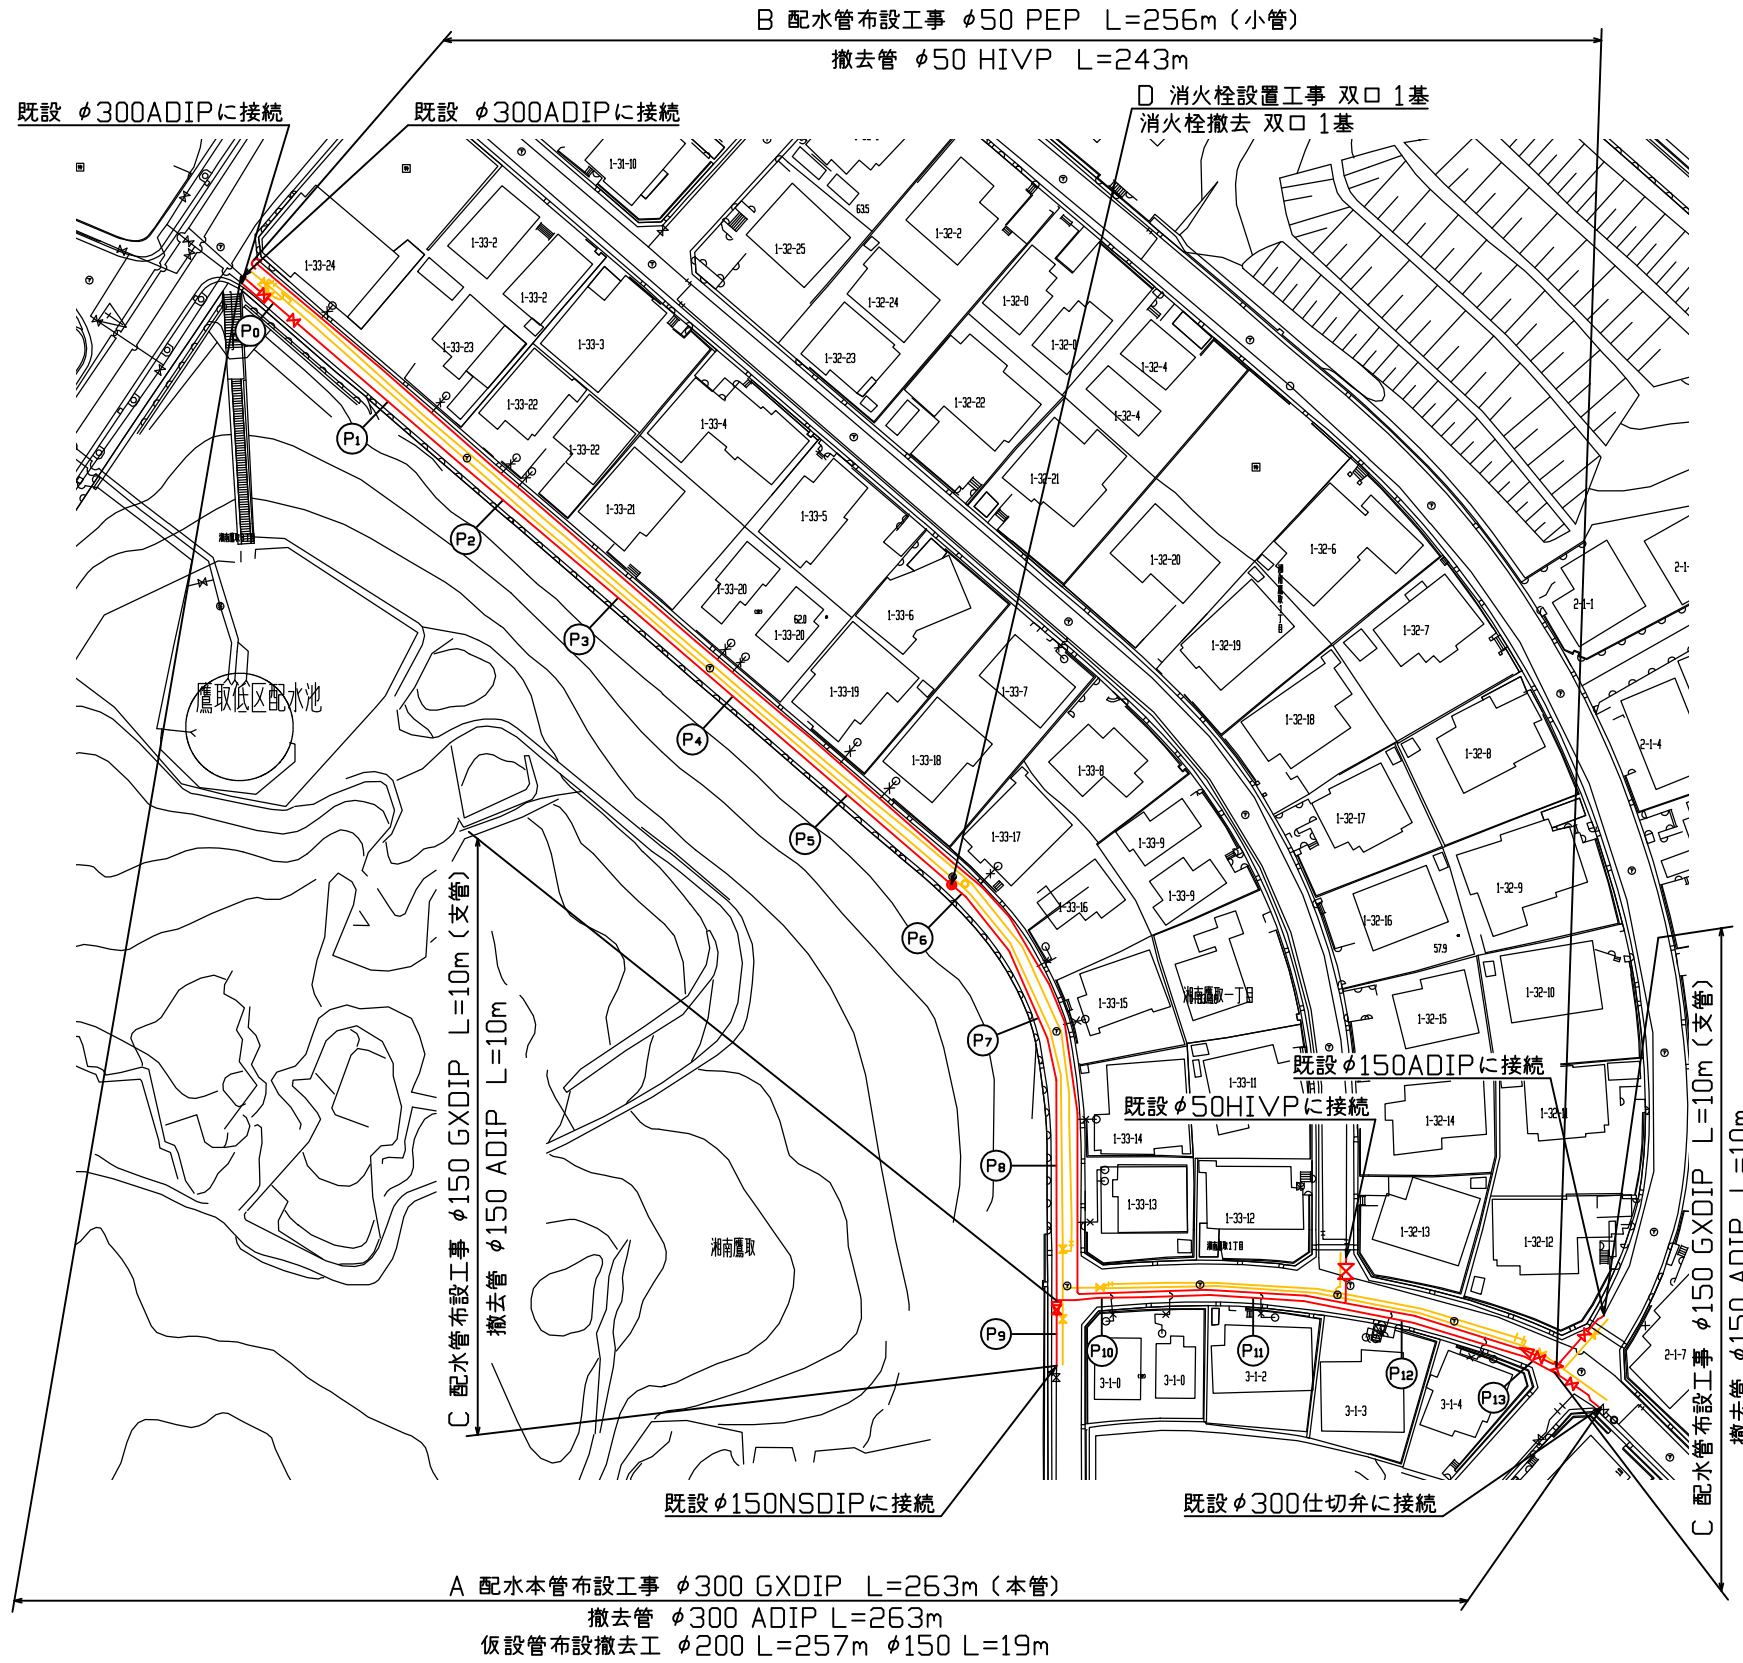

断面図 S=1/50

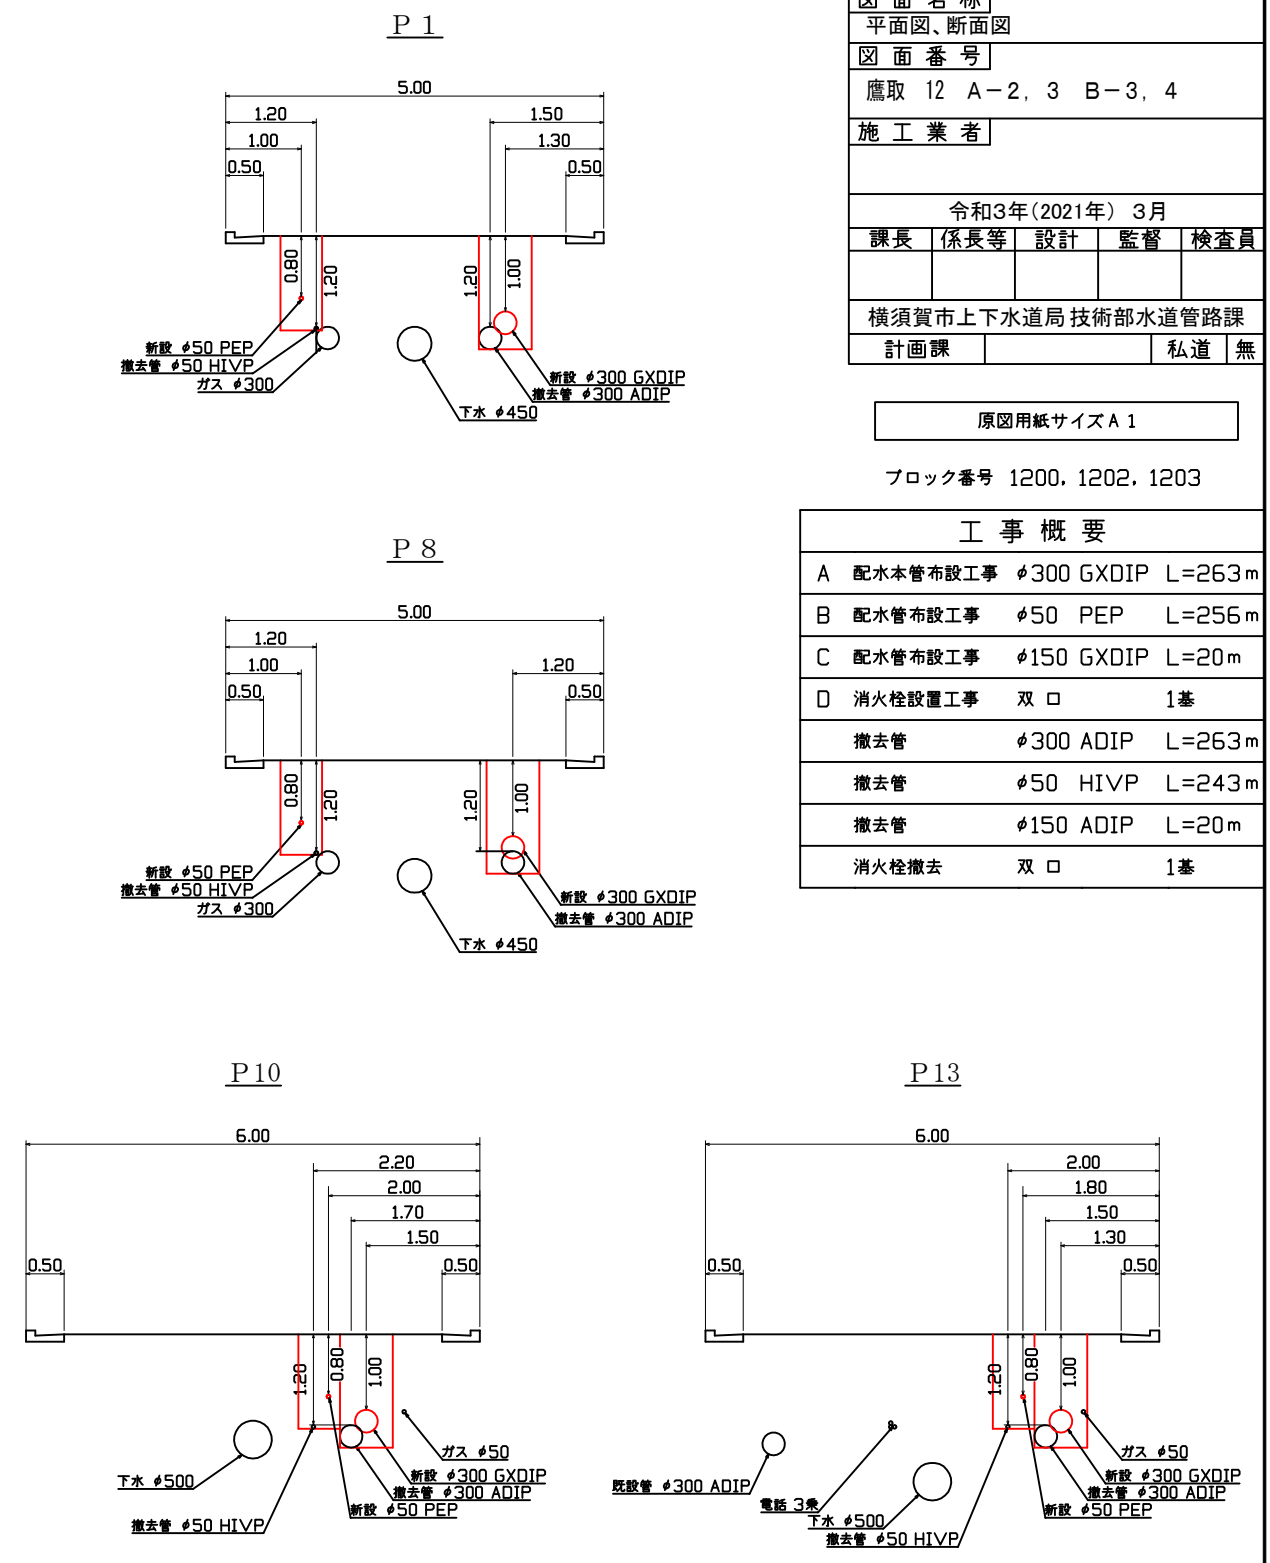

設計図 1/1枚

工事名	湘南鷹取地区配水本管布設工事(2021の1)			
工事場所	横須賀市湘南鷹取1丁目33番先から3丁目2番先まで			
図面名称	平面図、断面図			
図面番号	鷹取 12 A-2, 3 B-3, 4			
施工業者				
令和3年(2021年)3月	課長	係長等	設計	監督 検査員
横須賀市上下水道局技術部水道管路課				
計画課			私道	無

原図用紙サイズ A1  
ブロック番号 1200, 1202, 1203

工事概要	
A	配水本管布設工事 φ300 GXDIP L=263m
B	配水管布設工事 φ50 PEP L=256m
C	配水管布設工事 φ150 GXDIP L=20m
D	消火栓設置工事 双口 1基
	撤去管 φ300 ADIP L=263m
	撤去管 φ50 HIVEP L=243m
	撤去管 φ150 ADIP L=20m
	消火栓撤去 双口 1基

工事区間別内訳明細表

工事	土被り	掘削方法(参考)	昼夜	試掘	既設路盤	既設舗装	埋戻材	先行路盤	復旧路盤	復旧舗装	本復旧	その他
A工事	1.0m	バックホウ0.2m3	昼間(断水連絡のみ夜間)	13m	RC-40=20cm	As密粒=5cm	改良土	有	RC-40=25cm	再生As密粒=5cm	別途工事にて施工	歩車道
B工事	0.8m	バックホウ0.1m3	昼間	8m	RC-40=20cm	As密粒=5cm	改良土	有	RC-40=25cm	再生As密粒=5cm	別途工事にて施工	歩車道
C工事	0.8m	バックホウ0.1m3	昼間	2m	RC-40=20cm	As密粒=5cm	改良土	有	RC-40=25cm	再生As密粒=5cm	別途工事にて施工	歩車道