


平面図 S=1/500

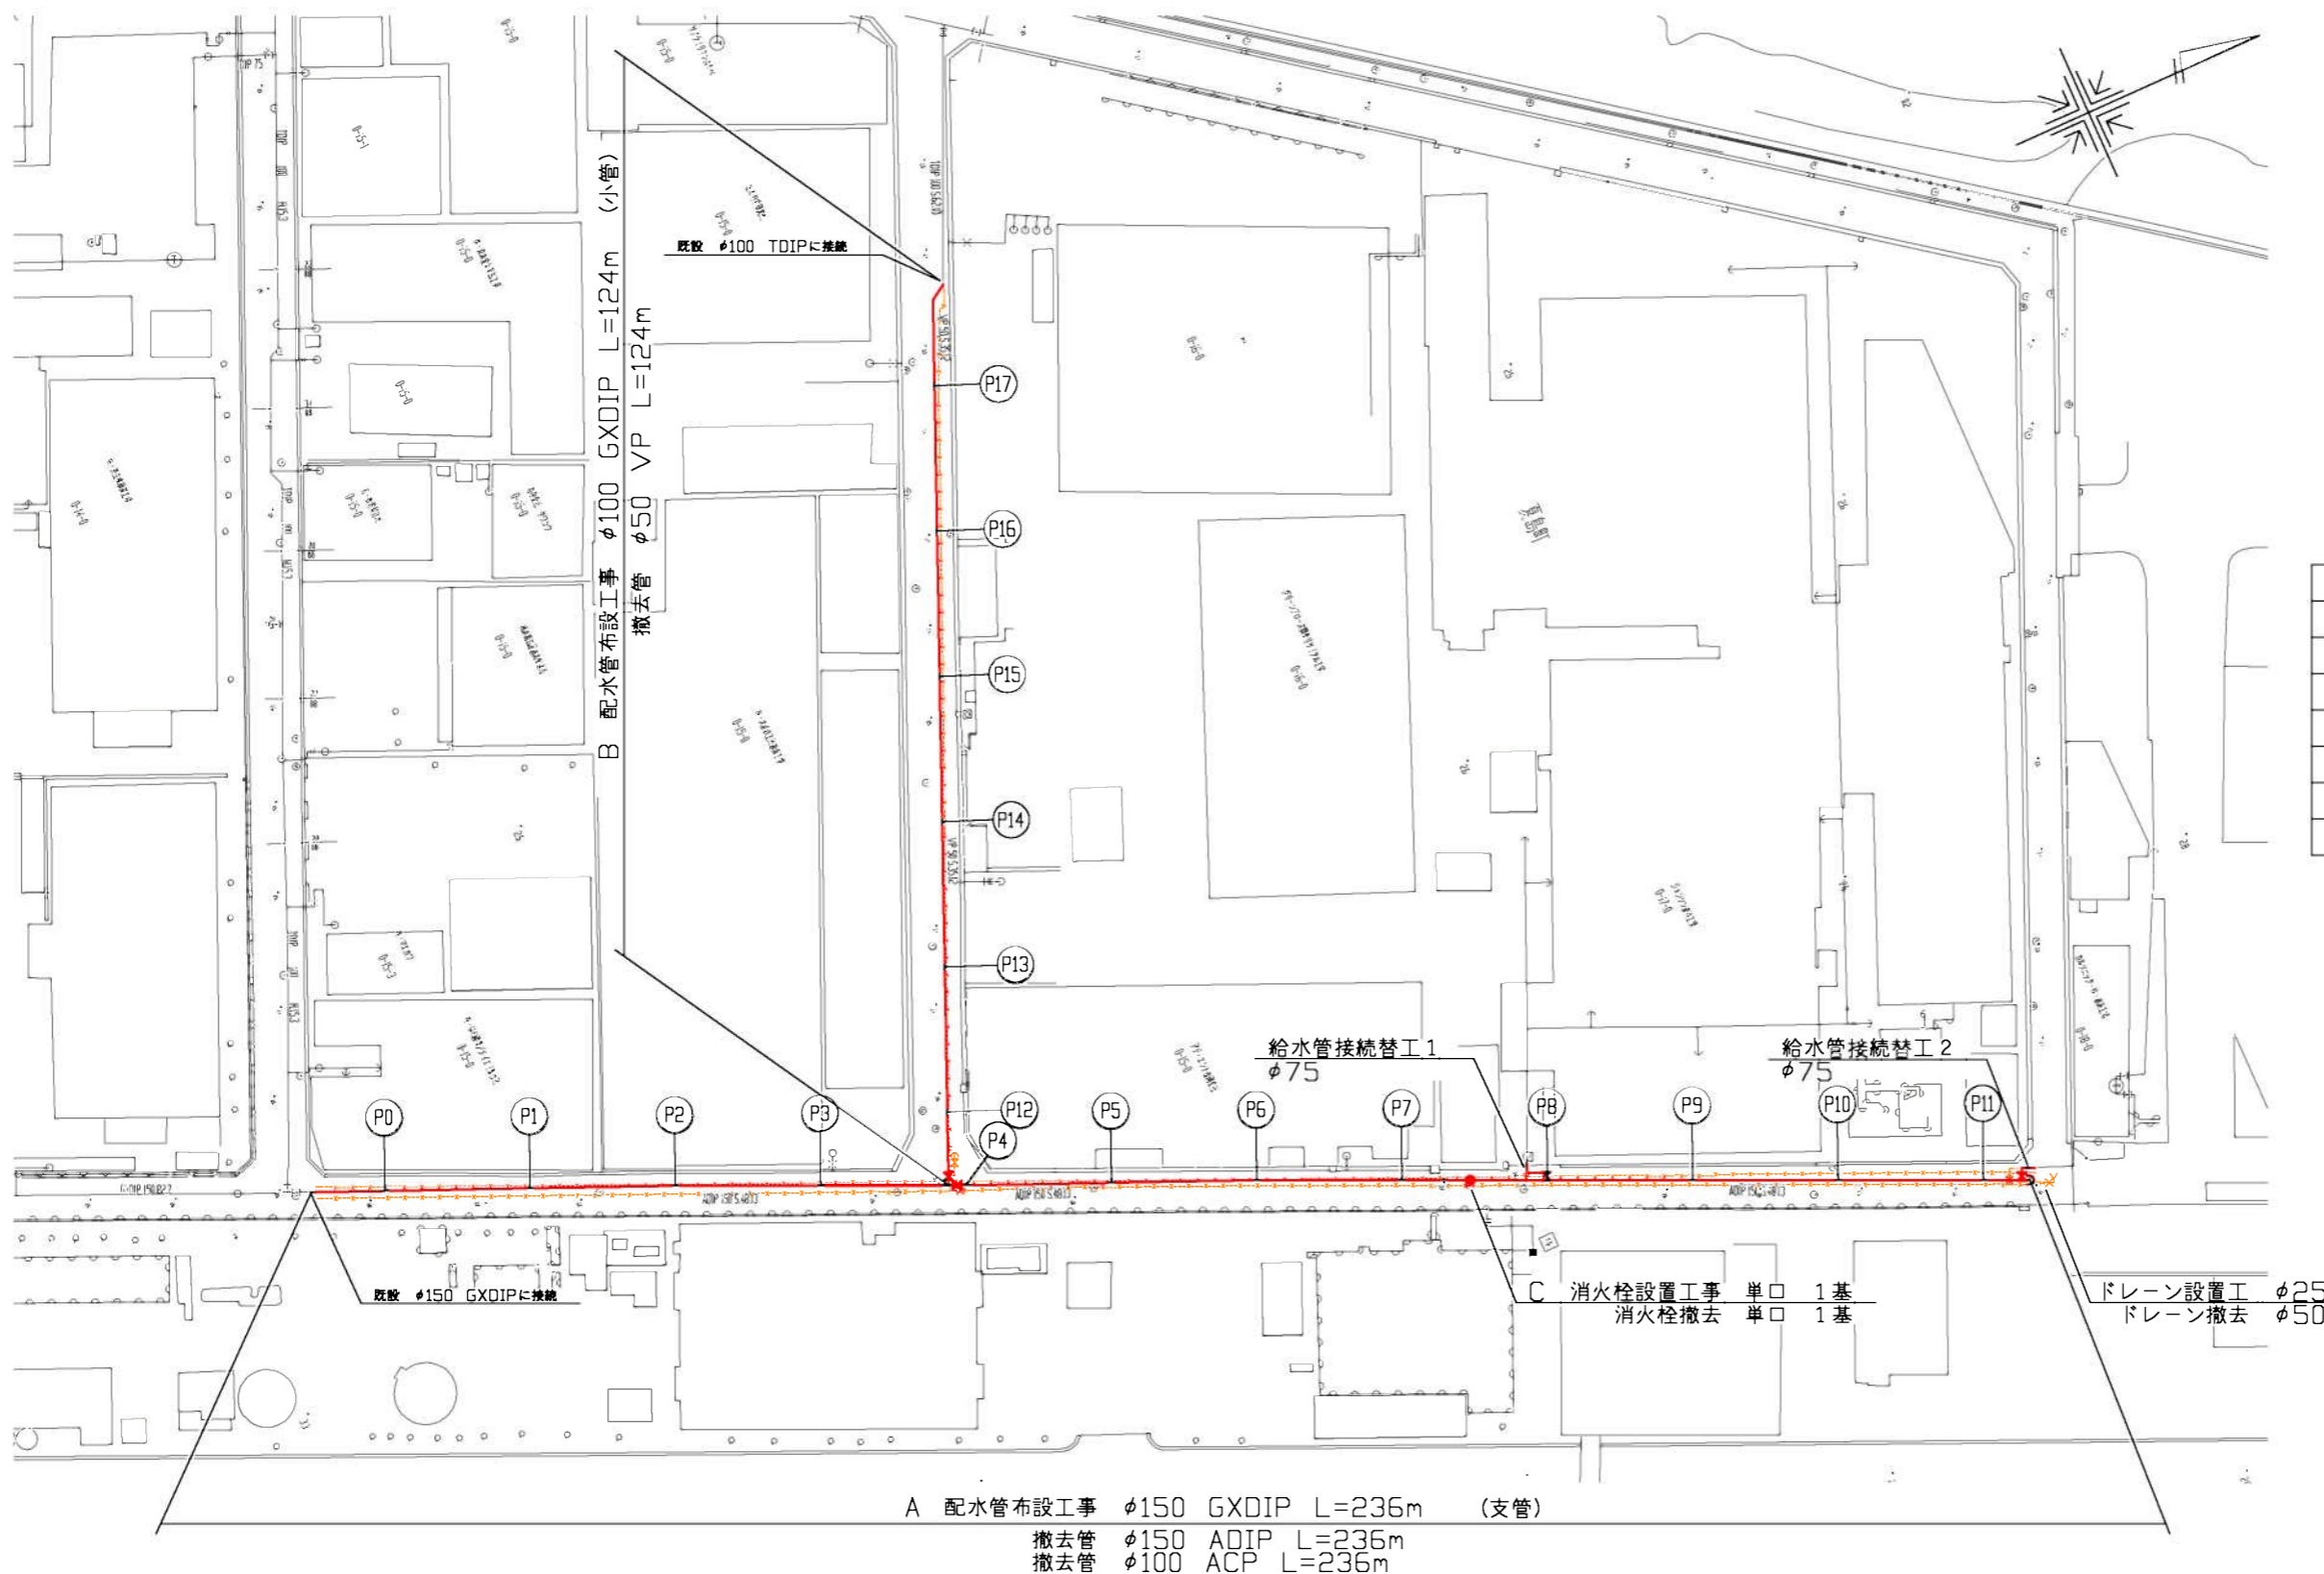

設計図 1/2枚

工事名
夏島町地区配水管布設工事(2021の1)

工事場所
横須賀市夏島町15番地先から
18番地先まで

図面名称
平面図

図面番号
夏島06 B4
夏島07 A2, B1・2, C1
施工業者

令和3年(2021年)3月
課長 係長等 設計 監督 検査員

横須賀市上下水道局 技術部水道管路課
計画課 私有 無

原図用紙サイズ A1

ブロック番号 1105

工事概要

A	配水管布設工事	φ150 GXDIP	L=236m
B	配水管布設工事	φ100 GXDIP	L=124m
C	消火栓設置工事	単口	1基
	撤去管	φ150 ADIP	L=236m
	撤去管	φ100 ACP	L=236m
	撤去管	φ50 VP	L=124m
	消火栓撤去	単口	1基

工事区間別内訳明細表

工事	土被り	掘削方法(参考)	昼夜	埋戻し材料	先行路盤	仮舗装種類	仮路盤材料	舗装種類	路盤材料	試掘	備考
A	0.8m	BH0.2m3	昼間	改良土	無	再生密粒As=5cm	RC-40=25cm	密粒改質II=5cm 再生粗粒As=5cm	RC-40=20cm	10m	-
B	0.8m	BH0.1m3	昼間	改良土	無	再生密粒As=5cm	RC-40=20cm	密粒As=5cm	RC-40=20cm	6m	-

断面図 S=1/50

