設計図 1／1枚

工事名	湘南鷹取地区配水管布設工事（2021の2）
工事場所	横須賀市湘南鷹取1丁目19番先から26番先まで
図面名称	平面図、断面図
図面番号	鷹取03 B-1・2、C-1・2 鷹取07 A-4 鷹取08 A-1
施工業者	

令和 3年（2021年） 4月

課長	係長等	設計	監督	検査員

横須賀市上下水道局 技術部水道管路課

計画課		私道	無

原図用紙サイズ A 1

ブロック番号 1284

平面図 S=1/500

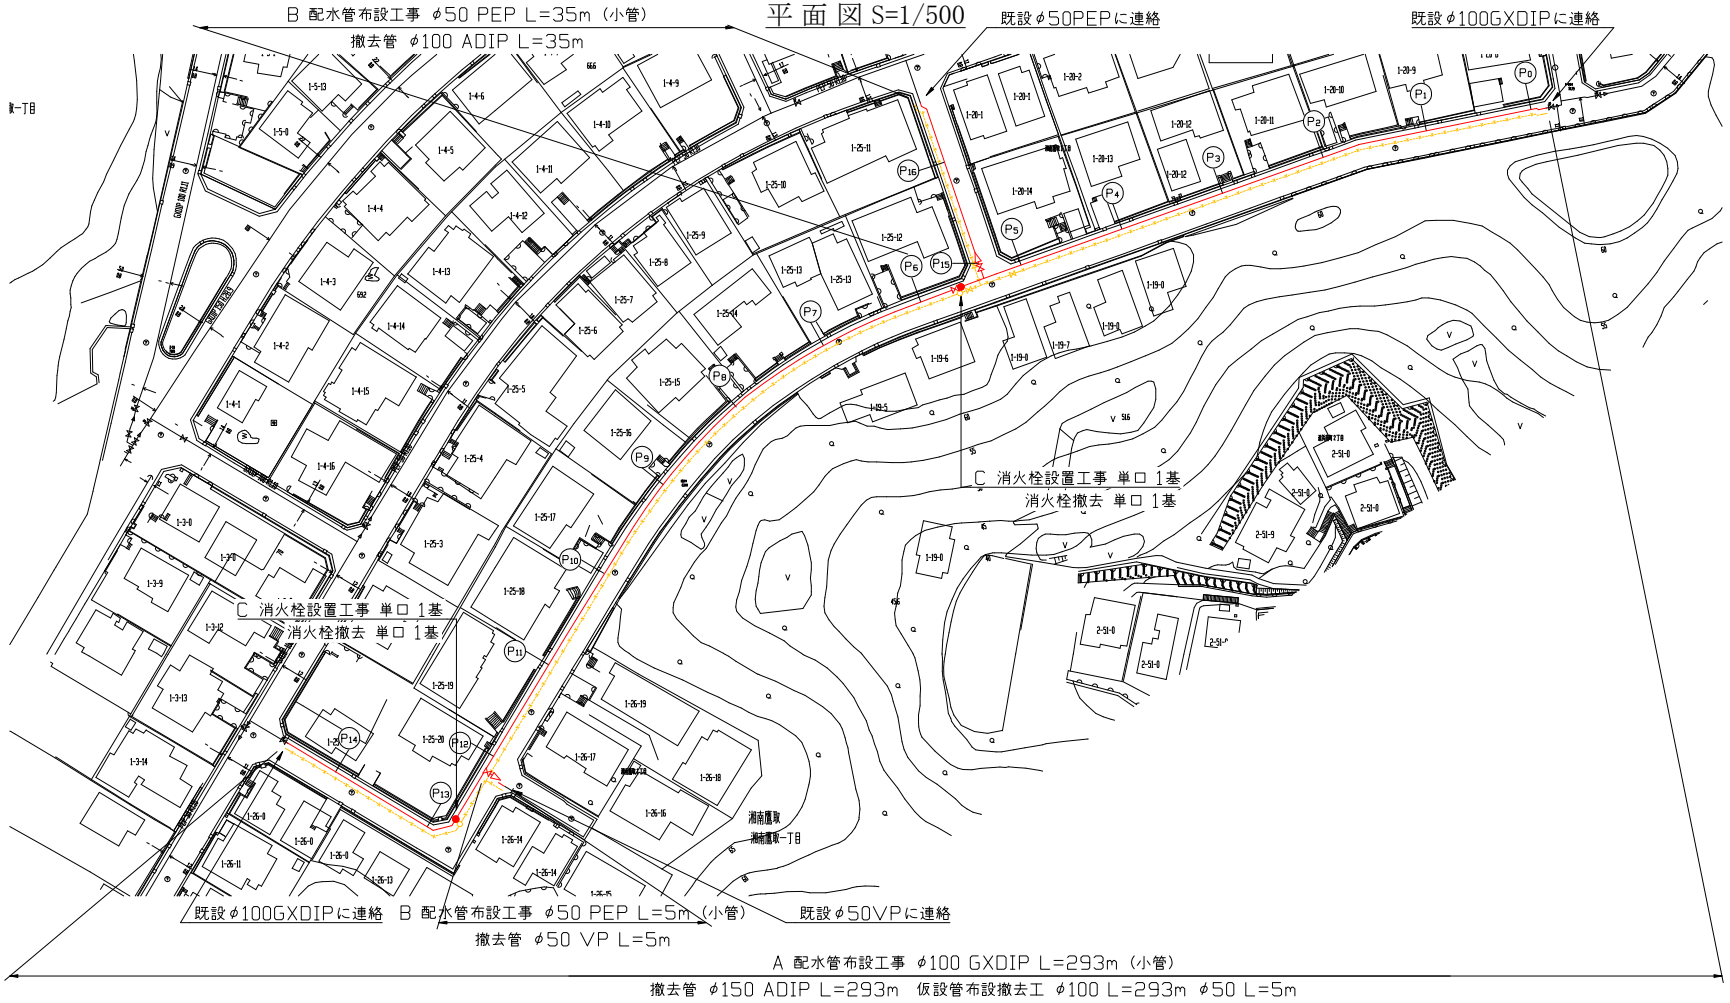

工事概要		
A 配水管布設工事	φ100 GXDIP	L=293m
B 配水管布設工事	φ 50 PEP	L= 40m
C 消火栓設置工事	単 口	2基
撤去管	φ150 ADIP	L=293m
撤去管	φ100 ADIP	L= 35m
撤去管	φ 50 VP	L= 5m
消火栓撤去	単 口	2基

断面図 S=1/50

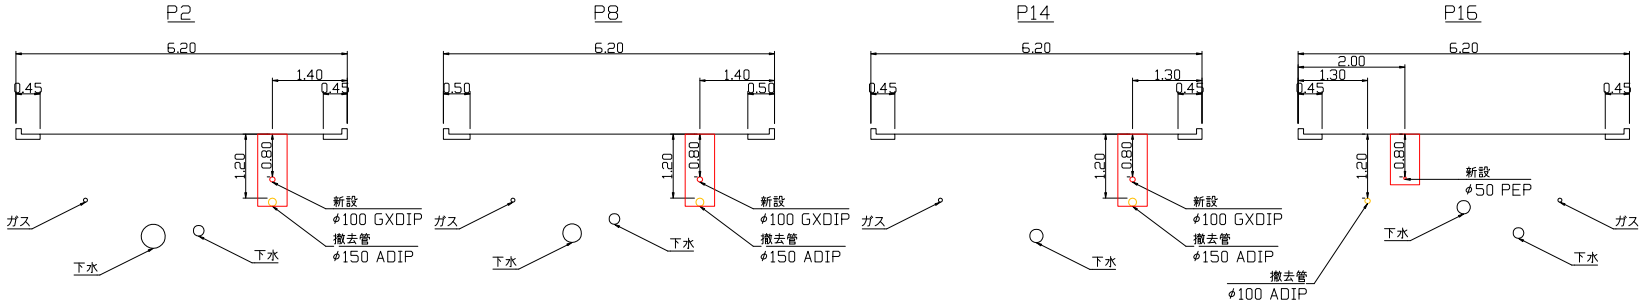

工事区間別内訳明細表

区間	延長	土被り	掘削方法（参考）	昼夜	埋戻材料	先行路盤	既設路盤	既設舗装	路盤材料	仮復旧舗装	本復旧	試掘
A	293m	0.8m	ﾊﾞｯｸﾎｳ0.1m3	昼間	改良土	有	RC-40=20cm	AS密粒=5cm	RC-40=25cm	再生密粒AS=5cm	AS密粒=5cm	8m
B	40m											2m