

<修繕>

総合福祉会館 ハロゲン化物消火設備容器交換修繕 仕様書

1	修繕名称	総合福祉会館 ハロゲン化物消火設備容器交換修繕
2	施行場所	横須賀市本町2-1 総合福祉会館
3	修繕物件	ハロン貯蔵容器12本
4	修繕内容	・ハロン1301消火設備の容器交換及びガス充填 ・既設容器の撤去及びガス抜き取り 対象設備の詳細は別紙のとおり。
5	履行期間	契約の日から令和3年10月15日まで
6	特記事項	施工に伴い発生する廃棄物等(撤去品を含む)は、請負者の責任において適切に処分すること。
7	契約方法	総価による物件修繕請負契約
8	支払方法	1 部分払い:しない 2 修繕完了後、一括払い
9	施行監理	現場及び技術的事項を監理する責任者をおくこと。
10	その他事項	この仕様書に定めのない事項及び疑義を生じた場合は、別途協議するものとする。
11	監督員 連絡先	横須賀市福祉部福祉総務課 矢野 046-822-8269

<指示又は希望事項>


グリーン購入	仕様書でグリーン物品購入の指示がある場合は、横須賀市グリーン購入基本方針及び調達方針に基づく環境物品等を納入すること。また、仕様書で特に指示がない場合で請負代金に物品等の購入経費が含まれている場合は、できるだけこの方針に基づく環境物品等の調達をお願いします。 (上記方針については、本市のホームページ「よこすかのグリーン購入」参照)
--------	---

総合福祉会館 ハロゲン化物消火設備容器交換修繕 既設容器詳細


番号	容器番号	全質量 (kg) (容器弁を含む)	全質量 (kg)	ガス質量 (kg)	耐圧年月	設置個所
1	NCL28775	121.4	69.3	52.1	1991年7月	地下1階熱源室
2	NCL28770	122.5	70.4	52.1	1991年7月	地下1階熱源室
3	NCL28776	122.4	70.3	52.1	1991年7月	地下1階熱源室
4	NCL28774	122.8	70.7	52.1	1991年7月	地下1階熱源室
5	NCL28772	119.8	67.7	52.1	1991年7月	地下1階熱源室
6	NCL28773	121	69.9	52.1	1991年7月	8階電気室
7	NCL28771	122.2	70.1	52.1	1991年7月	8階電気室
8	NCL28781	122.3	70.2	52.1	1991年7月	8階電気室
9	NCL28779	124.9	72.6	52.1	1991年7月	8階電気室
10	NCL28777	112.7	70.6	52.1	1991年7月	8階電気室
11	NCL28778	121.4	69.3	52.1	1991年7月	8階発電機室
12	NCL28780	120.5	68.4	52.1	1991年7月	8階発電機室

その他諸条件

- ・パッケージ消火設備キャビネット(格納箱)、消火配管、配線は対象に含まない。
- ・運搬車両は施設出入口に横付け可能。
- ・容器搬出入時にはエレベーター使用可能。
- ・運搬経路には適切な養生を施すこと。

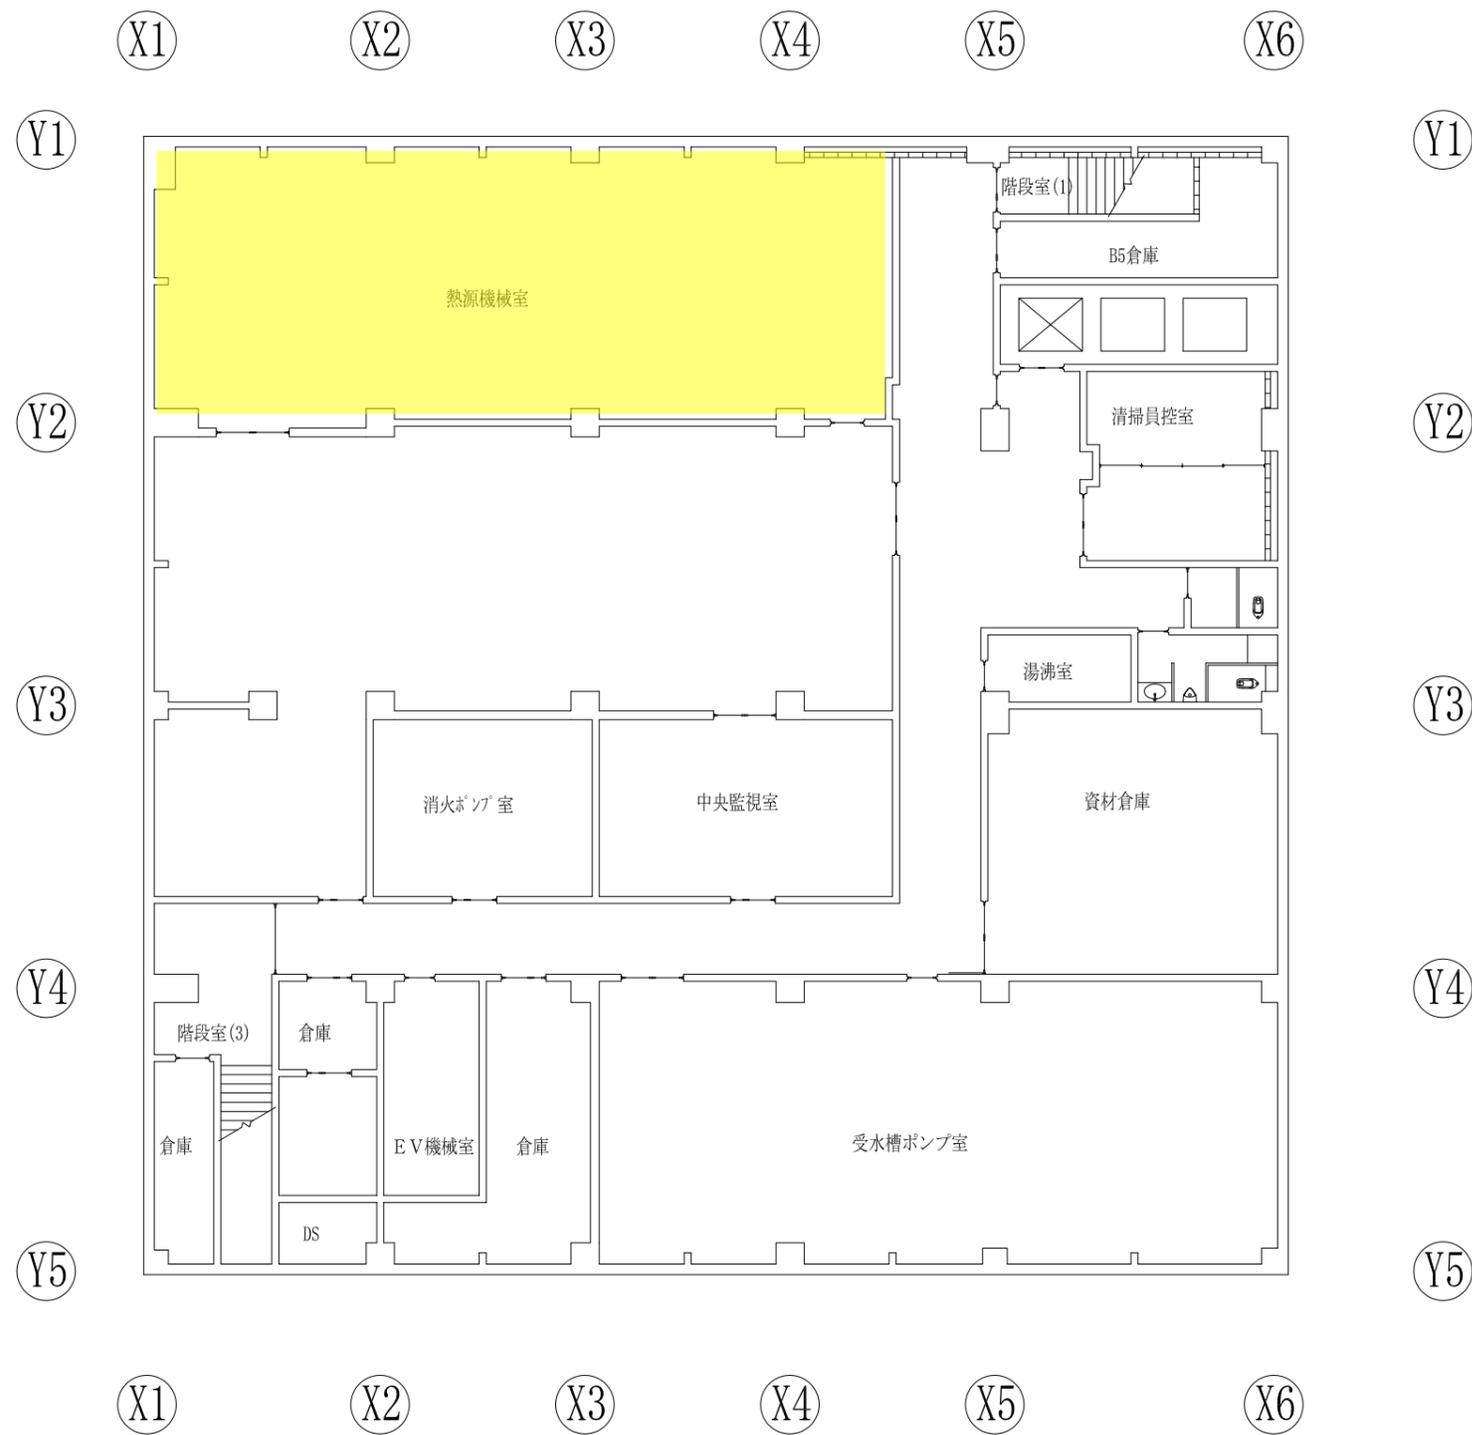

地階平面図

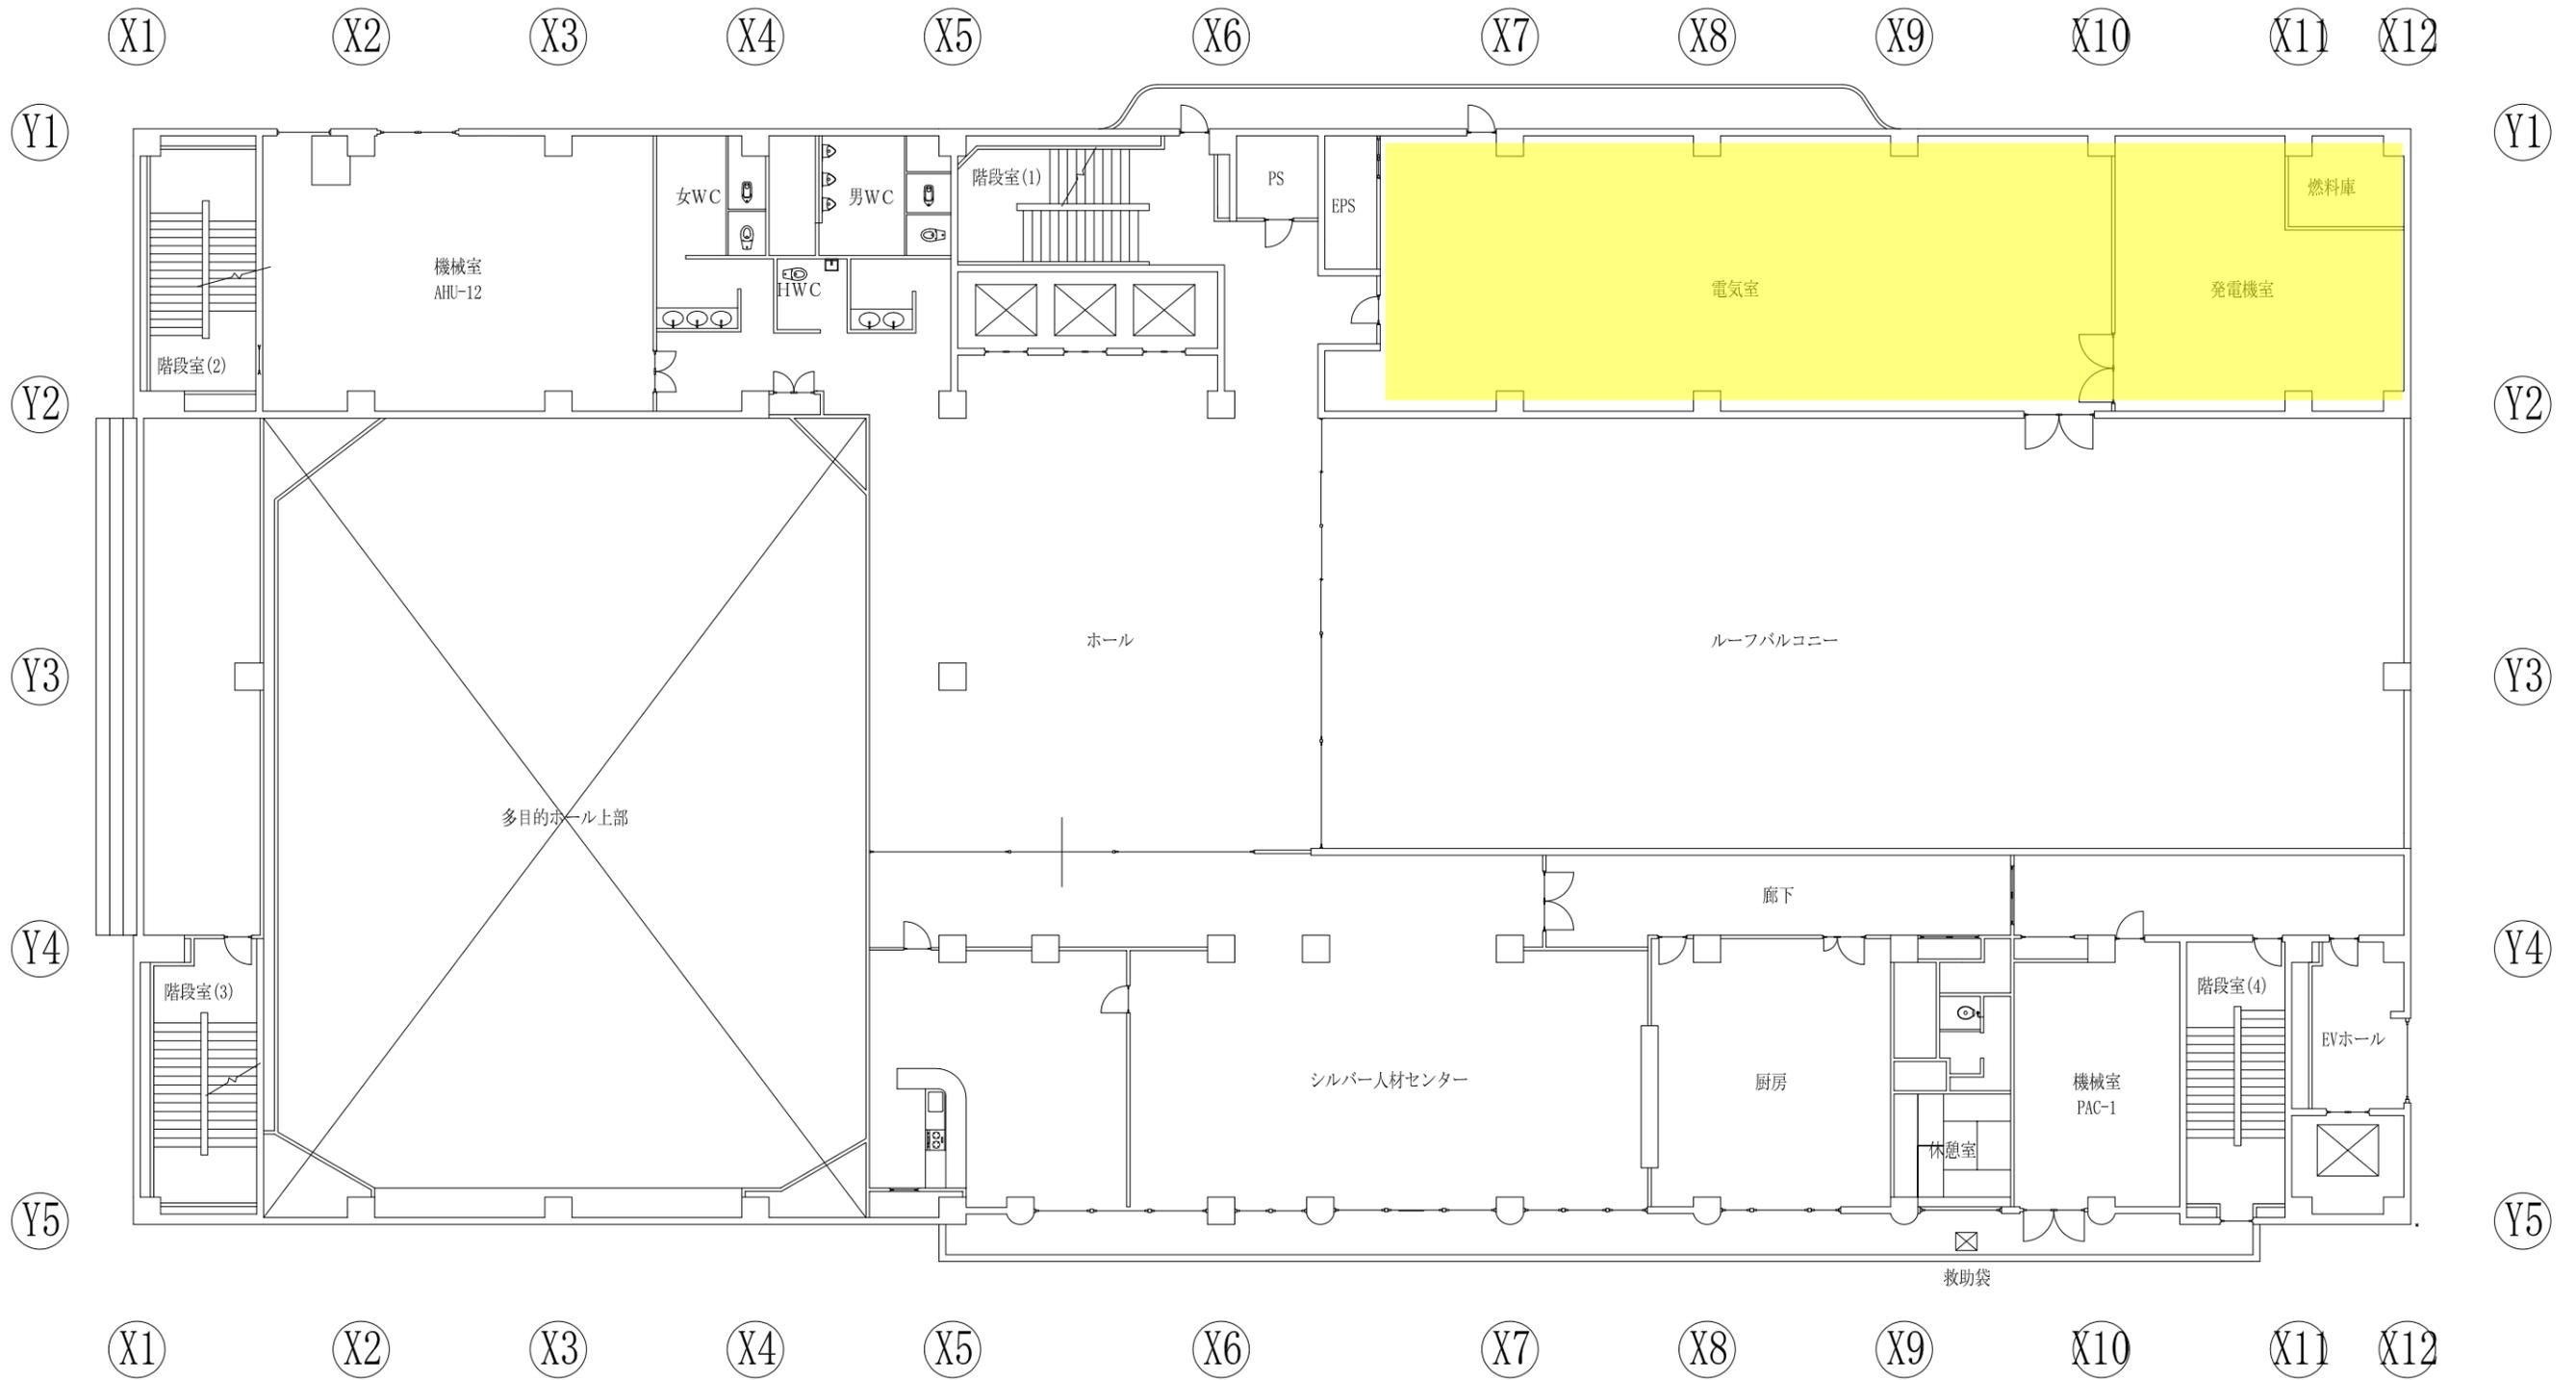

8階平面図