



平面図 S=1/500

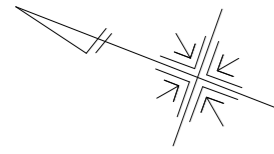

A 路面復旧工事 A=2,610㎡

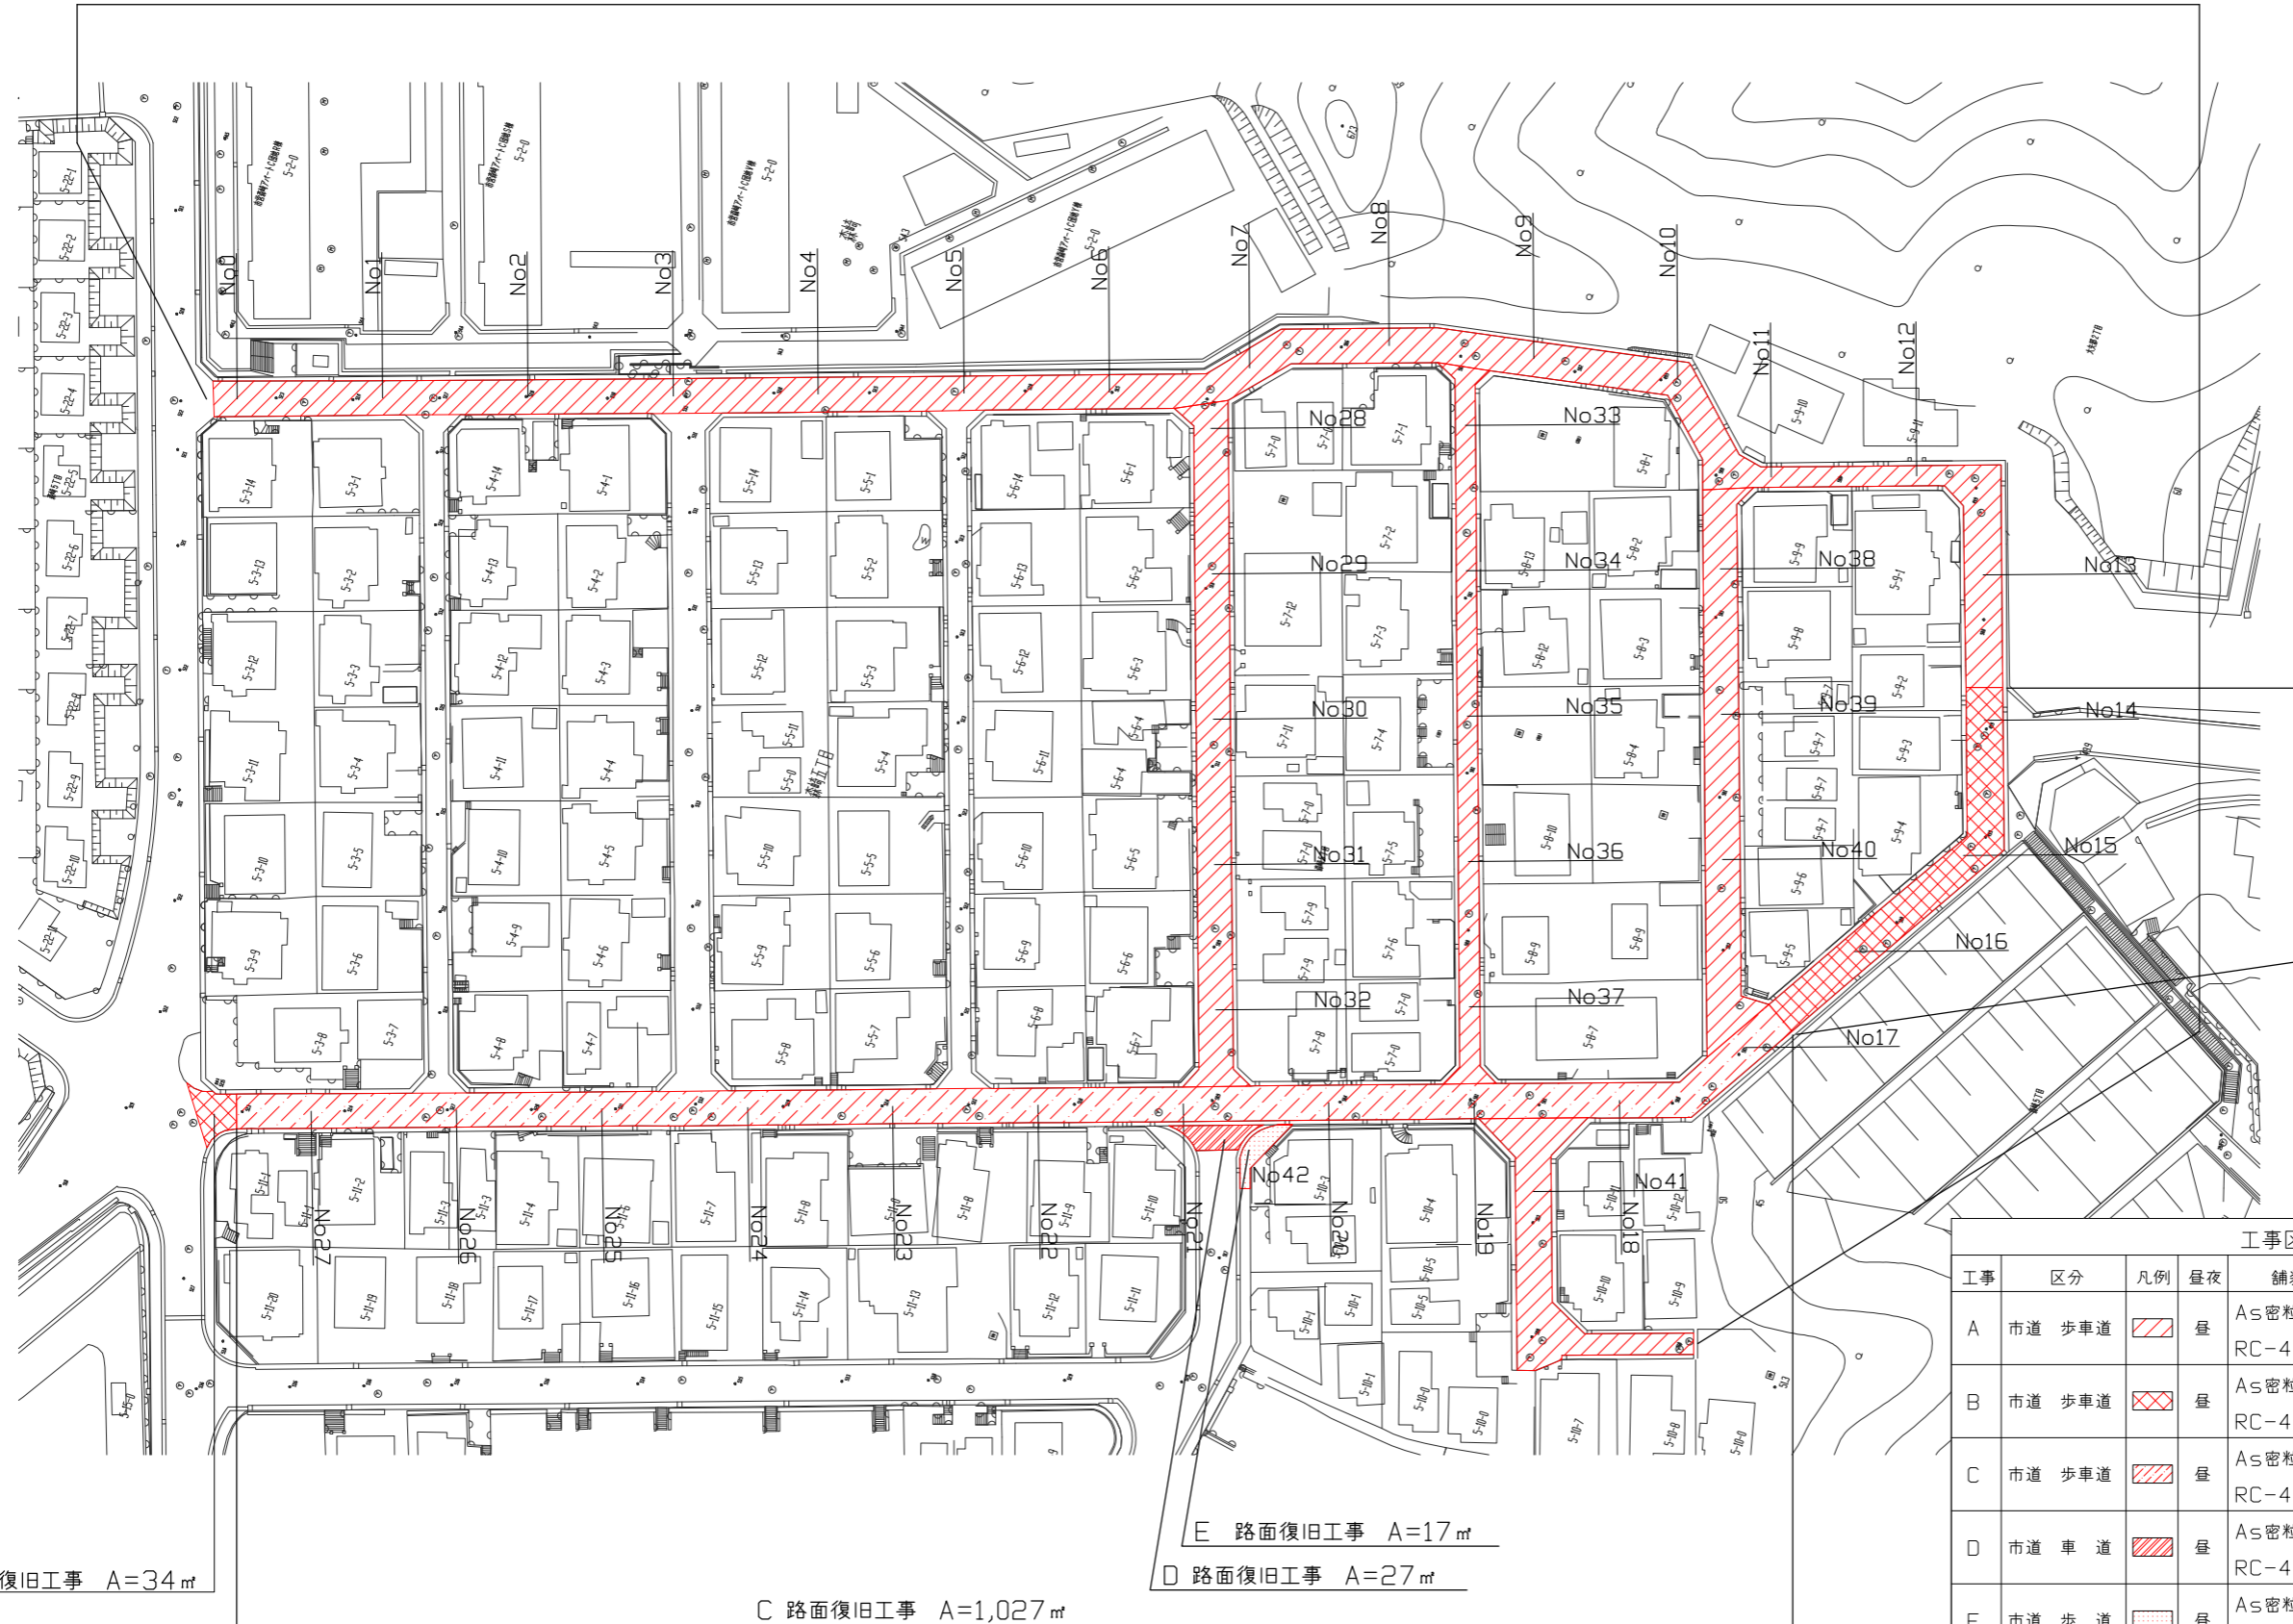

工事概要			
A	路面復旧工事	歩車道	A=2,610㎡
B	路面復旧工事	歩車道	A=314㎡
C	路面復旧工事	歩車道	A=1,027㎡
D	路面復旧工事	車道	A=27㎡
E	路面復旧工事	歩道	A=17㎡

B 路面復旧工事 A=280㎡

B 路面復旧工事 A=34㎡

C 路面復旧工事 A=1,027㎡










E 路面復旧工事 A=17㎡

D 路面復旧工事 A=27㎡

工事区間別明細表

工事	区分	凡例	昼夜	舗装構成	仮復旧舗装構成	既設舗装
A	市道 歩車道		昼	As密粒=5cm RC-40不陸整正	再生As密粒=5cm RC-40=20cm	As=5cm
B	市道 歩車道		昼	As密粒=5cm RC-40=20cm	再生As密粒=5cm RC-40=20cm	As=15cm
C	市道 歩車道		昼	As密粒=5cm RC-40=20cm	再生As密粒=5cm RC-40=20cm	As=5cm
D	市道 車道		昼	As密粒=5cm RC-40不陸整正	再生As密粒=5cm RC-40=20cm	As=5cm
E	市道 歩道		昼	As密粒=5cm RC-40不陸整正	再生As密粒=5cm RC-40=20cm	As=5cm

断面図 S=1/50

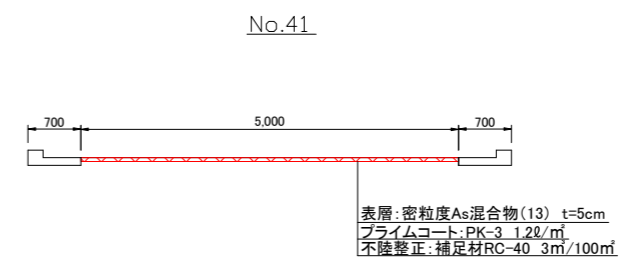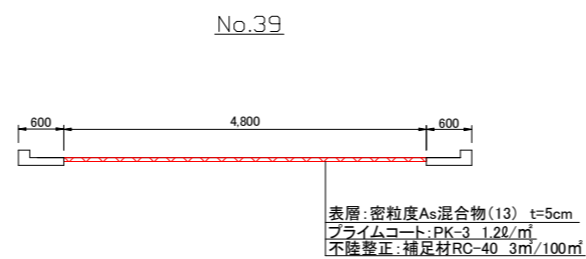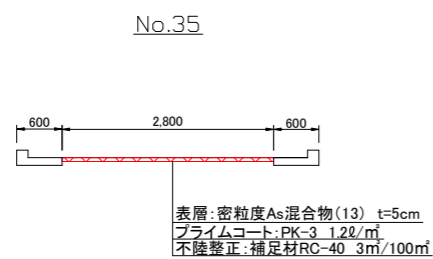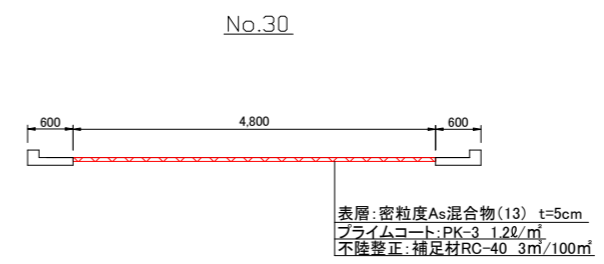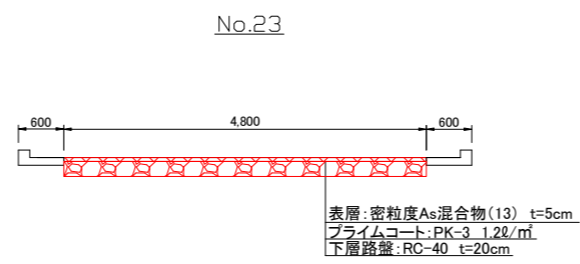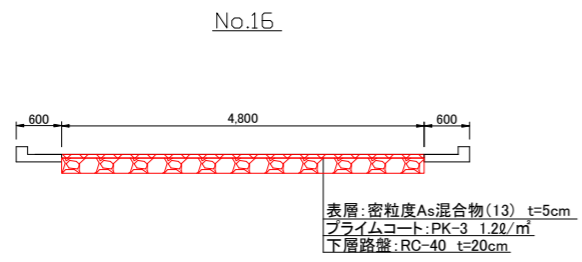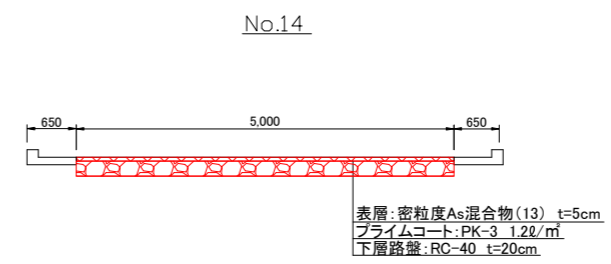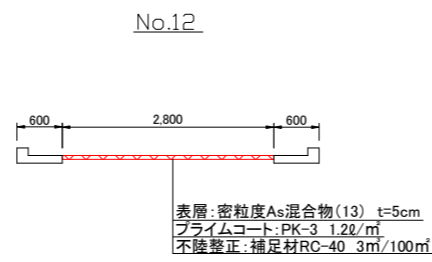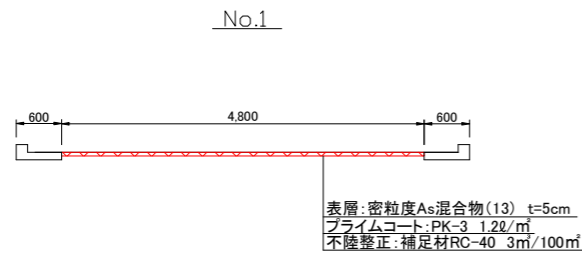

設計図 2/2枚

工事名				
森崎地区路面復旧工事(2021の1)				
工事場所				
横須賀市森崎5丁目2番先から11番先まで				
図面名称				
断面図				
図面番号				
大矢部04 A-1・2, B-1・2, C-1・2, 大矢部09 A-2				
施工業者				
令和3年(2021年) 7月				
課長	係長等	設計	監督	検査員
横須賀市上下水道局 技術部水道管路課				
計画課			私道	無

原図用紙サイズ A 1