

平面図 S=1/1,000




設計図 1/1枚	
工事名	
ハイランド地区路面復旧工事(2021の1)	
工事場所	
横須賀市ハイランド3丁目23番先から45番先まで	
図面名称	
平面図、断面図	
図面番号	
久村 7 B-4 C-4 8 C-1 13 A-1 B-1、2 C-1 12 B-4 C-4	
施工業者	
令和3年(2021年)6月	
課長	係長等 設計 監督 検査員
横須賀市上下水道局技術部水道管路課	
計画課	私道 無

原図用紙サイズ A 1

工事概要	
路面復旧工事	市道 歩車道 A=4,283m ²

断面図 S=1/50

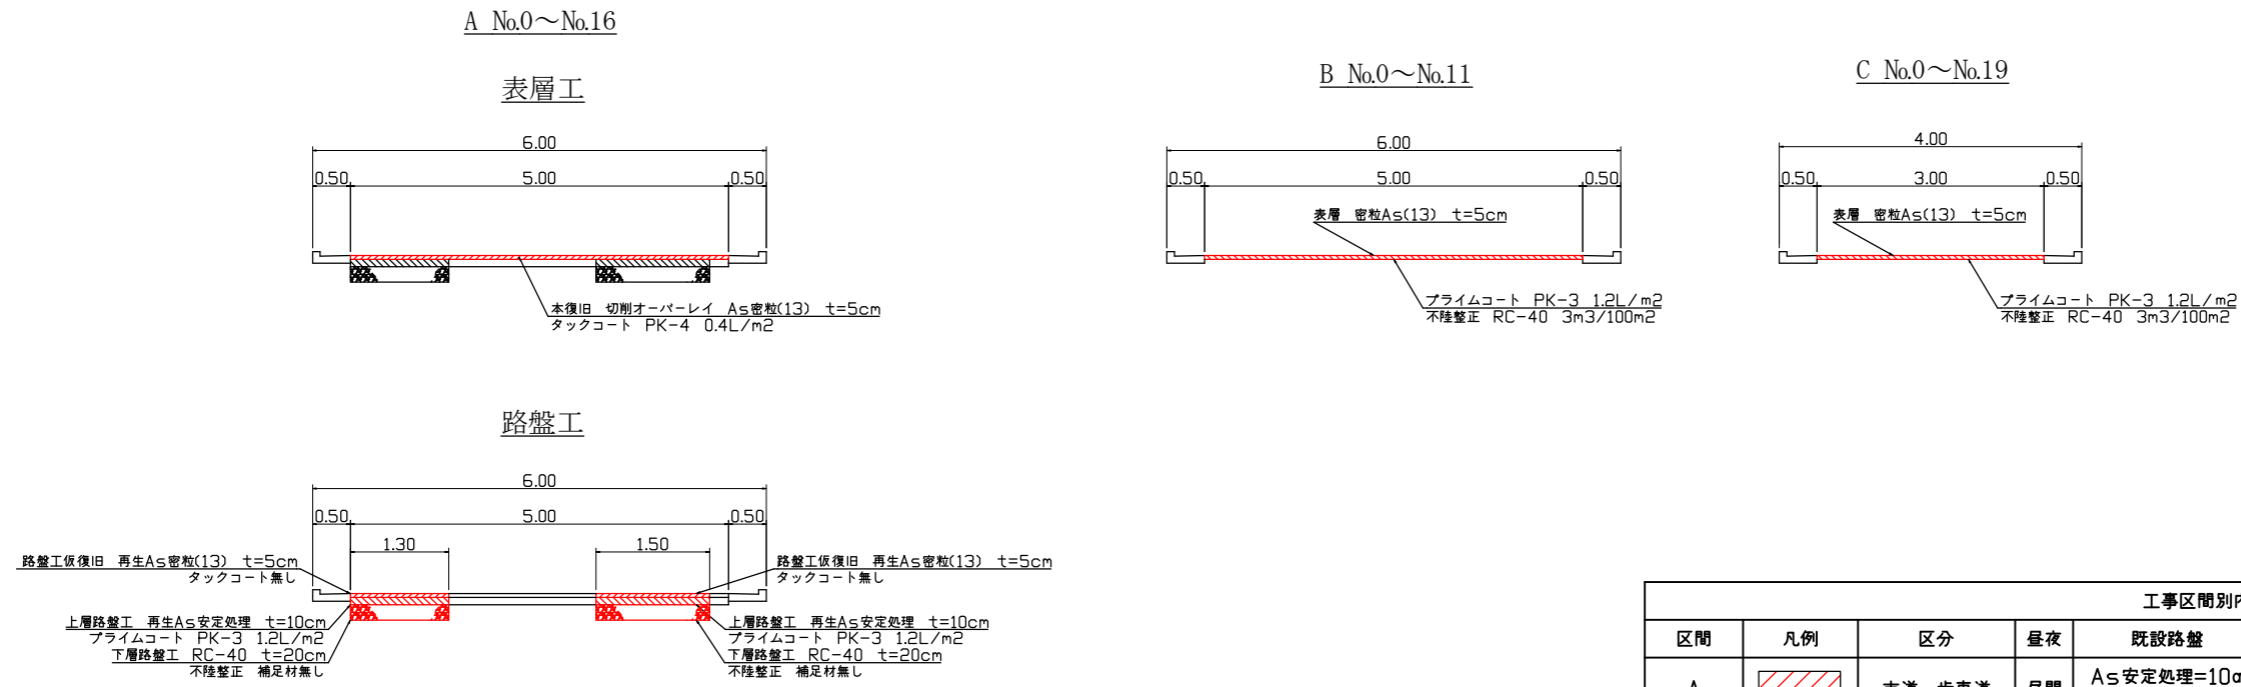

区間	凡例	区分	昼夜	既設路盤	既設舗装	復旧路盤	舗装構成
A		市道 歩車道	昼間	As安定処理=10cm RC-40=20cm	As=5cm	再生As安定処理=10cm RC-40=20cm	密粒As=5cm 切削オーバーレイ
B		市道 歩車道	昼間	RC-40=20cm	As=5cm	-	密粒As=5cm
C		市道 歩車道	昼間	RC-40=20cm	As=5cm	-	密粒As=5cm