

平面図 S=1/500



設計図 1/1枚

工事名
米が浜通地区配水管布設工事(2021の1)

工事場所
横須賀市米が浜通2丁目18番地先から
安浦町1丁目22番地先まで

図面名称
平面図、断面図

図面番号
日の出 21 A-1、B-1 三春 01 A-1
中央 25 B-4

施工業者

令和3年(2021年) 6月

課長	係長等	設計	監督	検査員

横須賀市上下水道局 技術部水道管路課

計画課	私道	無
-----	----	---


原図用紙サイズ A 1

ブロック番号 2112

工事概要

A 配水管布設工事	φ150 GXDIP L=95m
B 消火栓設置工事	単口 1基
撤去管	φ150 ADIP L=95m
消火栓撤去	単口 1基

断面図 S=1/50

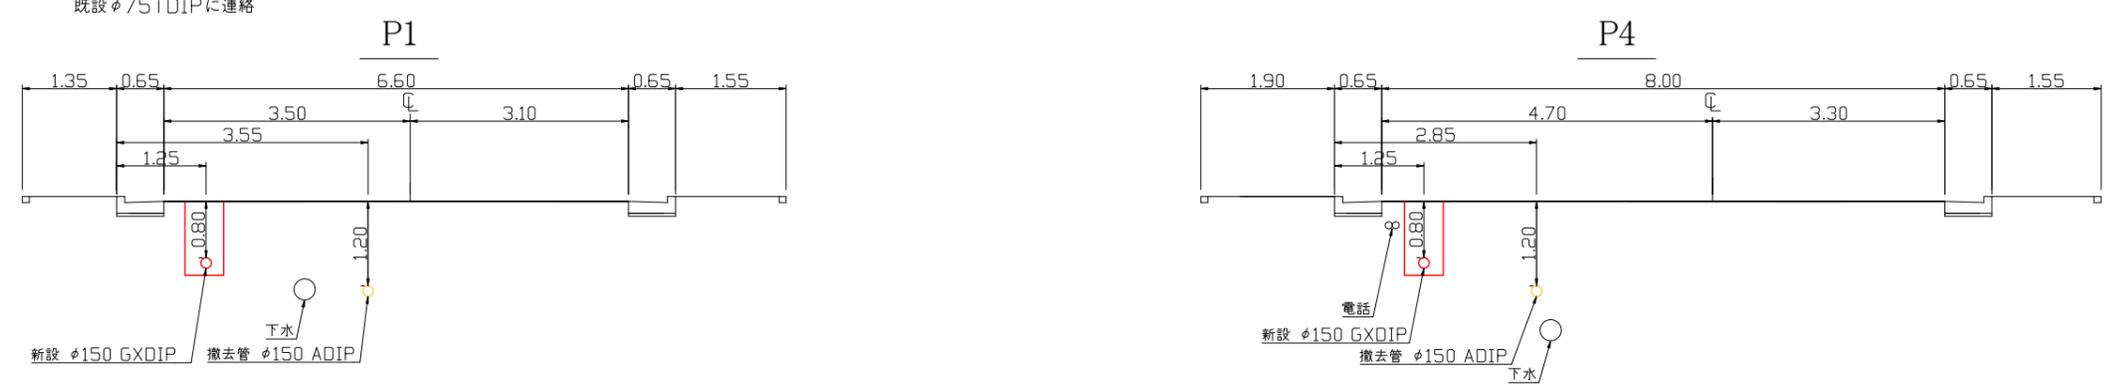

工事区別内訳明細表

工事	延長	土被り	掘削方法(参考)	昼夜	試掘	既設路盤	既設舗装	埋戻材	先行路盤	復旧路盤	仮復旧舗装	本復旧	その他
A-1	89m	0.8m	バックホウ0.1m 3	昼間	5m	RC-40=20cm	AS密粒=5cm	改良土	有	RC-40=25cm	再生AS密粒=5cm	AS密粒=5cm	車道
A-2	6m	0.8m	バックホウ0.1m 3	昼間	4m	RC-40=10cm	AS密粒=5cm	改良土	有	RC-40=10cm	再生AS密粒=5cm	AS密粒=5cm	歩道