


位置図 S=1:2500

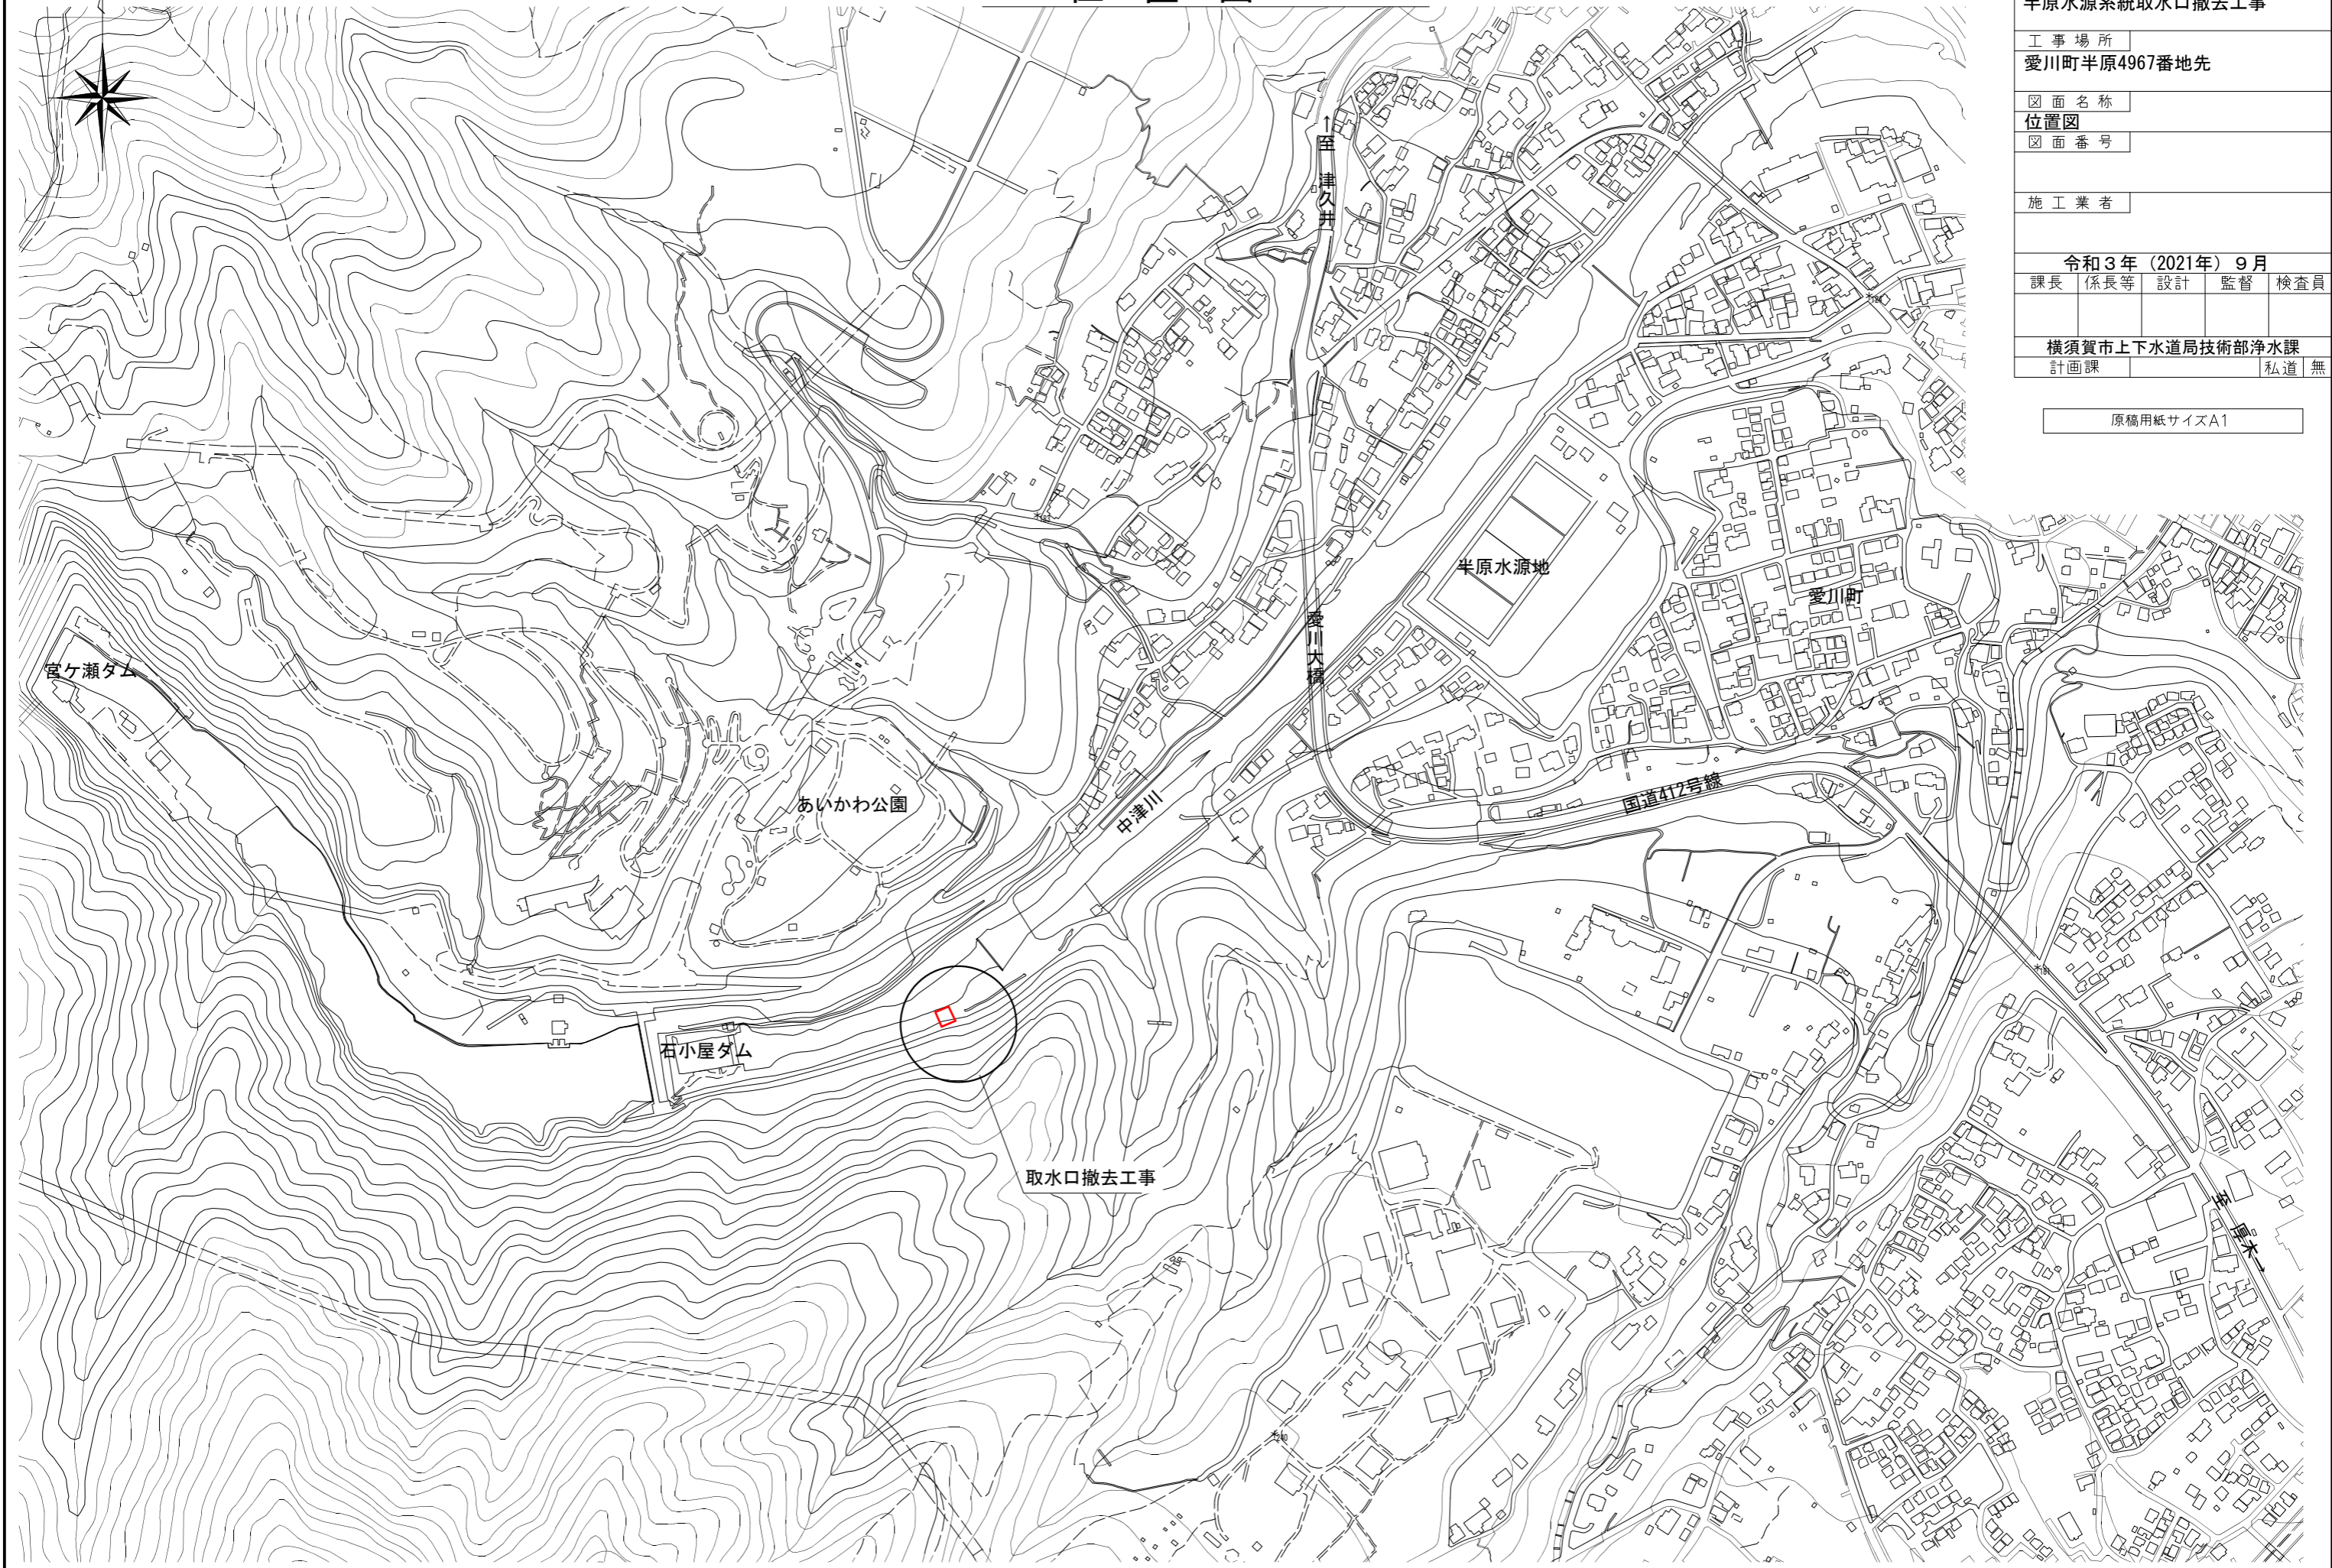

設計図	1/13枚			
工事名	半原水源系統取水口撤去工事			
工事場所	愛川町半原4967番地先			
図面名称	位置図			
図面番号				
施工業者				
令和3年(2021年)9月				
課長	係長等	設計	監督	検査員
横須賀市上下水道局技術部浄水課				
計画課			私道	無

原稿用紙サイズA1

計画平面図

S= 1:300

設計図 2/13枚

工事名
半原水源系統取水口撤去工事

工事場所
愛川町半原4967番地先



図面名称
計画平面図
図面番号

施工業者

令和3年(2021年)9月
課長 係長等 設計 監督 検査員

横須賀市上下水道局技術部浄水課
計画課 私道 無


原稿用紙サイズA1

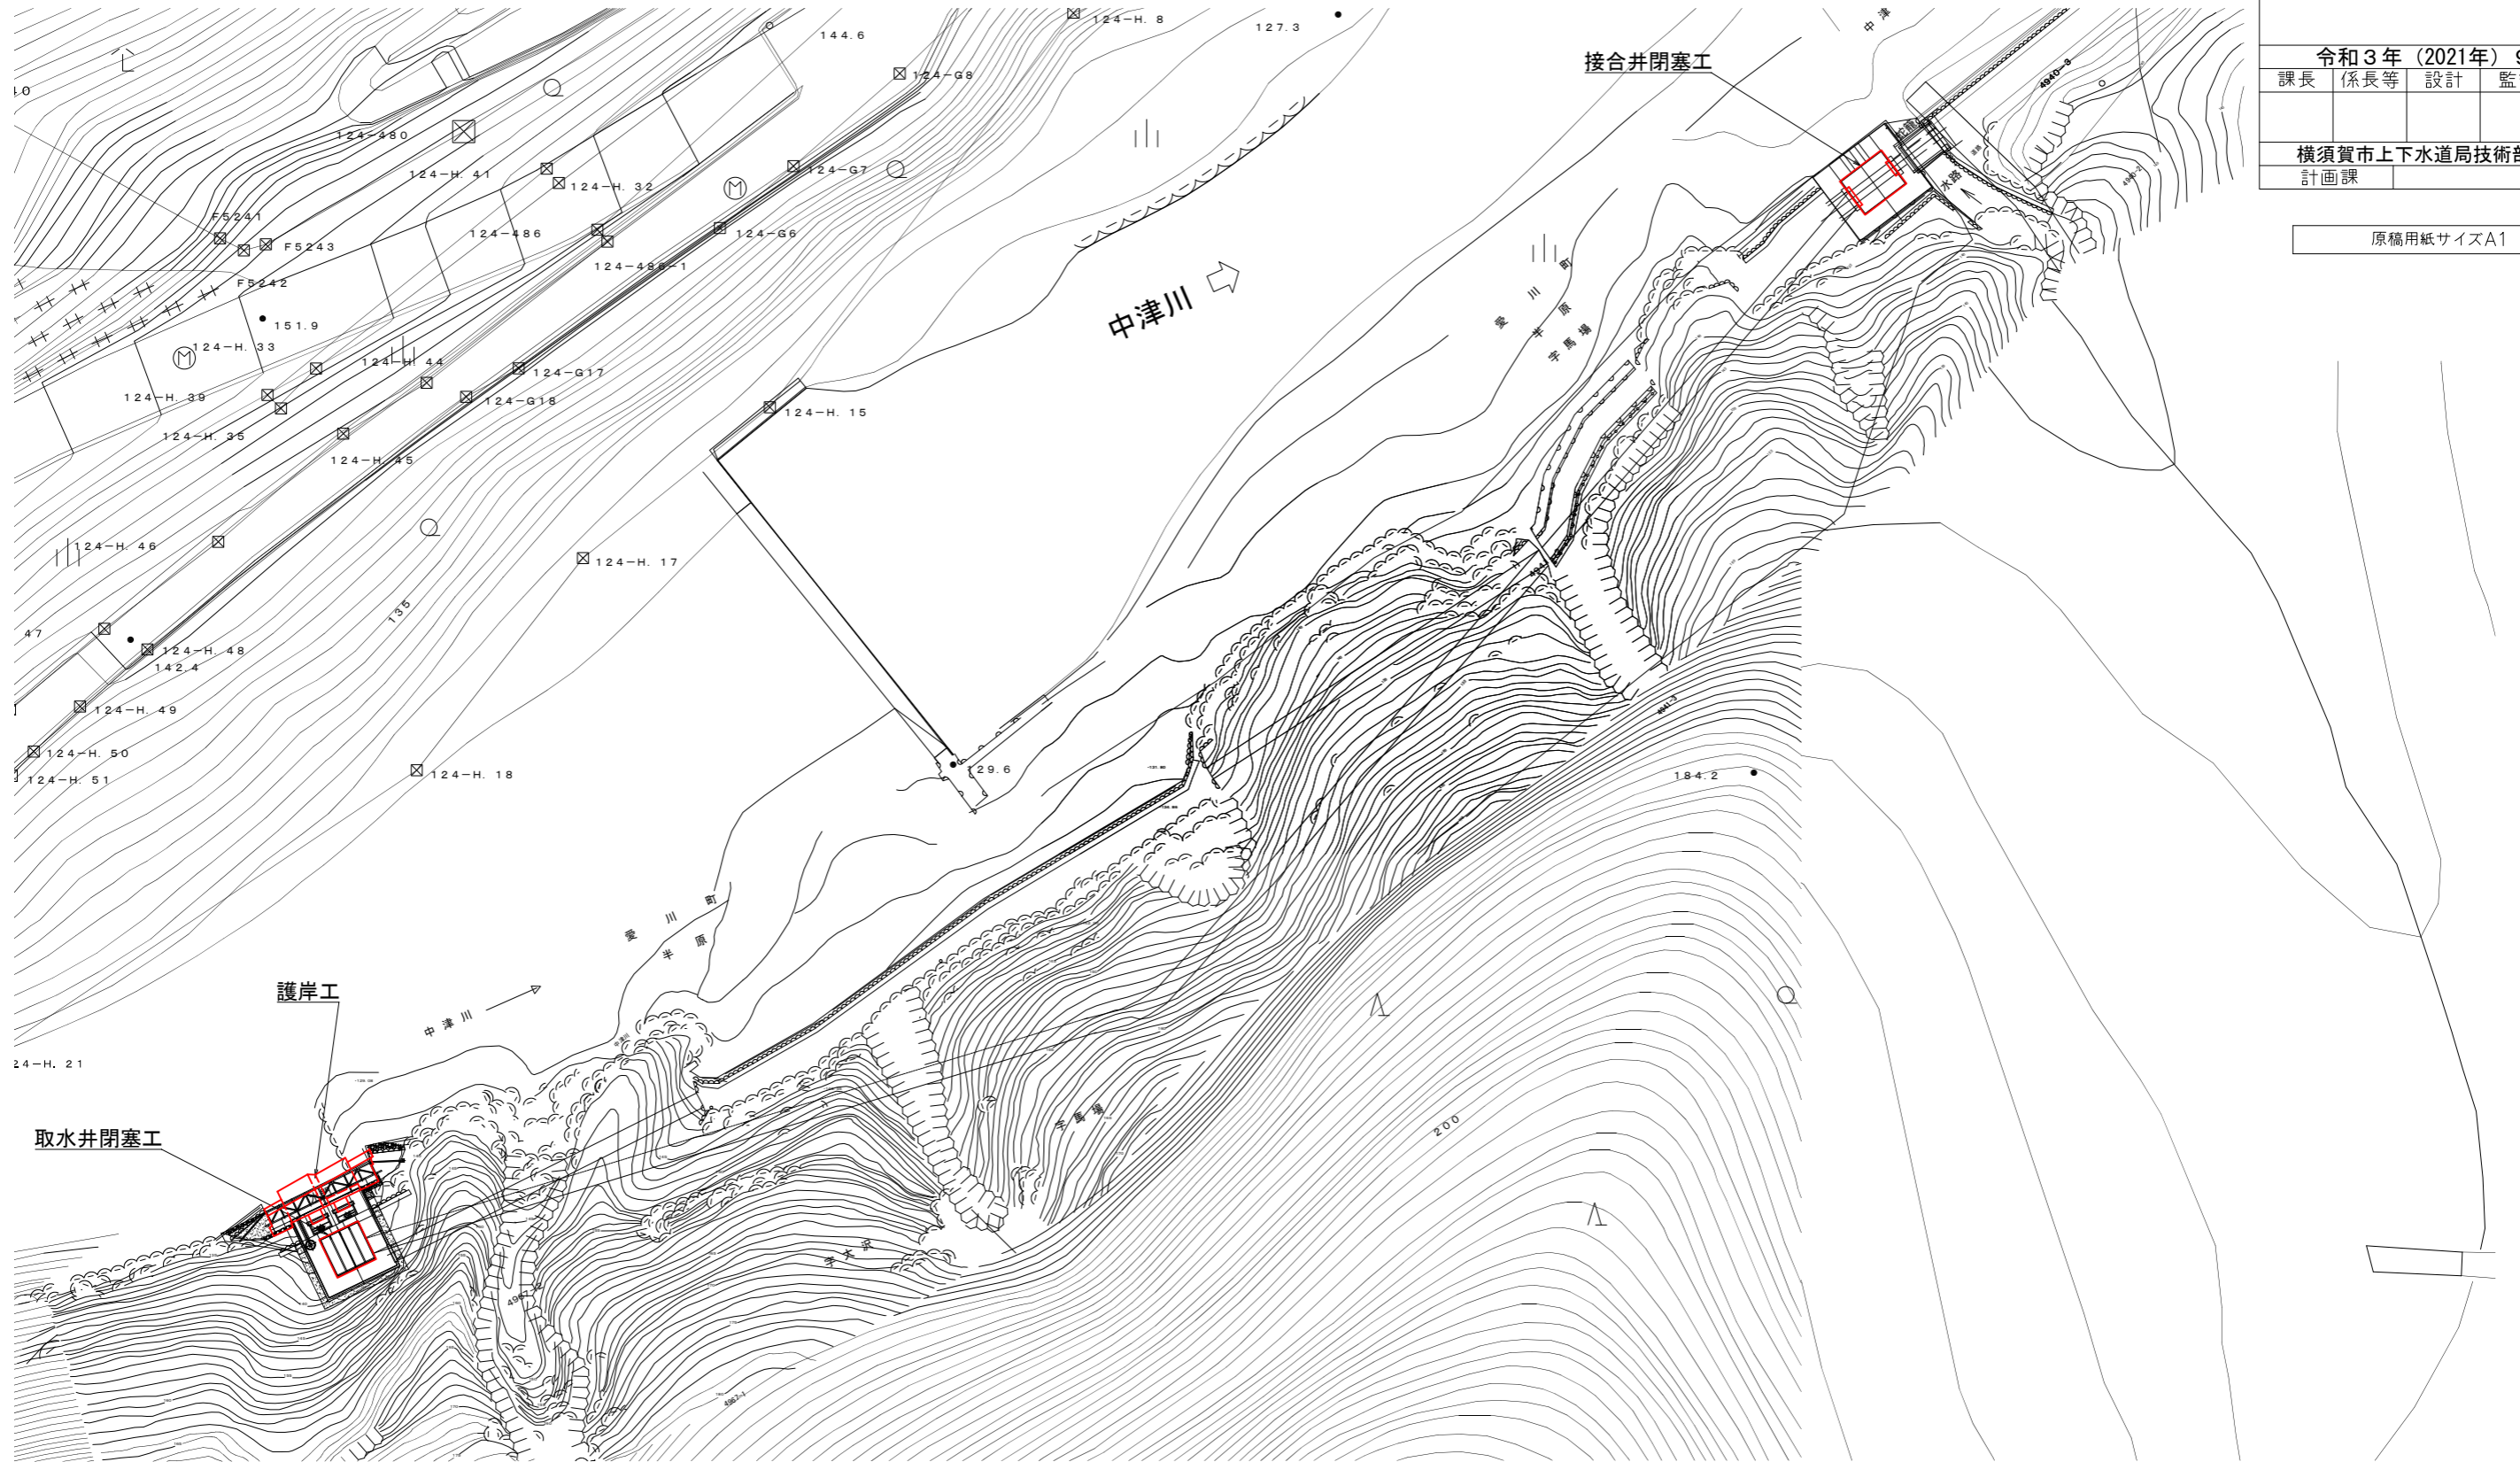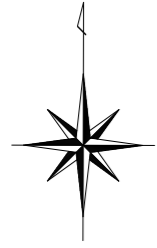


取水口護岸工構造図(1) S=1:50

設計図	3/13枚			
工事名	半原水源系統取水口撤去工事			
工事場所	愛川町半原4967番地先			
図面名称	取水口護岸工構造図(1)			
図面番号				
施工業者				
令和3年(2021年)9月				
課長	係長等	設計	監督	検査員
横須賀市上下水道局技術部浄水課				
計画課				私道 無


全体平面図

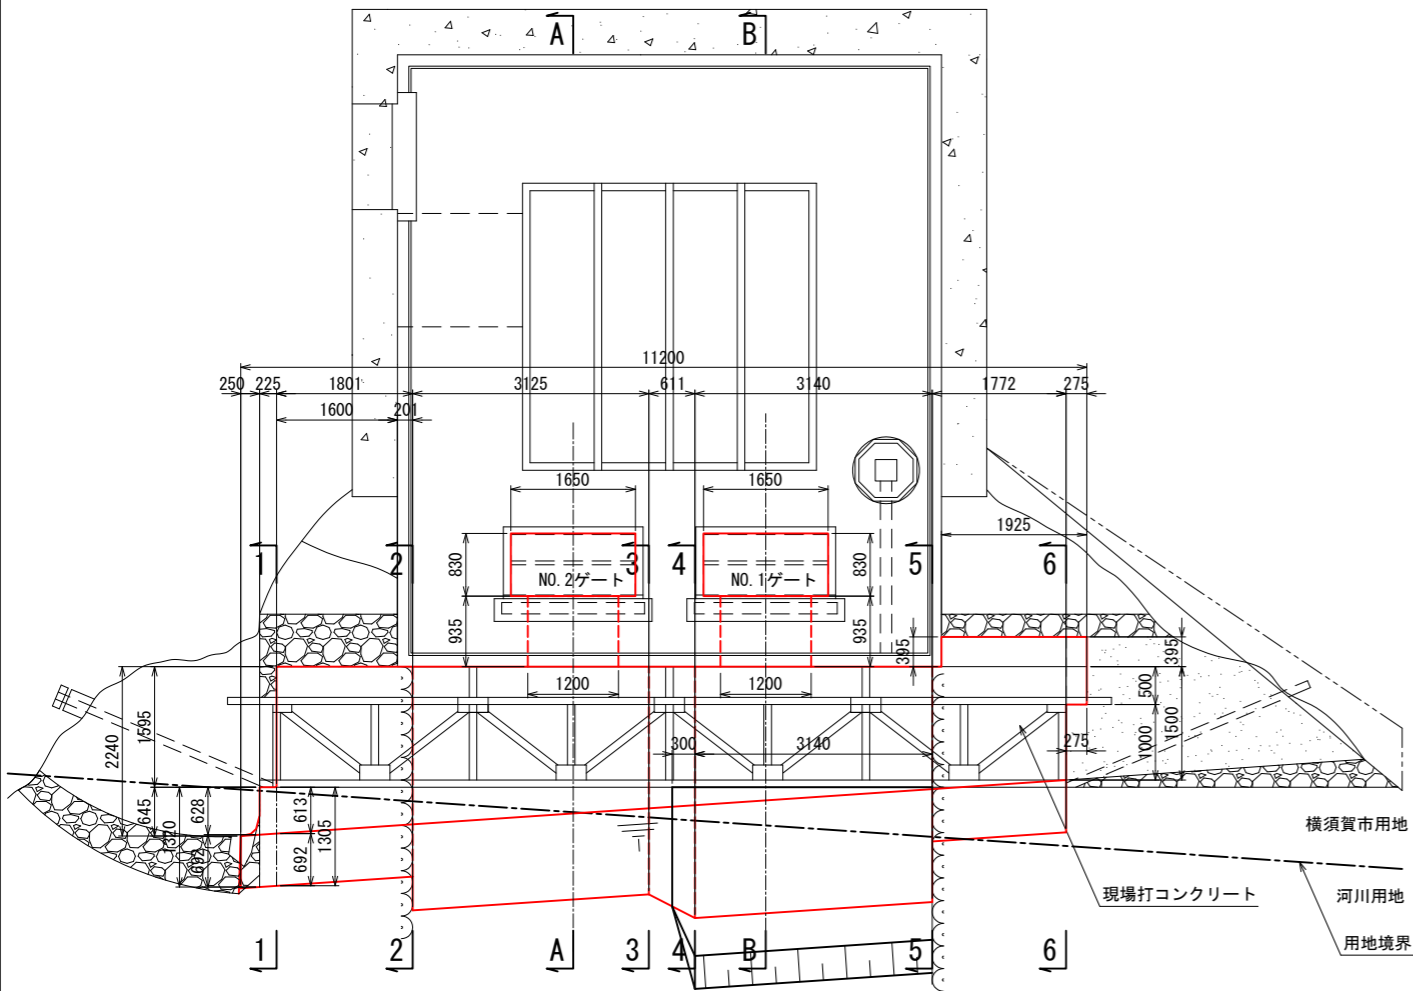


正面図

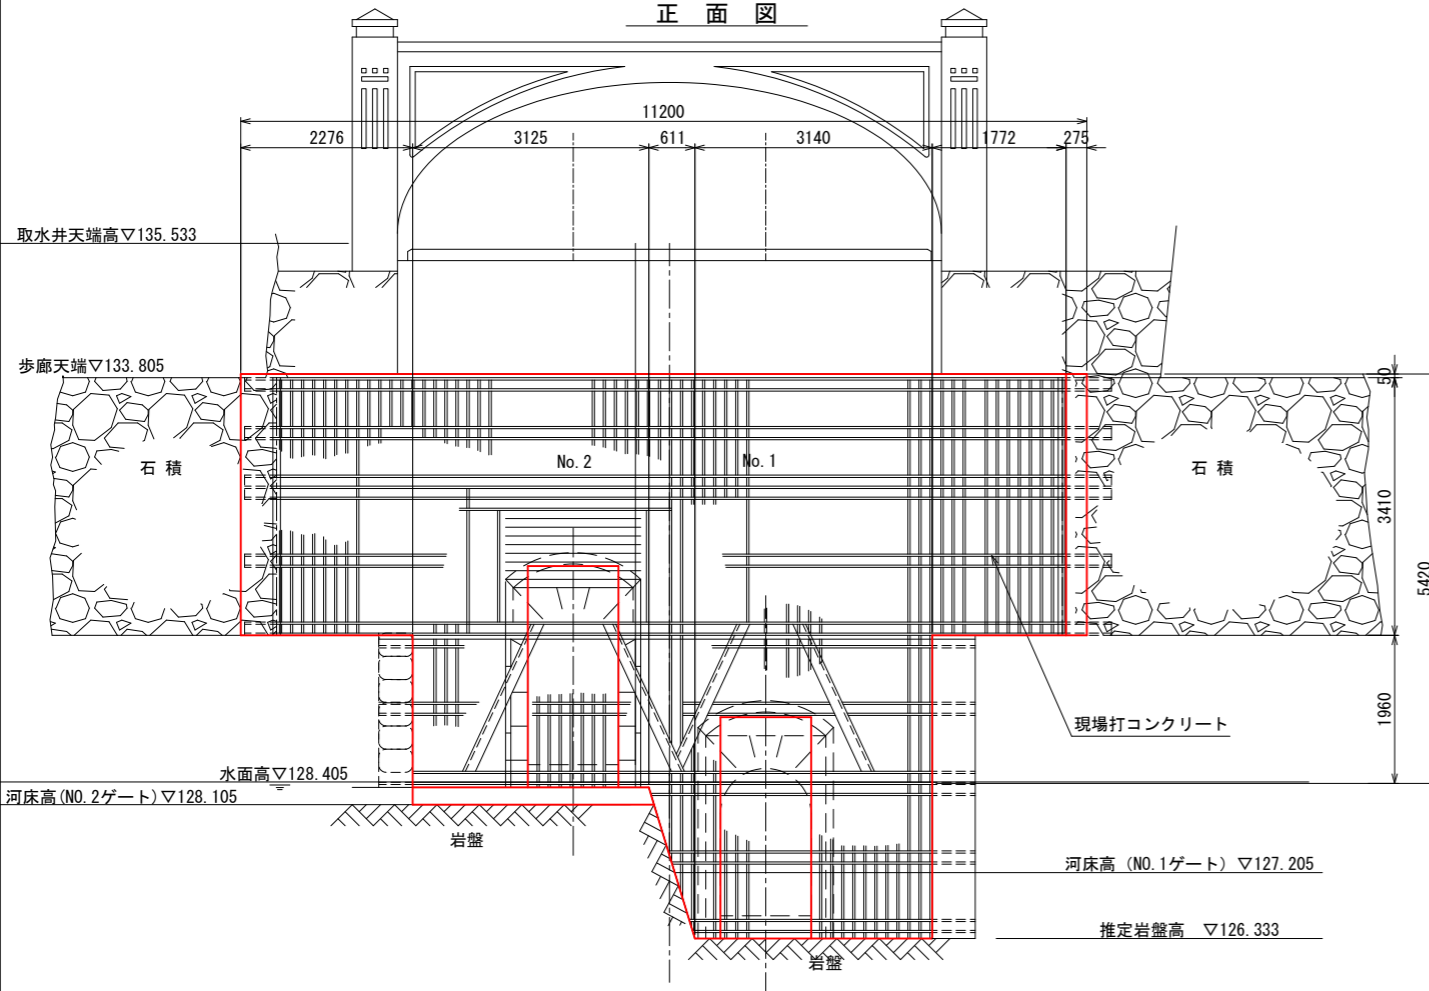

NO.1ゲート B-B

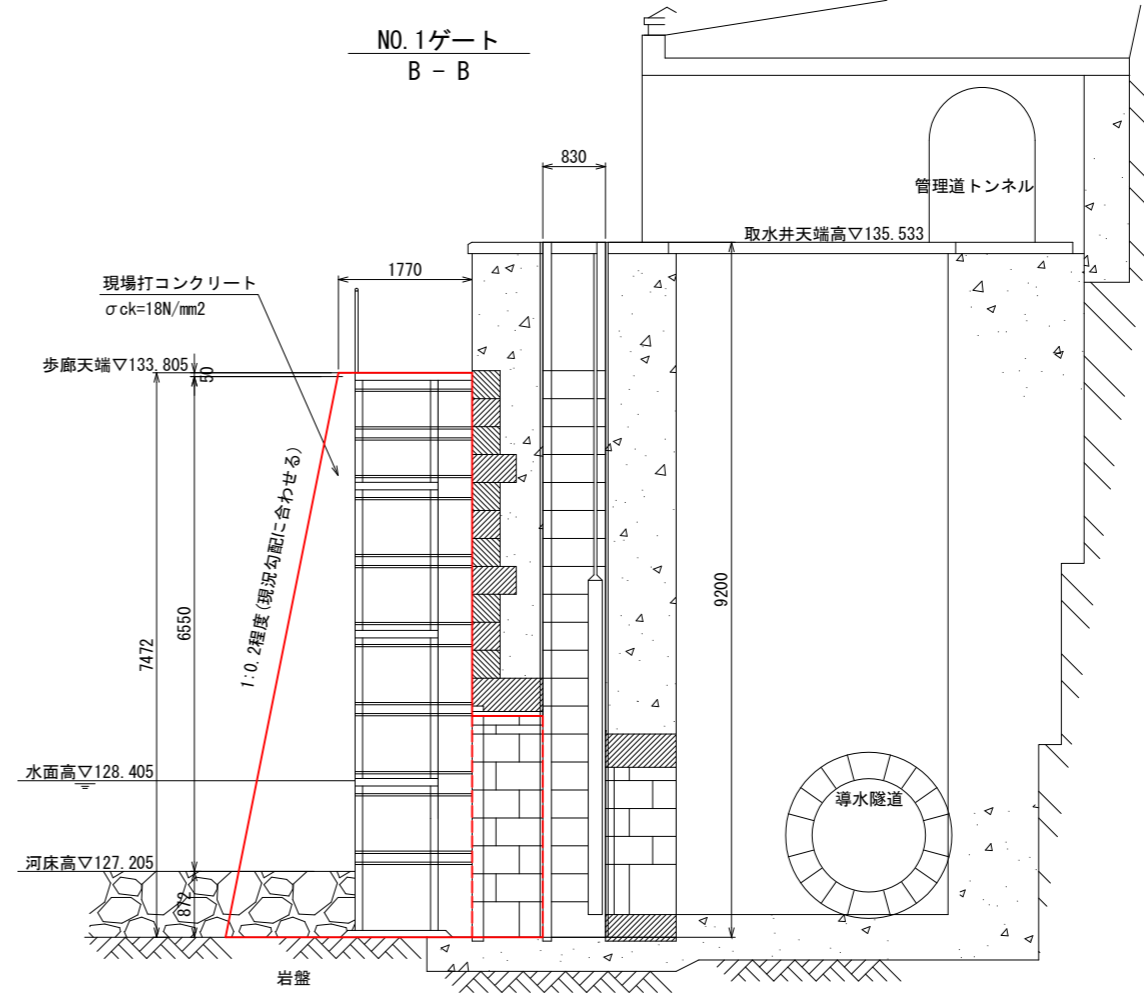

NO.2ゲート A-A

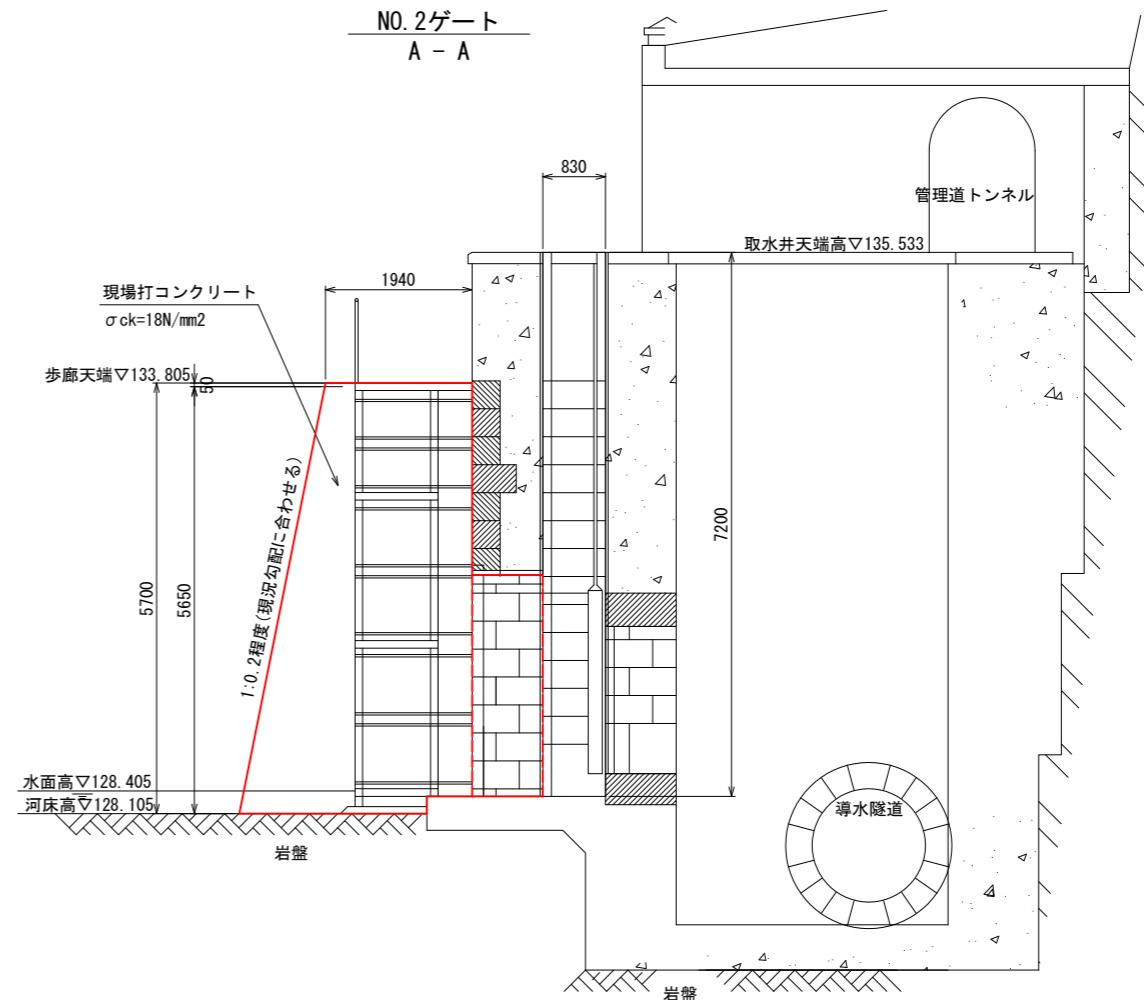


※簡易測量の結果に基づいた標高で表示

原稿用紙サイズA1


取水口護岸工構造図(2) S=1:50

設計図	4/13枚			
工事名	半原水源系統取水口撤去工事			
工事場所	愛川町半原4967番地先			
図面名称	取水口護岸工構造図(2)			
図面番号				
施工業者				
令和3年(2021年)9月				
課長	係長等	設計	監督	検査員
横須賀市上下水道局技術部浄水課				
計画課				私道 無


正面図

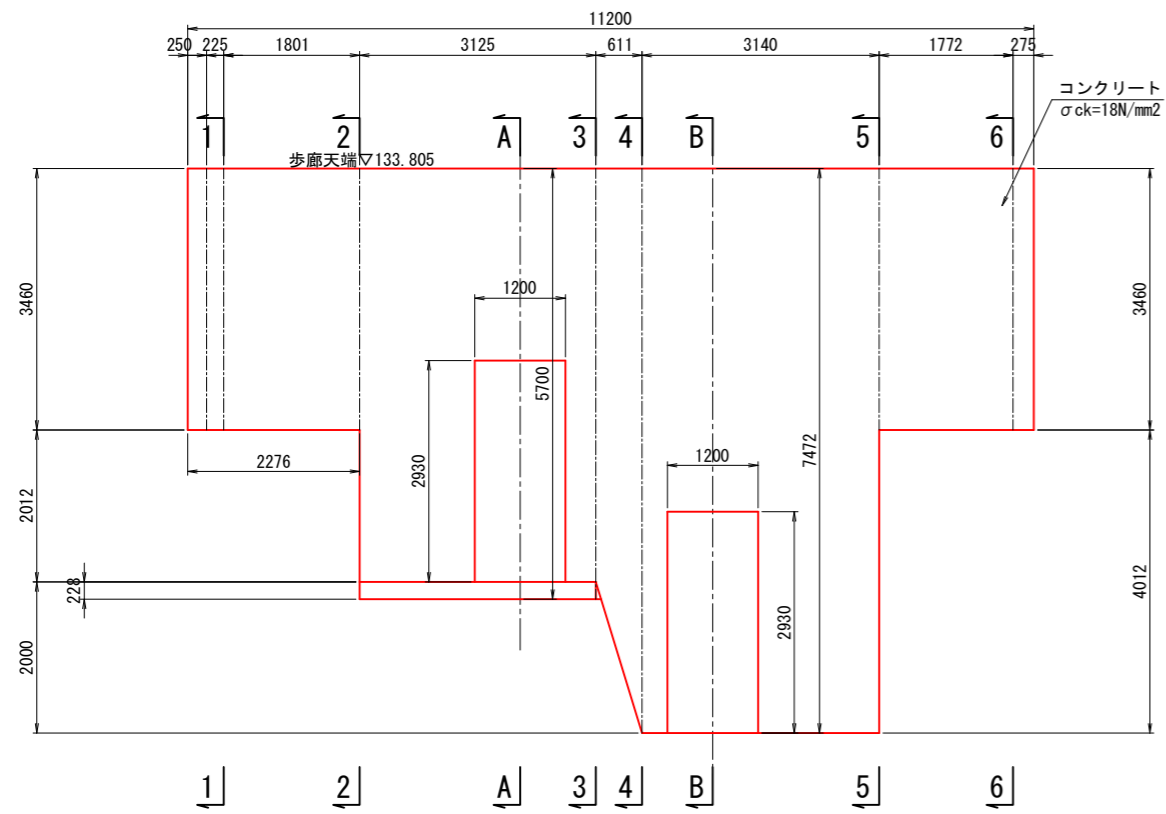


A-A

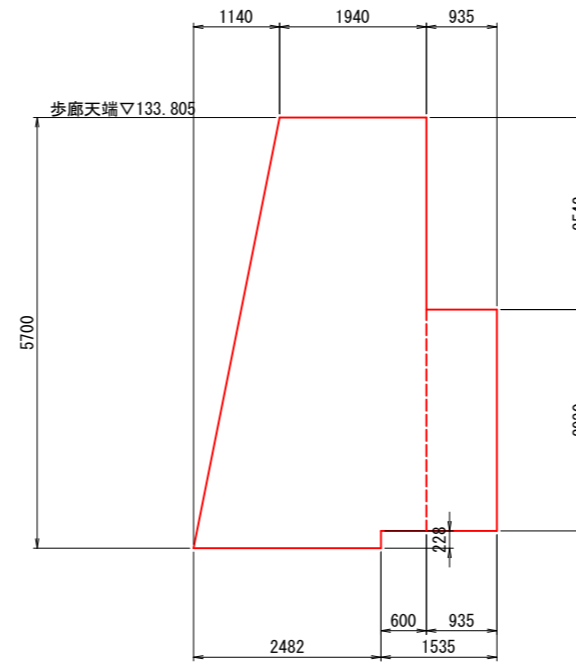


B-B

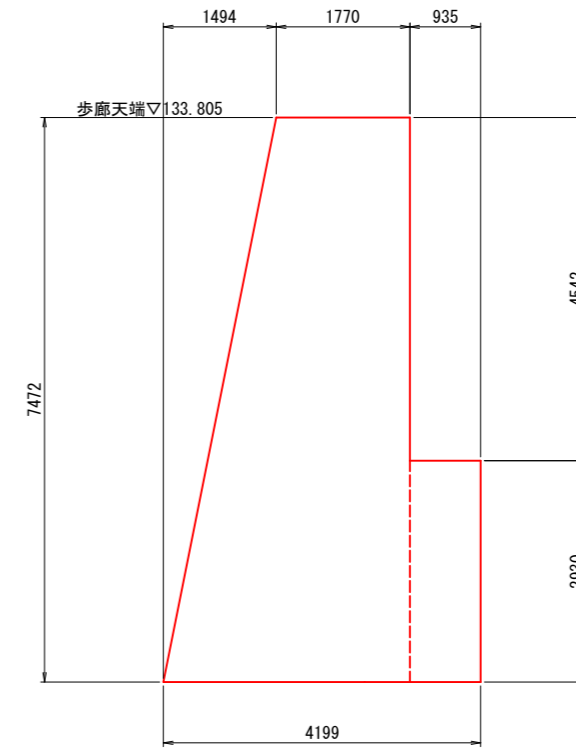


1-1

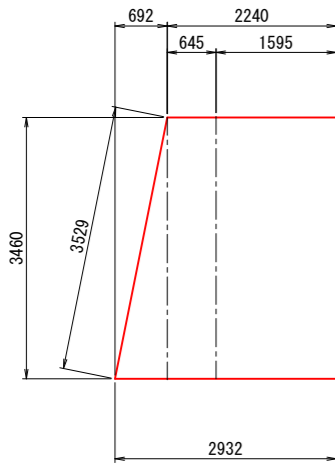


2-2

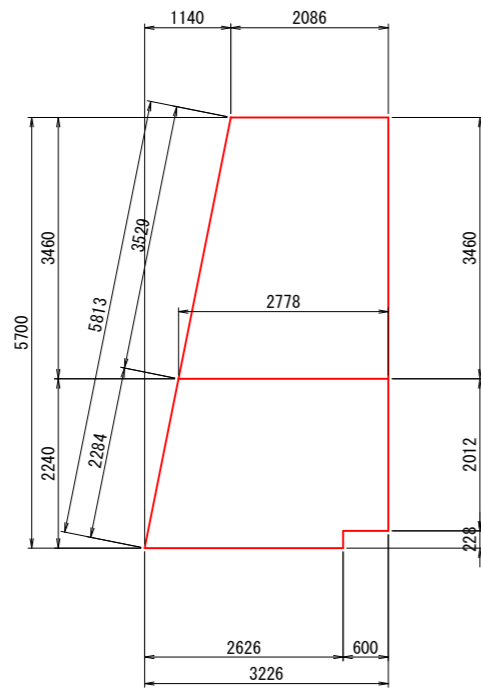


3-3

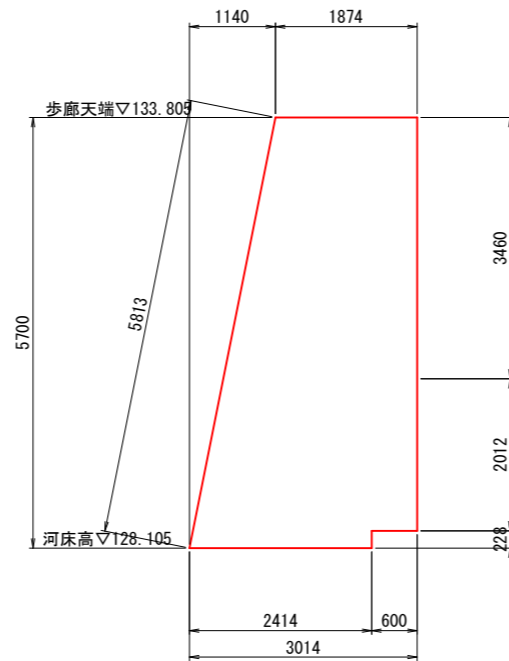


4-4

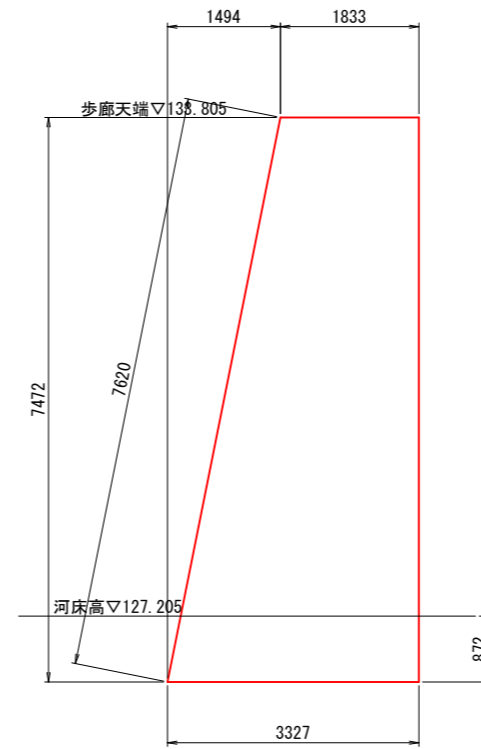

5-5

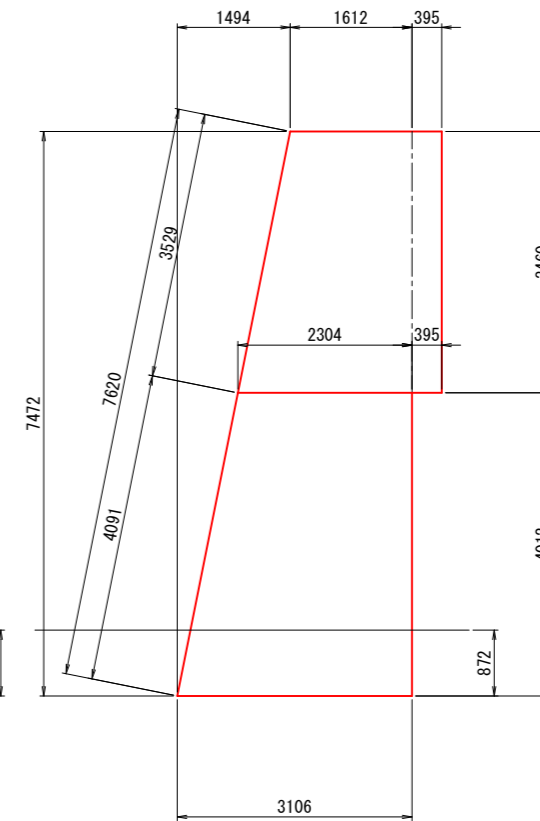

6-6

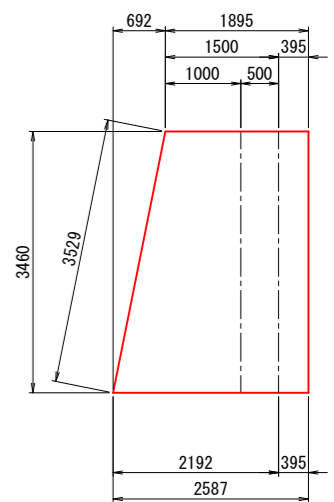


原稿用紙サイズA1

構造図（取水口閉塞工） S=1:50


設計図	5/13枚			
工事名	半原水源系統取水口撤去工事			
工事場所	愛川町半原4967番地先			
図面名称	構造図（取水口閉塞工）			
図面番号				
施工業者				
令和3年(2021年)9月				
課長	係長等	設計	監督	検査員
横須賀市上下水道局技術部浄水課				
計画課			私道	無

原稿用紙サイズA1


全体平面図

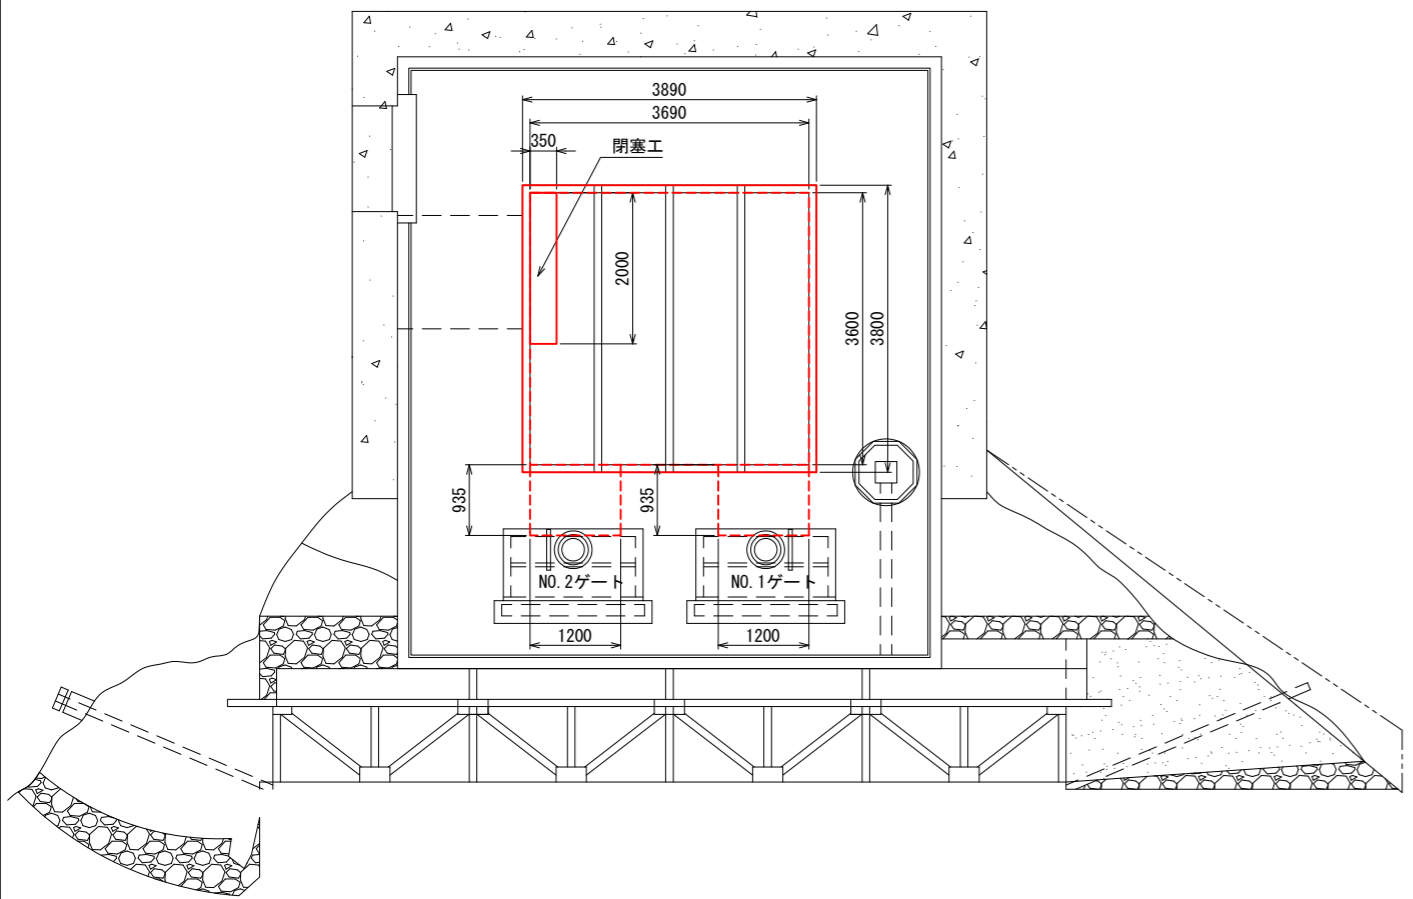


NO.1ゲート

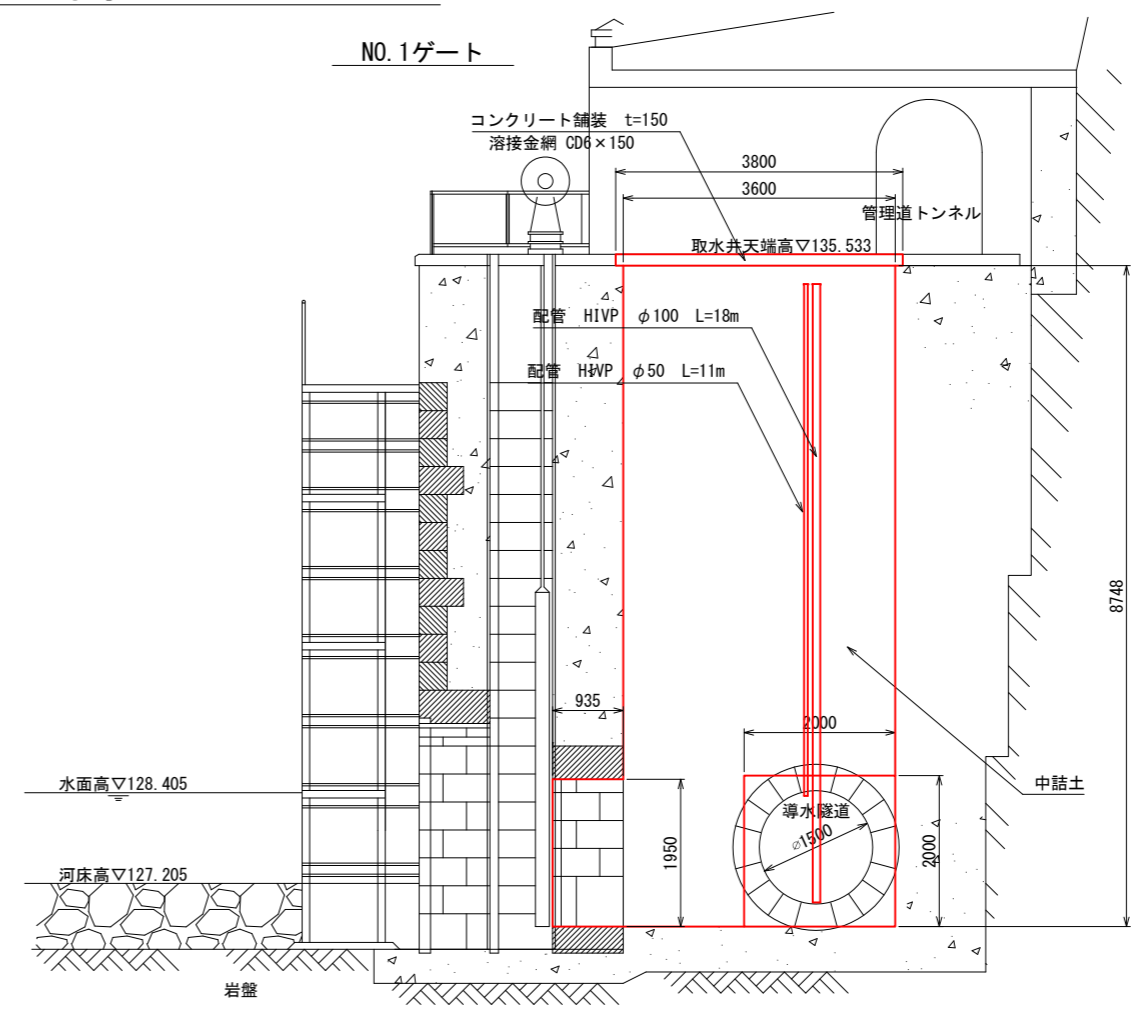

導水隧道閉塞工



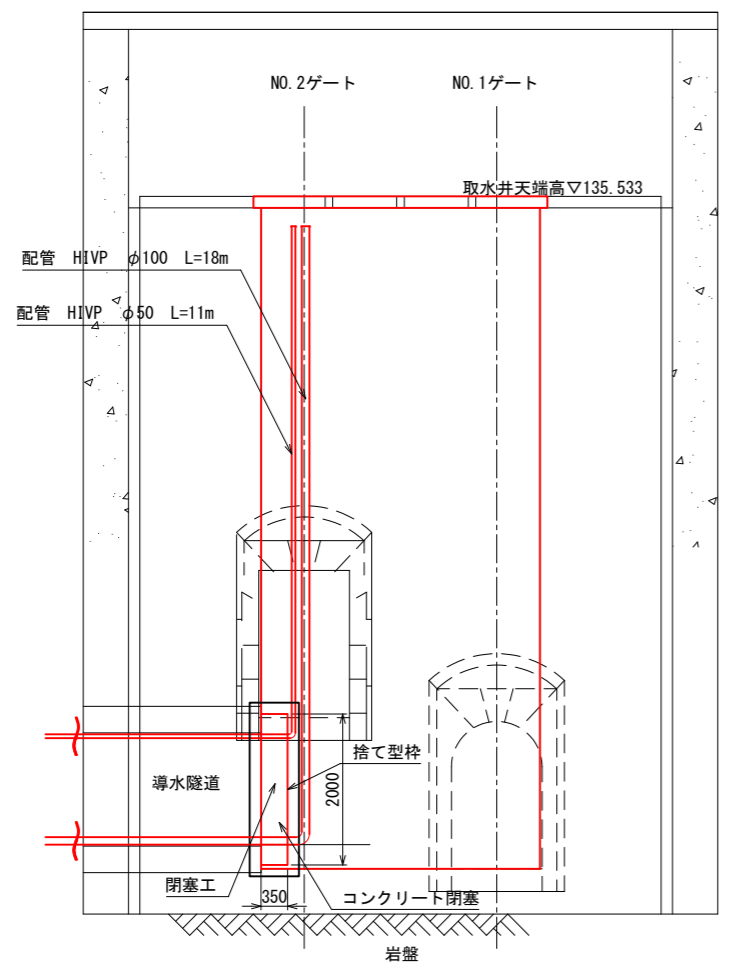


NO.2ゲート

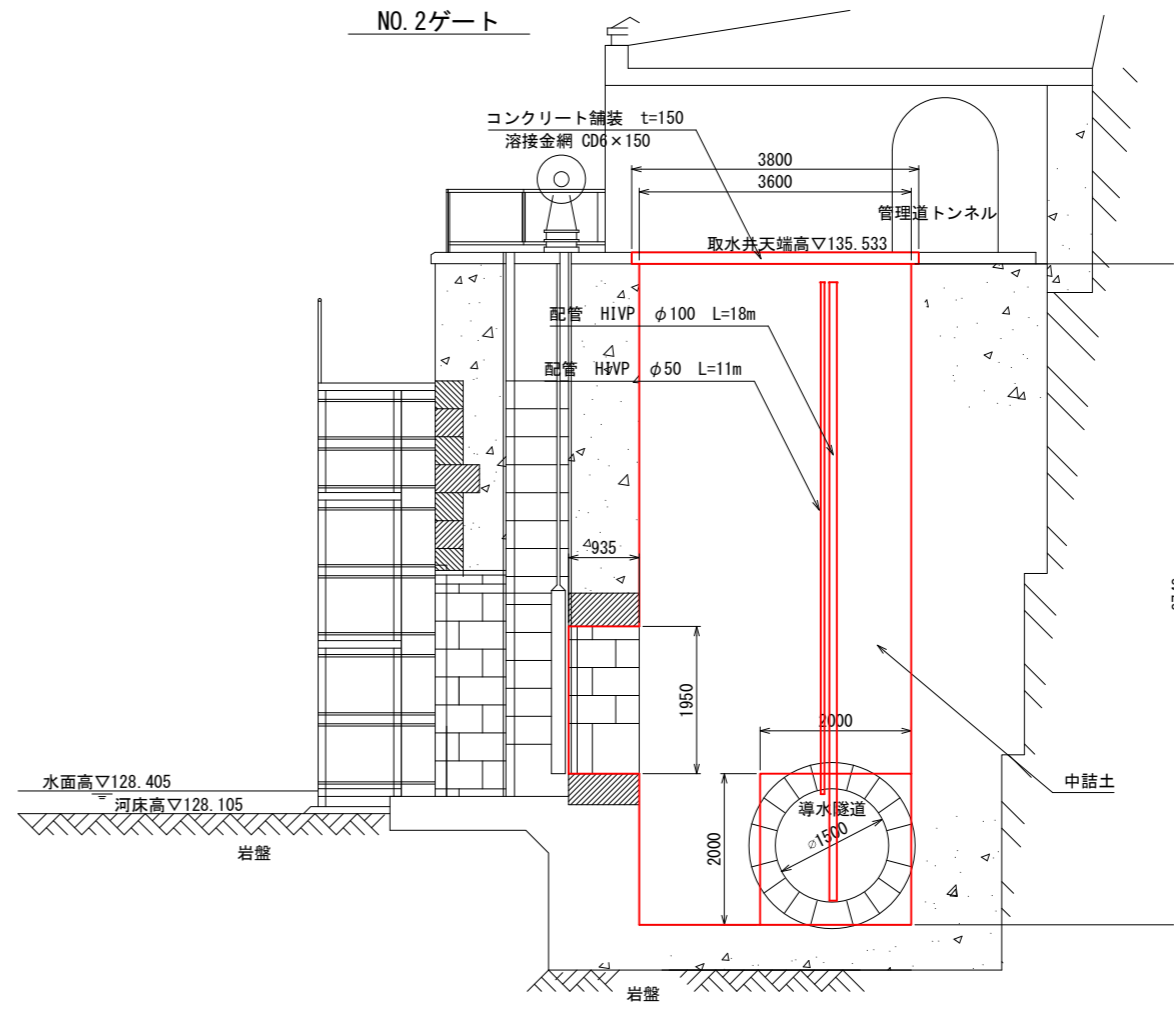


構造図 (接合井閉塞工)


設計図	6/13枚			
工事名	半原水源系統取水口撤去工事			
工事場所	愛川町半原4967番地先			
図面名称	構造図 (接合井閉塞工)			
図面番号				
施工業者				
令和3年(2021年)9月				
課長	係長等	設計	監督	検査員
横須賀市上下水道局技術部浄水課				
計画課			私道	無

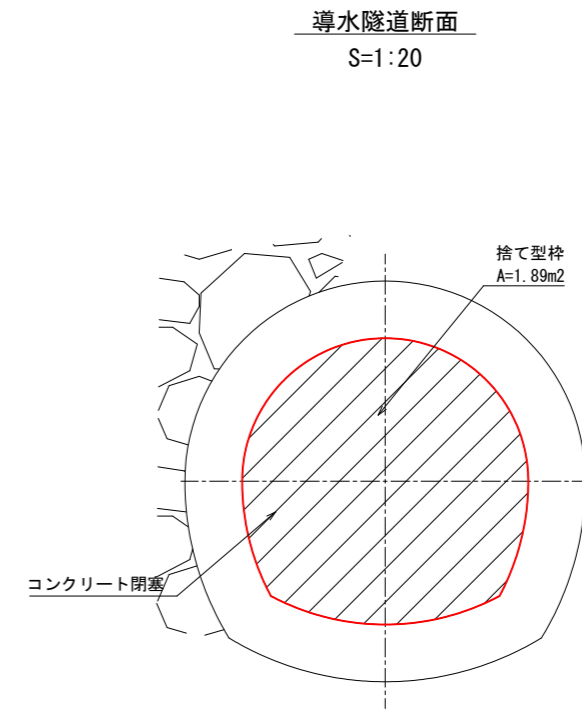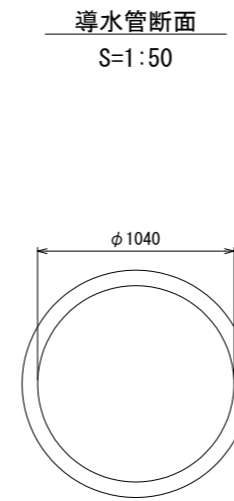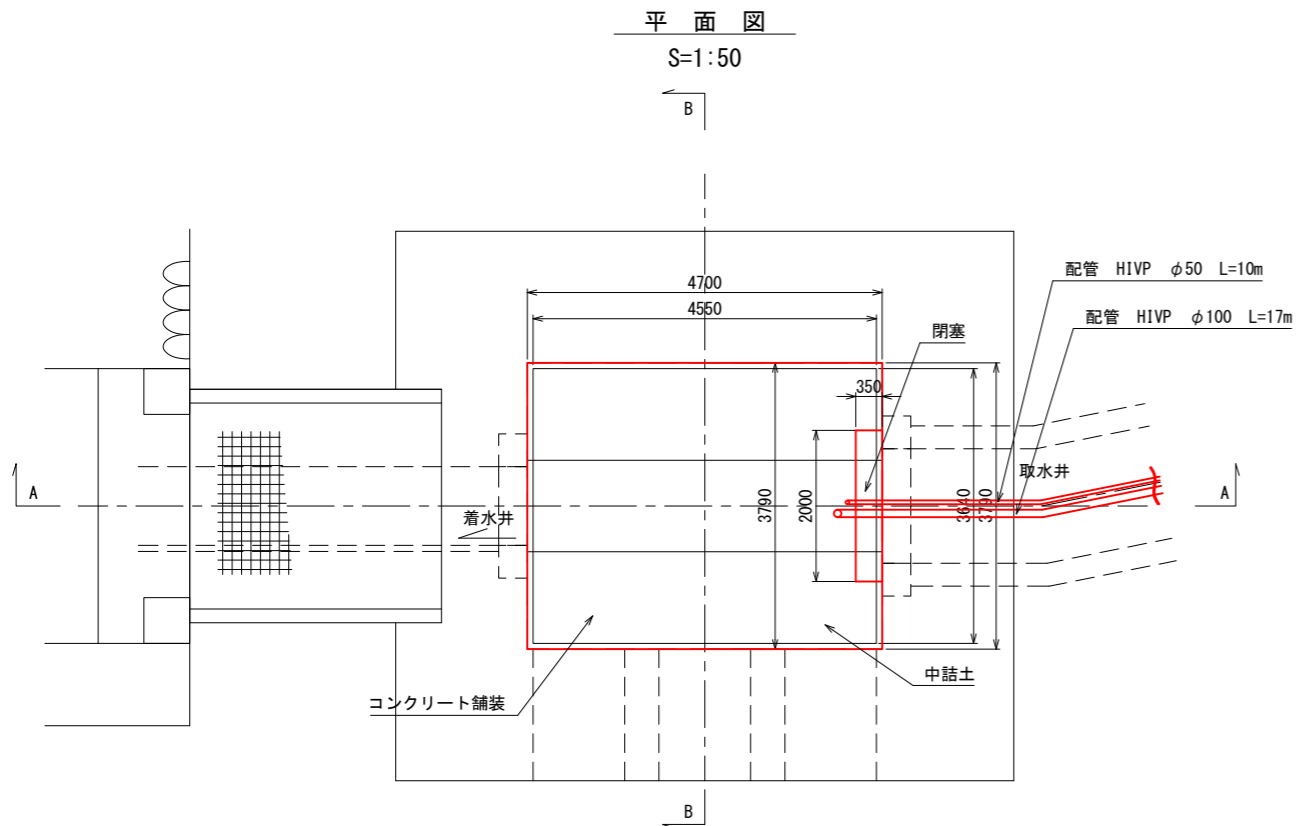

A-A断面図
S=1:50

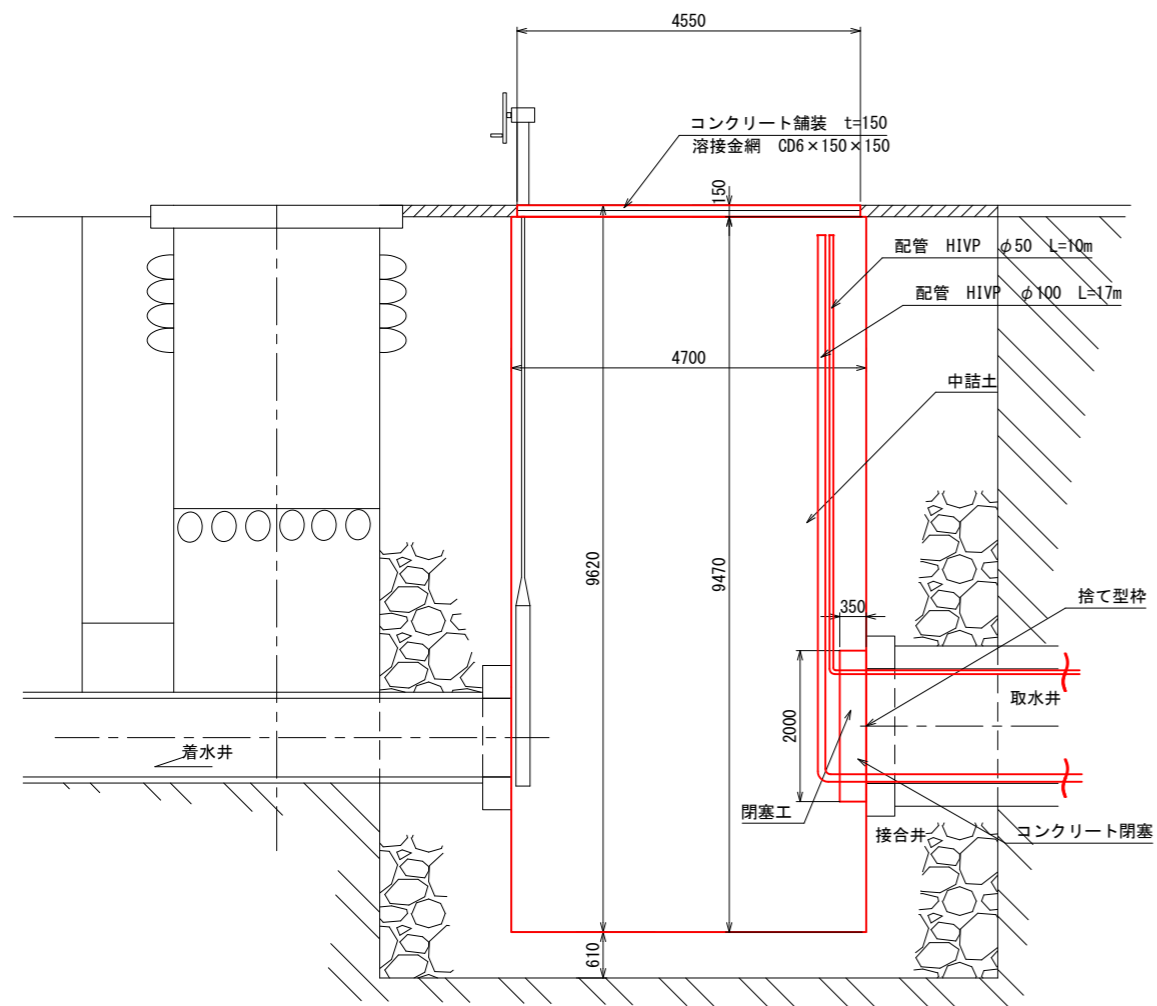

B-B断面図
S=1:50

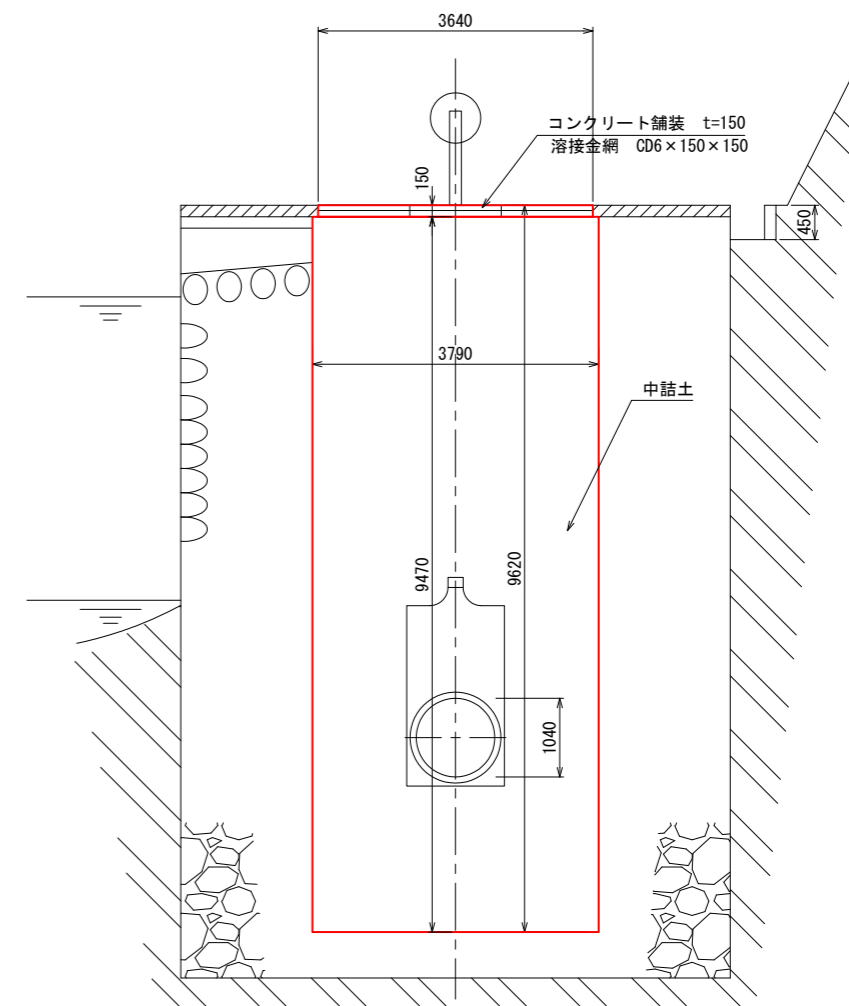

原稿用紙サイズA1

詳細図 (閉塞工)


S=1:50

設計図	7/13枚			
工事名	半原水源系統取水口撤去工事			
工事場所	愛川町半原4967番地先			
図面名称	詳細図 (閉塞工)			
図面番号				
施工業者				
令和3年(2021年)9月				
課長	係長等	設計	監督	検査員
横須賀市上下水道局技術部浄水課				
計画課			私道	無


原稿用紙サイズA1

接合井

接合井平面図

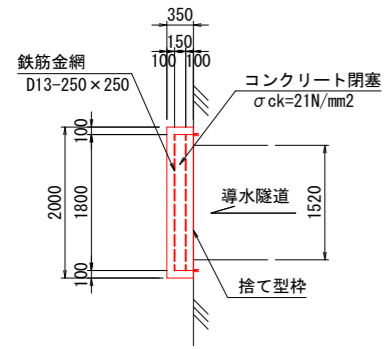


接合井正面図

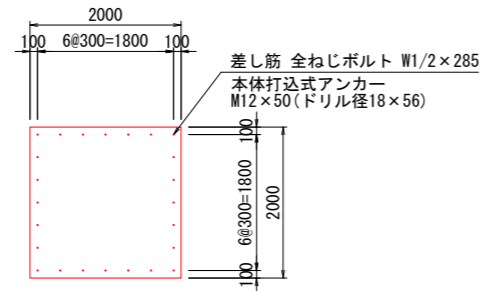


取水井


取水井平面図

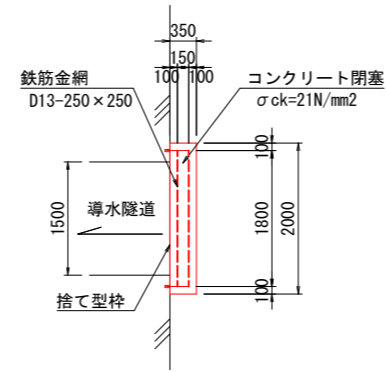


取水井正面図

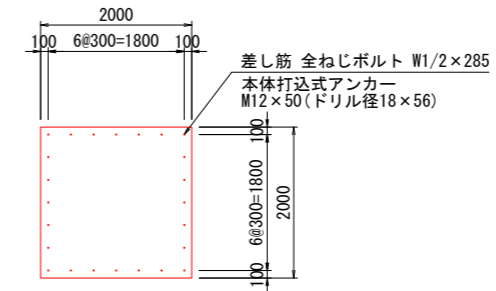

接合井断面図

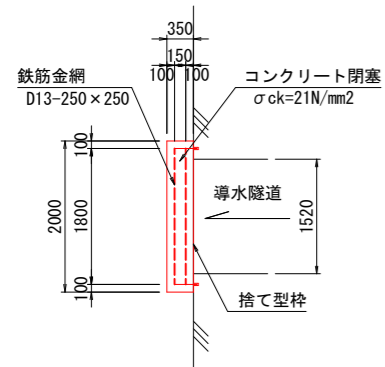


取水井断面図

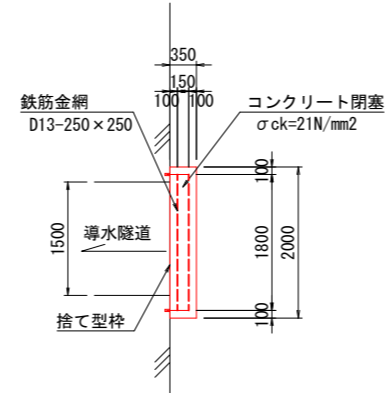

取水口撤去構造図 (1) S=1:50


設計図	8/13枚			
工事名	半原水源系統取水口撤去工事			
工事場所	愛川町半原4967番地先			
図面名称	取水口撤去構造図 (1)			
図面番号				
施工業者				
令和3年(2021年)9月				
課長	係長等	設計	監督	検査員
横須賀市上下水道局技術部浄水課				
計画課			私道	無

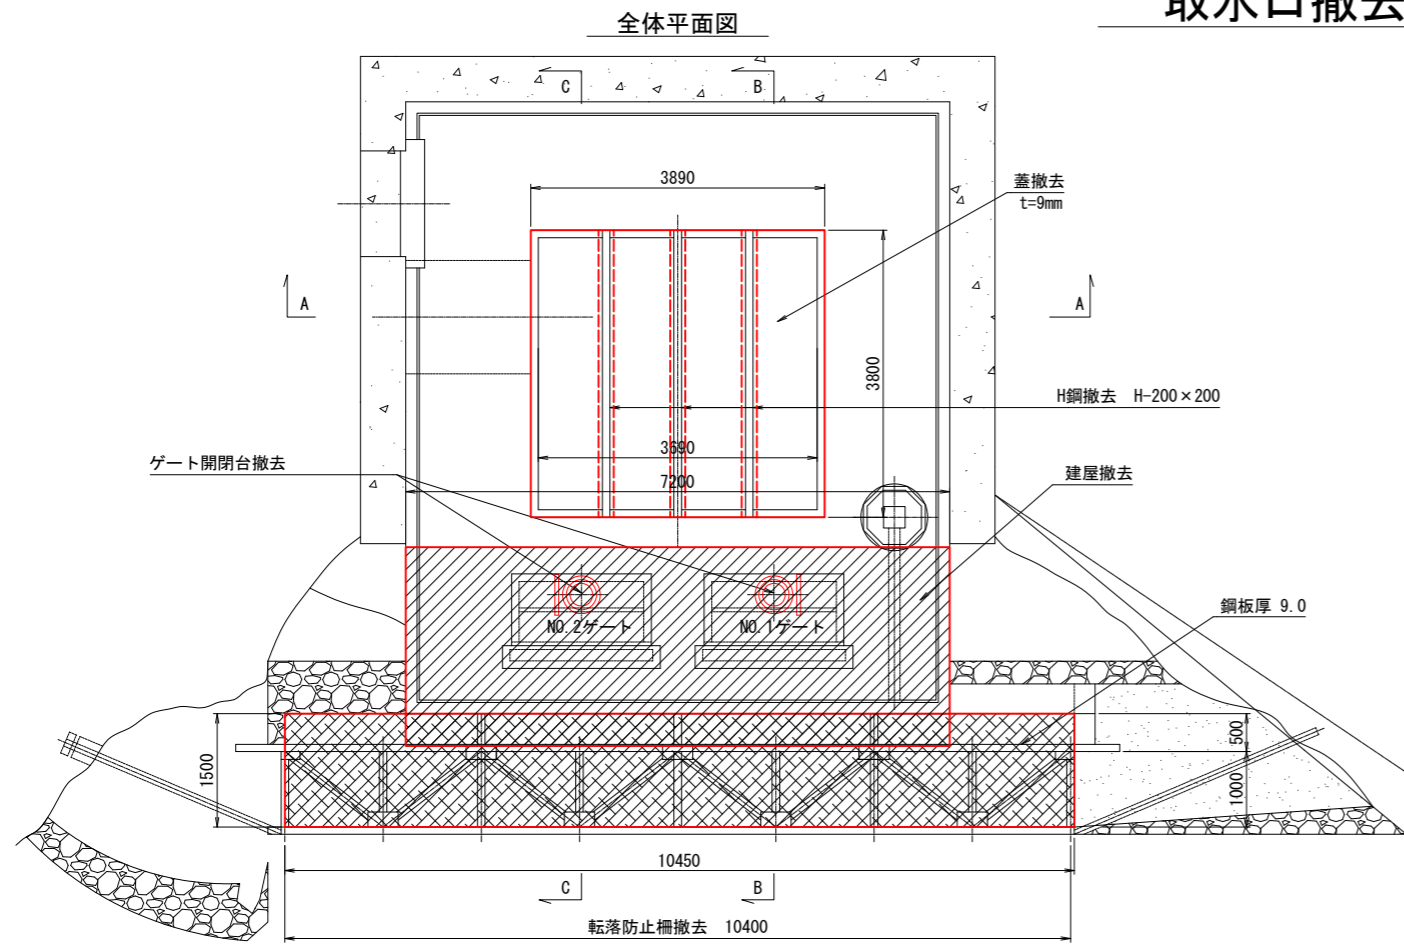


重量表

名称	重量
開閉台	950 kg/台

正面図

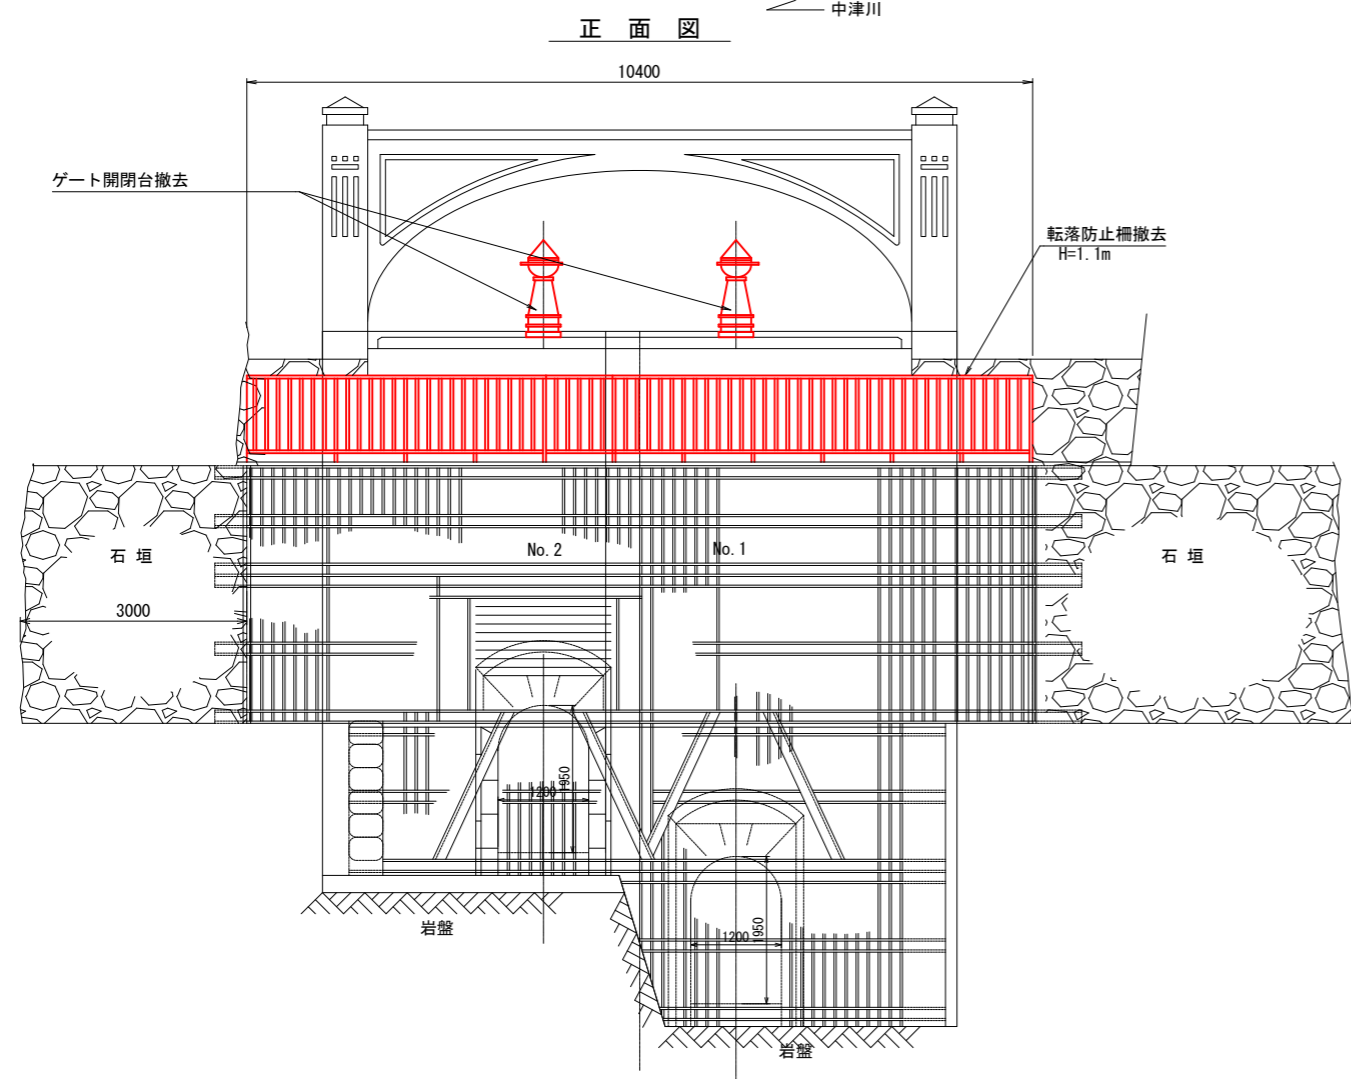

A - A

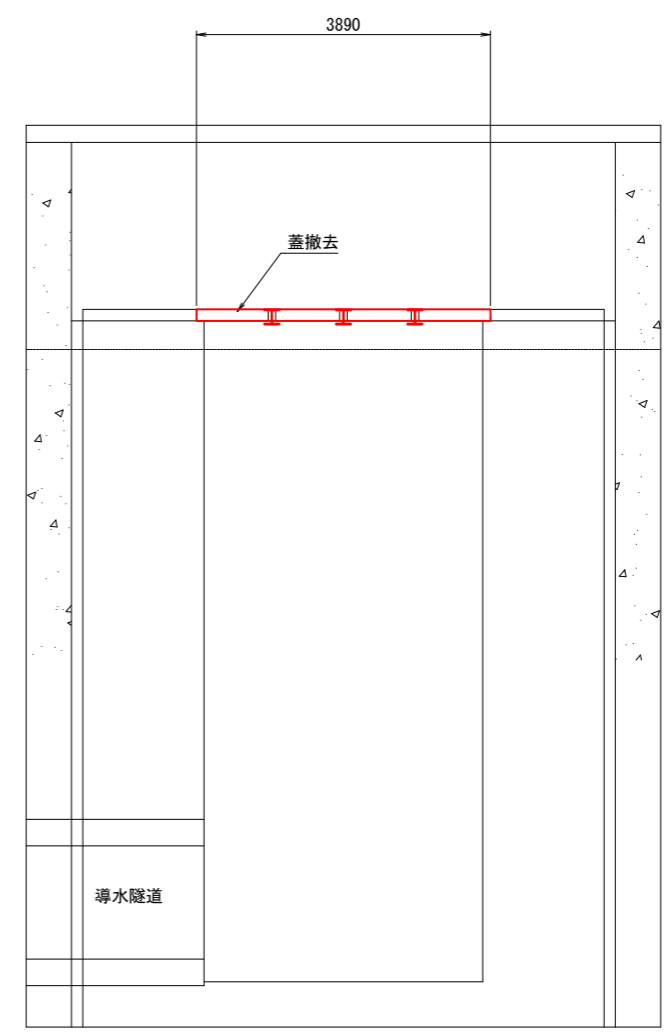



原稿用紙サイズA1

取水口撤去構造図 (2) S=1:50

断面図

B - B
NO.1ゲート

C - C
NO.2ゲート

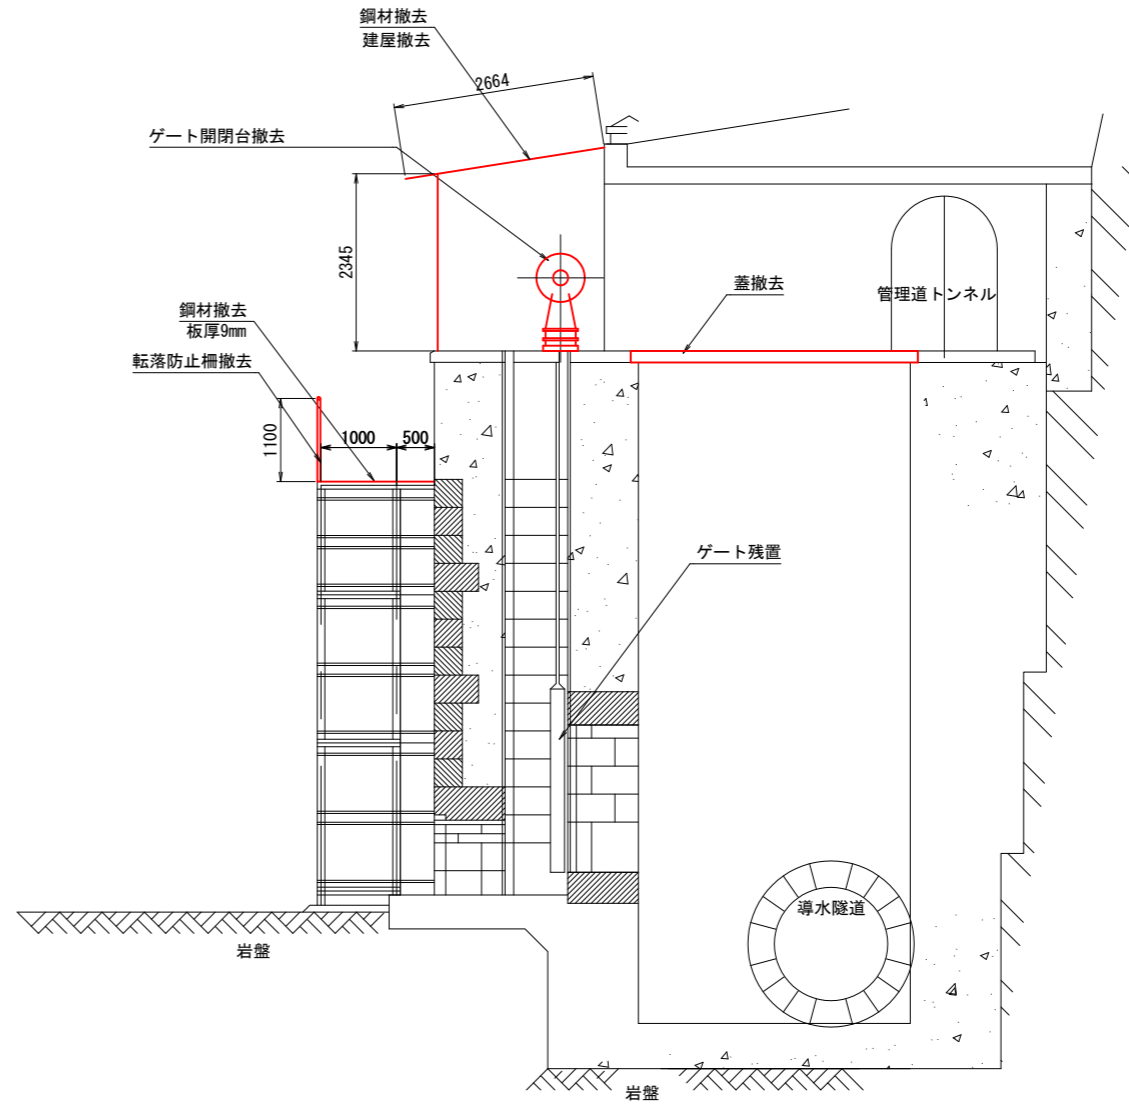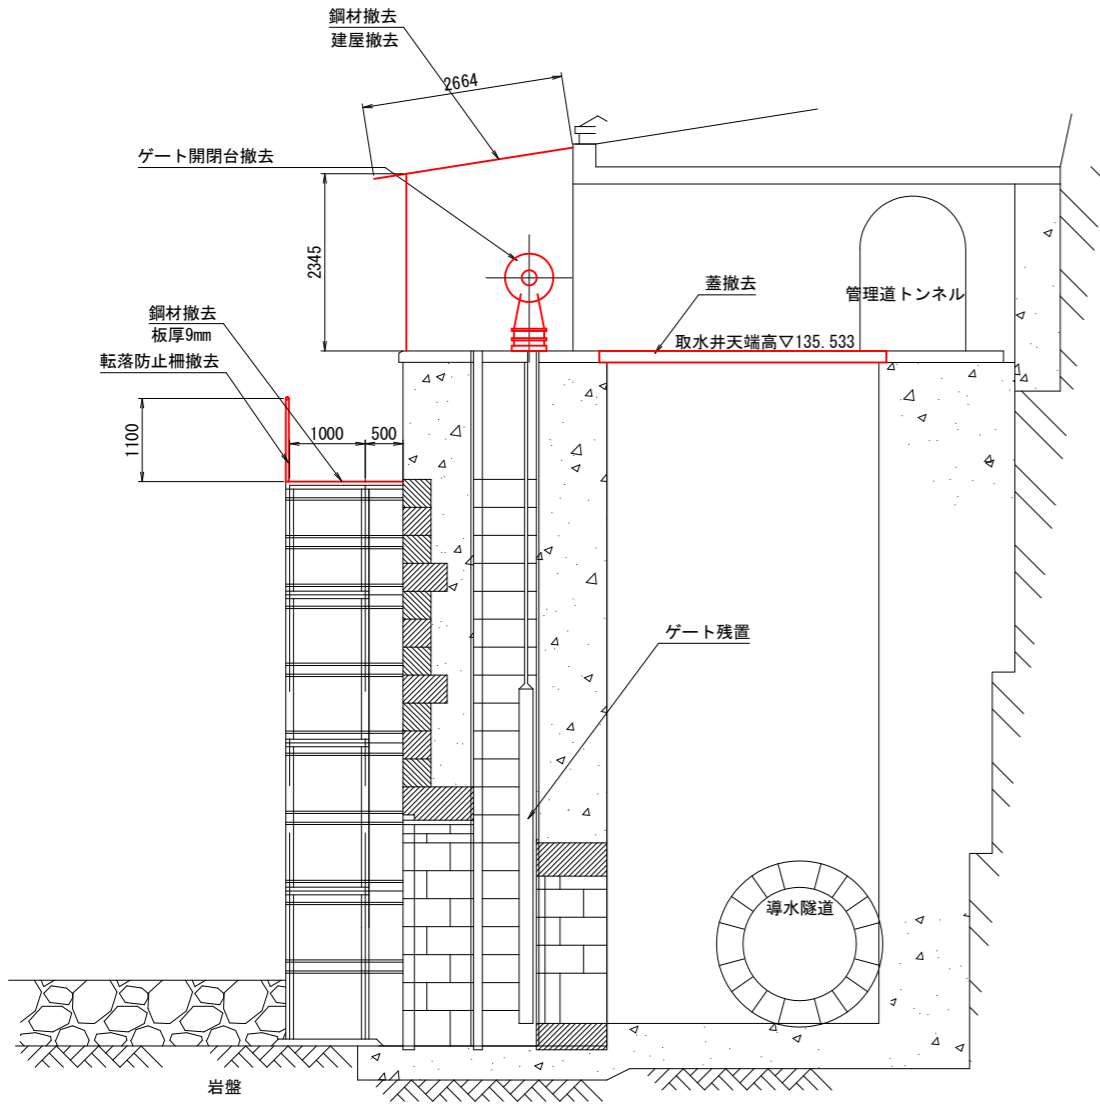


設計図	9/13枚			
工事名	半原水源系統取水口撤去工事			
工事場所	愛川町半原4967番地先			
図面名称	取水口撤去構造図 (2)			
図面番号				
施工業者				
令和3年(2021年)9月				
課長	係長等	設計	監督	検査員
横須賀市上下水道局技術部浄水課				
計画課			私道	無

原稿用紙サイズA1

接合井撤去構造図

設計図	10/13枚			
工事名	半原水源系統取水口撤去工事			
工事場所	愛川町半原4967番地先			
図面名称	接合井撤去構造図			
図面番号				
施工業者				
令和3年(2021年)9月				
課長	係長等	設計	監督	検査員
横須賀市上下水道局技術部浄水課				
計画課			私道	無

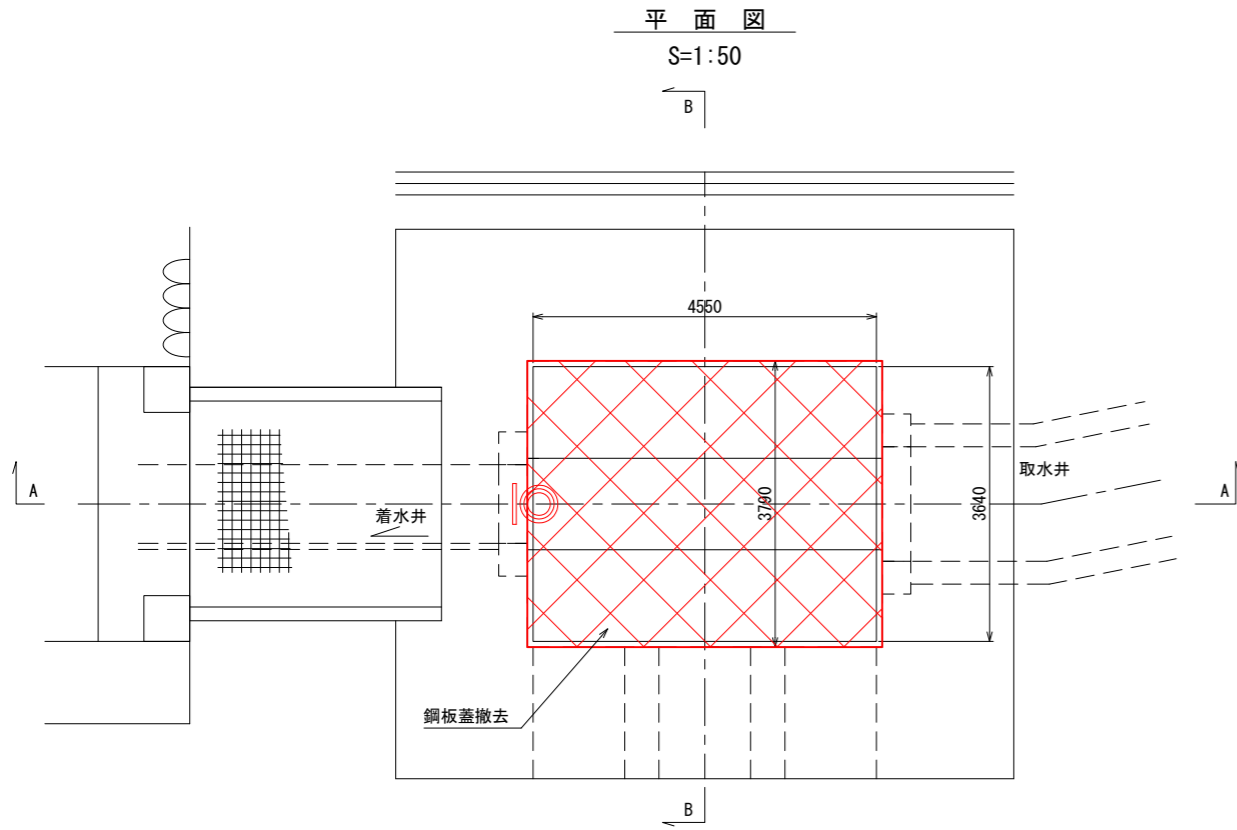


重量表

名称	重量
開閉台	250 kg/台


A - A 断面図

S=1:50

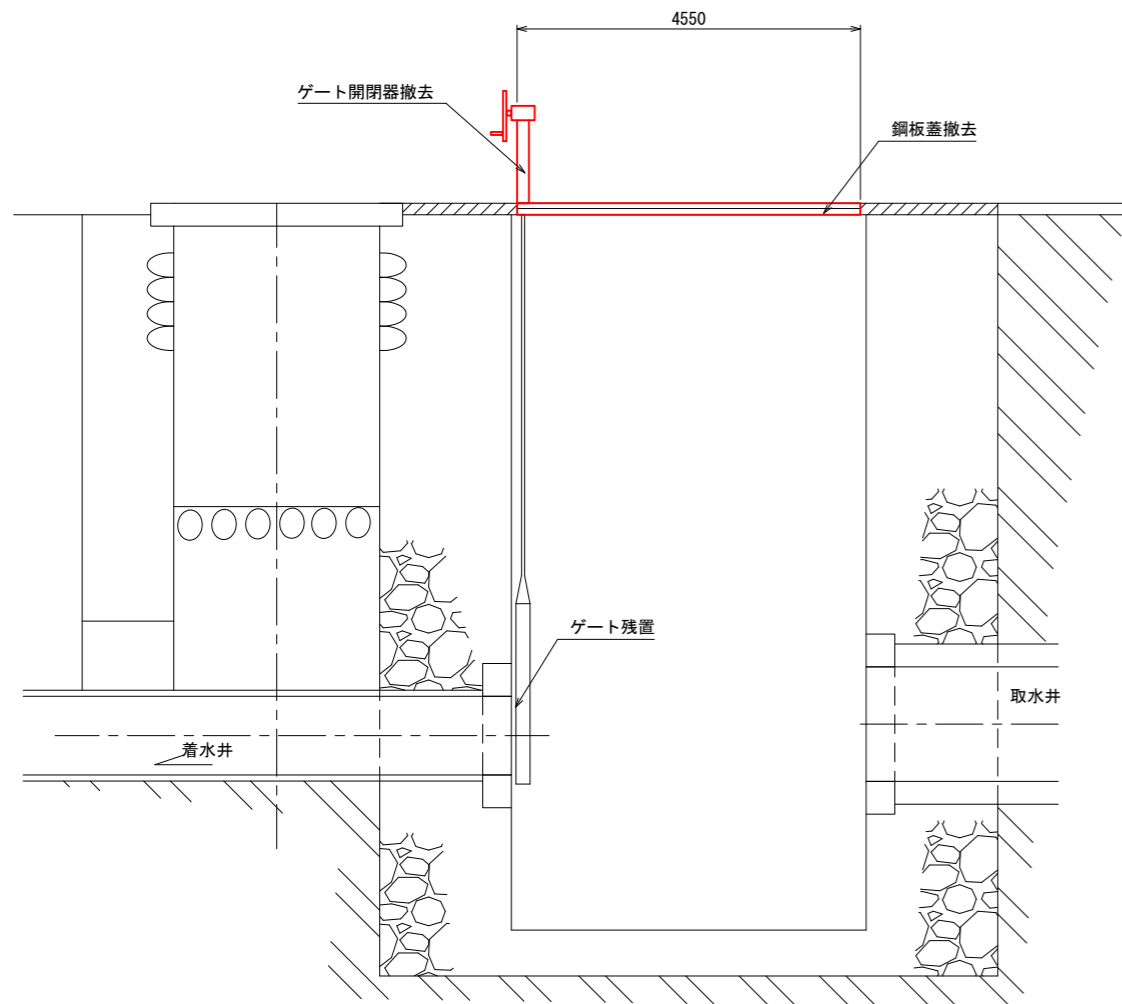

B - B 断面図

S=1:50

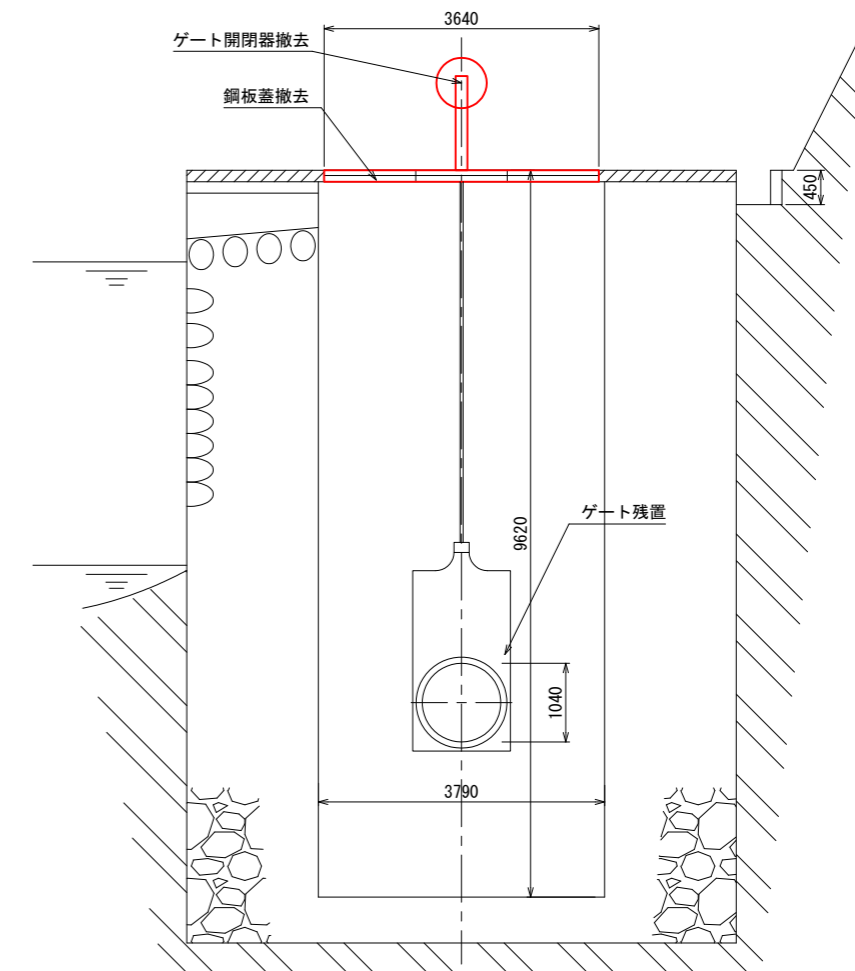

原稿用紙サイズA1


仮設工平面図 (参考図)

S= 1:300



設計図	11/13枚				
工事名	半原水源系統取水口撤去工事				
工事場所	愛川町半原4967番地先				
図面名称	仮設工平面図				
図面番号					
施工業者					
令和3年(2021年)9月					
課長	係長等	設計	監督	検査員	
横須賀市上下水道局技術部浄水課					
計画課				私道	無

原稿用紙サイズA1

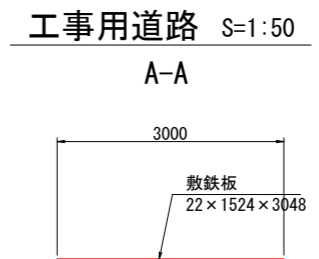


仮橋工構造図 (参考図)

設計図	12/13枚			
工事名	半原水源系統取水口撤去工事			
工事場所	愛川町半原4967番地先			
図面名称	仮橋工構造図			
図面番号				
施工業者				
令和3年(2021年)9月				
課長	係長等	設計	監督	検査員
横須賀市上下水道局技術部浄水課				
計画課			私道	無

原稿用紙サイズA1


下流側仮橋工

断面図 S=1:30

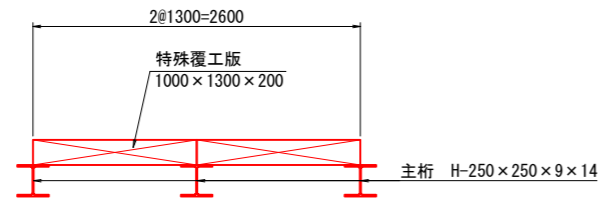


上流側仮橋工


断面図 S=1:30

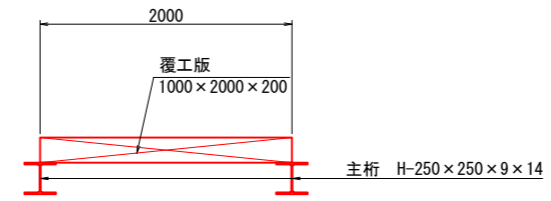


縦断面図 S=1:50

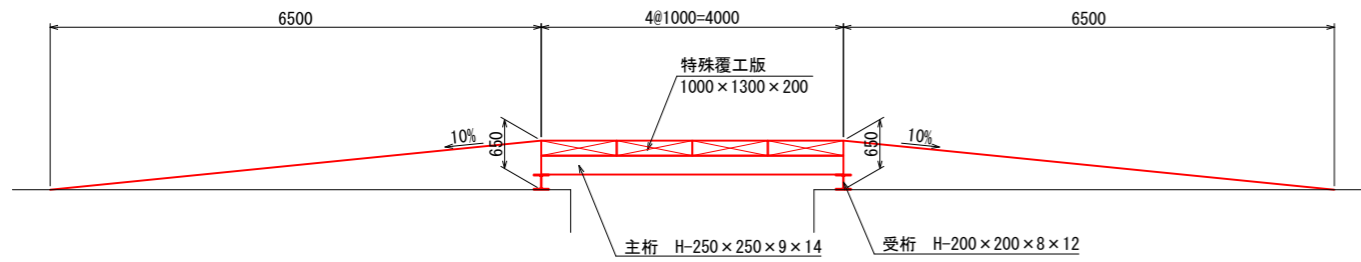


縦断面図 S=1:50

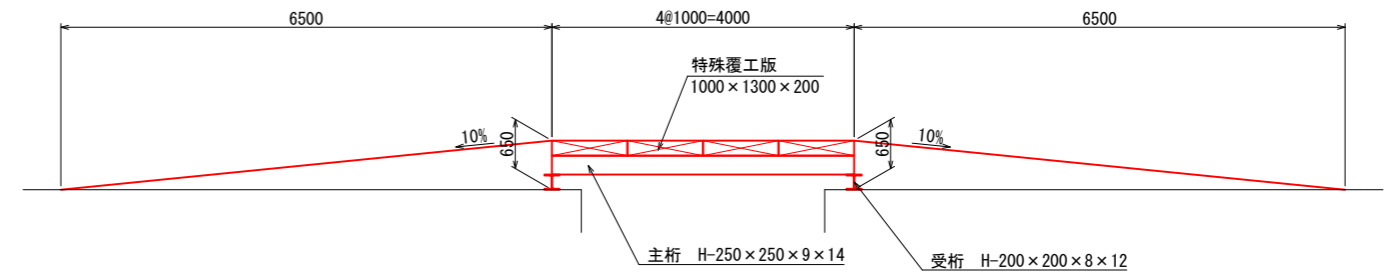

平面図 S=1:50

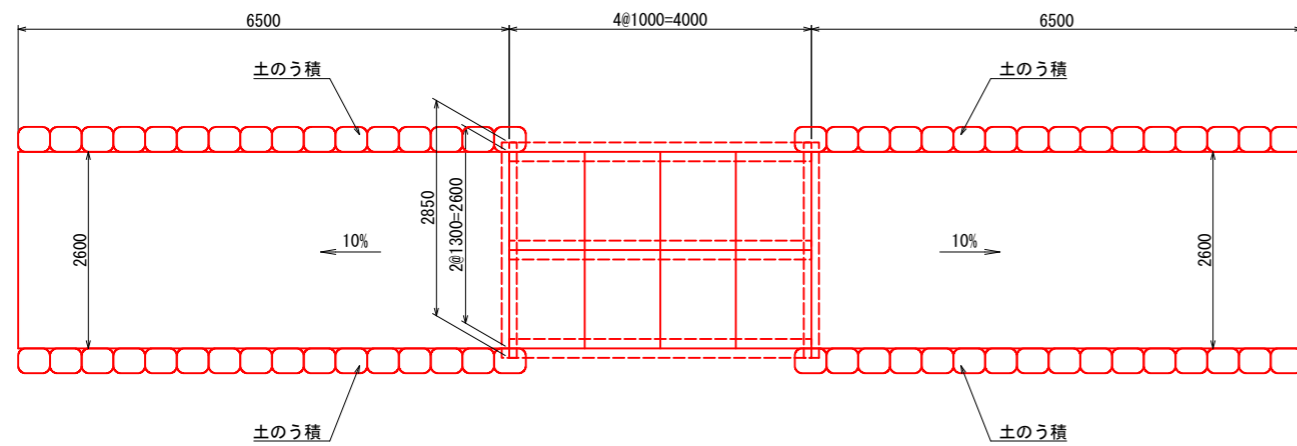


平面図 S=1:50

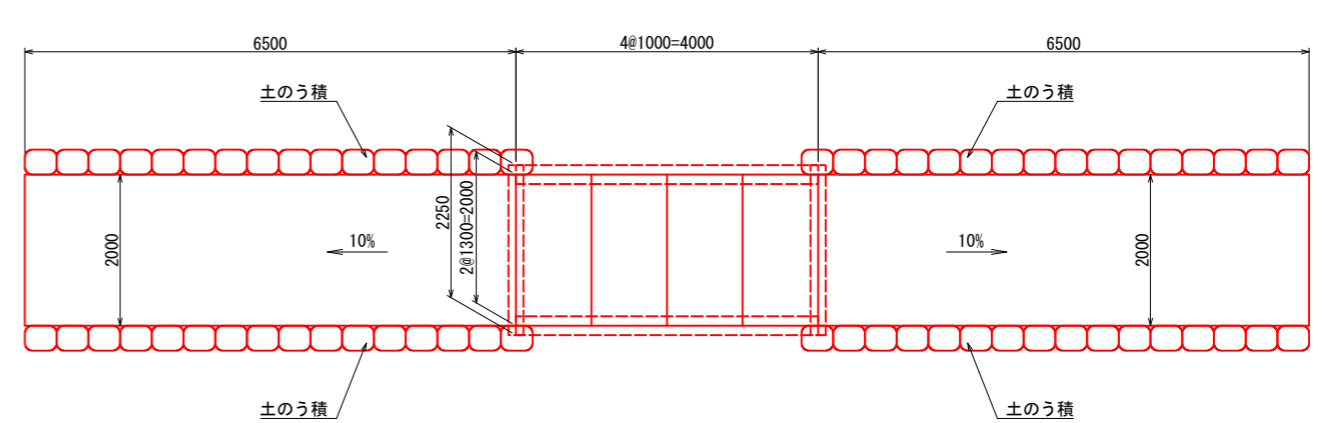


仮締切工構造図 S=1:100

(参考図)

平面図

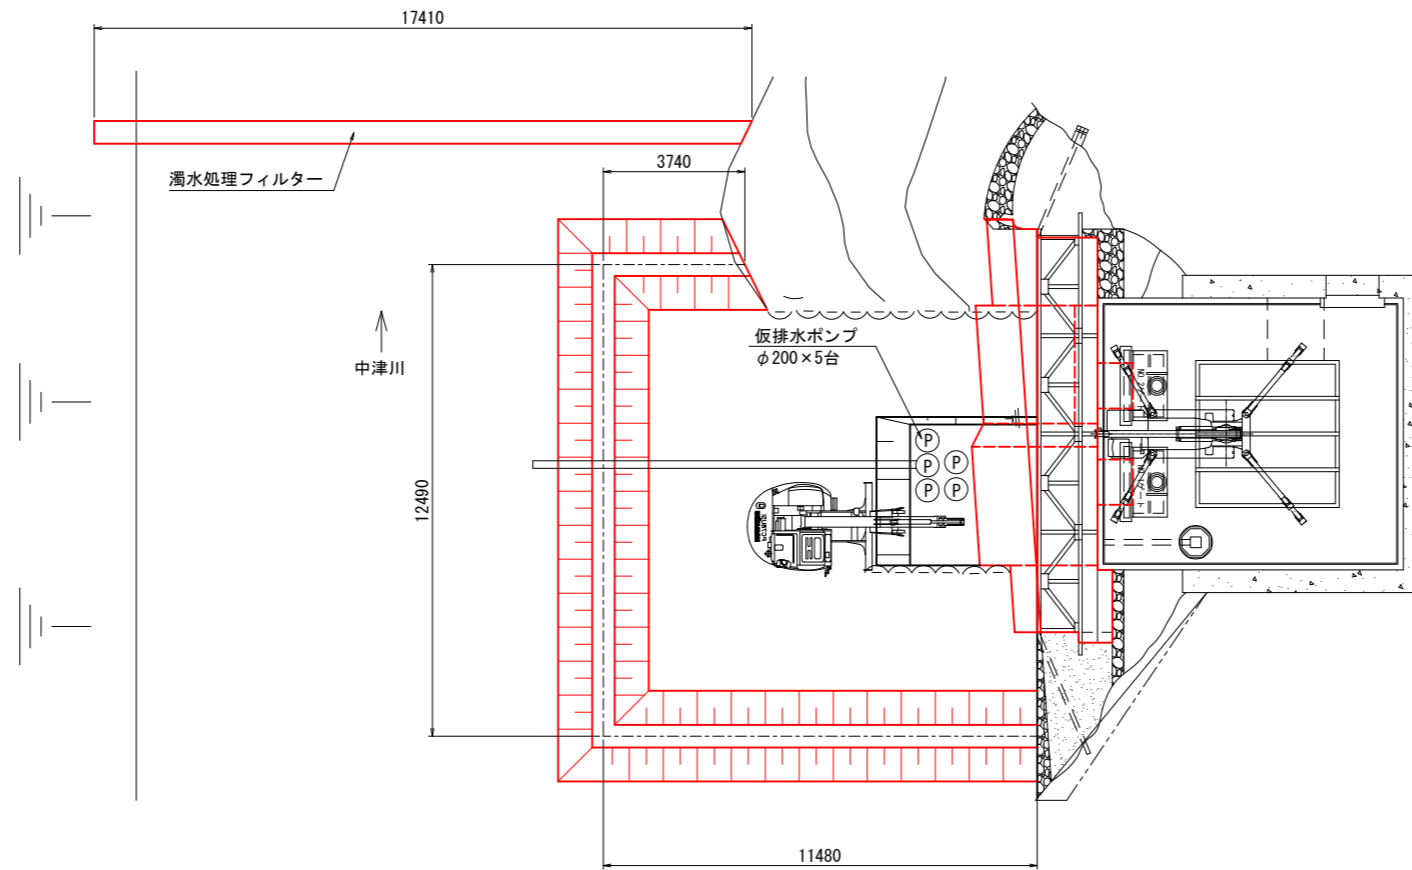

断面図

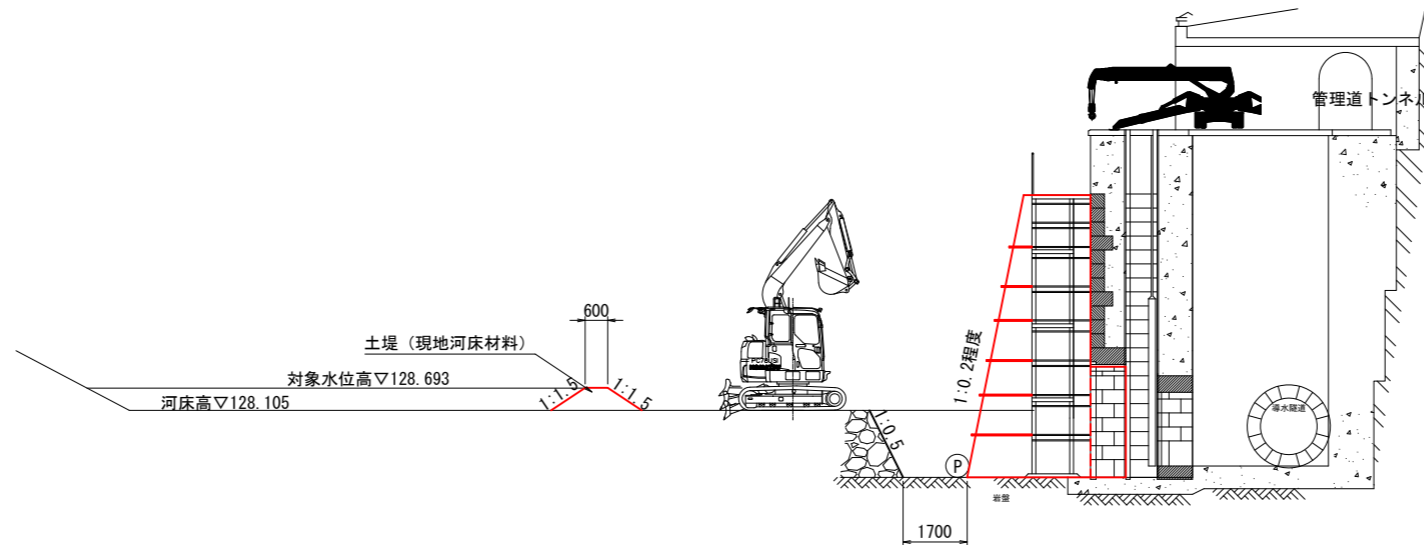

設計図 13/13枚

工事名
半原水源系統取水口撤去工事

工事場所
愛川町半原4967番地先

図面名称
仮締切工構造図
図面番号


施工業者

令和3年(2021年)9月
課長 係長等 設計 監督 検査員

横須賀市上下水道局技術部浄水課
計画課 私有 無

原稿用紙サイズA1

濁水処理フィルター詳細図 S=1:50

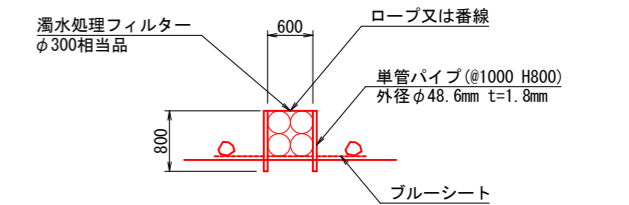

※ブルーシートは現地石材等によりめくれ防止を行うこと

名称	規格	単位	数量	10.0m当り 摘要
フィルター材	φ300相当品	m	44.0	
単管パイプ	外径φ48.6mm H=800	本	20.0	
ブルーシート		m ²	20.0	