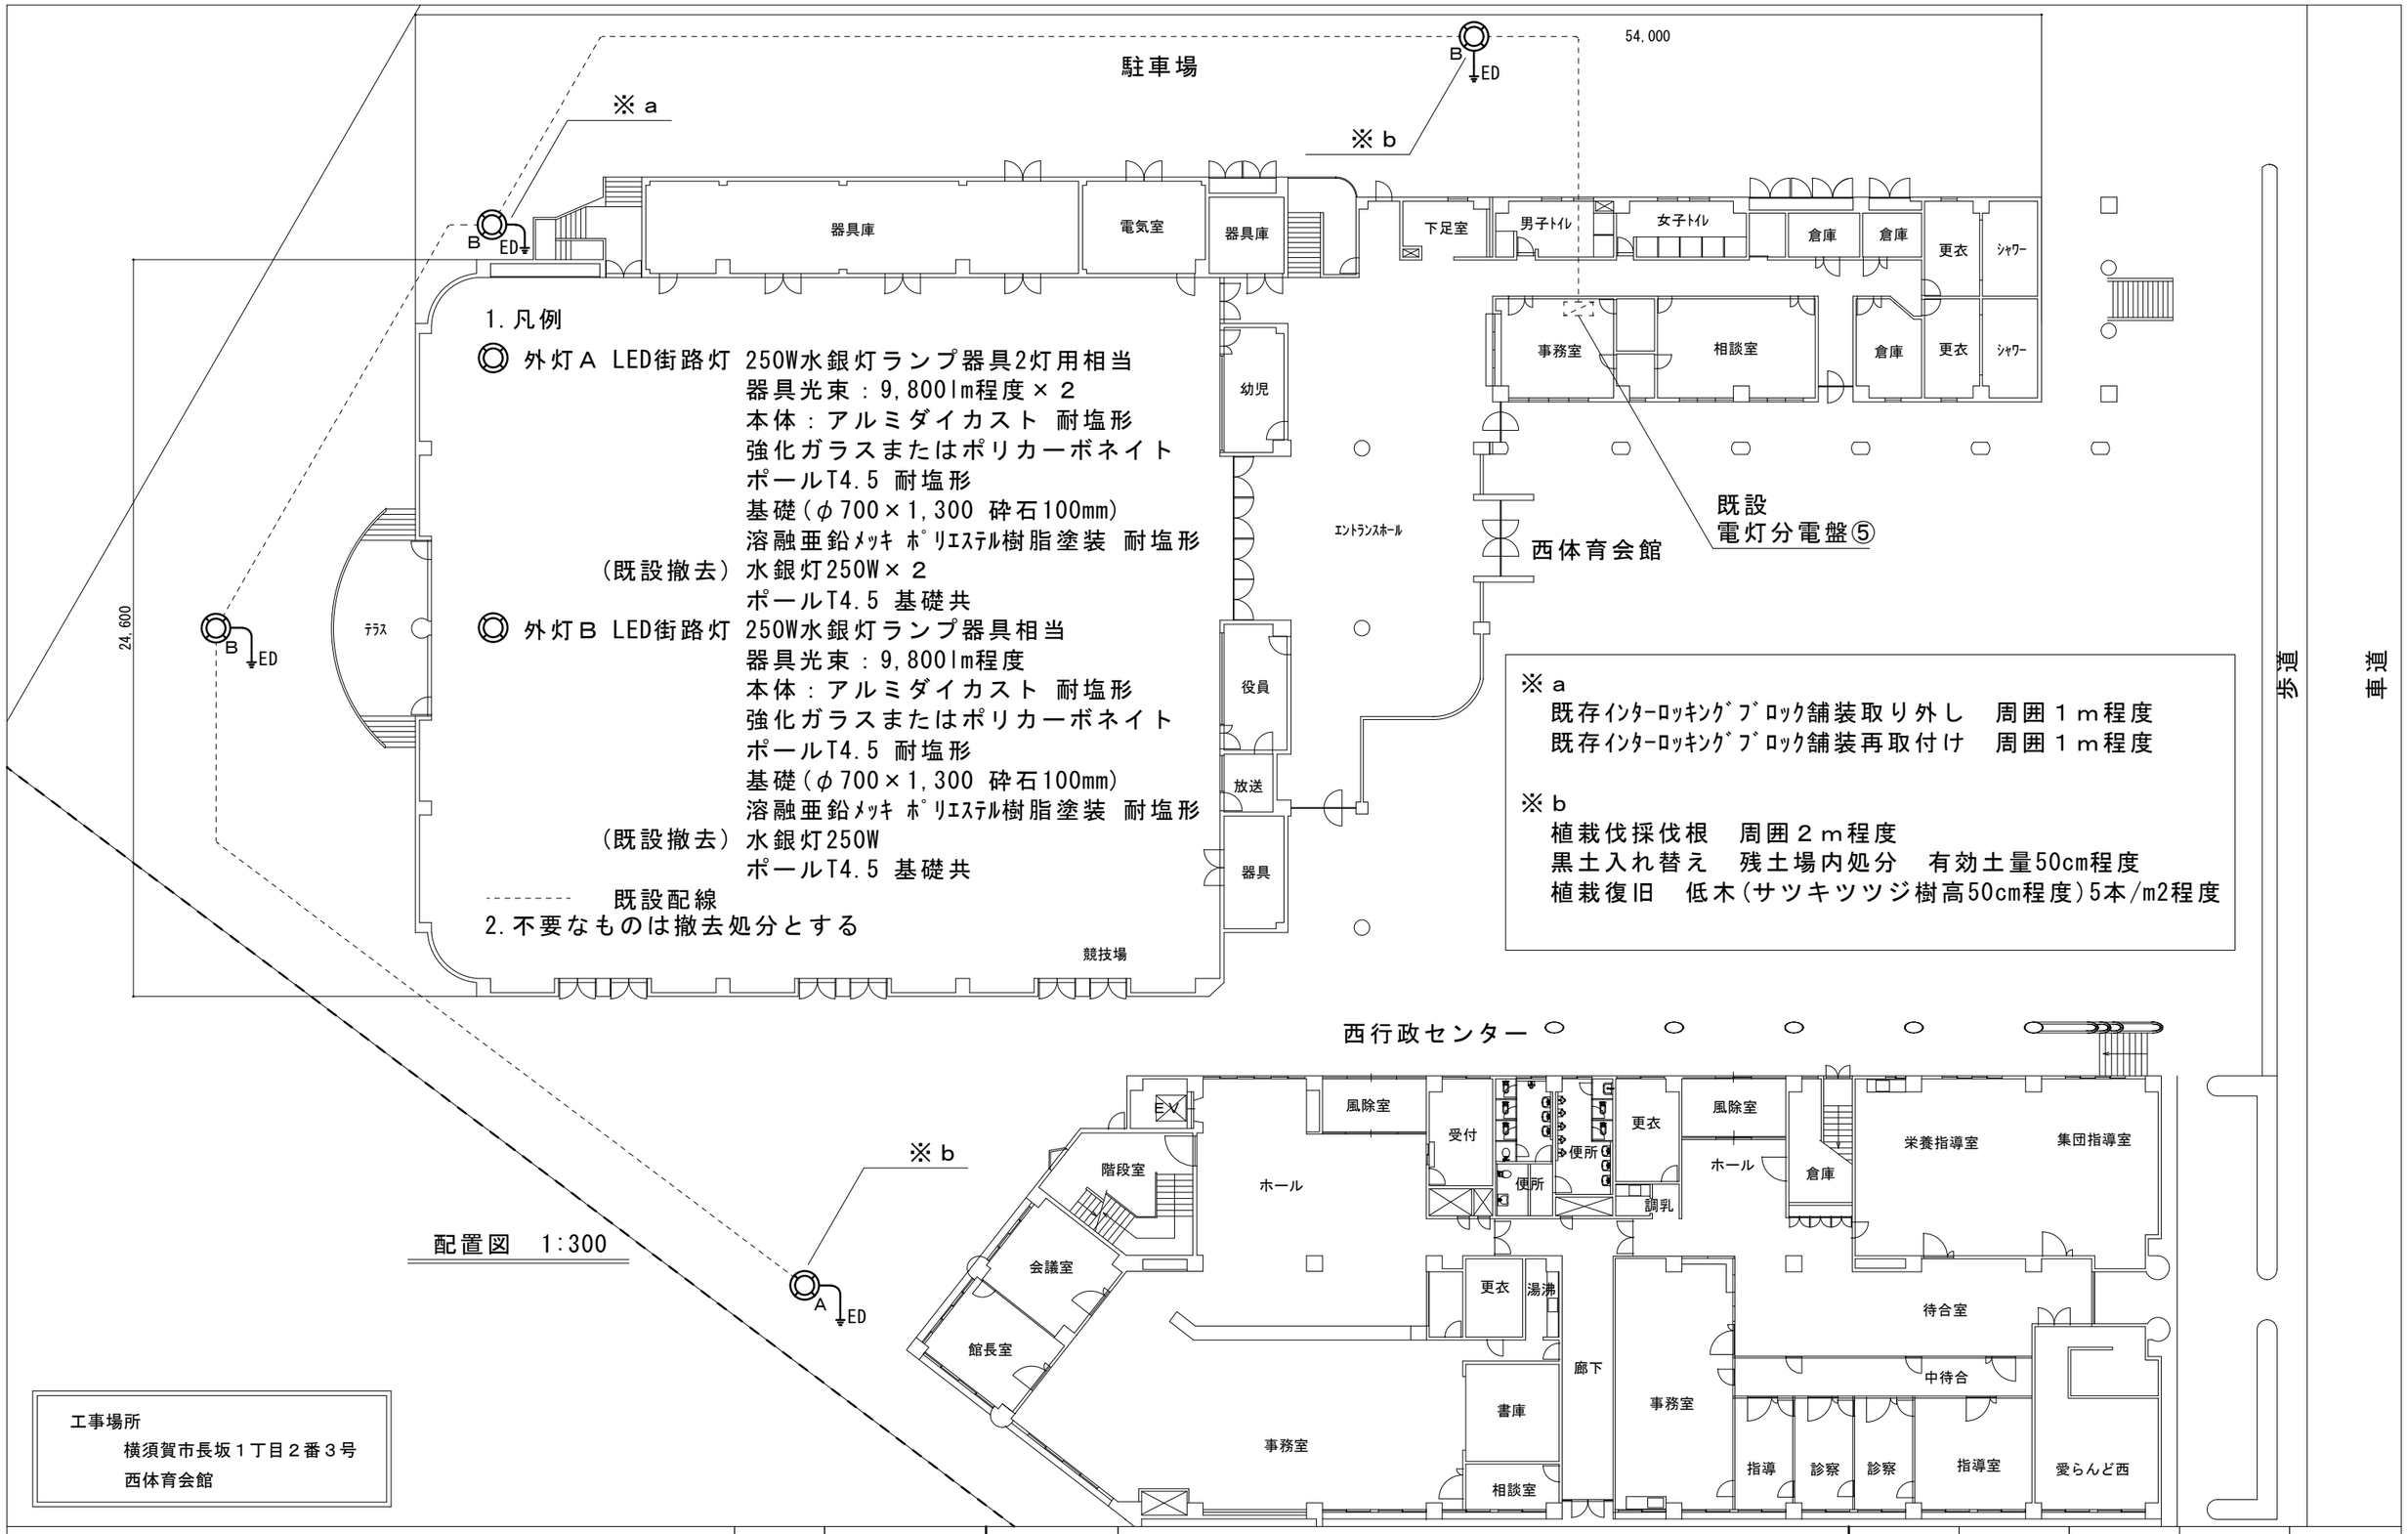

横須賀市都市部公共建築課	図番	1/1	図面名称	案内図・配置図・各階平面図		課長	主査等	担当者	
工事名	西体育会館電灯改修工事		縮尺	1:300(A3)	作図	令和 ３年 ９月 日			