


| 工事区間別内訳明細表 | | | | | | | | | | | | |
|------------|------|----------|----------|----|-------|------|------------|------------|---------------------|------------|-----|----|
| 工事 | 延長 | 土質 | 掘削方法(参考) | 昼夜 | 埋戻し材料 | 先行路盤 | 仮舗装種類 | 仮路盤材料 | 舗装種類 | 路盤材料 | 試掘 | 備考 |
| A-1 | 191m | 0.8~0.9m | BH0.2m3 | 昼間 | 改良土 | 有 | 再生密敷As=5cm | - | 密敷As=5cm | RC-40=25cm | 15m | - |
| A-2 | 14m | 0.9m | BH0.2m3 | 昼間 | 改良土 | 無 | 再生密敷As=5cm | RC-40=30cm | 排水性As=5cm、再生As=10cm | RC-40=20cm | 7m | - |
| B | 170m | 0.8m | BH0.2m3 | 昼間 | 改良土 | 有 | 再生密敷As=5cm | - | 密敷As=5cm | RC-40=25cm | 19m | - |

| 工事概要 | | |
|------|---------|-------------------|
| A | 配水管布設工事 | φ300 GXDIP L=205m |
| B | 配水管布設工事 | φ200 GXDIP L=170m |
| C | 消火栓設置工事 | 双口 1基 |
| D | 減圧弁設置工事 | φ200 2基 |
| | 撤去管 | φ250 ADIP L=36m |
| | 撤去管 | φ150 ADIP L=168m |
| | 撤去管 | φ150 NSDIP L=30m |
| | 撤去管 | φ100 ADIP L=112m |
| | 撤去管 | φ50 PEP L=36m |
| | 消火栓撤去 | 単口 1基 |
| | 減圧弁撤去 | φ150 2基 |

| 設計図 1/2枚 | | | | |
|-------------------|---------------------------|-----|----|--------|
| 工事名 | 岩戸地区配水管布設工事(2021の3) | | | |
| 工事場所 | 横須賀市岩戸4丁目1番先から11番先まで | | | |
| 図面名称 | 平面図 | | | |
| 図面番号 | 岩戸04 A3,B3 大矢部24 B3,C3 | | | |
| 施工業者 | | | | |
| 令和3年(2021年)10月 | 課長 | 係長等 | 設計 | 監督 検査員 |
| 横須賀市上下水道局技術部水道管路課 | | | | |
| 計画課 | | | 私道 | 無 |

平面図 S=1/500

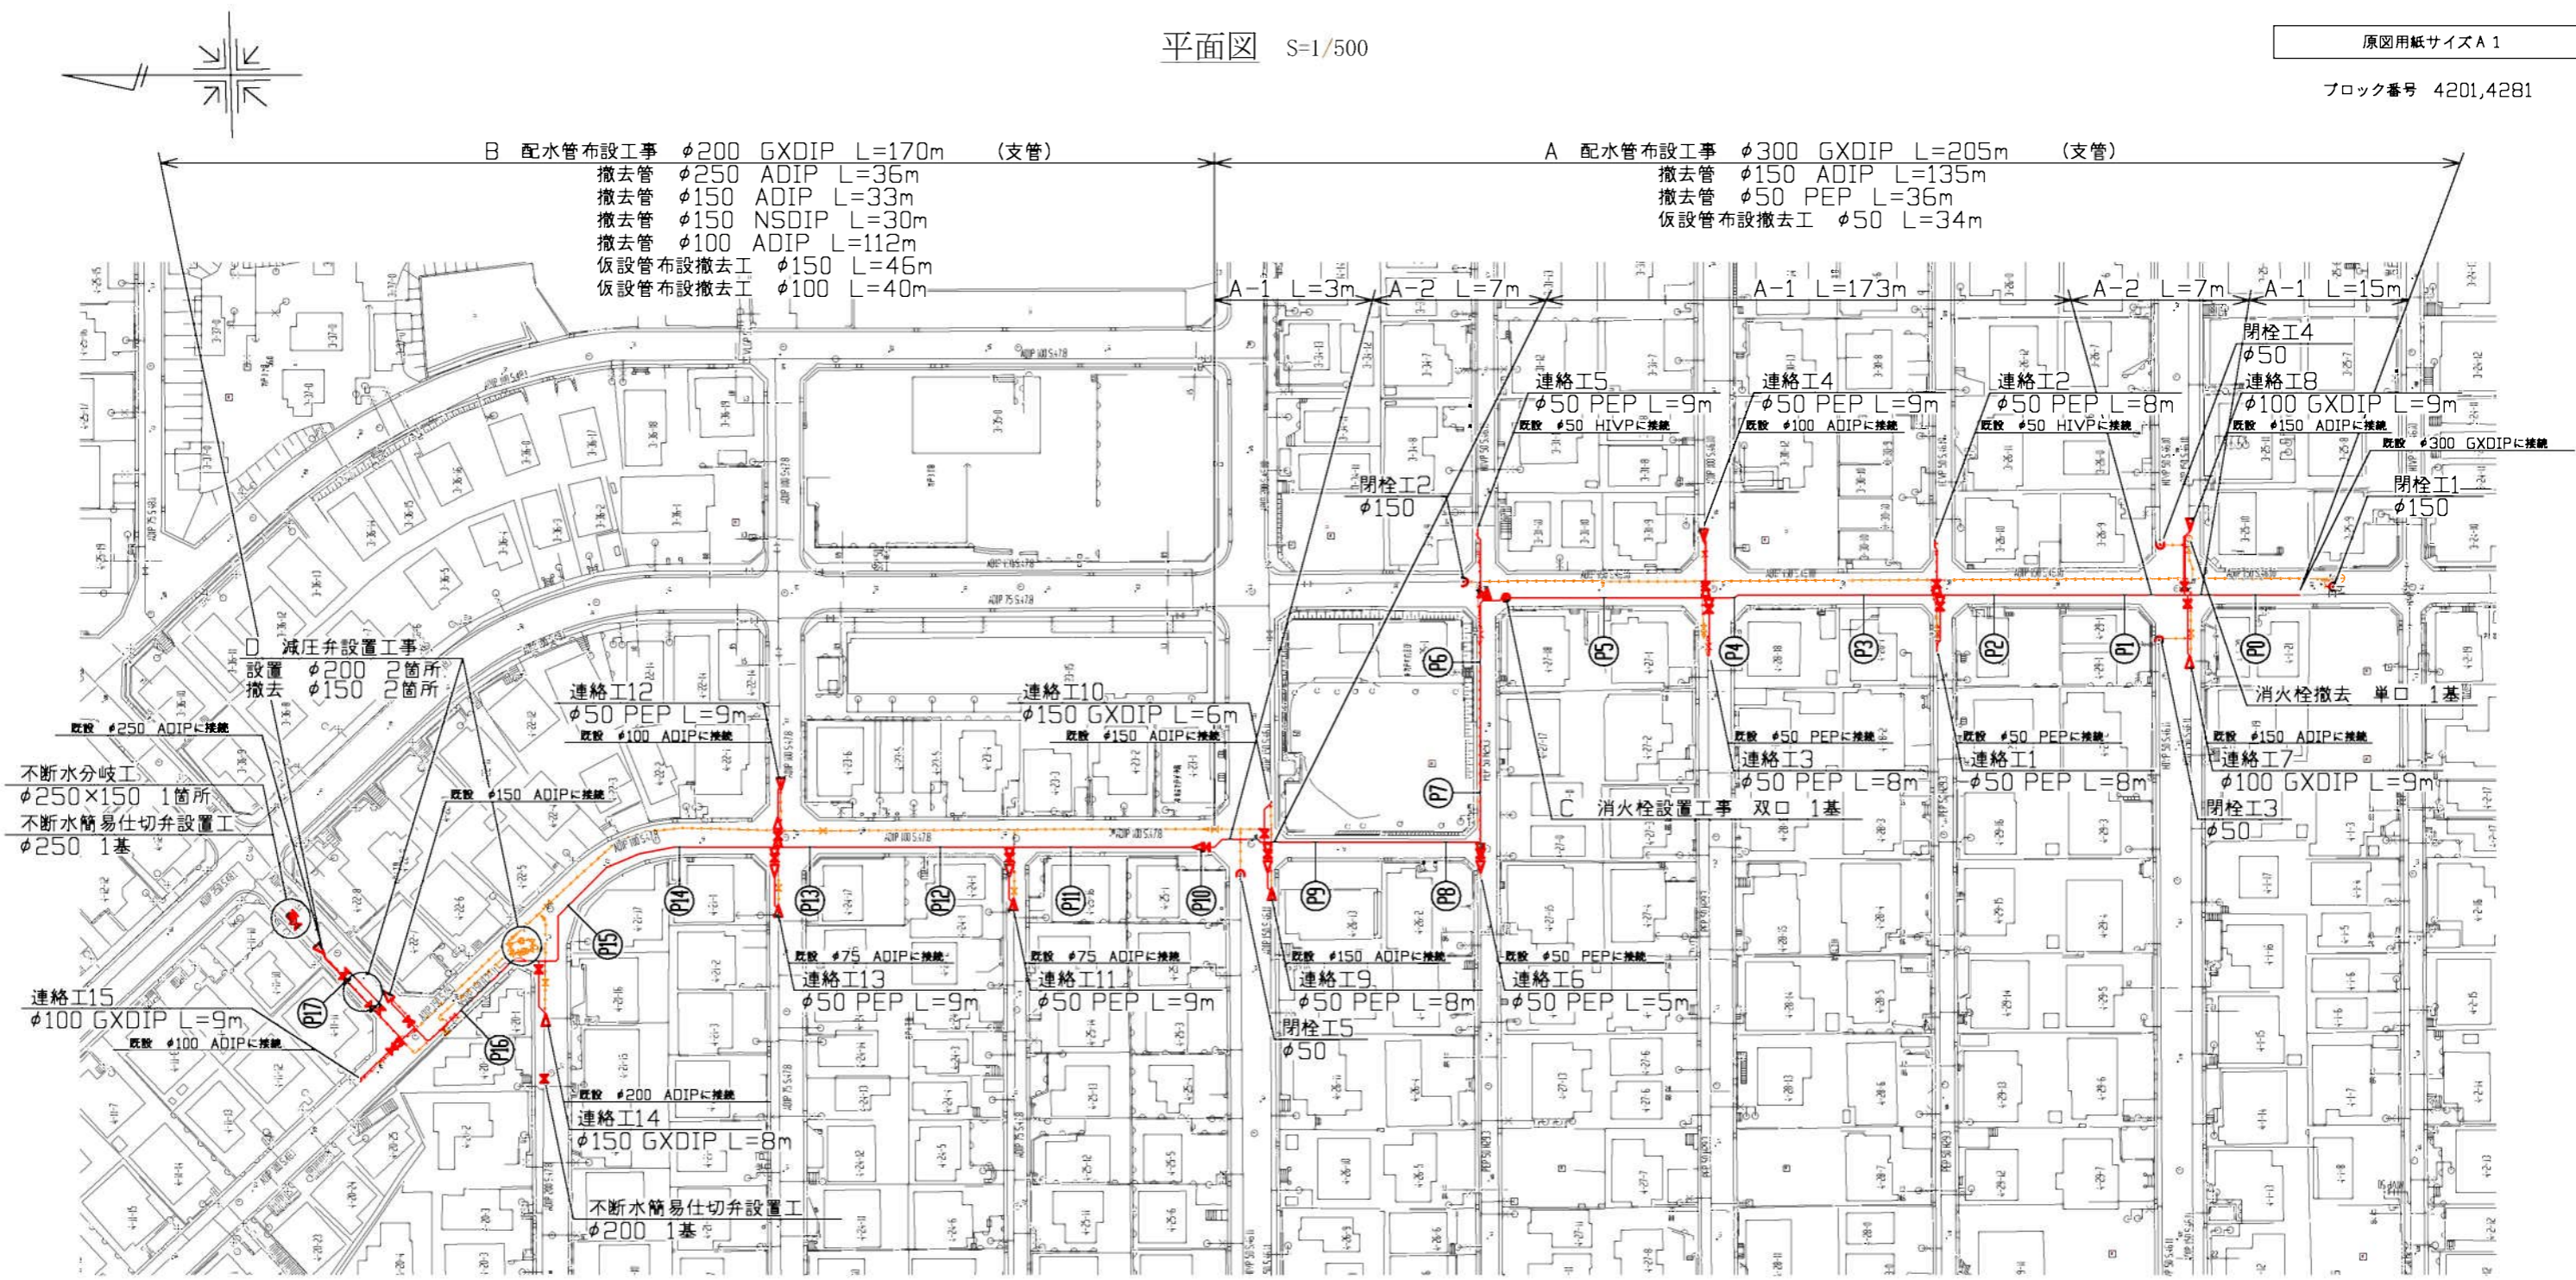

原図用紙サイズ A1

ブロック番号 4201,4281

工事名
岩戸地区配水管布設工事(2021の3)

工事場所
横須賀市岩戸4丁目1番先から11番先まで

図面名称
断面図

図面番号
岩戸04 A3,B3
大矢部24 B3,C3
施工業者

令和3年(2021年)10月
課長 係長等 設計 監督 検査員

横須賀市上下水道局 技術部水道管路課
計画課 私有 無

原図用紙サイズ A 1

断面図 S=1/50

