


平面図 S=1/500

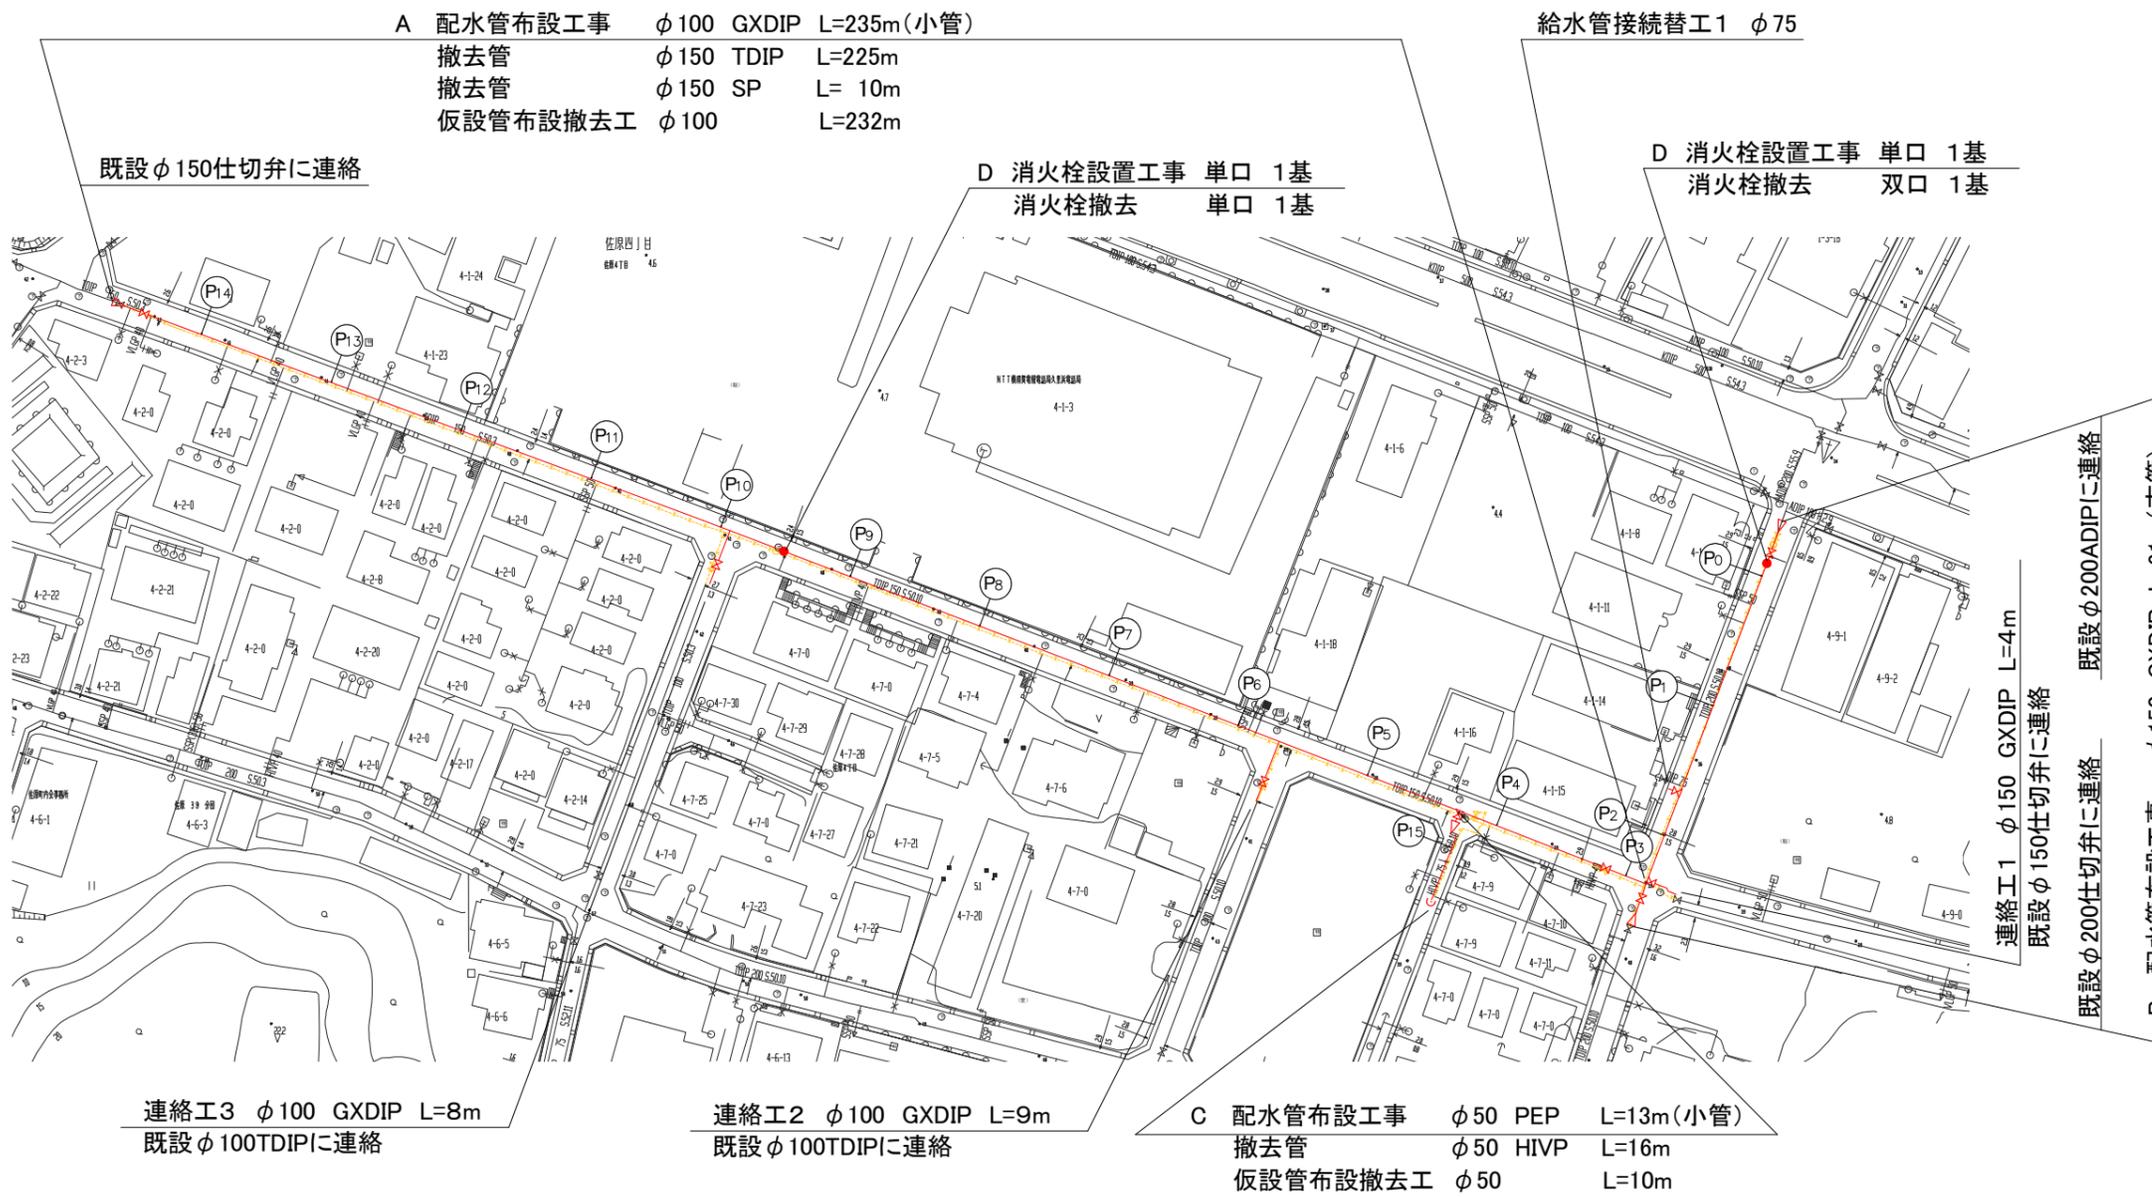

設計図 1/1枚


工事名	佐原地区配水管布設工事 (2021の1)			
工事場所	横須賀市佐原4丁目1番先から7番先まで			
図面名称	平面図、断面図			
図面番号	佐原08 C-1 佐原13 A-1・2・3			
施工業者				
令和3年(2021年)10月	課長	係長等	設計	監督 検査員
横須賀市上下水道局技術部水道管路課				
計画課		私道	無	

原図用紙サイズA1  
ブロック番号 3153

工事概要

A	配水管布設工事	φ100 GXDIP	L=235m
B	配水管布設工事	φ150 GXDIP	L=61m
C	配水管布設工事	φ50 PEP	L=13m
D	消火栓設置工事	単口	2基
	撤去管	φ200 TDIP	L=47m
	撤去管	φ200 SP	L=12m
	撤去管	φ200 ADIP	L=2m
	撤去管	φ150 TDIP	L=225m
	撤去管	φ150 SP	L=10m
	撤去管	φ50 HIVP	L=16m
	消火栓撤去	双口	1基
	消火栓撤去	単口	1基

断面図 S=1/50

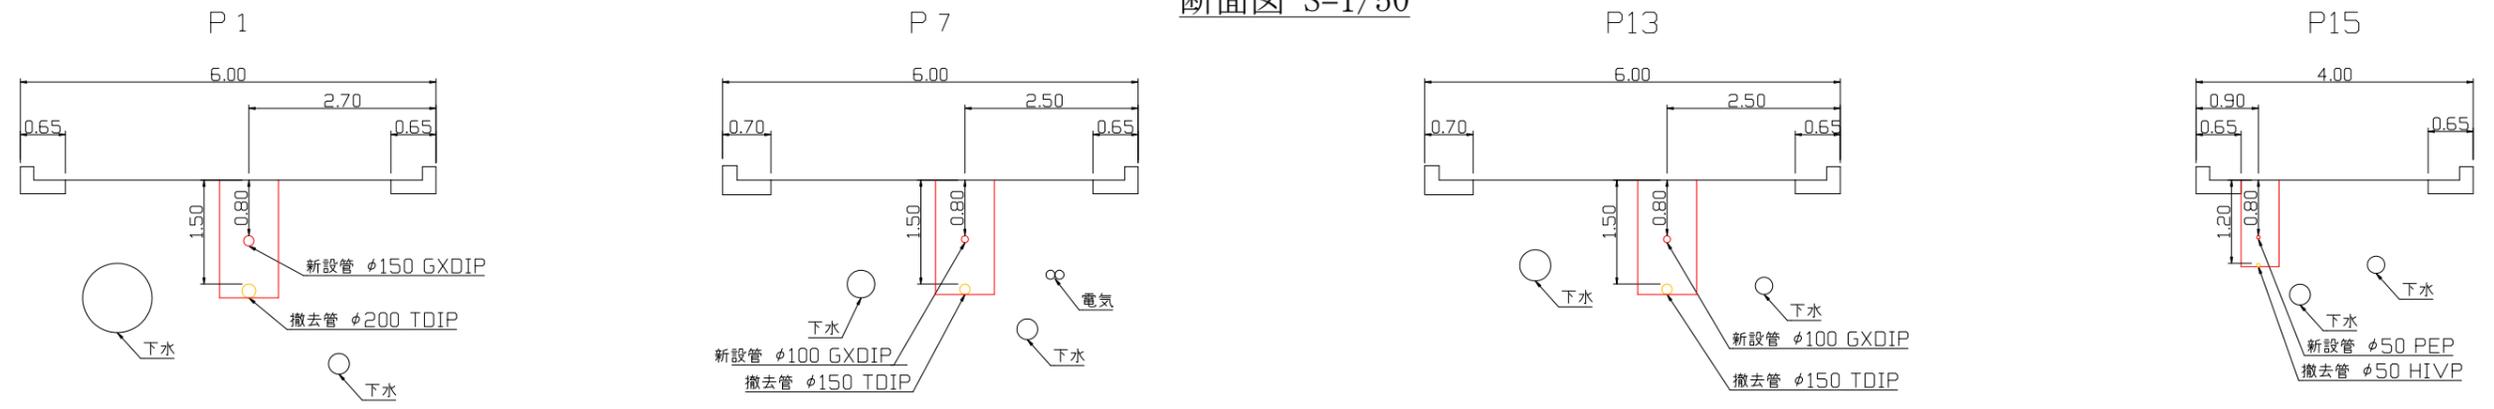

工事区間別内訳明細表

工事	延長	土被り	掘削方法(参考)	昼夜	試掘	既設路盤	既設舗装	埋戻材	先行路盤	復旧路盤	仮復旧舗装	本復旧	その他
A	235m	0.8m	バックホウ0.2m3	昼間	6m	RC-40=20cm	AS密粒=5cm	改良土	有	RC-40=25cm	再生AS密粒=5cm	別途工事にて施行	歩車道
B	61m	0.8m	バックホウ0.2m3	昼間	5m	RC-40=20cm	AS密粒=5cm	改良土	有	RC-40=25cm	再生AS密粒=5cm	別途工事にて施行	歩車道
C	13m	0.8m	バックホウ0.1m3	昼間	0m	RC-40=20cm	AS密粒=5cm	改良土	有	RC-40=25cm	再生AS密粒=5cm	別途工事にて施行	歩車道