


平面図 S=1/500

A 路面復旧工事 市道・歩車道 A=2,233m<sup>2</sup>

B 路面復旧工事 市道・歩車道 A=226m<sup>2</sup>

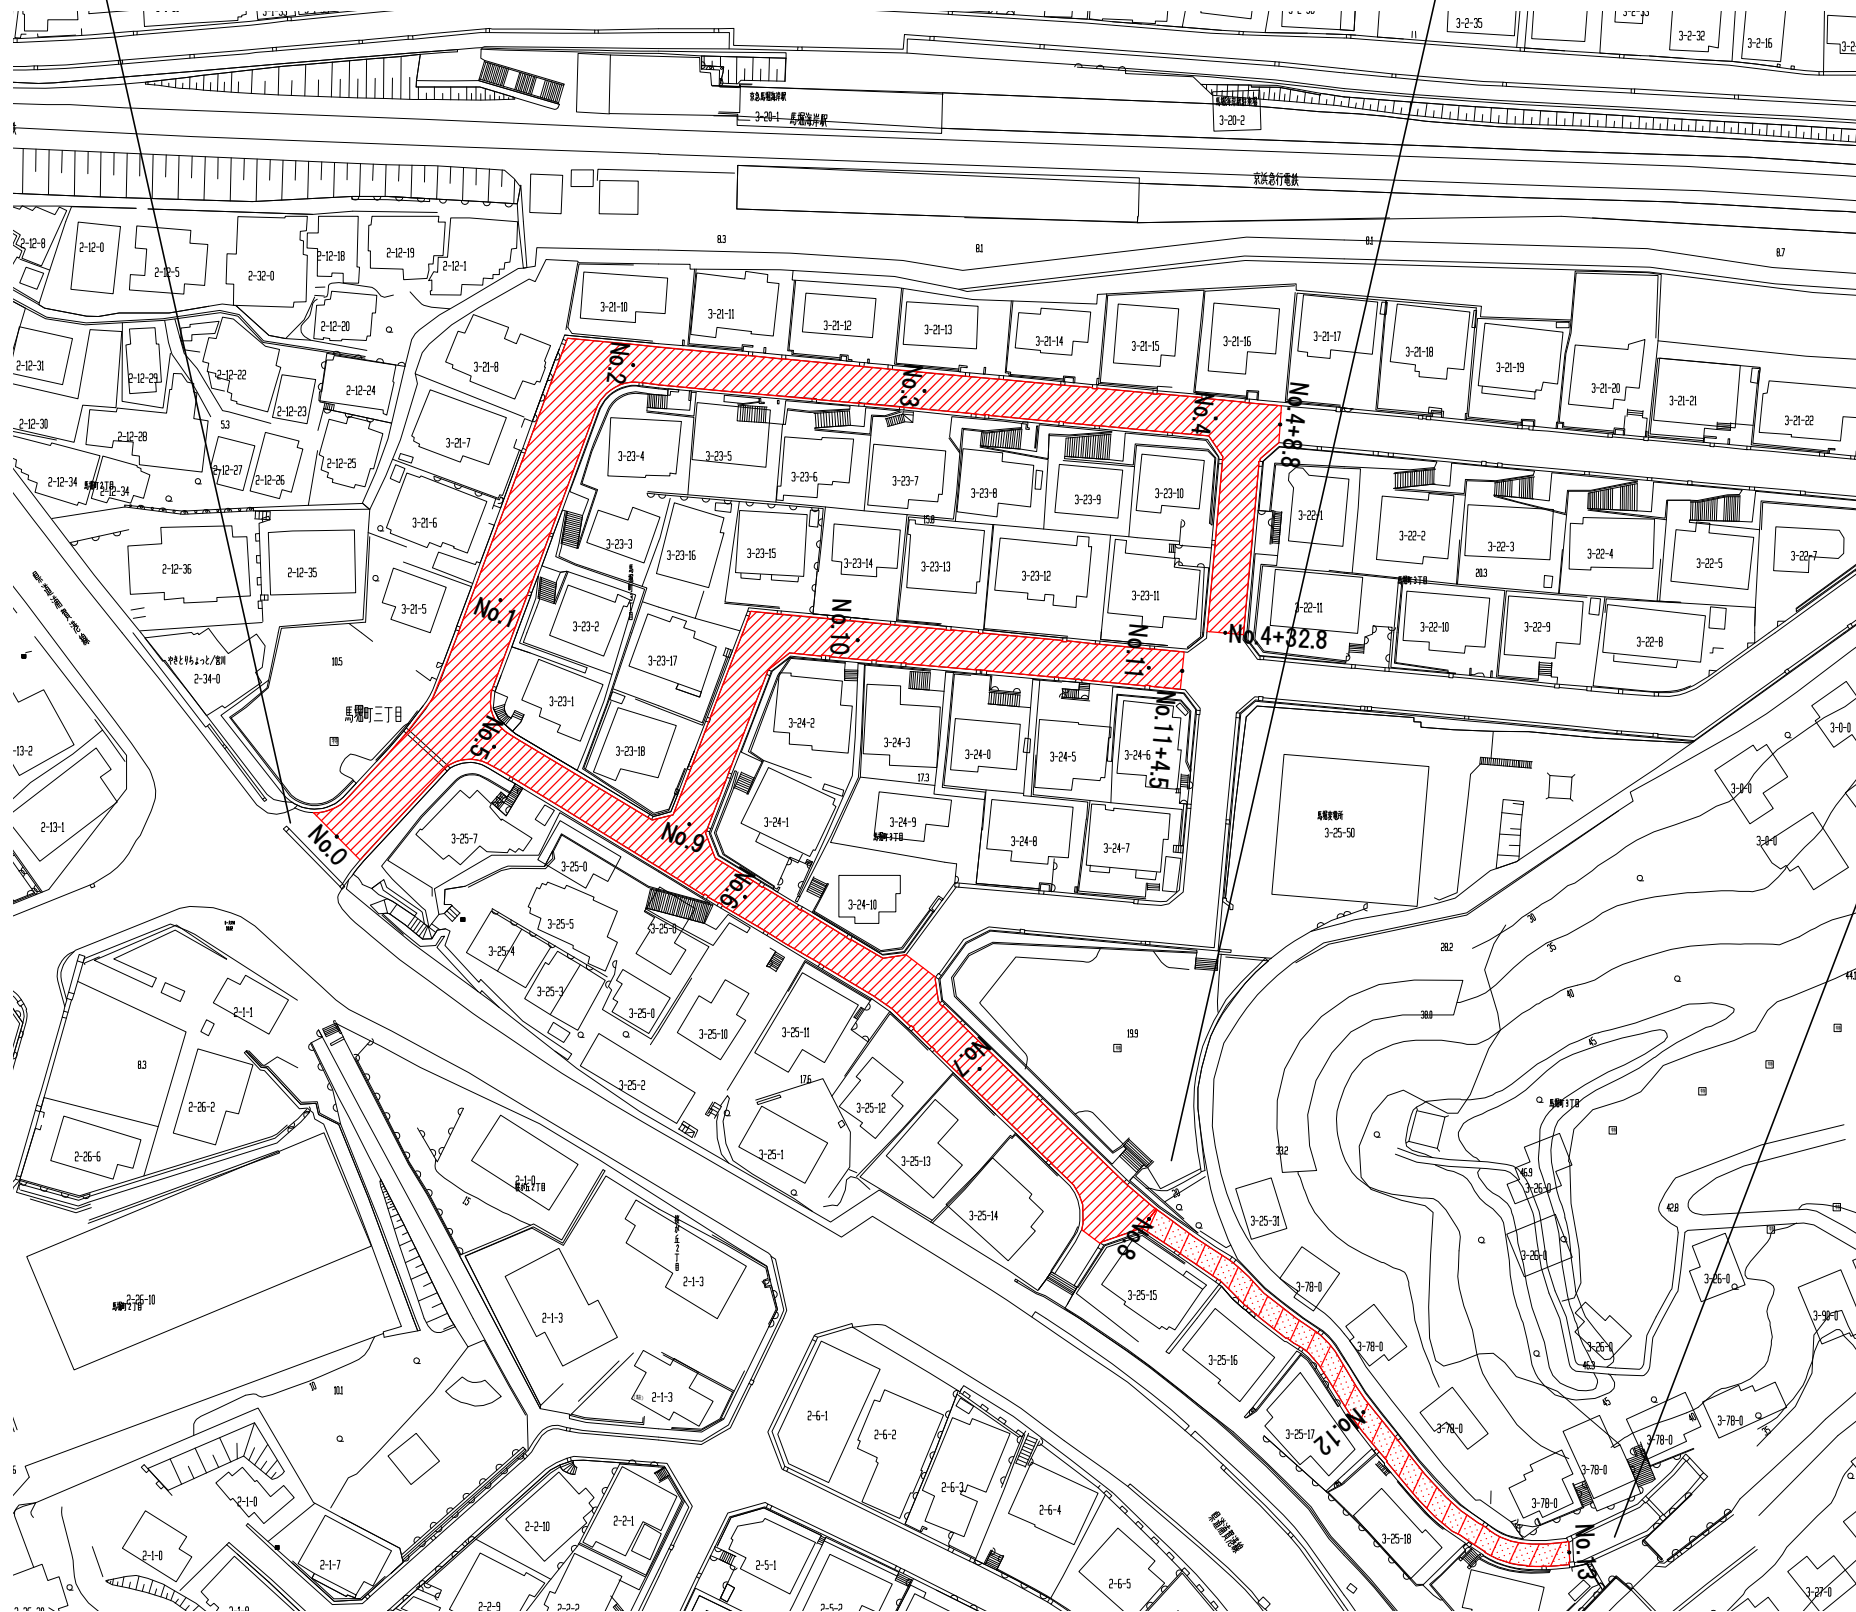

設計図 1/1枚

工事名	馬堀町地区路面復旧工事(2021の1)			
工事場所	横須賀市馬堀町3丁目21番先から78番先まで			
図面名称	平面図、標準横断面図			
図面番号	浦賀02 A-4 B-4 浦賀03 A-1・2・3 B-1・2			
施工業者				


令和03年(2021年) 10月				
課長	係長等	設計	監督	検査員
横須賀市上下水道局 技術部水道管路課				
計画課			私道	無

原図用紙サイズ A 1

ブロック番号 2165

工事概要	
A 路面復旧工事	A=2,233m <sup>2</sup>
B 路面復旧工事	A= 226m <sup>2</sup>

標準横断面図 S=1/50

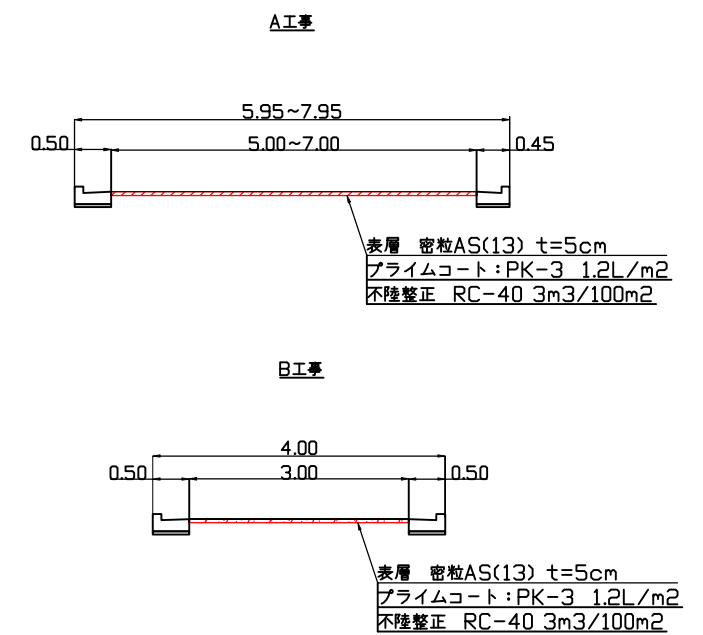

工事区間別内訳明細表					
工事	区分	昼夜	凡例	舗装種別	舗装版とりこわし方法(参考)
A工事	市道・歩車道	昼間		密粒AS(13)=5cm	バックホウ(山積0.45m <sup>3</sup> )
B工事	市道・歩車道	昼間		密粒AS(13)=5cm	バックホウ(山積0.28m <sup>3</sup> )