


全体平面図 S=1/1000

A 配水管布設工事 φ150 GXDIP L=470m  
 撤去管 φ100 ADIP L=313m  
 撤去管 φ300 ADIP L=89m  
 撤去管 φ150 ADIP L=68m

B 配水管布設工事 φ150 SSP L=8m  
 撤去管 φ100 SP L=8m

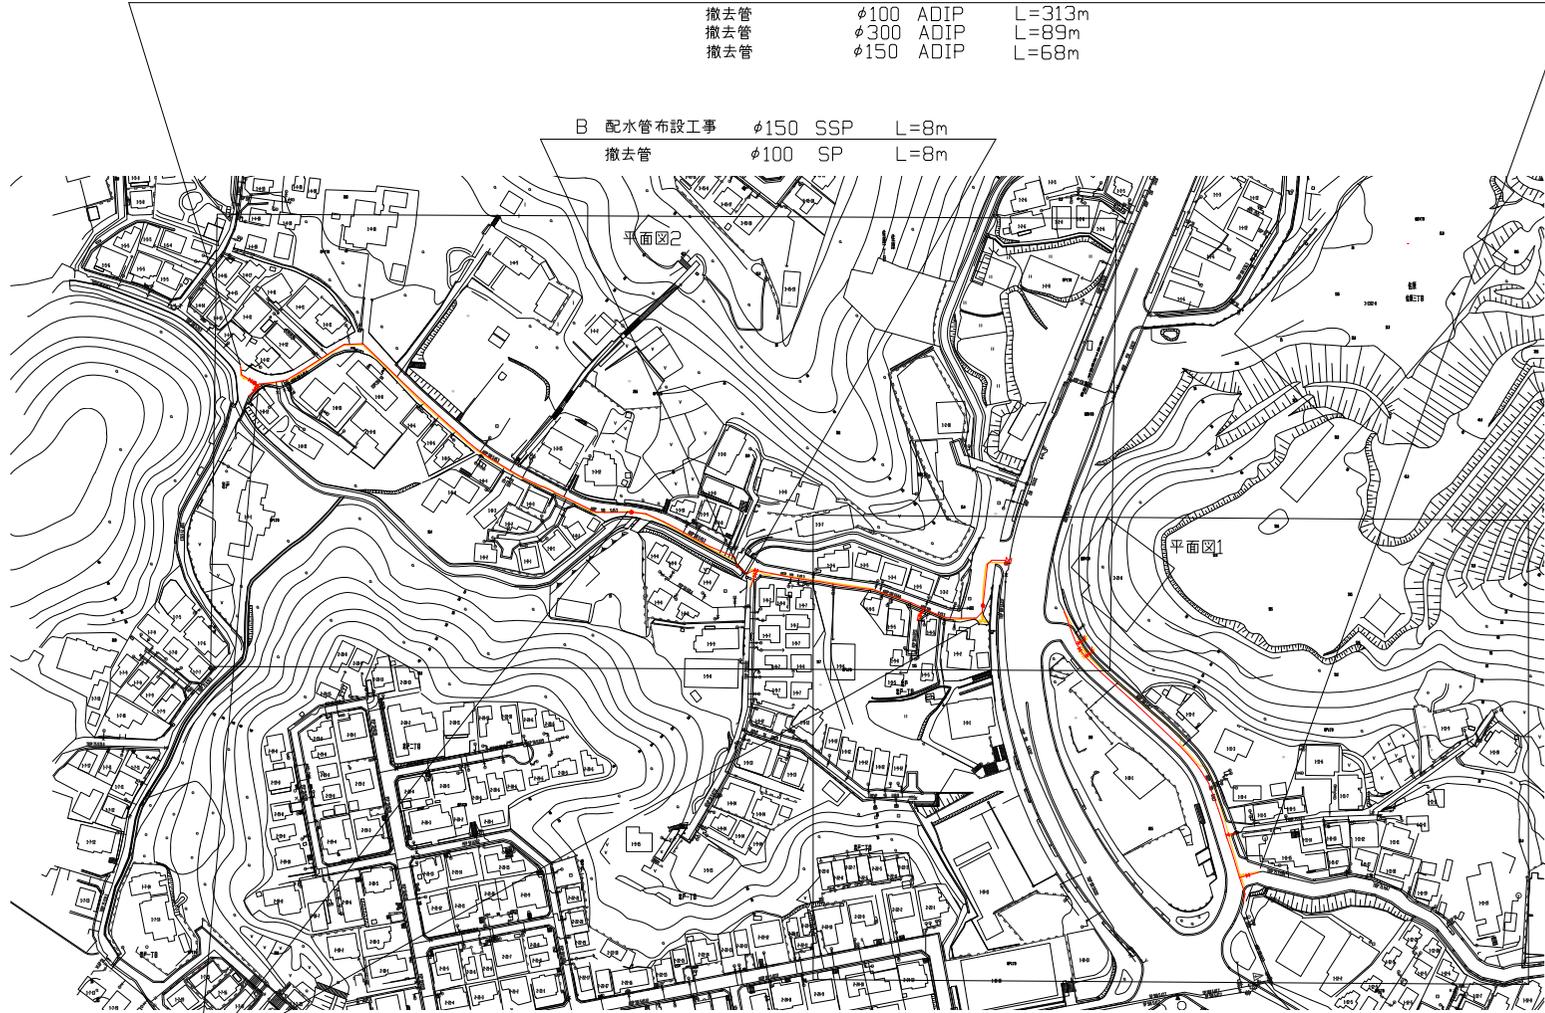

設計図 1/4枚

工事名	岩戸地区配水管布設工事(2021の4)
工事場所	横須賀市岩戸1丁目3番先から 佐原3丁目21番先まで
図面名称	全体平面図
図面番号	佐原21 B-1・2、C-2・3 久村01 A-3 大矢部25 B-3・4
施工業者	
令和3年(2021年)12月	
課長	係長等
設計	監督
検査員	
横須賀市上下水道局技術部水道管路課	
計画課	私道 無

原図用紙サイズ A1  
 ブロック番号 3152、4102

工事概要			
A 配水管布設工事	φ150	GXDIP	L=470m
B 配水管布設工事	φ150	SSP	L=8m
C 消火栓設置工事	単口		3基
撤去管	φ100	ADIP	L=313m
撤去管	φ300	ADIP	L=89m
撤去管	φ150	ADIP	L=68m
撤去管	φ100	SP	L=8m
消火栓撤去	単口		3基


C 消火栓設置工事 単口 3基  
 消火栓撤去 単口 3基

工事区間別内訳明細表

工事	区間	延長	土被り	掘削方法(参考)	昼夜	試掘	既設路盤	既設舗装	埋戻材	先行路盤	復旧路盤	復旧舗装	復旧路盤	本復旧	その他
A	A-1	7m	1.2m	ハシ切0.1m 3	夜間	1m	RC-40=10cm	AS密粒=3cm	改良土、再生砂	無	RC-40=10cm	再生AS密粒=3cm	別途工事	別途工事	県道・歩道
	A-2	121m	1.2m	ハシ切0.1m 3	夜間	6m	再生濃青安定処理=15cm RM-40=25cm RC-40=35cm	AS密粒改質Ⅱ=5cm 再生AS粗粒=5cm	RC-40、再生砂	無	RC-40=20cm	再生AS密粒=5cm 再生AS粗粒=5cm	別途工事	別途工事	県道・車道
	A-3	4m	1.2m	ハシ切0.1m 3	夜間	1m	RC-40=20cm	AS密粒=5cm	改良土、再生砂	無	RC-40=20cm	再生AS密粒=5cm	別途工事	別途工事	県道・歩道(切り下げ部)
	A-4	25m	1.2m	ハシ切0.1m 3	昼間	3m	再生濃青安定処理=15cm RM-40=25cm RC-40=35cm	AS密粒改質Ⅱ=5cm 再生AS粗粒=5cm	RC-40、再生砂	無	RC-40=20cm	再生AS密粒=5cm 再生AS粗粒=5cm	別途工事	別途工事	県道・歩車道
	A-5	313m	0.8m	ハシ切0.1m 3	昼間	14m	RC-40=20cm	AS密粒=5cm	改良土	有	-	再生AS密粒=5cm	RC-40=25cm	別途工事	市道・歩車道
B	B	4m	露出	-	昼間	-	-	-	-	-	-	-	-	-	市道・水管橋
	B	4m	0.8m	ハシ切0.1m 3	昼間	-	RC-40=20cm	AS密粒=5cm	改良土	有	-	再生AS密粒=5cm	RC-40=25cm	別途工事	市道・歩車道

平面図1 S=1/500

A 配水管布設工事 φ150 GXDIP L=132m (支管)  
 撤去管 φ300 ADIP L=89m  
 撤去管 φ150 ADIP L=43m

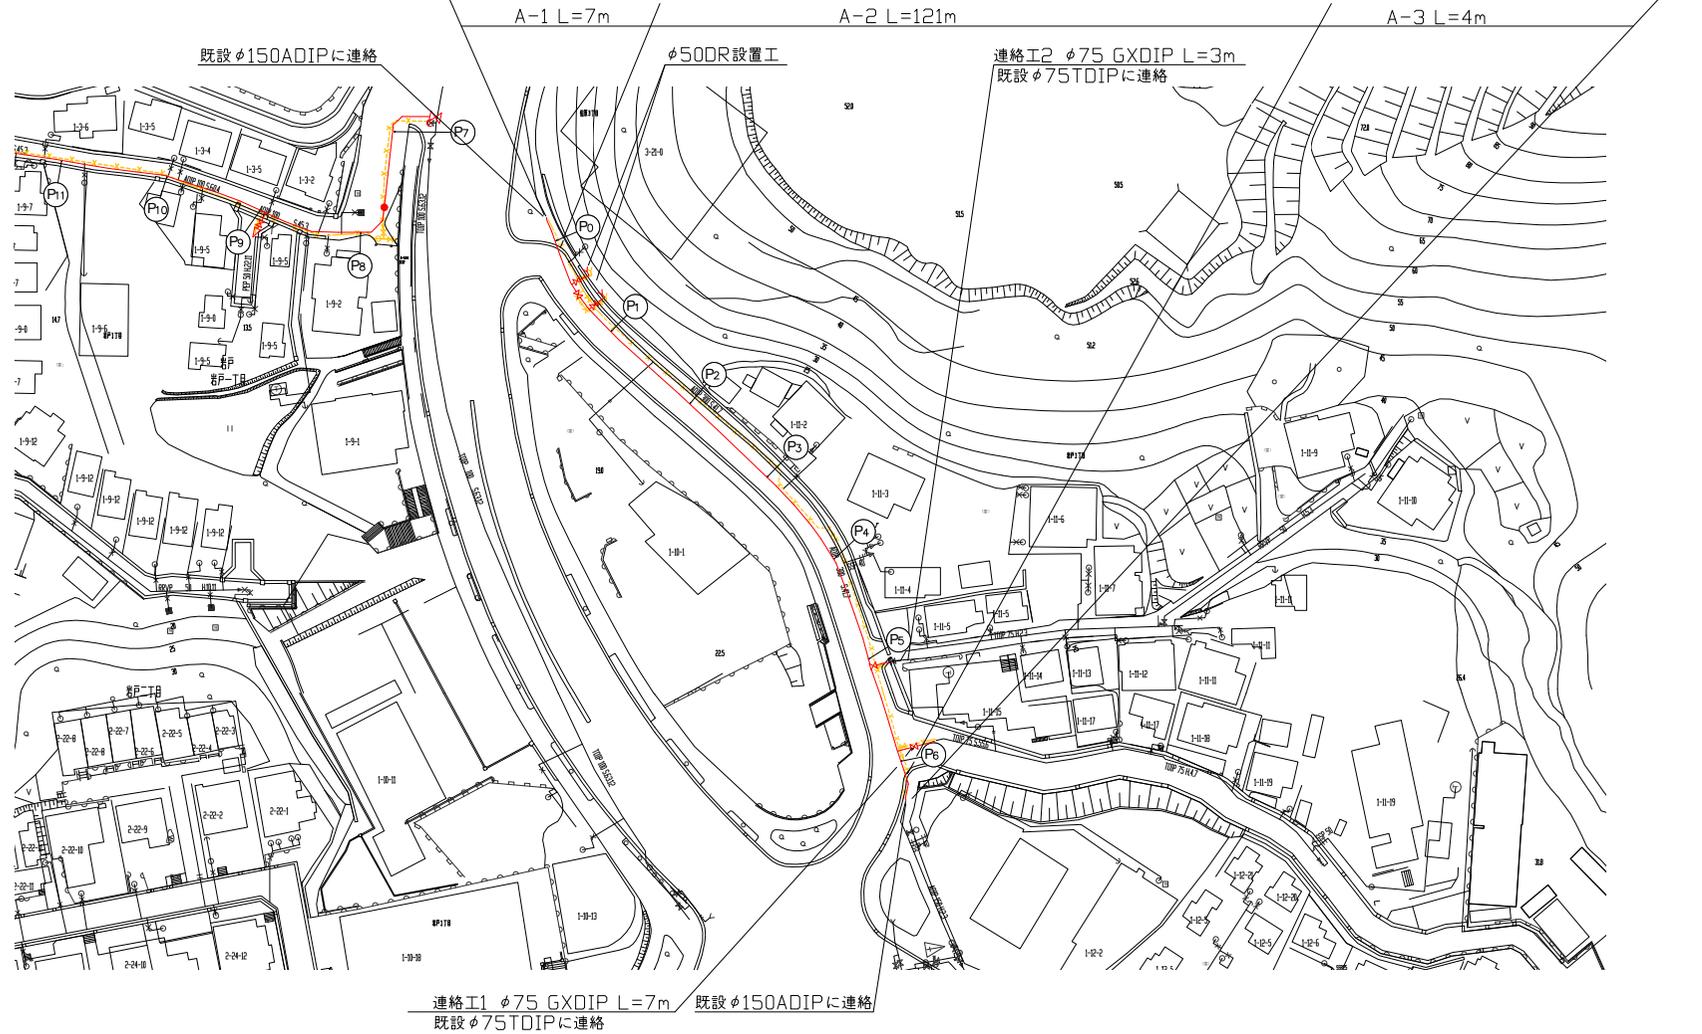


設計図 2/4枚

工事名			
岩戸地区配水管布設工事(2021の4)			
工事場所			
横須賀市岩戸1丁目3番先から 佐原3丁目21番先まで			
図面名称			
平面図1			
図番番号			
佐原21 B-1・2、C-2・3 久村01 A-3 大矢部25 B-3・4			
施工業者			
令和3年(2021年) 12月			
課長	係長等	設計	監督 検査員
横須賀市上下水道局 技術部水道管路課			
計画課		私道	無

原図用紙サイズA1

平面図2 S=1/500

A 配水管布設工事 φ150 GXDIP L=338m (小管)  
 撤去管 φ100 ADIP L=313m  
 撤去管 φ150 ADIP L=25m  
 仮設管布設撤去工 φ100 L=346m  
 A-5 L=313m  
 A-4 L=25m

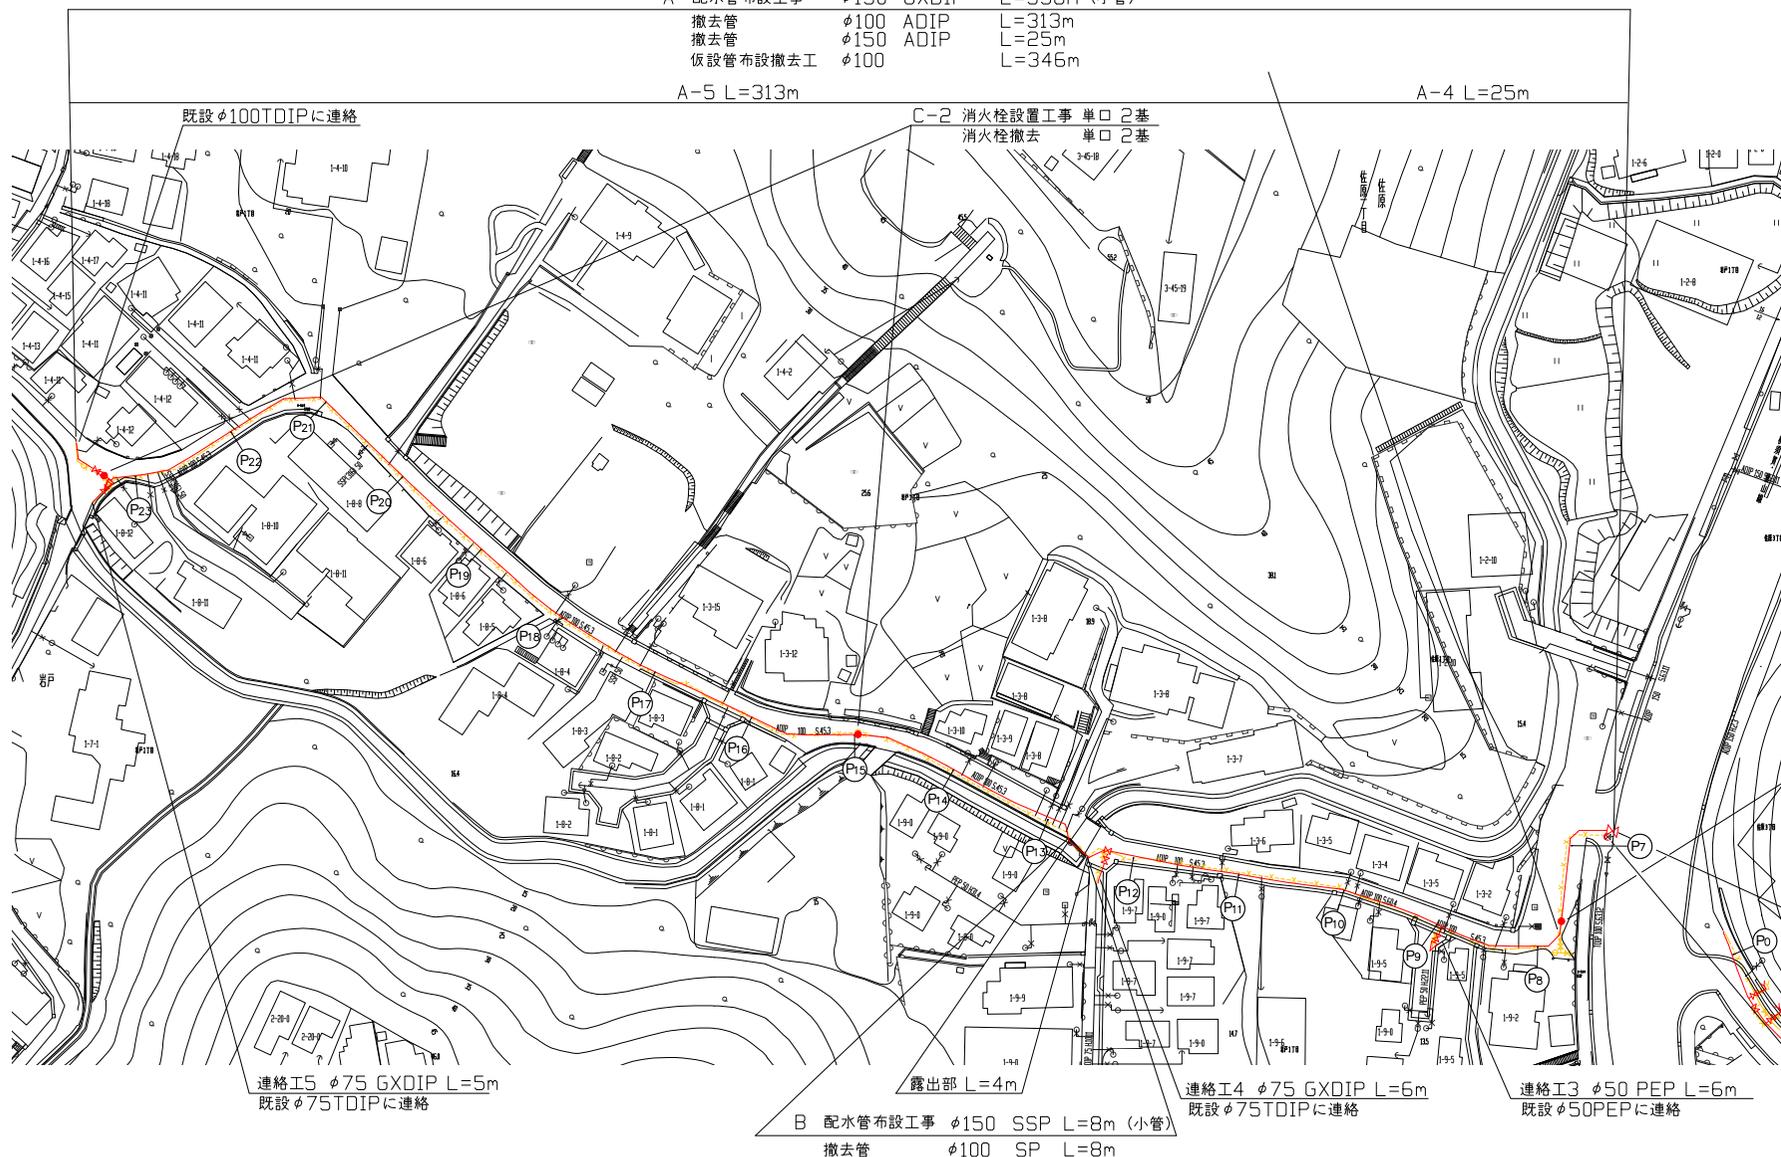

工事名				
岩戸地区配水管布設工事(2021の4)				
工事場所				
横須賀市岩戸1丁目3番先から 佐原3丁目21番先まで				
図面名称				
平面図2				
図面番号				
佐原21 B-1-2、C-2-3 久村01 A-3 大矢部25 B-3-4				
施工業者				
令和3年(2021年)12月				
課長	係長等	設計	監督	検査員
横須賀市上下水道局技術部水道管路課				
計画課			私道	無

原図用紙サイズ A1

C-1 消火栓設置工事 単口1基  
消火栓撤去 単口1基

不断水分岐工 φ150 x φ150  
既設φ150ADIPに穿孔

閉栓工1 φ150

連絡IS φ75 GXDIP L=5m  
既設φ75TDIPに連絡

露出部 L=4m








連絡I4 φ75 GXDIP L=6m  
既設φ75TDIPに連絡

連絡I3 φ50 PEP L=6m  
既設φ50PEPに連絡


B 配水管布設工事 φ150 SSP L=8m (小管)  
撤去管 φ100 SP L=8m

工 事 名				
岩戸地区配水管布設工事(2021の4)				
工 事 場 所				
横須賀市岩戸1丁目3番先から 佐原3丁目21番先まで				
図 面 名 称				
断面図、水管橋部詳細図、絶縁防食工				
図 面 番 号				
佐原21 B-1・2、C-2・3 久村01 A-3 大矢部25 B-3・4				
施 工 業 者				
令和3年(2021年) 12月				
課長	係長等	設計	監督	検査員
横須賀市上下水道局技術部水道管路課				
計画課			私道	無


断面図 S=1/50

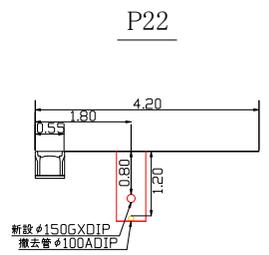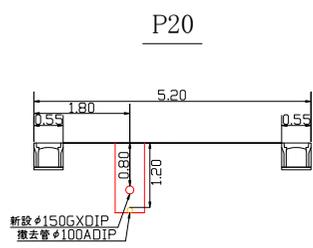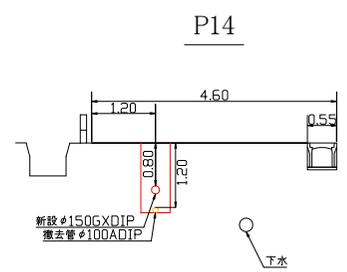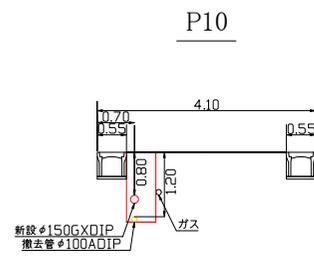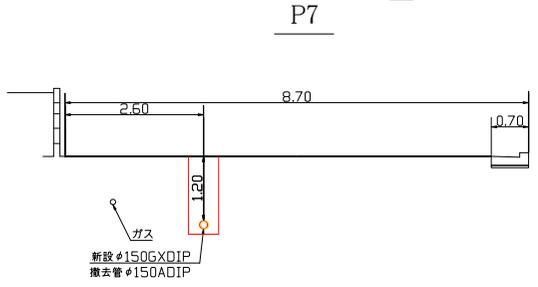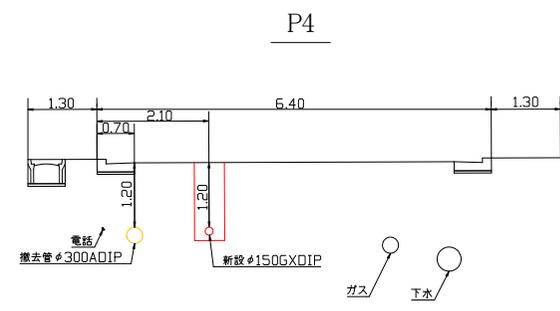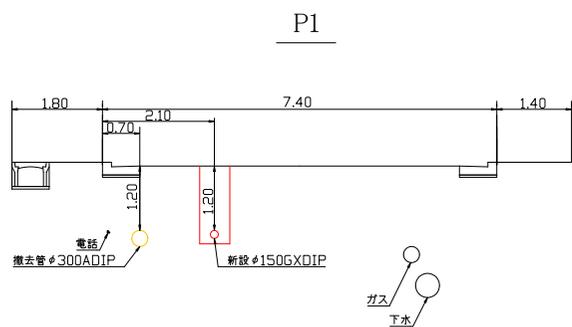

水管橋部詳細図

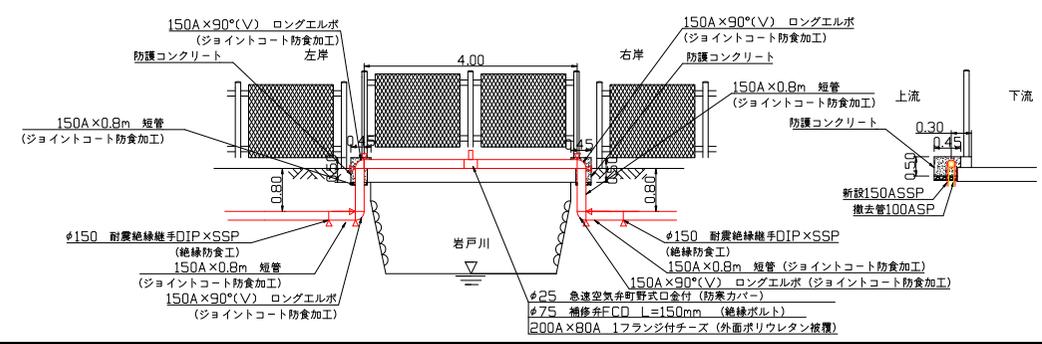

絶縁防食工

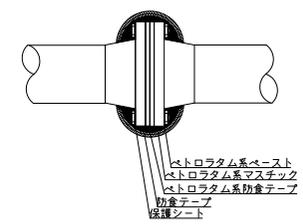

原図用紙サイズ A 1