

工事区間別内訳明細表

工事	区間	延長	土盛り	掘削方法(参考)	昼夜	埋戻し材料	先行掘削	仮舗装種類	仮舗装材料	舗装種類	路盤材料	試掘	備考
A	A-1	134m	0.8m	BH0.1m3	昼間	改良土	無	再密As=5cm	RC-40=25cm	密砕As=5cm,再粗As=5cm	RC-40=20cm	5m	市道・歩道
	A-2	45m	0.8~1.2m	BH0.1m3	夜間	改良土, RC-10	無	再密As=4cm	RC-40=10cm	密砕As=4cm	RC-40=10cm, RC-10=10cm	4m	【国道・歩道一般部】
	A-3	7m	1.2m	BH0.1m3	夜間	RC-40, RC-10	無	再密As=5cm, 再粗As=5cm	RC-40=20cm	排水性=5cm, 再粗改=5cm, 再粗=5cm	再生安定=25cm, RC-40=50cm	2m	【国道・車道】
	A-4	55m	0.8m	BH0.1m3	夜間	改良土	無	再密As=5cm	RC-40=25cm	密砕As=5cm, 再粗As=5cm	RC-40=20cm	3m	市道・歩道
	A-5	3m	0.8m	BH0.1m3	夜間	改良土	有	再密As=5cm	-	密砕As=5cm	RC-40=10cm	-	市道・歩道一般部
B	B-1	155m	0.8m	BH0.1m3	夜間	改良土	有	再密As=5cm	-	密砕As=5cm	RC-40=10cm	7m	市道・歩道一般部
	B-2	3m	0.8m	BH0.1m3	夜間	改良土	有	再密As=5cm	-	密砕As=5cm	RC-40=25cm	-	市道・歩道

工事概要

A 配水管布設工事	φ150 GXDIP	L=244m
B 配水管布設工事	φ100 GXDIP	L=158m
C 消火栓設置工事	単口	1基
撤去管	φ150 ADIP	L=448m
消火栓撤去	双口	1基

設計図 1/2枚

工事名	ハイランド地区配水管布設工事(2021の3)
工事場所	横須賀市ハイランド1丁目21番先から5丁目2番先まで
図面名称	平面図
図面番号	野比04 A-3・4, 久村24 C-4 久村20 C-1, 久村25 A・B・C-1
施工業者	

令和3年(2021年)12月

課長 係長等 設計 監督 検査員


横須賀市上下水道局 技術部水道管路課

計画課 計画 私有 無







ブロック番号: 5301, 5191, 4105

原図用紙サイズ A1

平面図 S=1/500

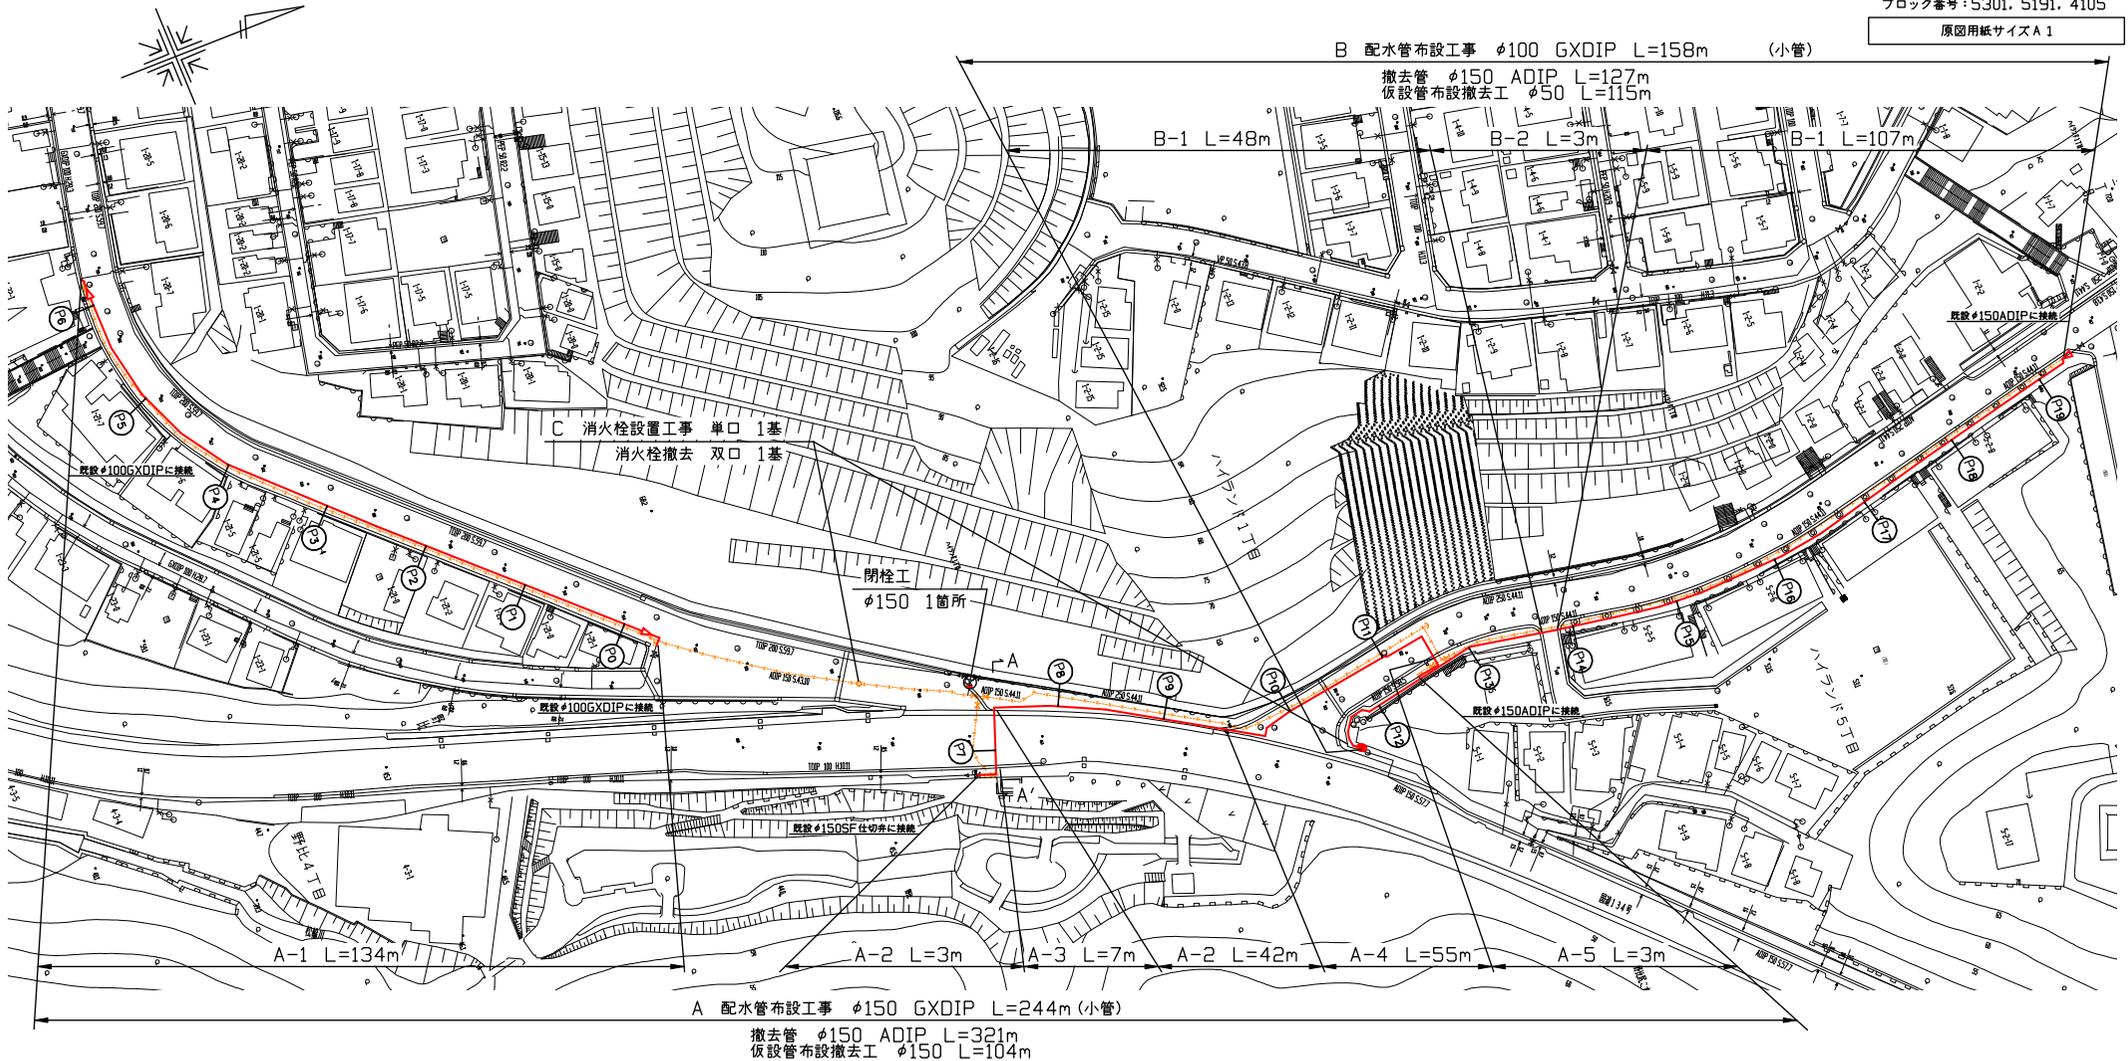

断面図 S=1/50

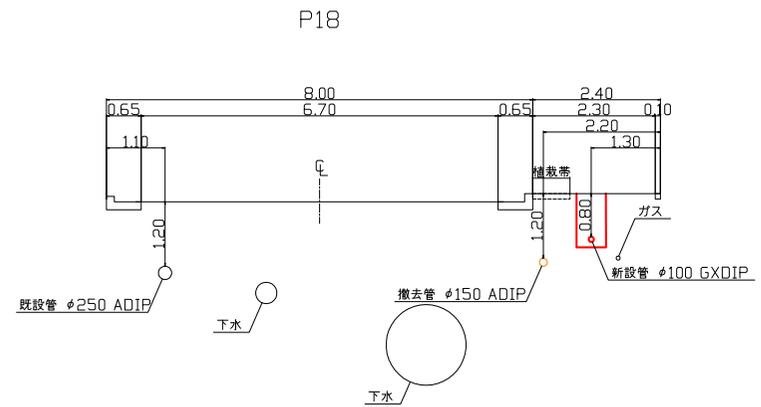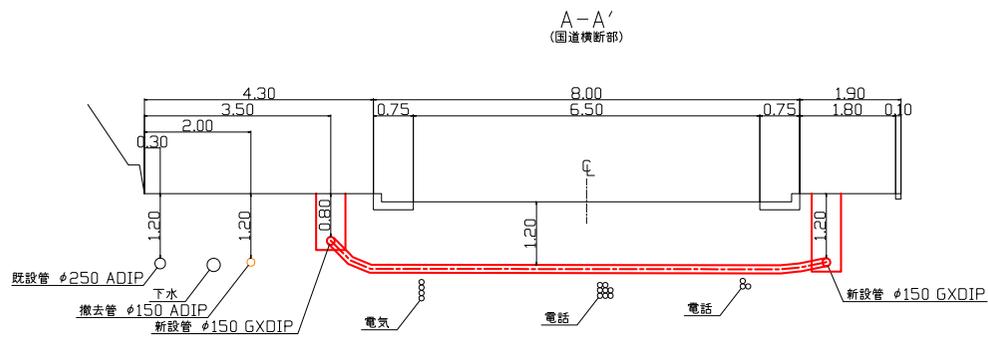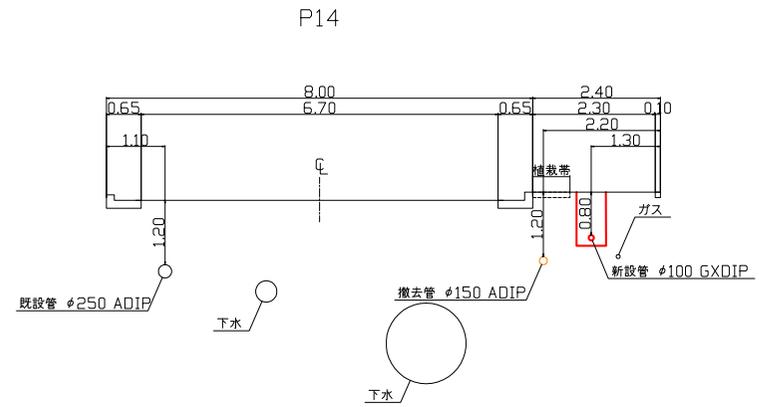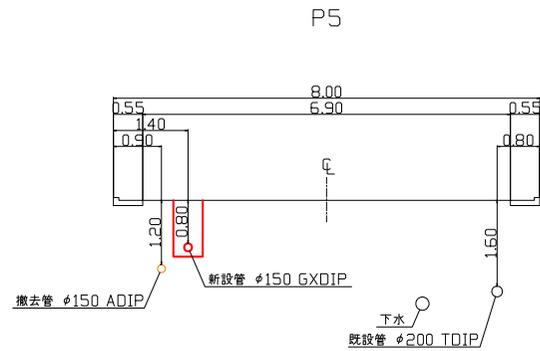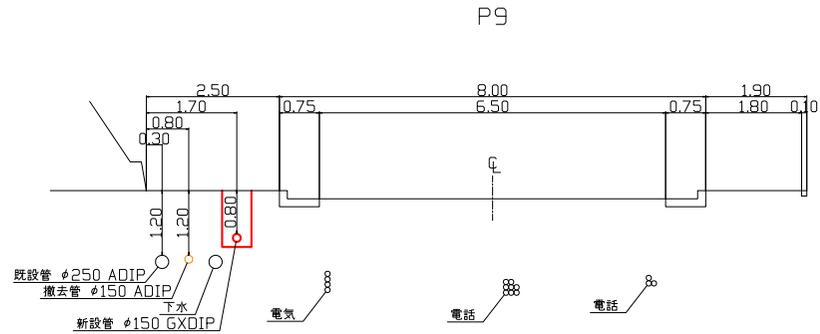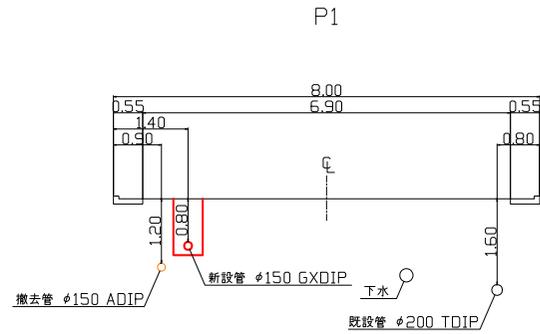

設計図 2/2枚

工事名
ハイランド地区配水管布設工事(2021の3)

工事場所
横須賀市ハイランド1丁目21番先から
5丁目2番先まで

図面名称
断面図

図面番号
野比04 A-3・4、久村24 C-4
久村20 C-1、久村25 A・B・C-1

施工業者

令和3年(2021年)12月
課長(係長等) 設計 監督 検査員

横須賀市上下水道局 技術部水道管路課

計画課 私有 無

原図用紙サイズ A1