

工事名
浦賀地区配水管布設工事(2021の1)

工事場所
横須賀市浦賀6丁目4番先から8番先まで

図面名称
平面図、断面図

図面番号
浦賀24-B-2、C-1・2・3
久比里04-A-3

施工業者

令和3年(2021年) 12月

課長 係長等 設計 監督 検査員

横須賀市上下水道局技術部水道管路課

計画課 私有道 無

原図用紙サイズ A 1

ブロック番号 2204

工事概要

A 配水管布設工事 φ50 PEP L=282m

B 配水管布設工事 φ75 GXDIP L=194m


撤去管 φ100 ADIP L=313m

撤去管 φ75 ADIP L=163m

平面図 S=1/500



断面図 S=1/50

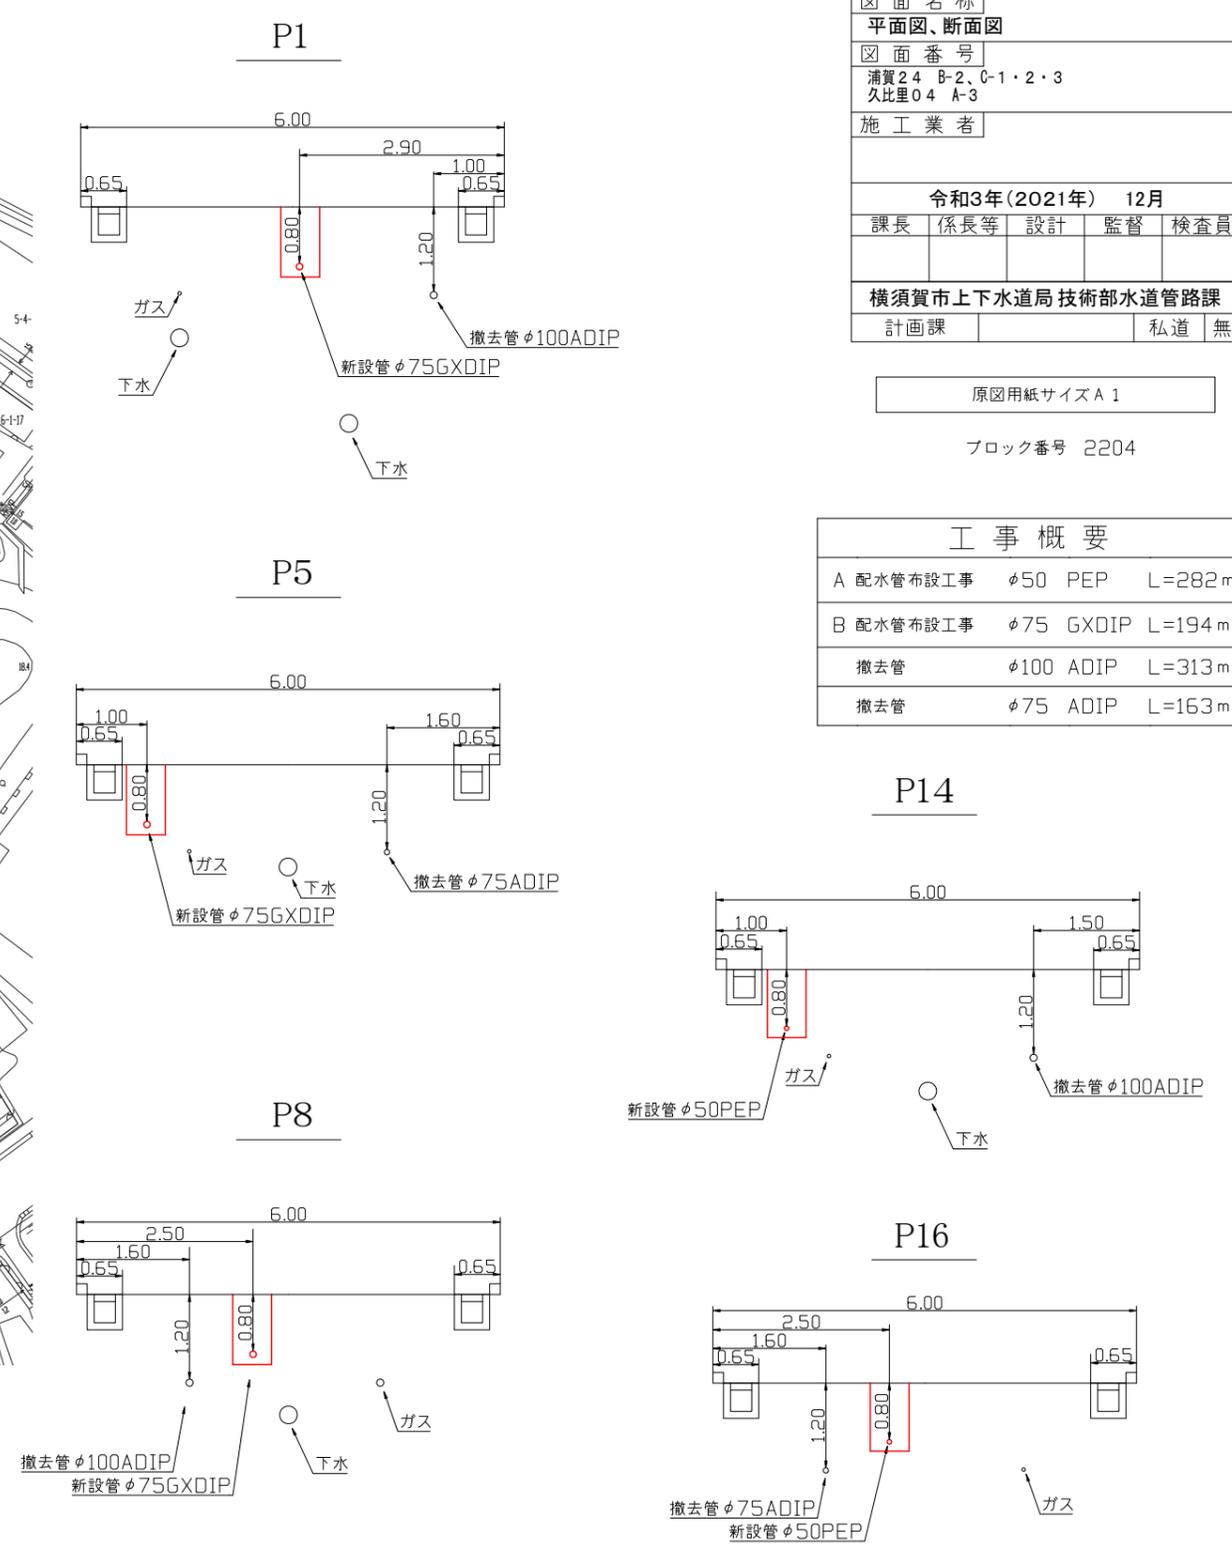

工事区間別内訳明細表

工事	土被り	掘削方法(参考)	昼夜	試掘	既設路盤	既設舗装	埋戻材	先行路盤	復旧路盤	復旧舗装	本復旧	その他
A工事	0.8m	ハケ約0.1m 3	昼間	16m	RC-40=20cm	AS密粒=5cm	改良土	有	RC-40=25cm	再生AS密粒=5cm	AS密粒5cm	歩車道
B工事	0.8m	ハケ約0.1m 3	昼間	12m	RC-40=20cm	AS密粒=5cm	改良土	有	RC-40=25cm	再生AS密粒=5cm	AS密粒5cm	歩車道