


断面図 S=1/50

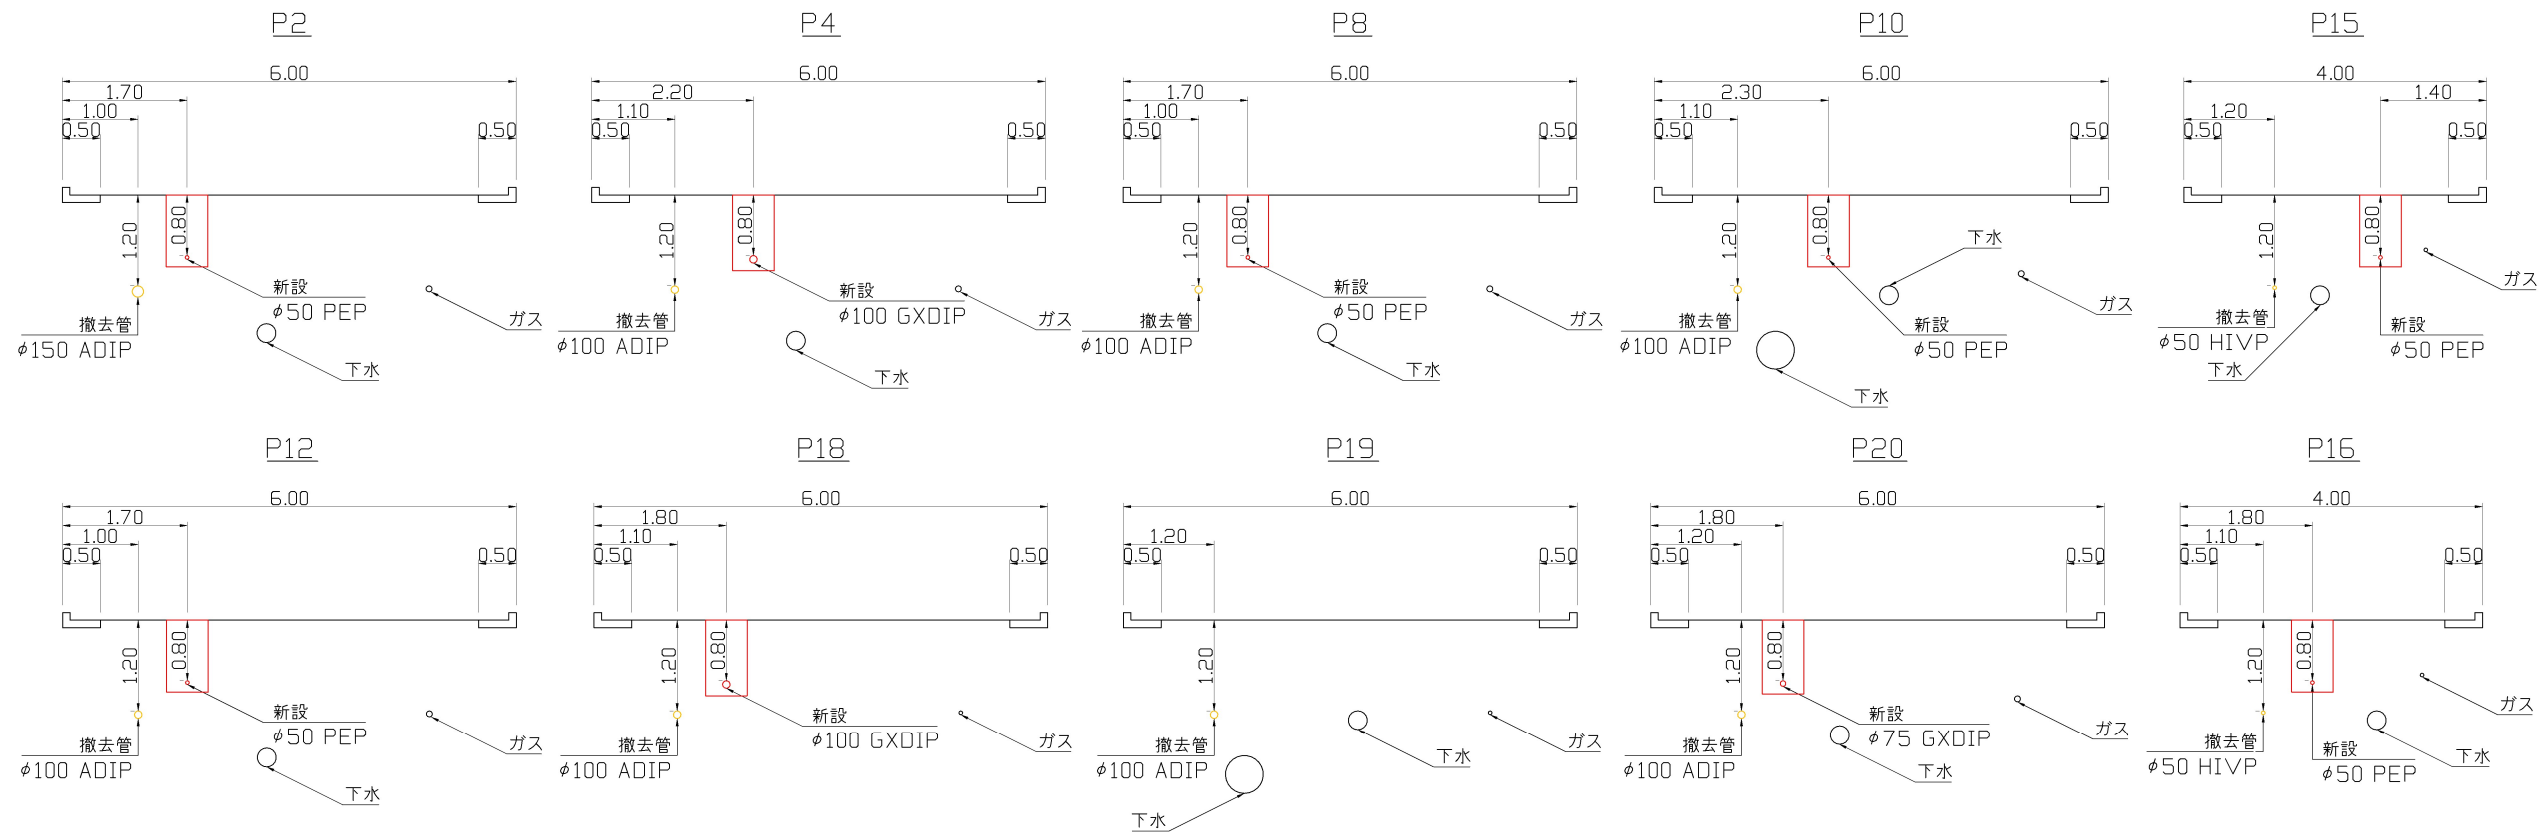

平面図 S=1/50



設計図 1/1枚

工事名	ハイランド地区配水管布設工事(2021の4)			
工事場所	横須賀市ハイランド2丁目4番先から12番先まで			
図面名称	平面図、断面図			
図面番号	久村-22 B3、4 久村-23 B1~3			
施工業者				
令和3年(2021年) 12月	課長	係長等	設計	監督 検査員
横須賀市上下水道局技術部水道管路課				
計画課		私道	無	

原図用紙サイズ A 1
ブロック番号 4104、5191

工事概要			
A 配水管布設工事	φ 50 PEP	L=314m	
B 配水管布設工事	φ100 GXDIP	L= 75m	
C 配水管布設工事	φ 75 GXDIP	L= 27m	
撤去管	φ100 ADIP	L=306m	
撤去管	φ150 ADIP	L= 68m	
撤去管	φ 50 HIVP	L= 70m	
消火栓撤去	単口	1基	

工事区間別内訳明細表												
区間	延長	土被り	掘削方法(参考)	昼夜	埋戻材料	先行路盤	既設路盤	既設舗装	路盤材料	仮復旧舗装	本復旧	試掘
A	314m						RC-40=20cm	AS密粒=5cm	RC-40=25cm	再生密粒AS=5cm	AS密粒=5cm	11m
C	27m	0.8m	ハカ約0.1m3	昼間	改良土	有						4m
B1	73m											6m
B2	2m					無	AS安定処理=10cm RC-40=20cm	密粒ギャップAS=5cm	再生AS安定処理=10cm RC-40=20cm	再生密粒AS=5cm RC-40=30cm	密粒ギャップAS=5cm	-