


平面図 S=1/500


設計図 1/1枚				
工事名				
内川地区配水管布設工事 (2021の1)				
工事場所				
横須賀市内川1丁目3番先から7番先まで				
図面名称				
平面図、断面図				
図面番号				
佐原08 B-4, C-3・4 佐原09 C-1 佐原13 A-3				
施工業者				
令和4年(2022年)1月				
課長	係長等	設計	監督	検査員
横須賀市上下水道局 技術部水道管路課				
計画課			私道	無

原図用紙サイズ A 1  
ブロック番号 3154

工事概要			
A	配水管布設工事	φ150 GXDIP	L=323m
B	消火栓設置工事	単口	2基
	撤去管	φ100 ADIP	L=318m
	撤去管	φ100 KDIP	L=5m
	消火栓撤去	単口	2基

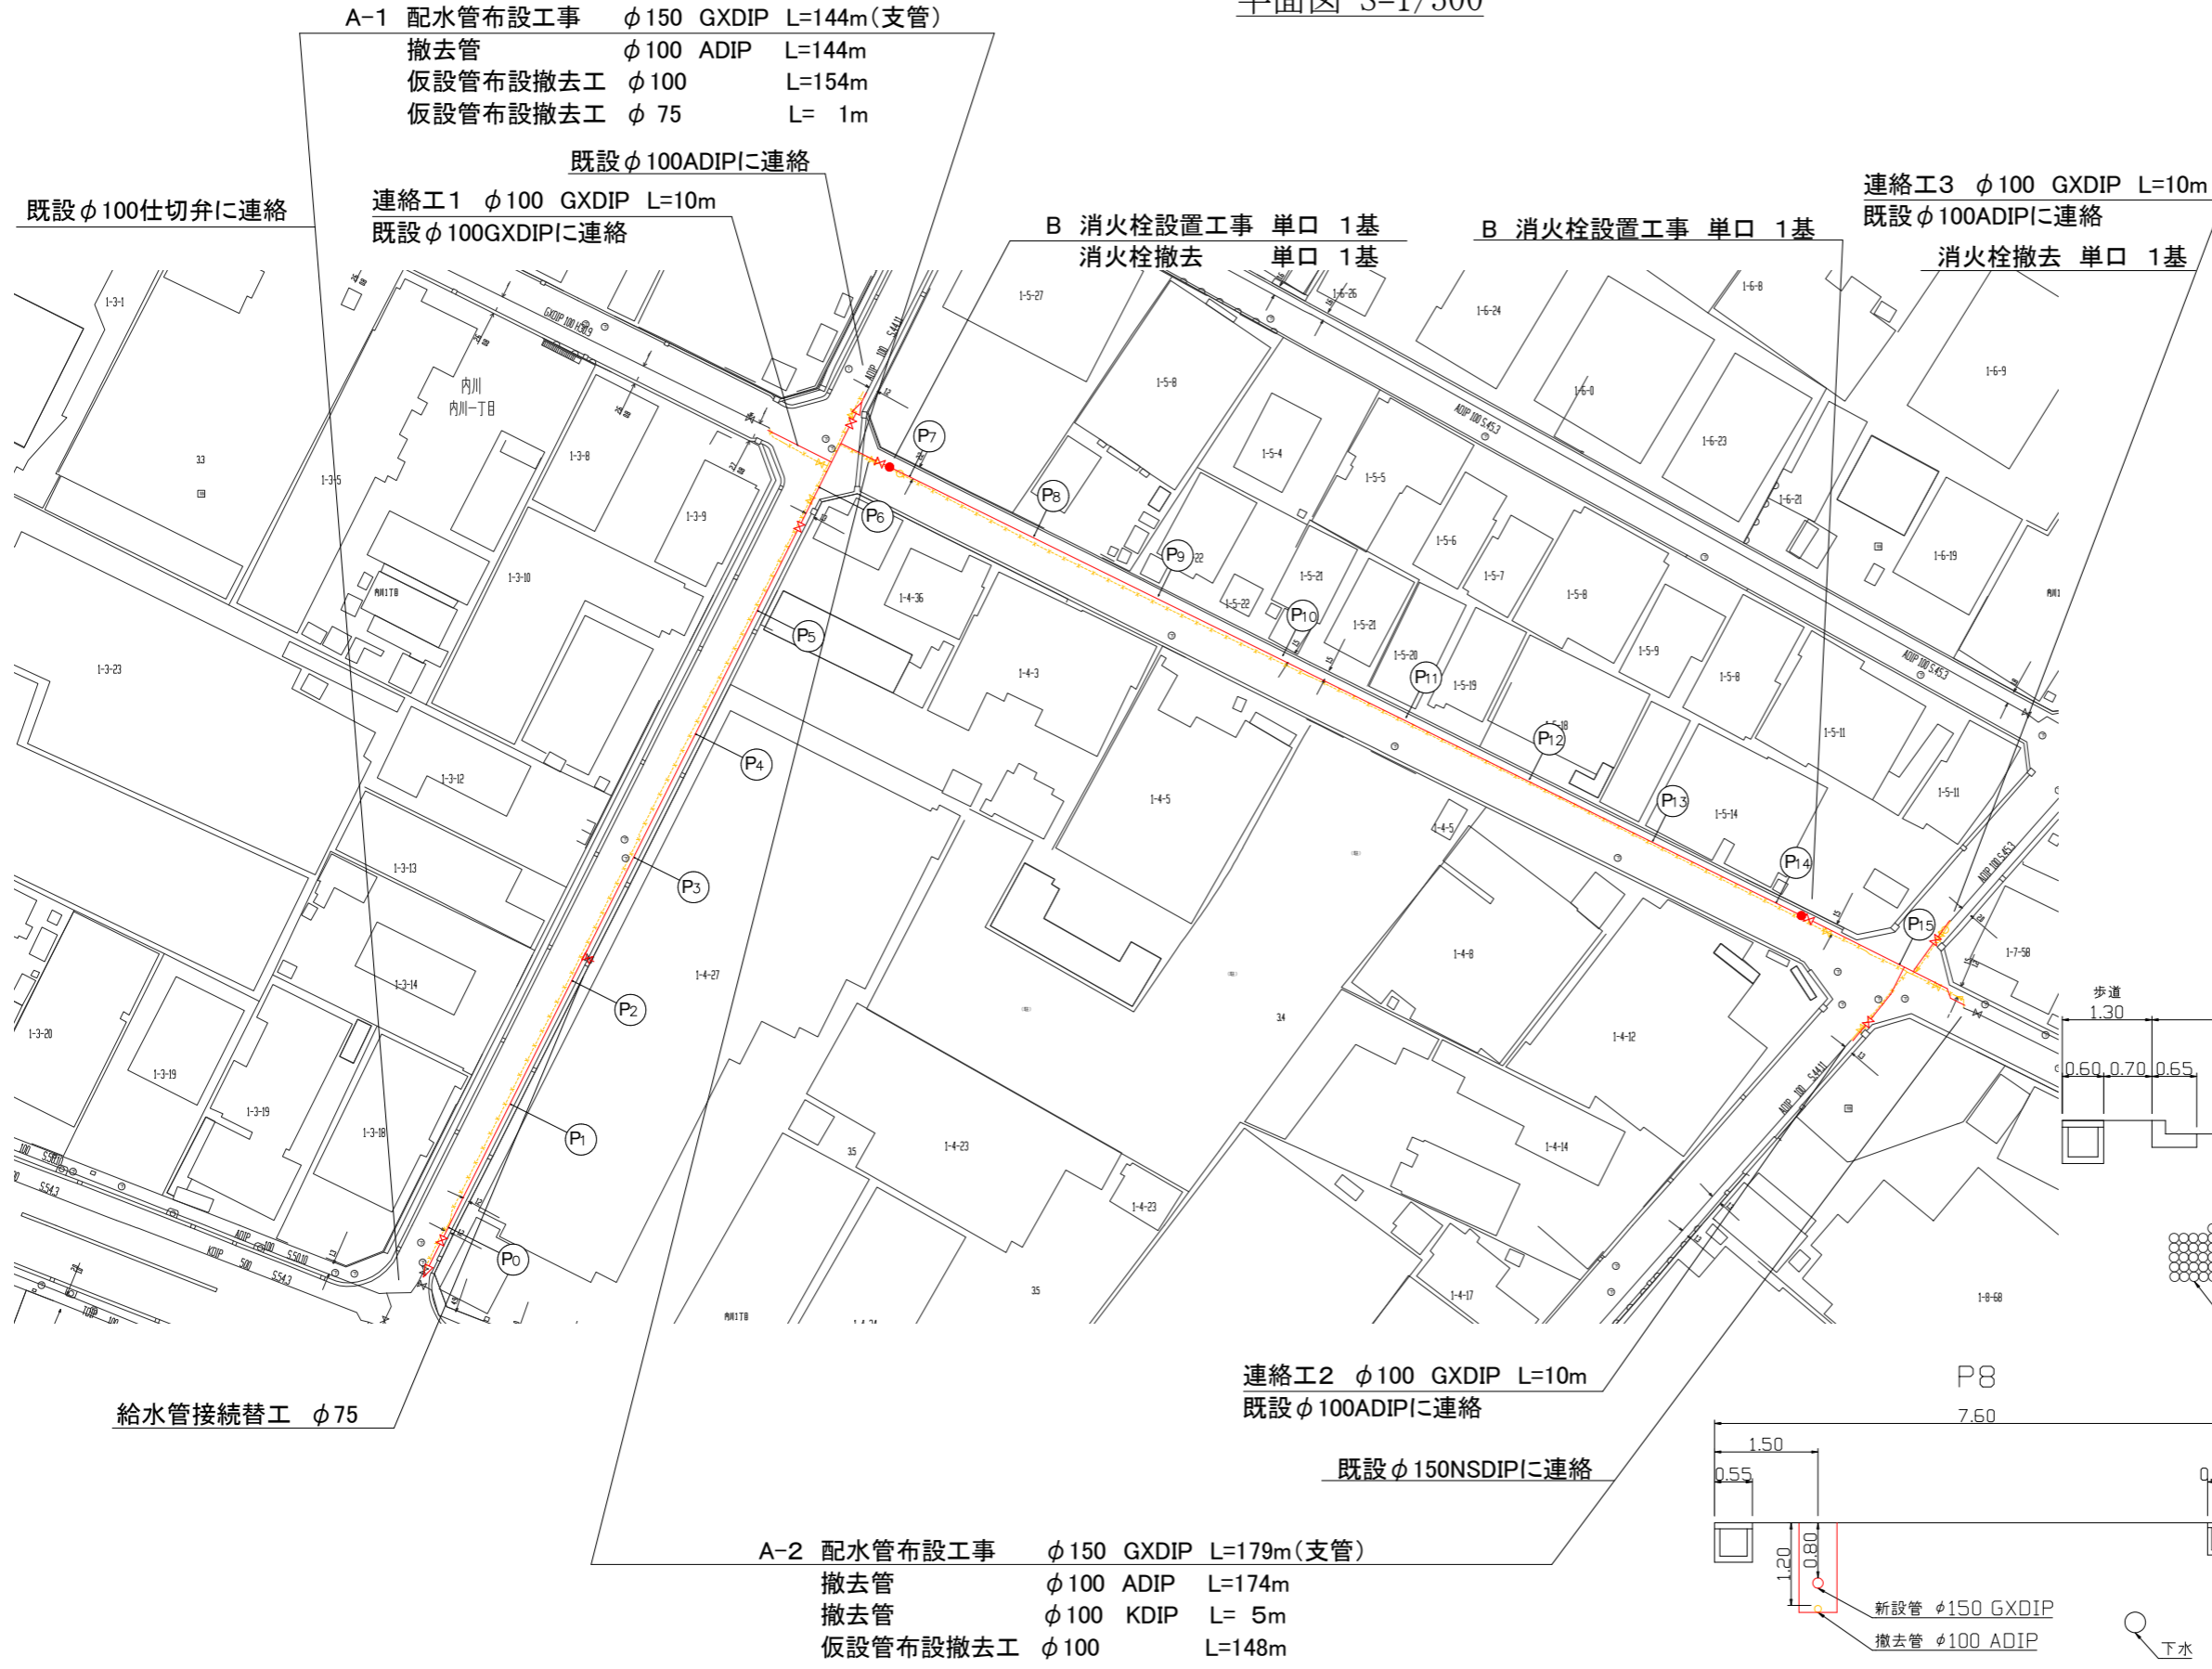

断面図 S=1/50

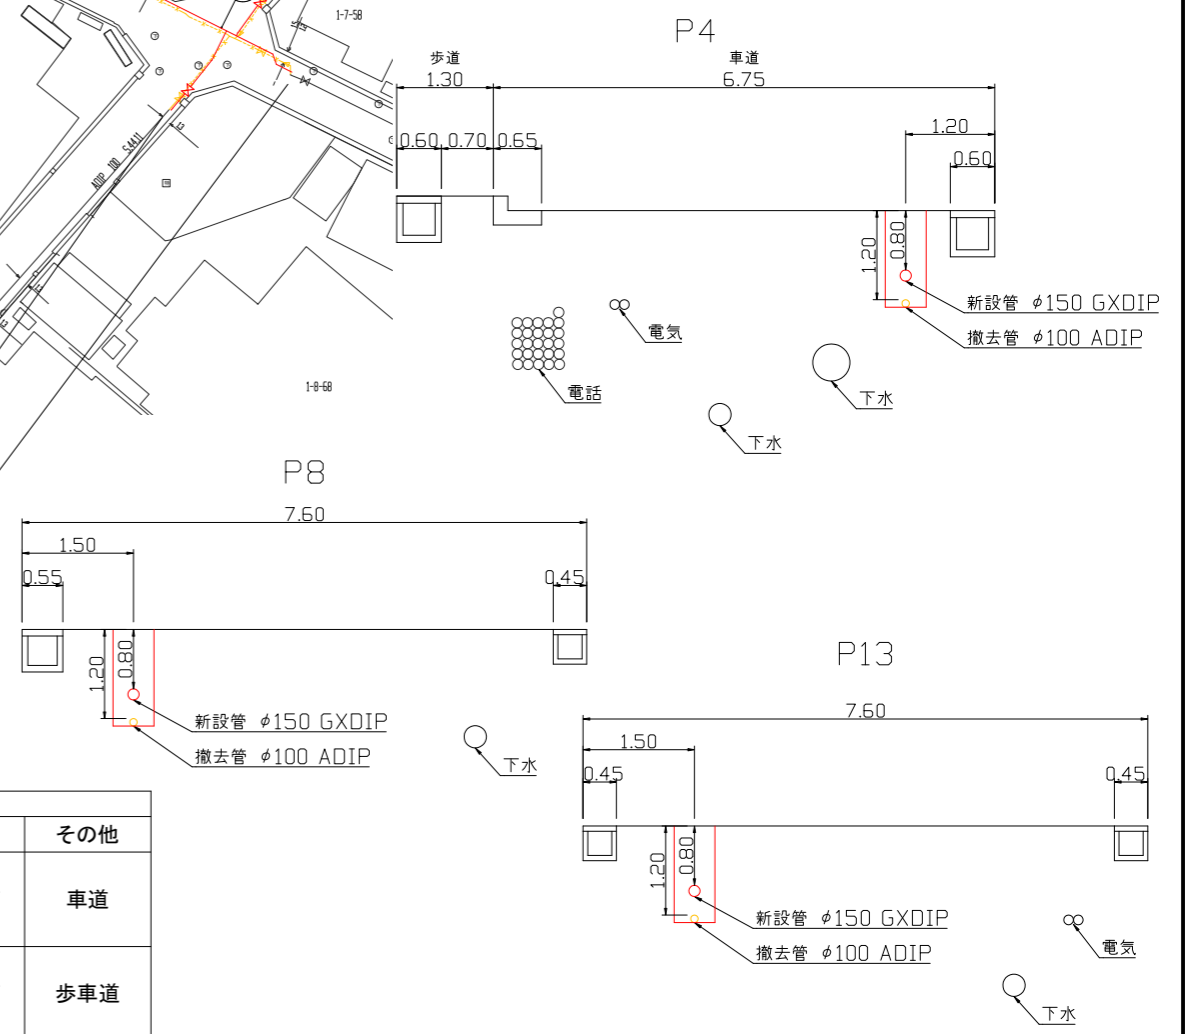

工事区間別内訳明細表														
工事	延長	土被り	掘削方法(参考)	昼夜	試掘	既設路盤	既設舗装	埋戻材	先行路盤	仮復旧路盤	仮復旧舗装	復旧路盤	本復旧	その他
A-1	144m	0.8m	バックホウ0.1m3	昼間	5m	安定処理=10cm HMS-25=10cm RC-40=20cm	AS密粒=5cm AS粗粒=5cm	改良土	無	RC-40=40cm	再生AS密粒=5cm 再生AS粗粒=5cm	再生瀝青安定処理=10cm RC-40=30cm	AS密粒=5cm 切削オーバーレイ は夜間施工	車道
A-2	179m	0.8m	バックホウ0.1m3	昼間	5m	安定処理=10cm RC-40=20cm	AS密粒=5cm	改良土	無	RC-40=30cm	再生AS密粒=5cm	再生瀝青安定処理=10cm RC-40=20cm	AS密粒=5cm 切削オーバーレイ は夜間施工	歩車道