

工事名
長沢地区配水管布設工事(2021の1)

工事場所
横須賀市長沢3丁目31番先から23番先まで

図面名称
平面図、断面図

図面番号
野比06 C-4、野比07 B-1, C-1・2
野比12 A-1

施工業者

令和4年(2022年) 1月

課長 係長等 設計 監督 検査員

横須賀市上下水道局 技術部水道管路課

計画課 私有 無

原図用紙サイズ A 1

ブロック番号 4107


工事概要

A	配水管布設工事	φ150 GXDIP	L=434m
B	配水管布設工事	φ100 GXDIP	L=13m
C	消火栓設置工事	単口	3基
	撤去管	φ150 ADIP	L=434m
	撤去管	φ100 ADIP	L=13m
	消火栓撤去	双口	3基

平面図 S=1/500



断面図 S=1/50

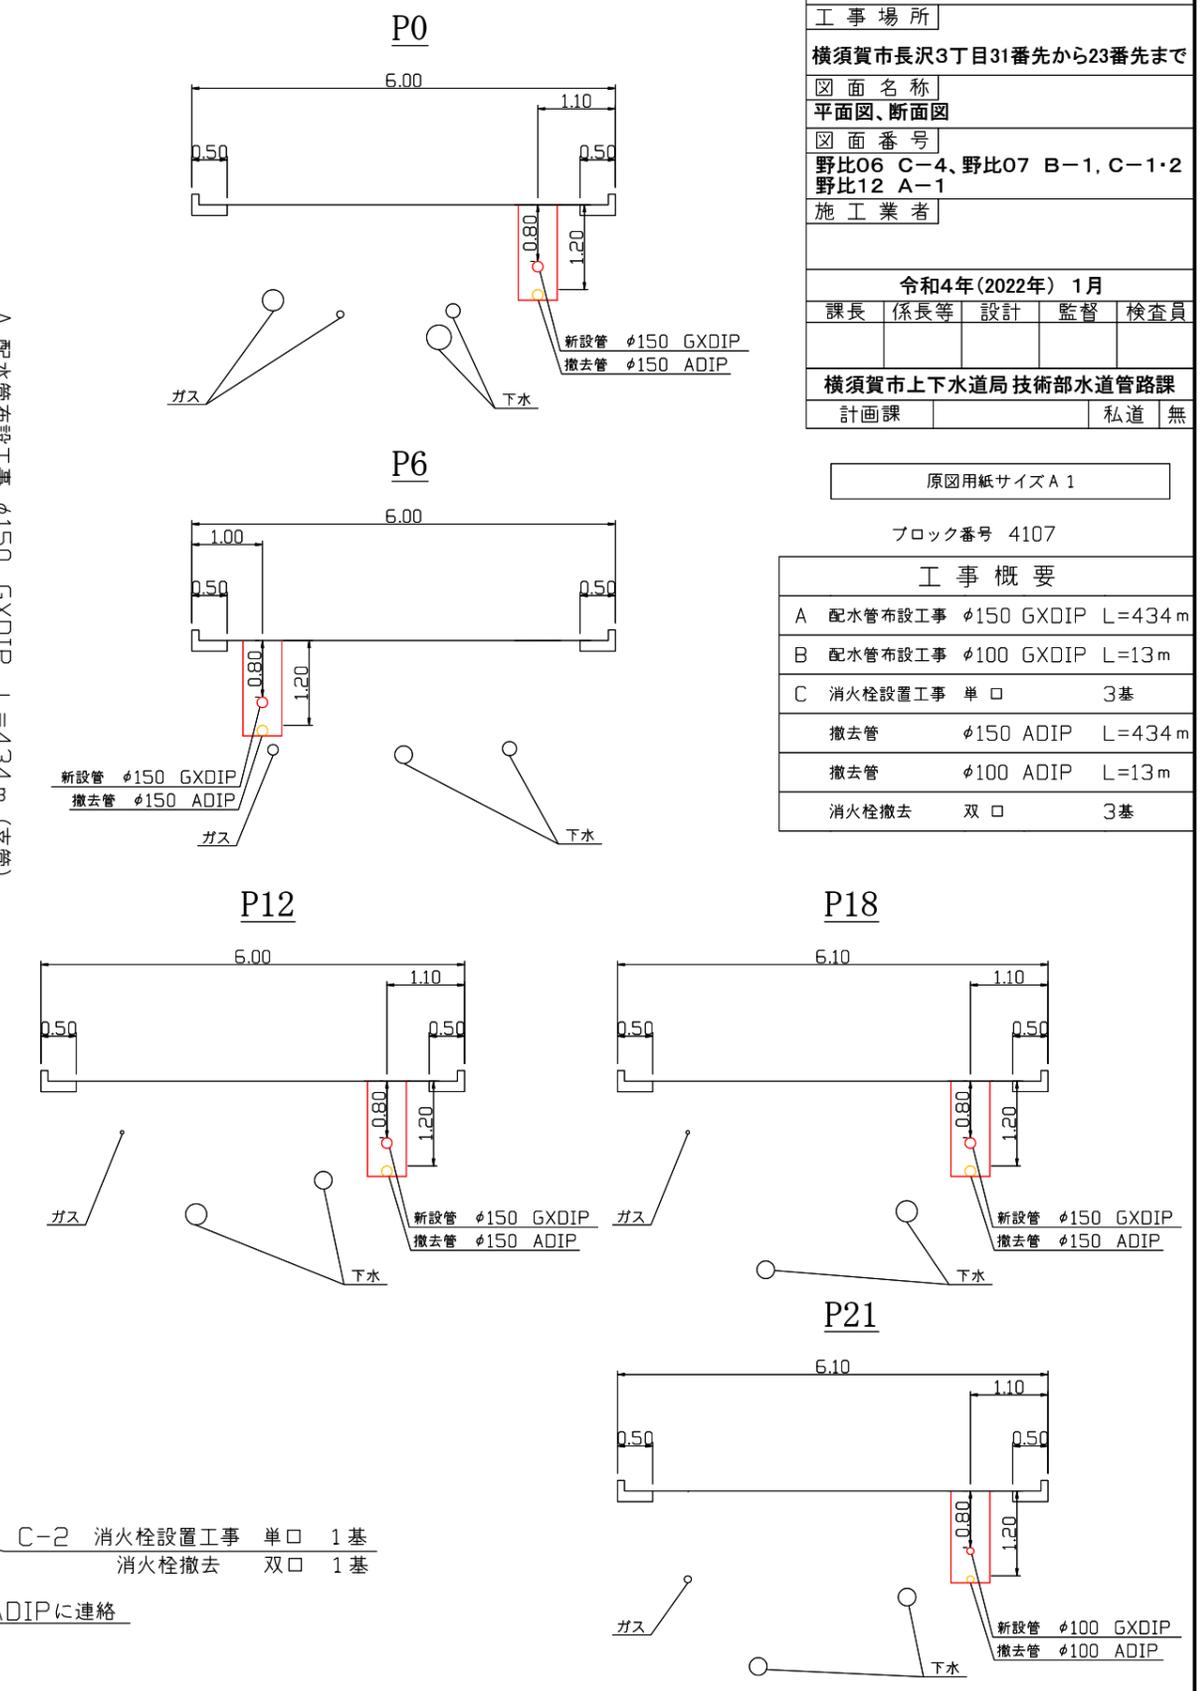

工事区別内訳明細表

区間	延長	土被り	掘削方法(参考)	昼夜	試掘	既設舗装構成	埋戻材	先行路盤	仮復旧路盤	仮復旧舗装	本復旧路盤	本復旧舗装	その他
A-1	165m	0.8m	バックホウ0.1m3	昼間	6m	RC-40=20cm, AS=15cm	改良土	無	RC-40=30cm	再生AS密粒=5cm	RC-40=20cm, 再生安定処理=10cm	AS密粒=5cm	歩車道
A-2	269m	0.8m	バックホウ0.1m3	昼間	12m	RC-40=20cm, AS=5cm	改良土	有	-	再生AS密粒=5cm	RC-40=25cm	AS密粒=5cm	歩車道
B	13m	0.8m	バックホウ0.1m3	昼間	2m	RC-40=20cm, AS=5cm	改良土	有	-	再生AS密粒=5cm	RC-40=25cm	AS密粒=5cm	歩車道