


平面図 S=1/500

断面図 S=1/50

A 配水管布設工事 φ50 PEP L=504m (小管)
 撤去管 φ50 HIVP L=507m
 撤去管 φ100 TDIP L=188m
 仮設管布設撤去工 φ50 L=298m

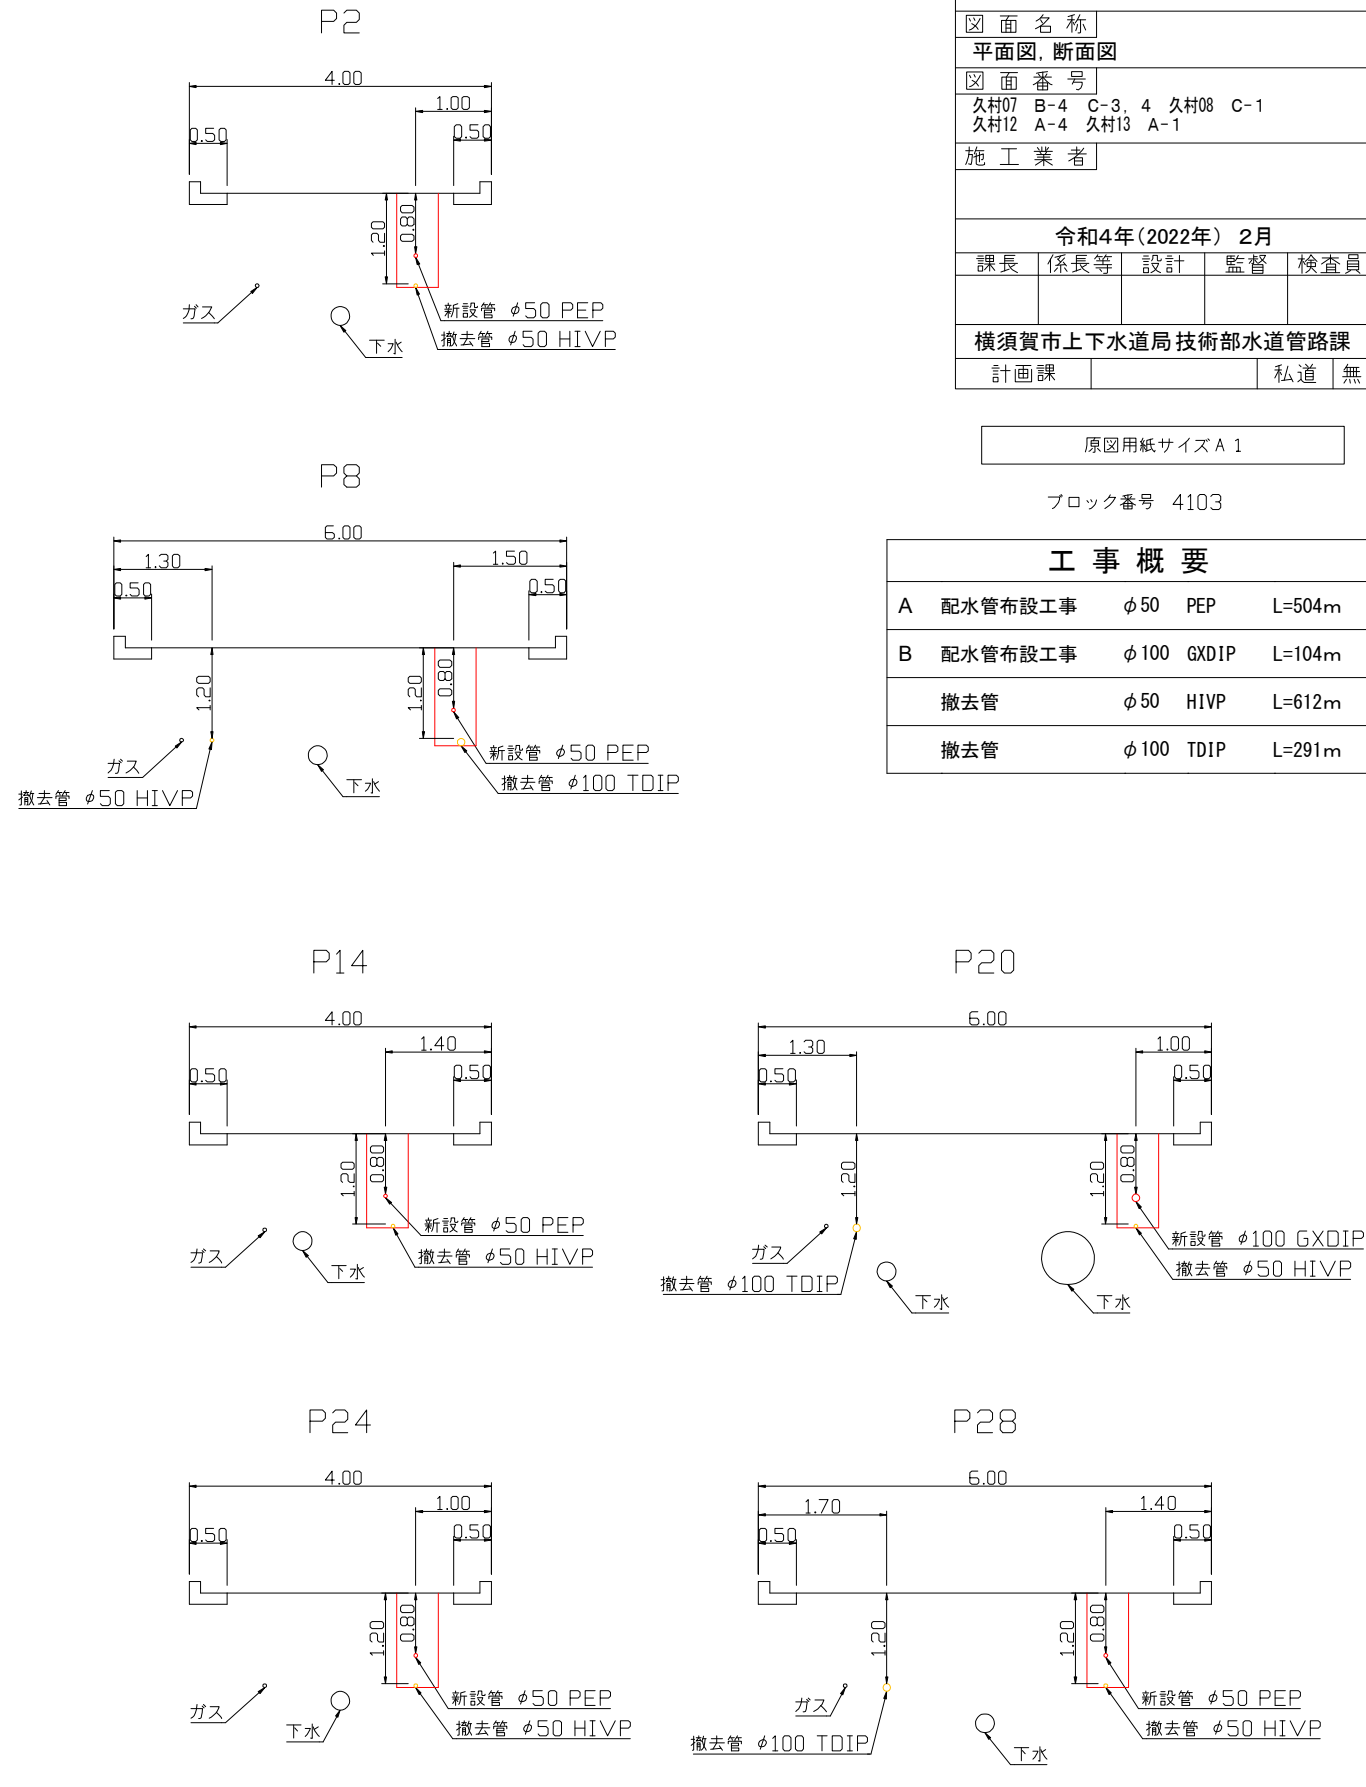

設計図 1/1枚

工事名	ハイランド地区配水管布設工事(2021の5)			
工事場所	横須賀市ハイランド3丁目28番先から35番先まで			
図面名称	平面図, 断面図			
図面番号	久村07 B-4 C-3, 4 久村08 C-1 久村12 A-4 久村13 A-1			
施工業者				
令和4年(2022年)2月	課長	係長等	設計	監督 検査員
横須賀市上下水道局技術部水道管路課				
計画課			私道	無

原図用紙サイズ A 1
 ブロック番号 4103

工事概要

A	配水管布設工事	φ50 PEP	L=504m
B	配水管布設工事	φ100 GXDIP	L=104m
	撤去管	φ50 HIVP	L=612m
	撤去管	φ100 TDIP	L=291m

工事区間別内訳明細表

工事	土被り	掘削方法(参考)	昼夜	試掘	既設路盤	既設舗装	埋戻材	先行路盤	復旧路盤	仮復旧舗装	本復旧	その他
A工事	0.8m	バックホウ0.1m3	昼間	17m	RC-40=20cm	AS密粒=5cm	改良土	有	RC-40=25cm	再生AS密粒=5cm	別途工事にて施工	歩車道
B工事	0.8m	バックホウ0.1m3	昼間	4m	RC-40=20cm	AS密粒=5cm	改良土	有	RC-40=25cm	再生AS密粒=5cm	別途工事にて施工	歩車道