



工事名	小矢部地区配水管布設工事(2022の1)
工事場所	横須賀市小矢部3丁目11番先から14番先まで
図面名称	平面図
図面番号	衣笠18 B-4、衣笠19 B-1 C-1・2 衣笠24 A-1
施工業者	
令和4年(2022年) 4月	
課長	保長等
設計	監督
検査員	
横須賀市上下水道局技術部水道管路課	
計画課	私道 有

原図用紙サイズ A1
ブロック番号 4303

工事概要	
A	配水管布設工事 φ200 GXDIP L=334m
B	配水管布設工事 φ50 PEP L=164m
C	消火栓設置工事 単口 1基
撤去管	φ250 ADIP L=330m
撤去管	φ75 TDIP L=94m
消火栓撤去	双口 1基

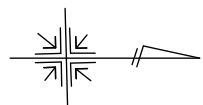

平面図 S=1/500

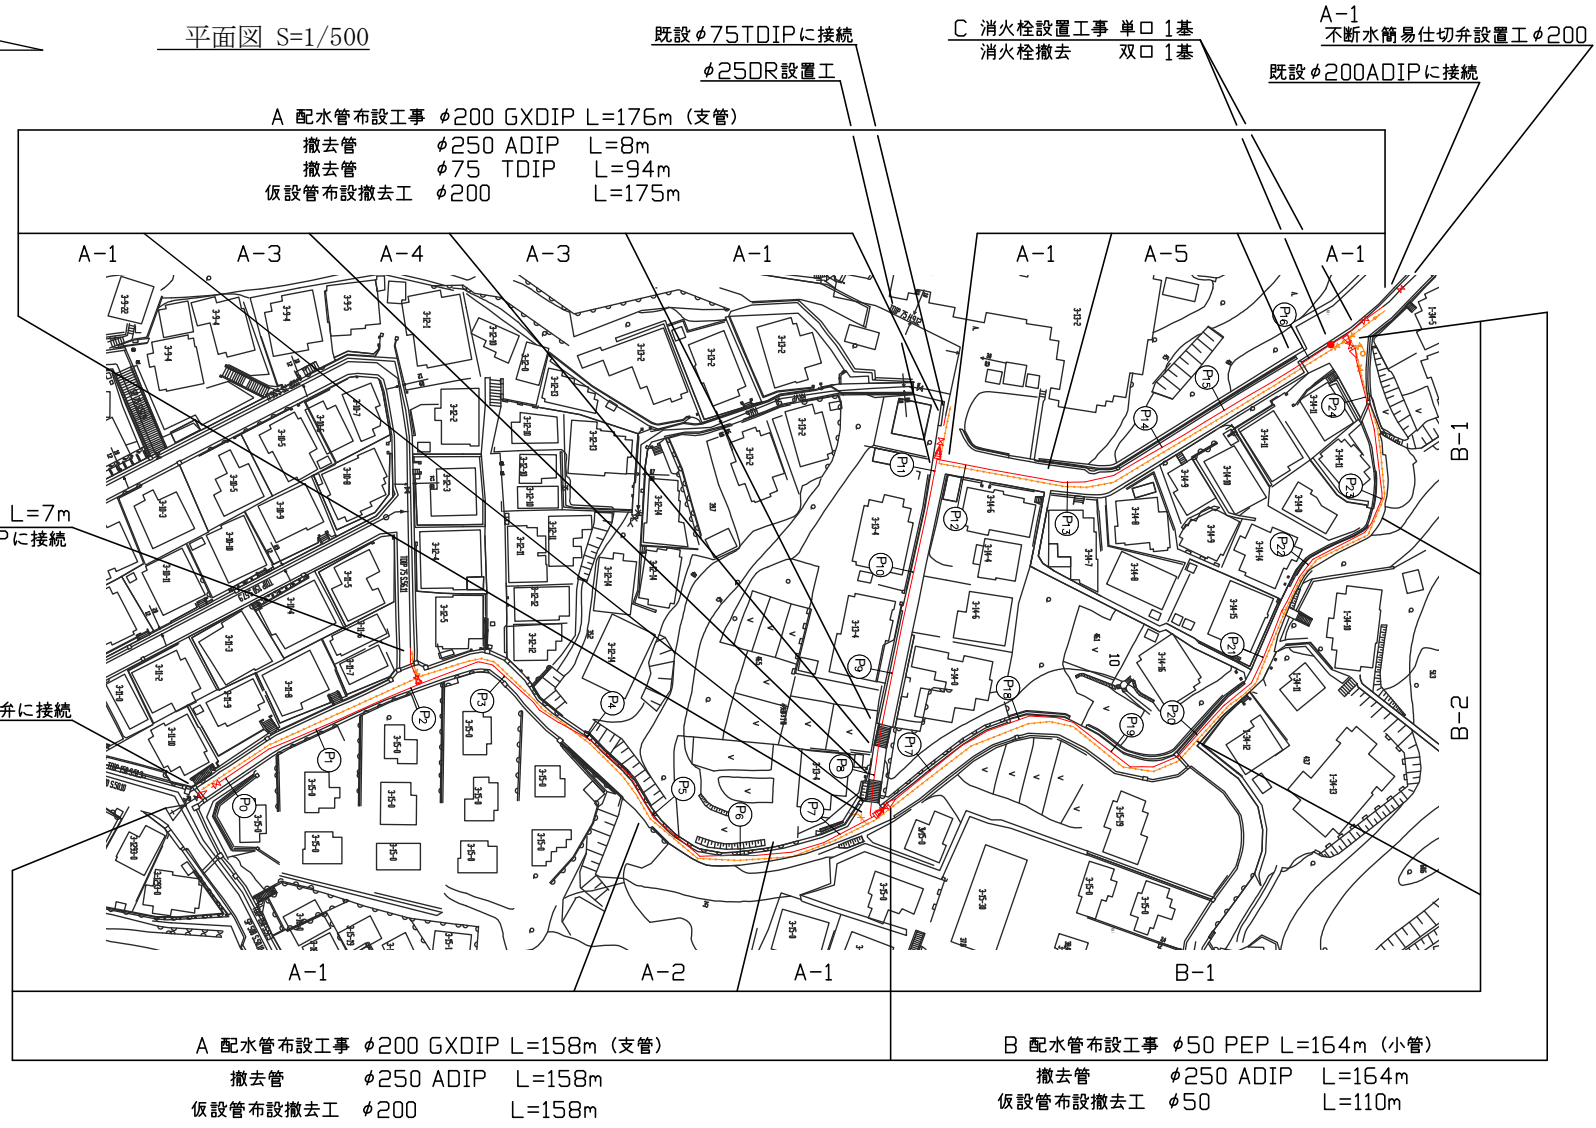

連絡工
φ75 GXDIP L=7m
既設φ75TDIPに接続

既設φ250仕切弁に接続

A 配水管布設工事 φ200 GXDIP L=158m (支管)
撤去管 φ250 ADIP L=158m
仮設管布設撤去工 φ200 L=158m

B 配水管布設工事 φ50 PEP L=164m (小管)
撤去管 φ250 ADIP L=164m
仮設管布設撤去工 φ50 L=110m

工事区間別内訳明細表

区間	延長	土被り	掘削方法(参考)	昼夜	試掘	既設路盤	既設舗装	埋戻材	先行路盤	復旧路盤	仮復旧舗装	本復旧	その他
A-1	233m	0.8m	バックホウ0.1m3	昼間	15m	RC-40=20cm	AS密粒=5cm	改良土	有	RC-40=25cm	再生AS密粒=5cm	AS密粒=5cm	歩車道
A-2	30m	0.8m	人力	昼間	3m	RC-40=20cm	AS密粒=5cm	改良土	有	RC-40=25cm	再生AS密粒=5cm	AS密粒=5cm	歩車道
A-3	10m	0.8m	人力	昼間	4m	RC-40=10cm	CO=15cm(階段)	改良土	有	RC-40=20cm(舗装時10cmすきとり)	再生AS密粒=5cm	CO=15cm(階段)	歩道
A-4	6m	0.8m	人力	昼間	-	RC-40=10cm	AS密粒=5cm	改良土	有	RC-40=10cm	再生AS密粒=5cm	AS密粒=5cm	歩道
A-5	55m	0.8m	バックホウ0.1m3	昼間	4m	RC-40=20cm	CO=10cm	改良土	有	RC-40=25cm(舗装時5cmすきとり)	再生AS密粒=5cm	CO=10cm	歩車道
B-1	103m	0.8m	バックホウ0.1m3	昼間	8m	RC-40=20cm	AS密粒=5cm	改良土	有	RC-40=25cm	再生AS密粒=5cm	AS密粒=5cm	歩車道
B-2	61m	0.8m	人力	昼間	4m	RC-40=20cm	AS密粒=5cm	改良土	有	RC-40=25cm	再生AS密粒=5cm	AS密粒=5cm	歩車道

断面図 S=1/50

設計図 2/2枚			
工事名			
小矢部地区配水管布設工事(2022の1)			
工事場所			
横須賀市小矢部3丁目11番先から14番先まで			
図面名称			
断面図			
図面番号			
衣笠18 B-4, 衣笠19 B-1 C-1・2 衣笠24 A-1			
施工業者			
令和4年(2022年) 4月			
課長	係長等	設計	監督 検査員
横須賀市上下水道局技術部水道管路課			
計画課		私道	有

原図用紙サイズ A1

