



改修前

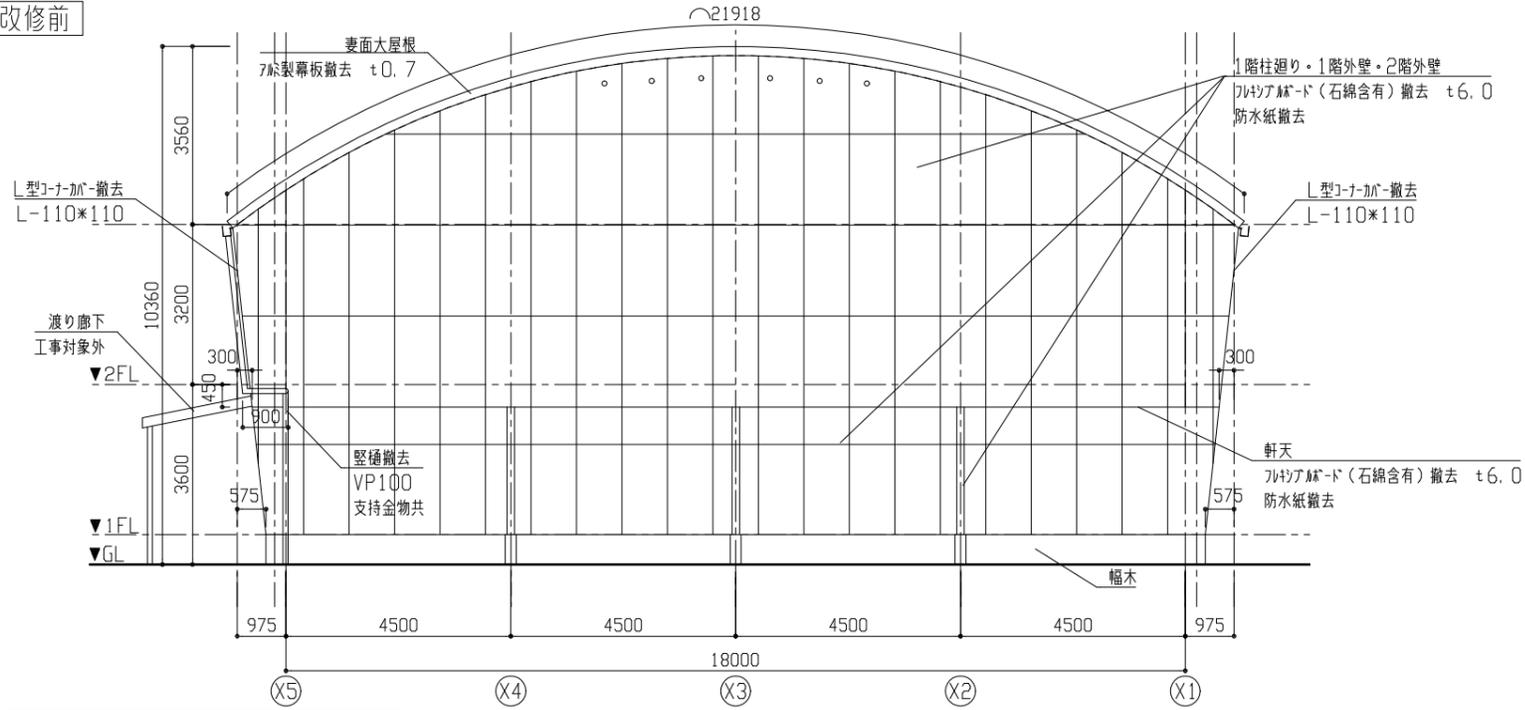


体育館 北側立面図 1: 100

建具寸法表		
記号	建具寸法(全体) W*H	か所
AW-1	2470*700	2
AW-2	2470*1170	1


建具周囲シーリング撤去(4方) : 15*10程度
建具水切りシーリング撤去 : 15*10程度

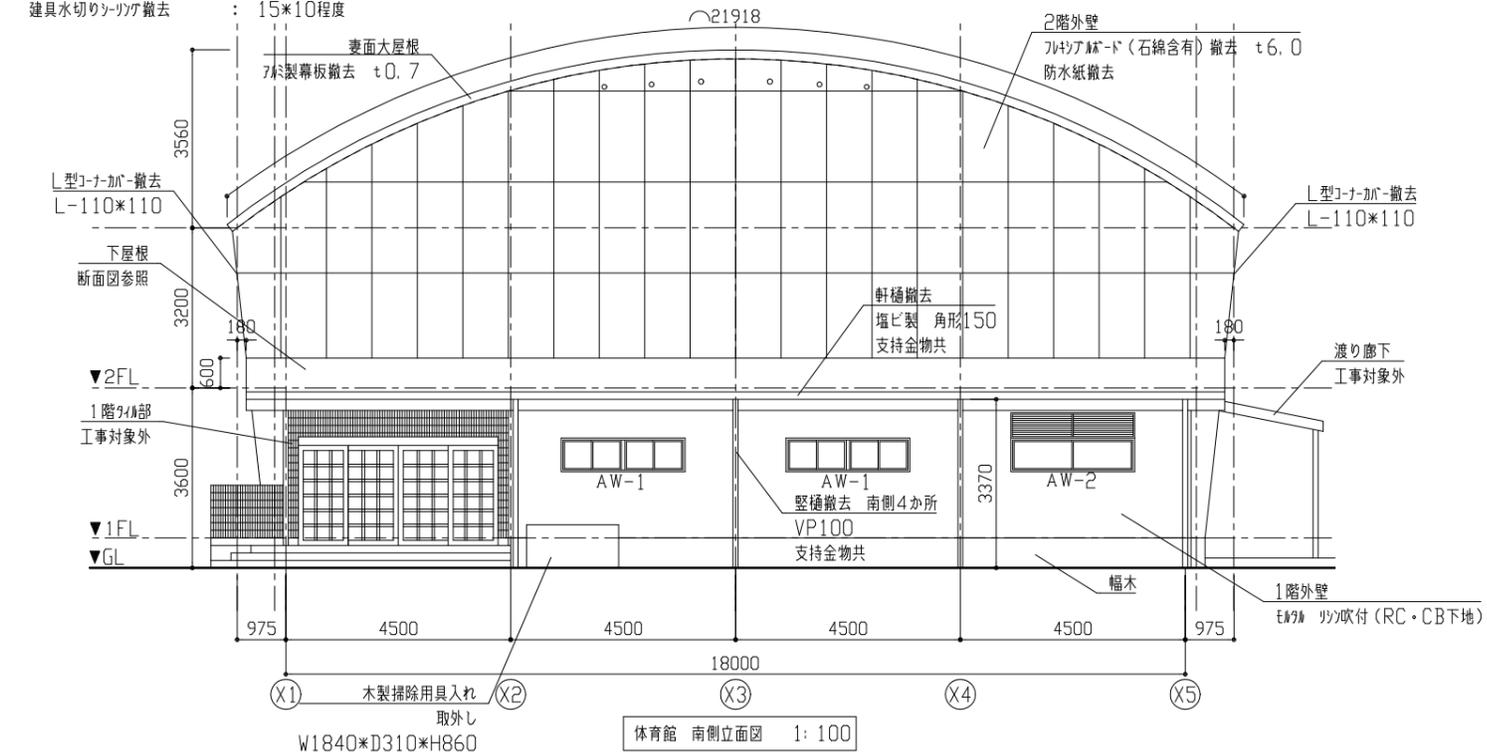

体育館 南側立面図 1: 100

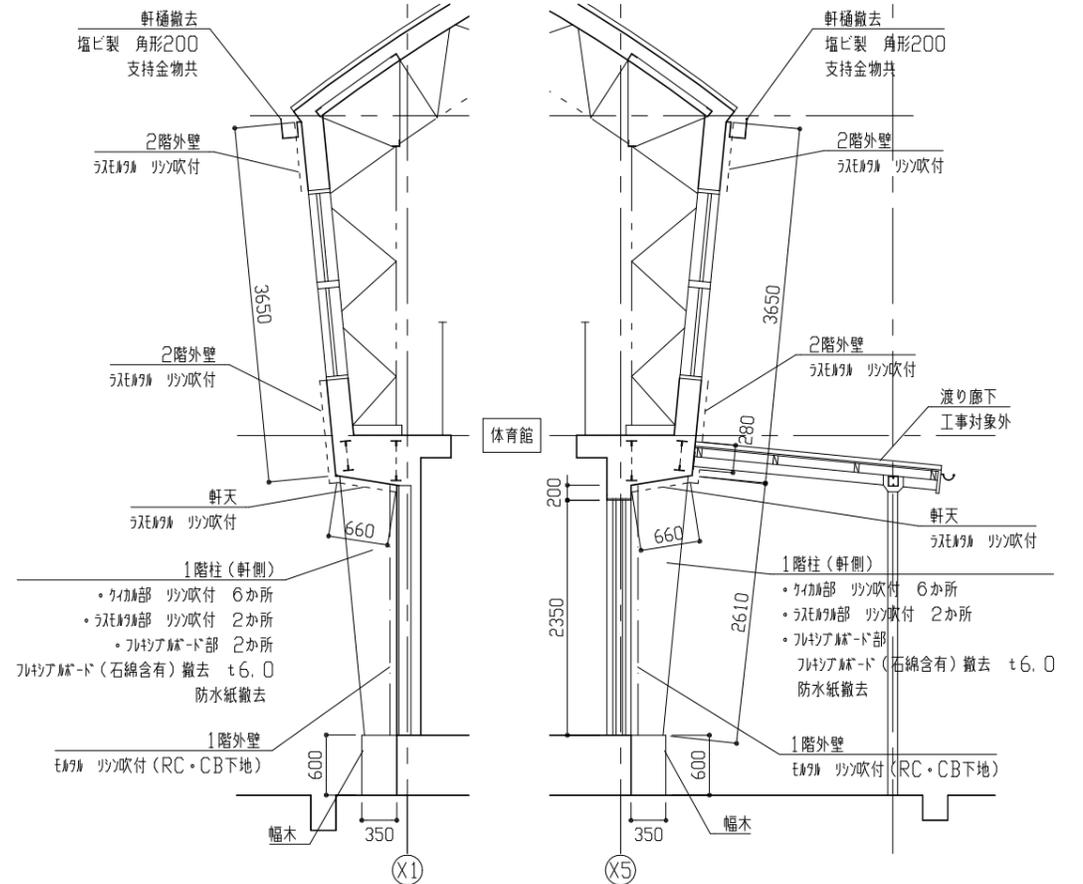


体育館 A-A' 断面図 1: 50

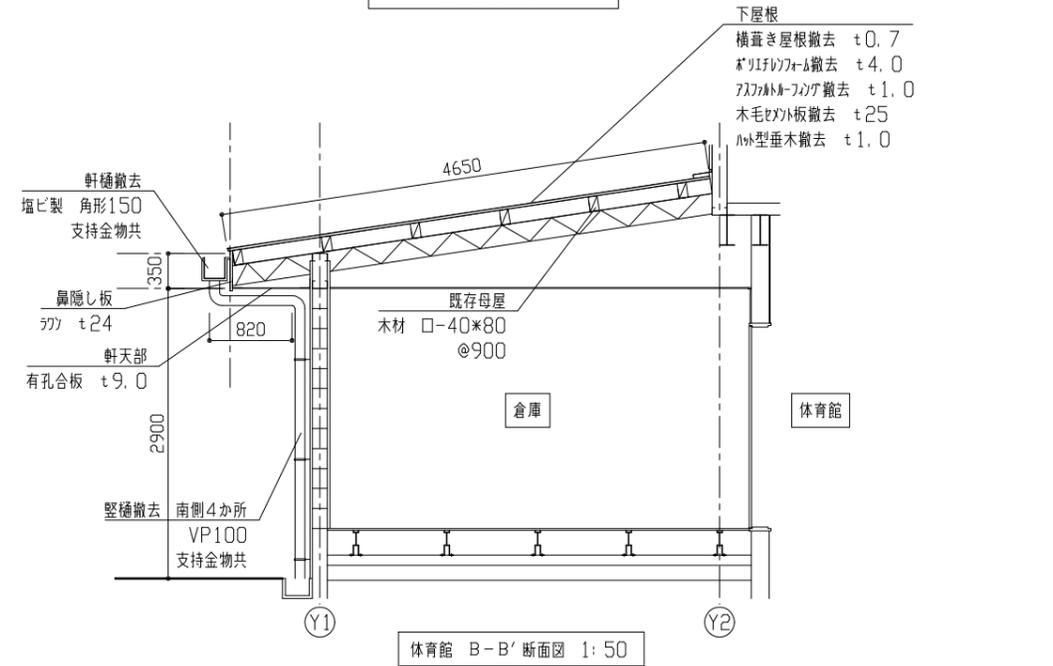


体育館 B-B' 断面図 1: 50

工事名	市立鴨居小学校体育館改修工事		設計者資格氏名	級建築士登録第 号		課長	主査等	担当者	横須賀市 都市部 公共建築課
図面名称	(改修前)北側立面図・南側立面図・各断面図・建具表	図番	2/8	縮尺	1:100 1:50 (A2)	作図	令和 4年 4月 日		

改修前

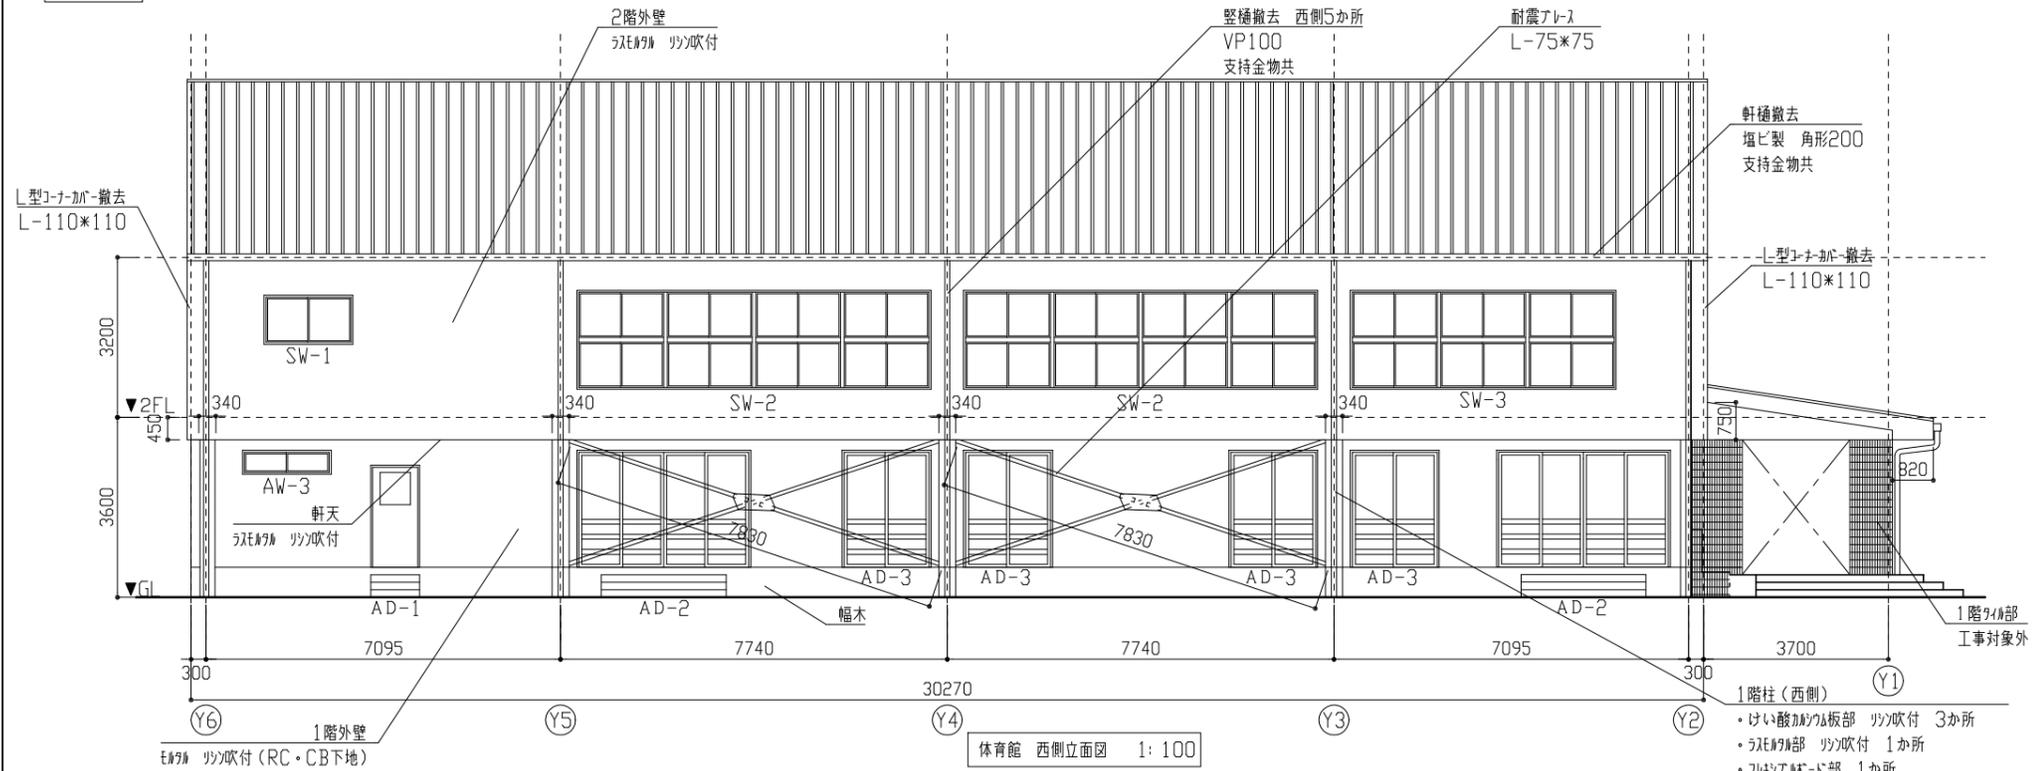


体育館 西側立面図 1: 100

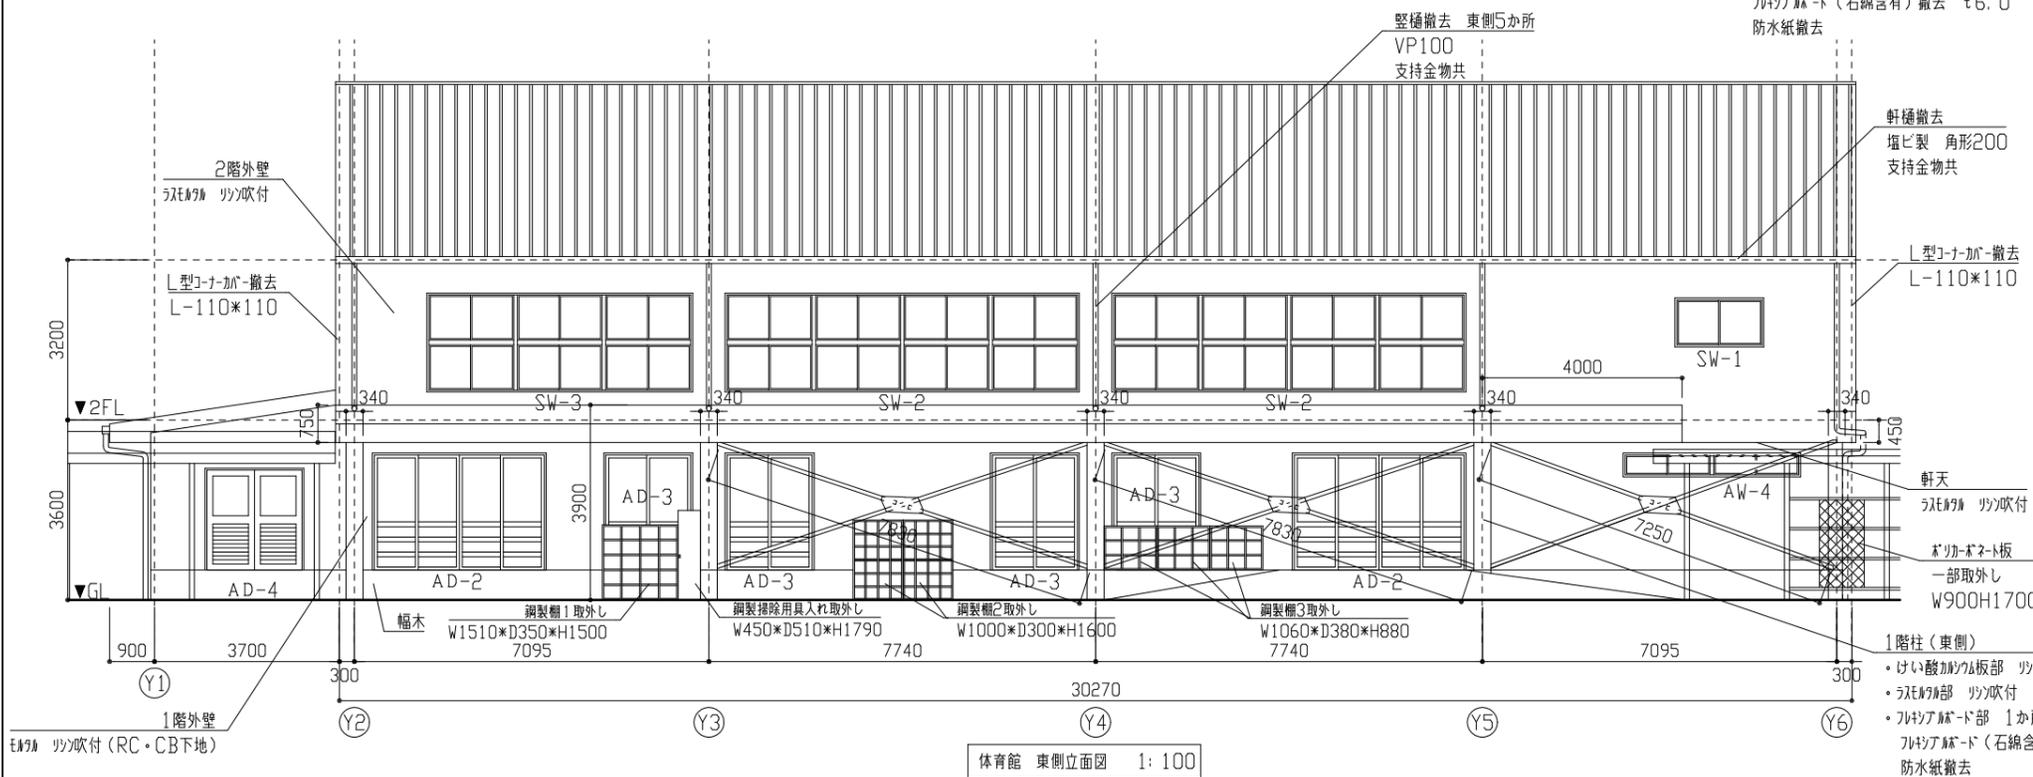

体育館 東側立面図 1: 100

建具寸法表			
記号	建具寸法(全体)	W*H	か所
SW-1	1700*900		2
SW-2	7010*1900		4
SW-3	5240*1900		2
AW-3	1700*500		1
AW-4	3400*480		1
AD-1	900*2000		1
AD-2	3400*2350		4
AD-3	1700*2350		8
AD-4	1800*2000		1


建具周囲シツケ撤去(4方): 15*10程度
建具水切りシツケ撤去(AW・ADのみ): 15*10程度

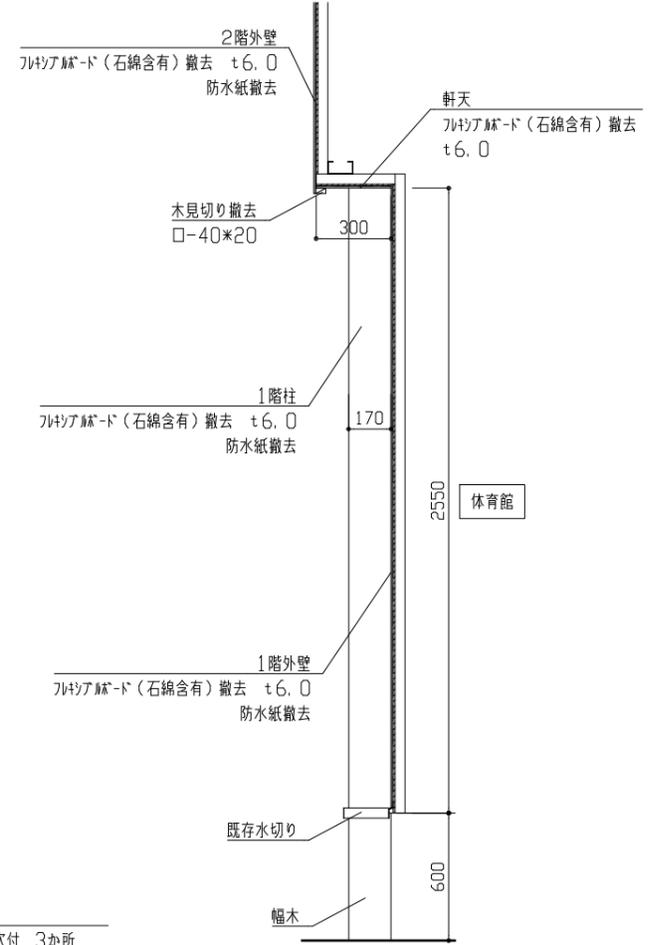


体育館 C-C' 断面図 1: 20

工事名	市立鴨居小学校体育館改修工事			設計者資格氏名	級建築士登録第 号			課長	主査等	担当者	横須賀市 都市部 公共建築課
図面名称	(改修前)西側立面図・東側立面図・断面図・建具表	図番	3/8	縮尺	1:100 1:20 (A2)	作図	令和 4年 4月 日				

改修後

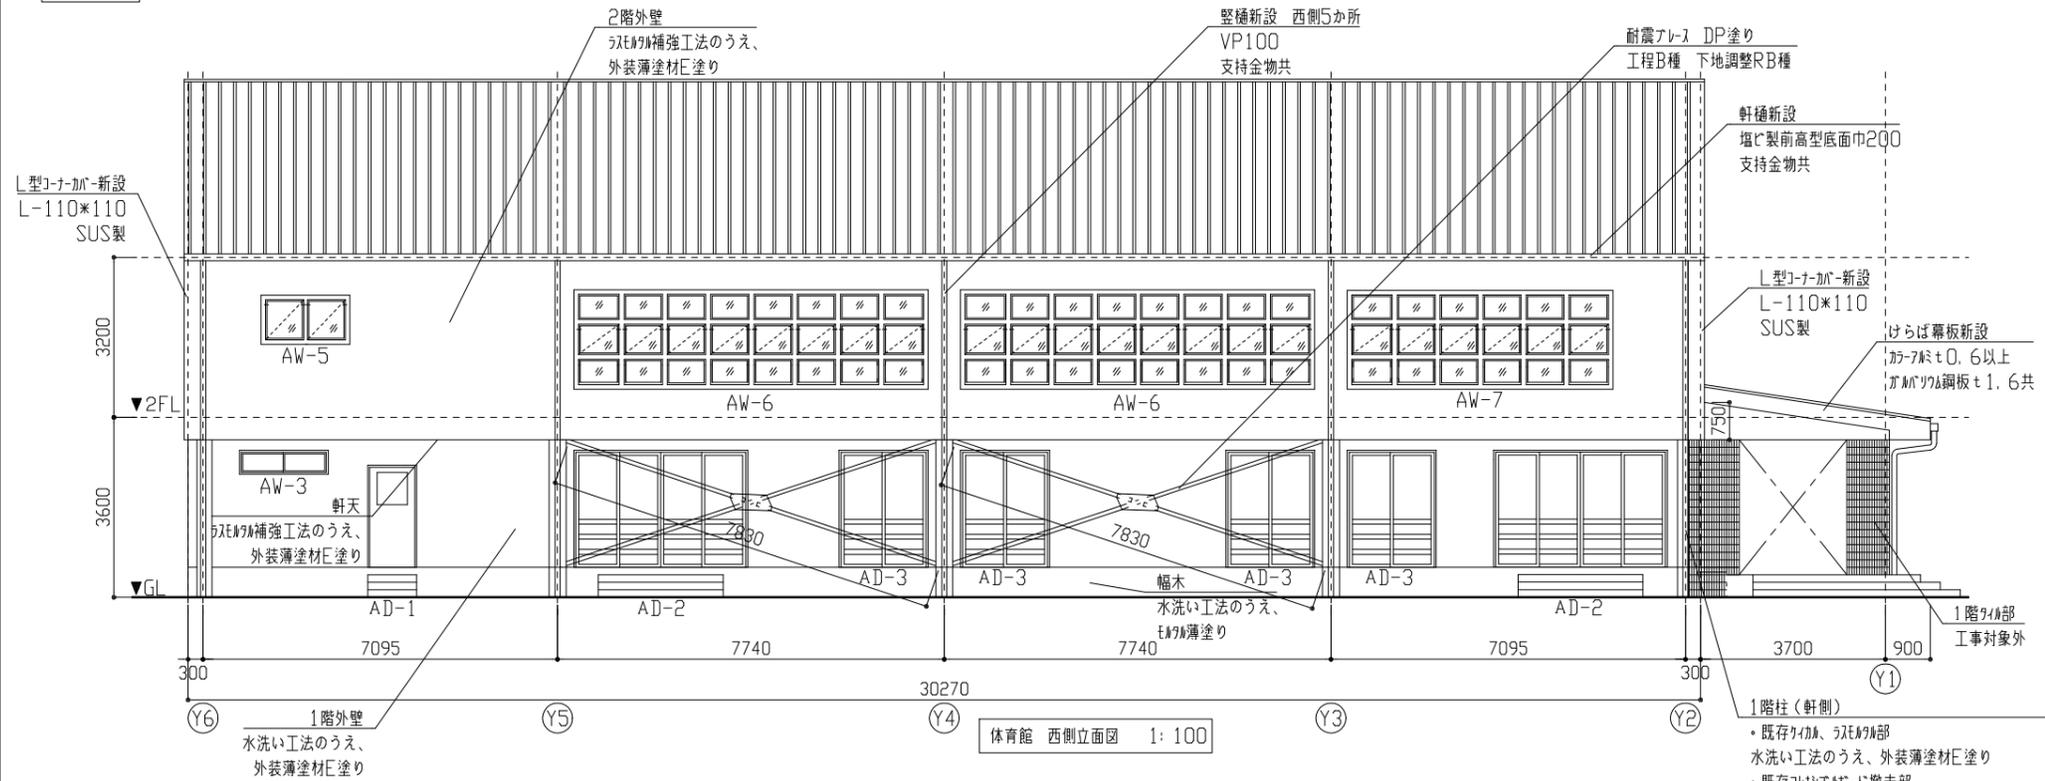


体育館 西側立面図 1:100

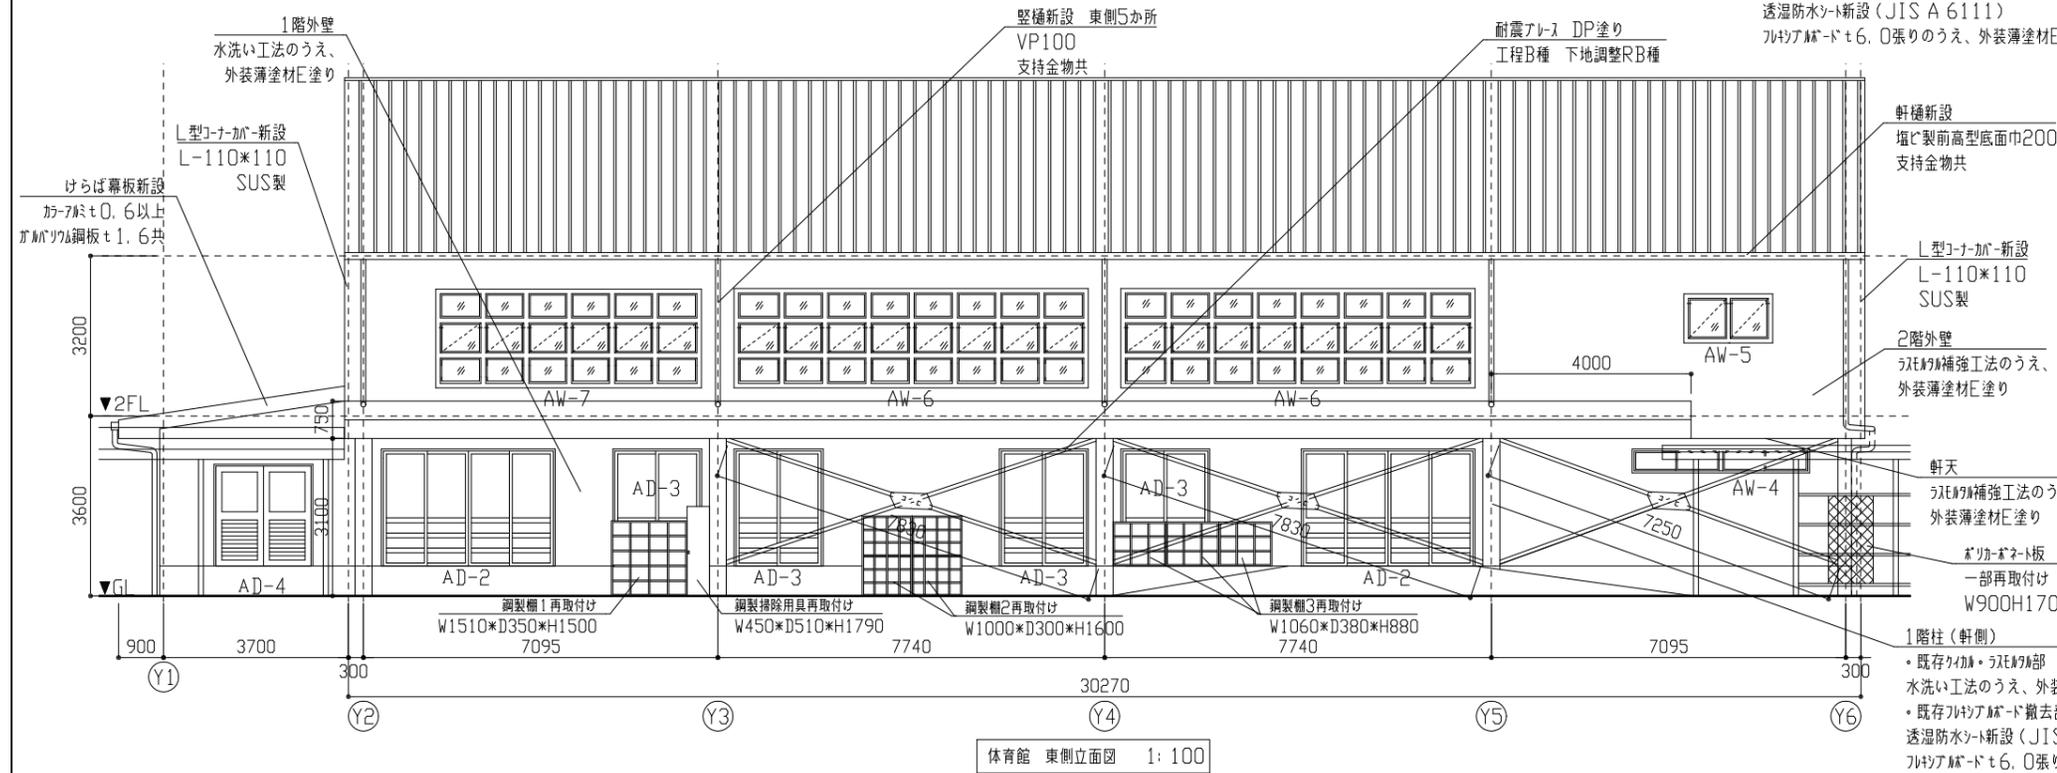

体育館 東側立面図 1:100


記号	建具寸法(全体) W*H	か所
AW-3	1700*500	1
AW-4	3400*480	1
AW-5	1600*800	2
AW-6	6910*1800	4
AW-7	5140*1800	2
AD-1	900*2000	1
AD-2	3400*2350	4
AD-3	1700*2350	8
AD-4	1800*2000	1

戸車交換: AD-2, 3のみ
 既存建具周囲シッタ打ち AW・SW(4方) AD(3方)のみ: 5*10程度
 既存水切り上端シッタ打ち AW-3, 4・ADのみ: 変成シッタ系 15*10程度
 既存水切り下端シッタ打ち ADのみ: 変成シッタ系 15*10程度
 新規建具内外部周囲シッタ打ち(4方): 室外(5*10程度) 室内(変成シッタ系 15*10程度)

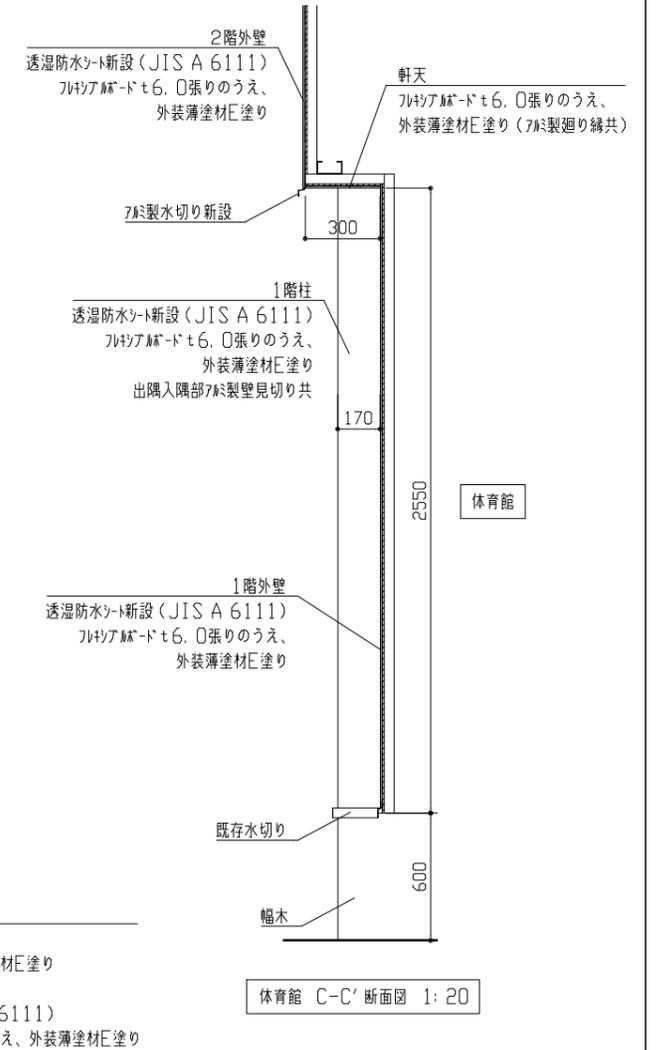


体育館 C-C' 断面図 1:20

工事名	市立鴨居小学校体育館改修工事			設計者資格氏名	級建築士登録第 号			課長	主査等	担当者	横須賀市 都市部 公共建築課
図面名称	(改修後)西側立面図・東側立面図・断面図・建具表	図番	5/8	縮尺	1:100 1:20 (A2)	作図	令和 4 年 4 月 日				

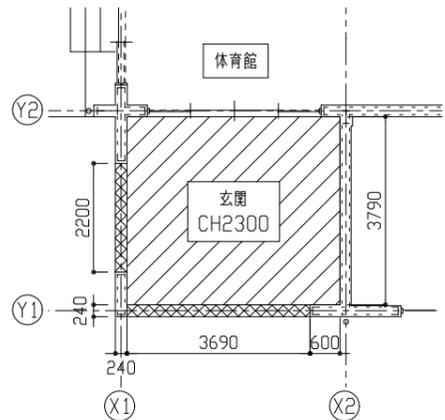

体育館 玄関天井伏せ図 1: 100


- 改修前 ロウセル化粧吸音板 t15 撤去 + せっこうボード t9, 0 撤去 (軽量鉄骨下地共)
 改修後 けい酸カルシウム板 t6, 0 (目透し、軽量鉄骨下地・フタ製廻り縁共) + EP 塗り (工程B種 下地調整RB種)
 天井点検口 (フタ製廻り) 口450×450 2か所
 天井開口補強 口450×450程度 2か所
- 改修前 ライトのり リン吹付
 改修後 水洗いのうえ、外装薄塗材E塗り (アクリリック吹付)

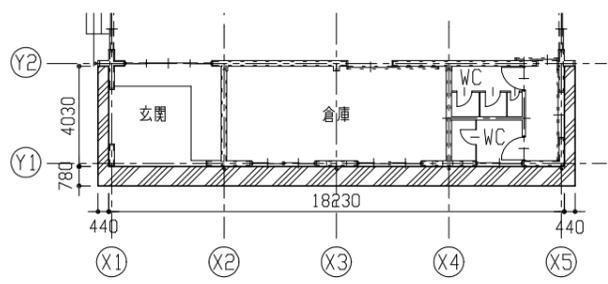

体育館 下屋廻り天井伏せ図 1: 200


- 改修前 有孔合板
 改修後 EP-G 塗り (工程B種 下地調整RB種)

既存建具表 1/100		2		4		2	
符号	数量	SW-1	SW-2	SW-3	SW-3	SW-3	SW-3
形状		見込: 70 	見込: 70 	見込: 70 	見込: 70 	見込: 70 	見込: 70
仕様		引違い窓 透明ガラス t3.0 ・既存枠錆止め塗料塗り (4方): 工程C種 塗料A種 下地調整RB種	上下: 引違い窓 透明ガラス t3.0 ・既存枠錆止め塗料塗り (4方): 工程C種 塗料A種 下地調整RB種	上下: 引違い窓 透明ガラス t3.0 ・既存枠錆止め塗料塗り (4方): 工程C種 塗料A種 下地調整RB種	上下: 引違い窓 透明ガラス t3.0 ・既存枠錆止め塗料塗り (4方): 工程C種 塗料A種 下地調整RB種	上下: 引違い窓 透明ガラス t3.0 ・既存枠錆止め塗料塗り (4方): 工程C種 塗料A種 下地調整RB種	上下: 引違い窓 透明ガラス t3.0 ・既存枠錆止め塗料塗り (4方): 工程C種 塗料A種 下地調整RB種
新規建具表 1/100		2		4		2	
符号	数量	AW-5 (加工-工法)	AW-6 (加工-工法)	AW-7 (加工-工法)	AW-7 (加工-工法)	AW-7 (加工-工法)	AW-7 (加工-工法)
形状		見込: 70 	見込: 70 	見込: 70 	見込: 70 	見込: 70 	見込: 70
仕様		すべり出し窓 ・合わせガラス (透明ガラス t3.0 + 透明ガラス t15mil + 透明ガラス t3.0 シリカ共) ・加圧ガラス ・アクリリック	上, 下: FIX窓 ・合わせガラス (透明ガラス t3.0 + 透明ガラス t15mil + 透明ガラス t3.0 シリカ共) 中: すべり出し窓 ・加圧ガラス ・アクリリック ・手すり新設 (SUS製φ32 t2.0 手すり受け補強共) ・合わせガラス (透明ガラス t3.0 + 透明ガラス t15mil + 透明ガラス t3.0 シリカ共)	上, 下: FIX窓 ・合わせガラス (透明ガラス t3.0 + 透明ガラス t15mil + 透明ガラス t3.0 シリカ共) 中: すべり出し窓 ・加圧ガラス ・アクリリック ・手すり新設 (SUS製φ32 t2.0 手すり受け補強共) ・合わせガラス (透明ガラス t3.0 + 透明ガラス t15mil + 透明ガラス t3.0 シリカ共)	上, 下: FIX窓 ・合わせガラス (透明ガラス t3.0 + 透明ガラス t15mil + 透明ガラス t3.0 シリカ共) 中: すべり出し窓 ・加圧ガラス ・アクリリック ・手すり新設 (SUS製φ32 t2.0 手すり受け補強共) ・合わせガラス (透明ガラス t3.0 + 透明ガラス t15mil + 透明ガラス t3.0 シリカ共)	上, 下: FIX窓 ・合わせガラス (透明ガラス t3.0 + 透明ガラス t15mil + 透明ガラス t3.0 シリカ共) 中: すべり出し窓 ・加圧ガラス ・アクリリック ・手すり新設 (SUS製φ32 t2.0 手すり受け補強共) ・合わせガラス (透明ガラス t3.0 + 透明ガラス t15mil + 透明ガラス t3.0 シリカ共)	上, 下: FIX窓 ・合わせガラス (透明ガラス t3.0 + 透明ガラス t15mil + 透明ガラス t3.0 シリカ共) 中: すべり出し窓 ・加圧ガラス ・アクリリック ・手すり新設 (SUS製φ32 t2.0 手すり受け補強共) ・合わせガラス (透明ガラス t3.0 + 透明ガラス t15mil + 透明ガラス t3.0 シリカ共)

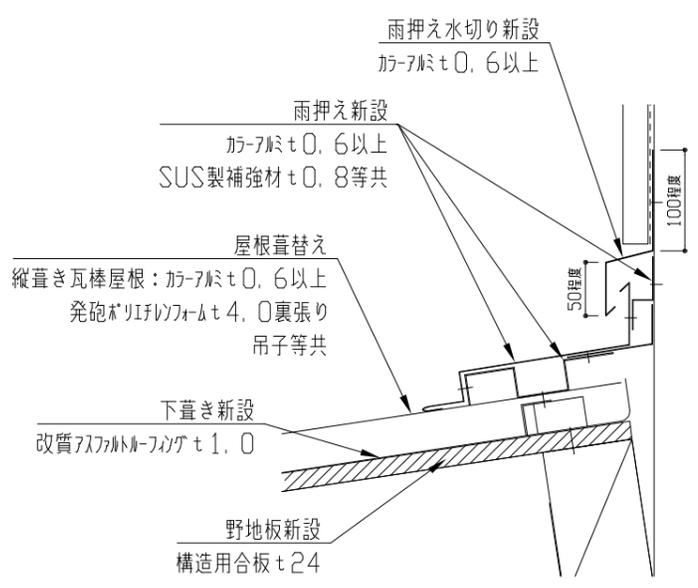


新規雨押え詳細図 1: 5

工事名	市立鴨居小学校体育館改修工事			設計者資格 氏名	級建築士登録第 号			課長	主査等	担当者	横須賀市 都市部 公共建築課
図面名称	各詳細図・天井伏せ図・建具表	図番	6/8	縮尺	1:5 1:100 1:200 (A2)	作図	令和 4年 4月 日				

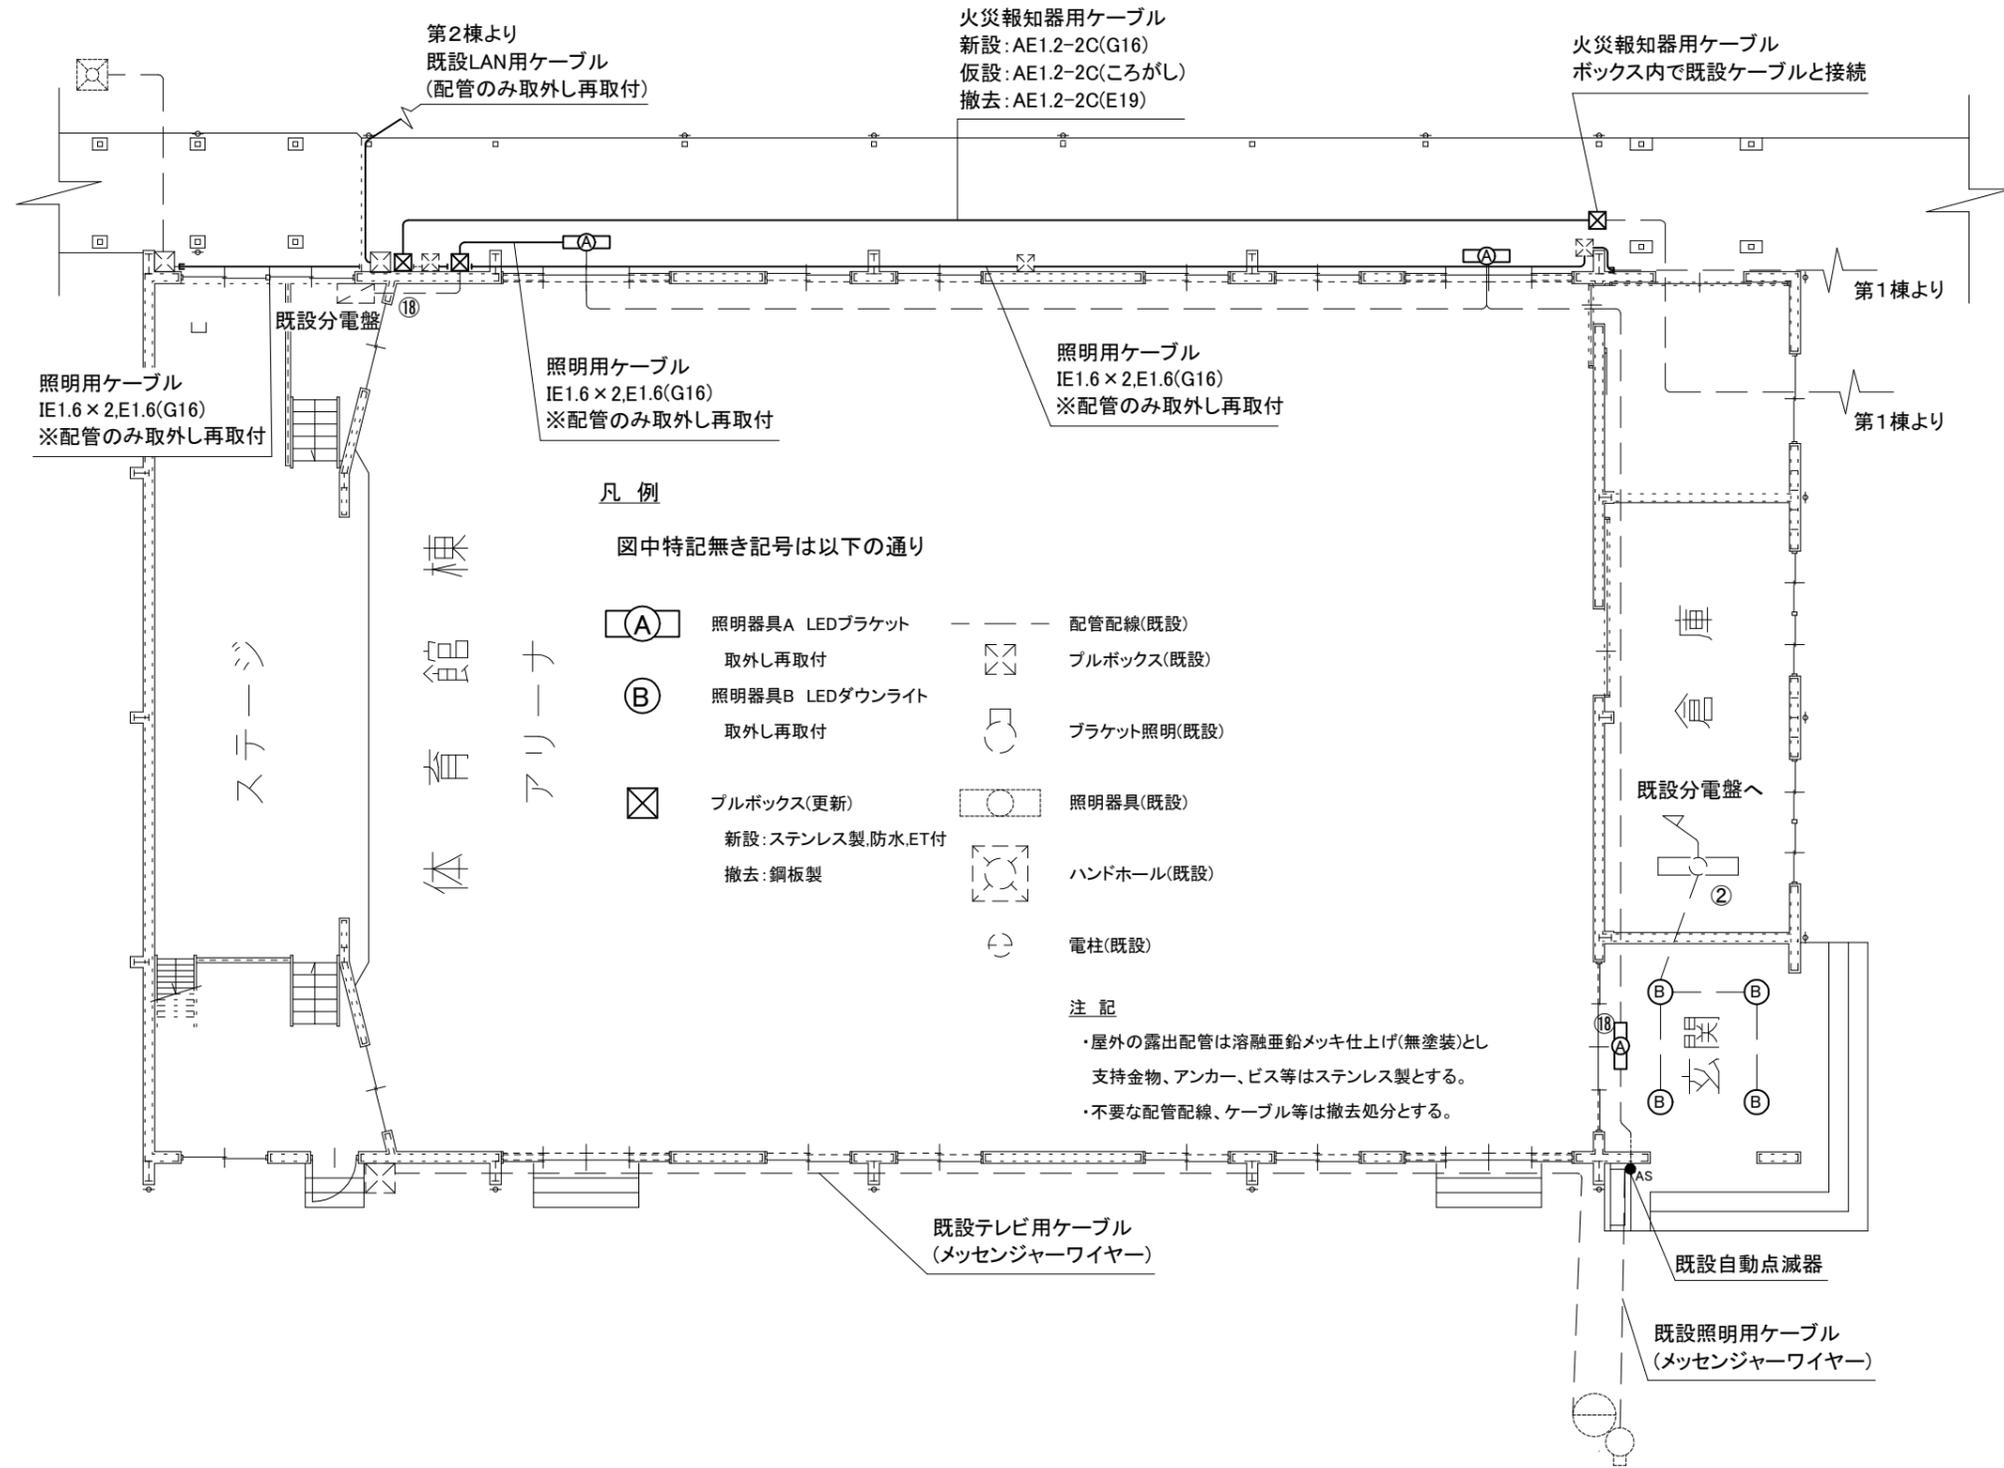

工事名	市立鴨居小学校体育館改修工事			設計者資格 氏名	級建築士登録第		号	課長	主査等	担当者	横須賀市 都市部 公共建築課
図面名称	1階電気設備改修図	図番	7/8	縮尺	1:100 (A2)	作図	令和4年4月日				

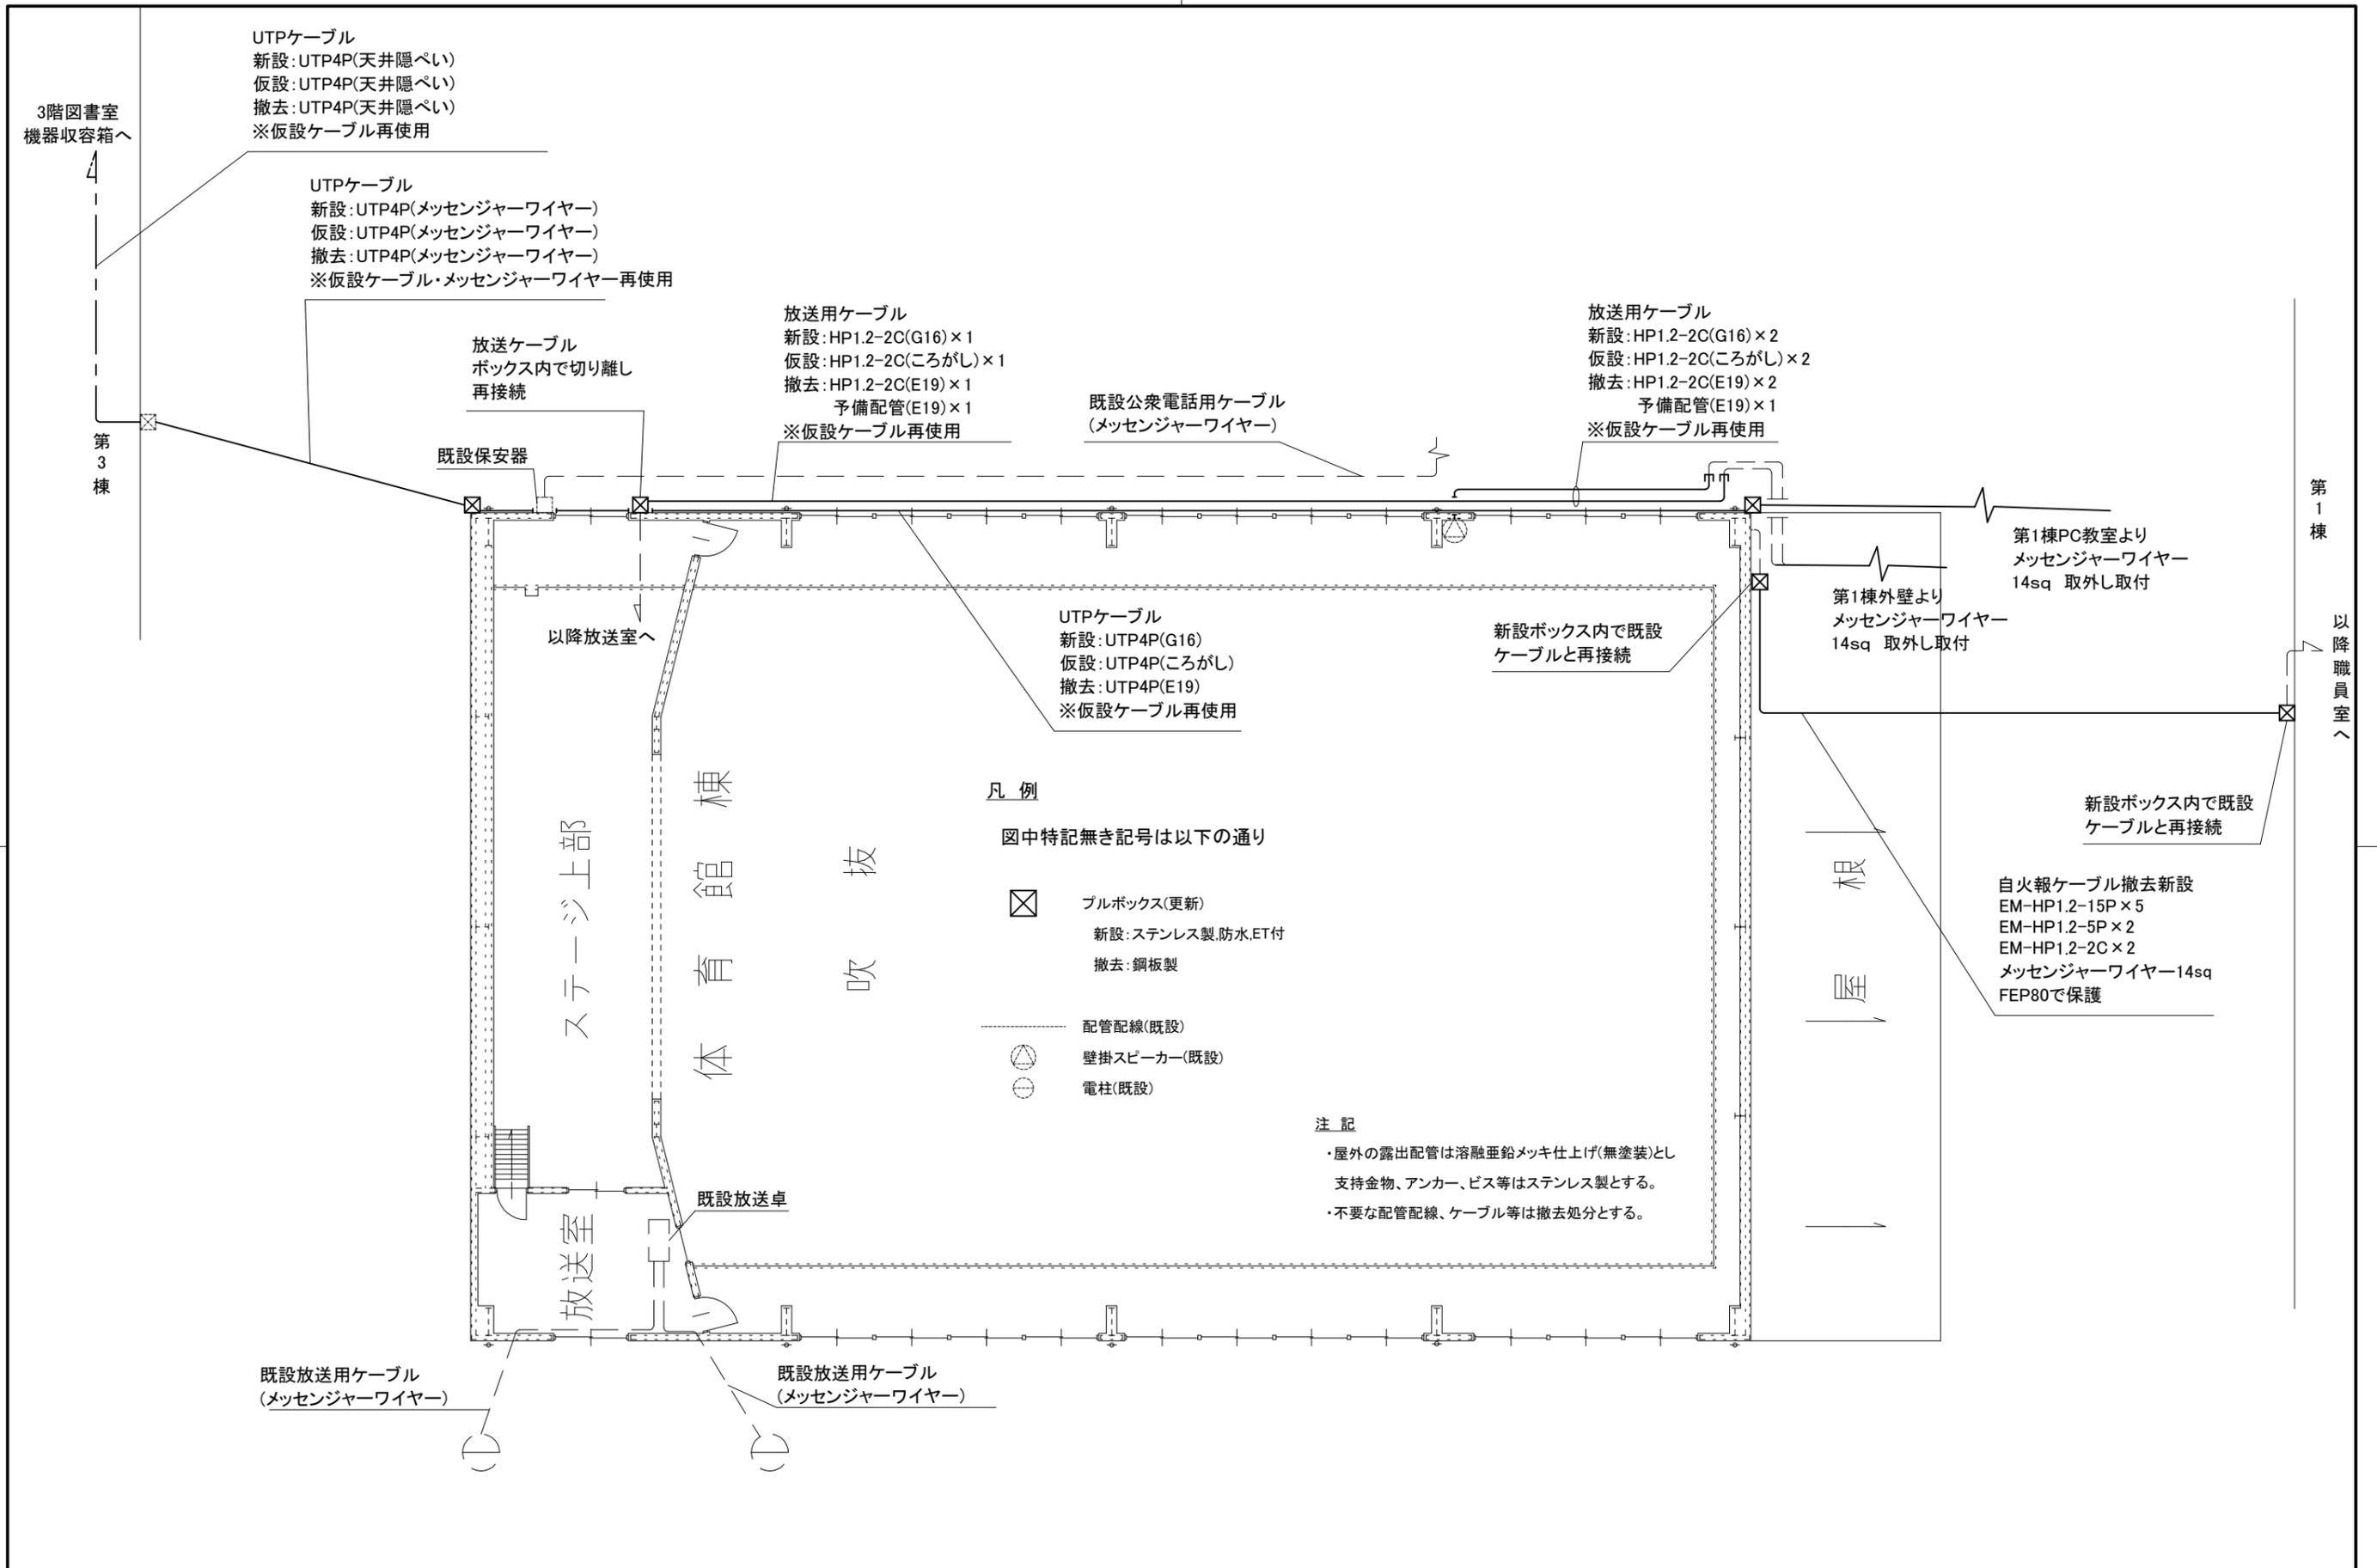

工事名	市立鴨居小学校体育館改修工事		設計者資格氏名	級建築士登録第 号		課長	主査等	担当者	横須賀市 都市部 公共建築課
図面名称	2階電気設備改修図	図番	8/8	縮尺	1:100(A2)	作図	令和4年4月日		