



工事概要			
A	配水管布設工事	φ50 PEP	L=250m
B	配水管布設工事	φ100 GXDIP	L=166m
C	消火栓設置工事	単口	1基
	撤去管	φ150 TDIP	L=414m
	撤去管	φ50 HIVP	L= 60m
	消火栓撤去	単口	2基

断面図 S=1/50

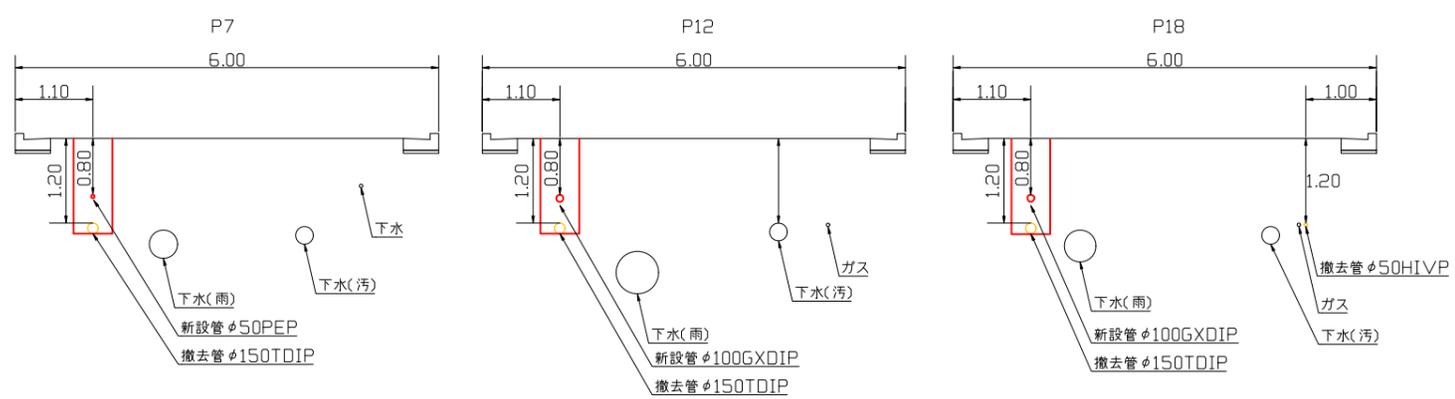

平面図 S=1/500

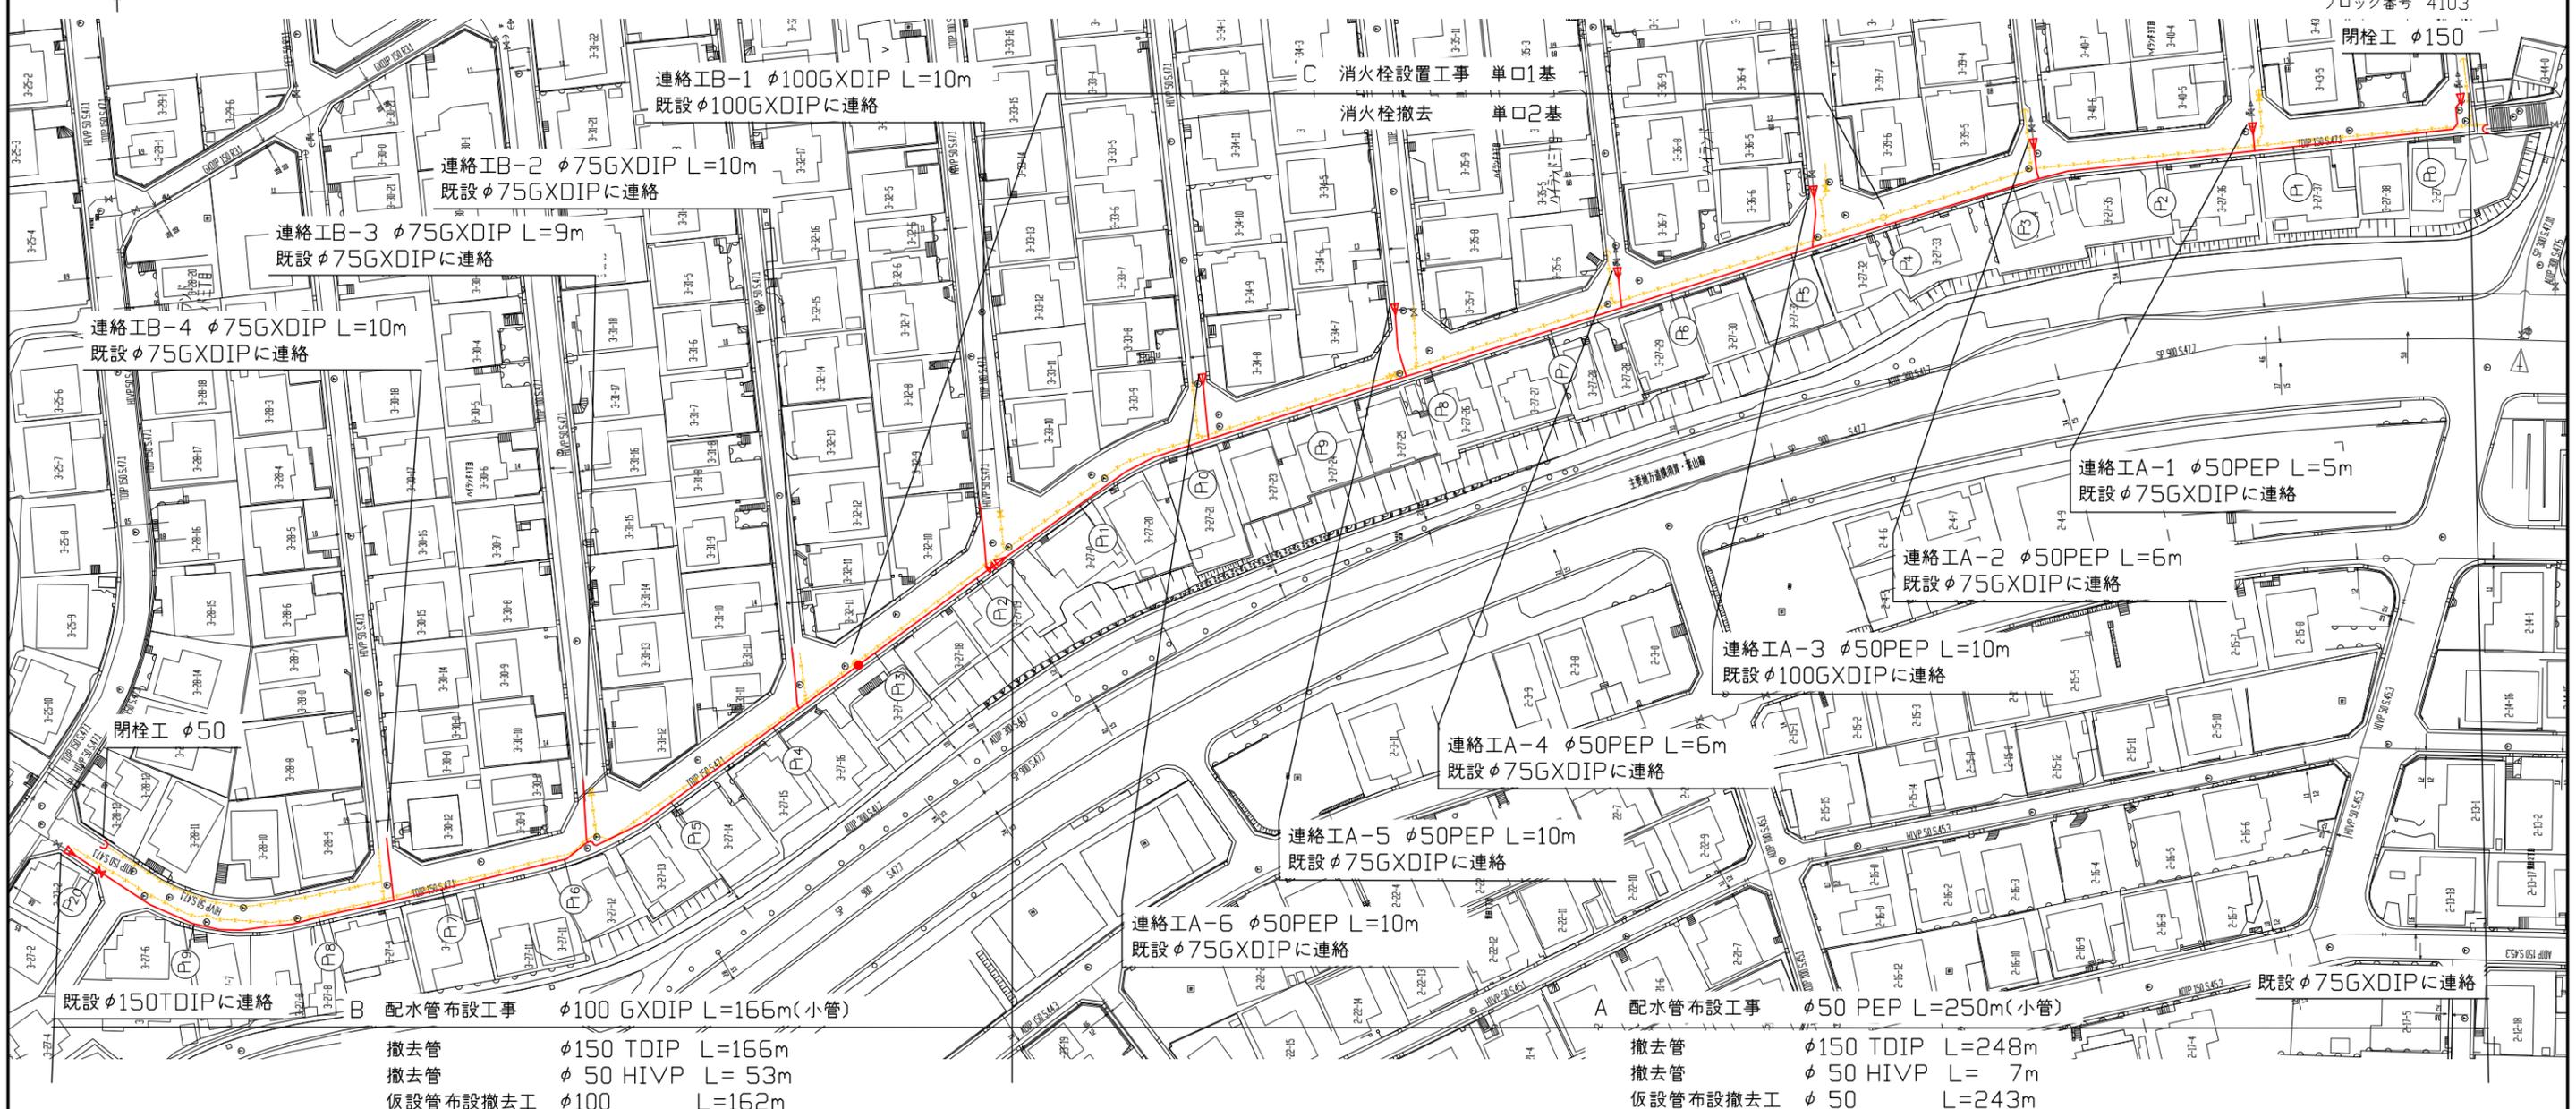

既設φ150TDIPに連絡

B	配水管布設工事	φ100 GXDIP	L=166m(小管)
	撤去管	φ150 TDIP	L=166m
	撤去管	φ 50 HIVP	L= 53m
	仮設管布設撤去工	φ100	L=162m

既設φ75GXDIPに連絡

A	配水管布設工事	φ50 PEP	L=250m(小管)
	撤去管	φ150 TDIP	L=248m
	撤去管	φ 50 HIVP	L= 7m
	仮設管布設撤去工	φ 50	L=243m

工事区間別内訳明細表

工事	延長	土被り	掘削方法(参考)	昼夜	試掘	既設路盤	既設舗装	埋戻材	先行路盤	復旧路盤	仮復旧舗装	本復旧	その他
A	250m	0.8m	ハッパ約0.1m3	昼間	10m	RC-40=20cm	AS密粒=5cm	改良土	有	RC-40=25cm	再生AS密粒=5cm	別途工事に施工	歩車道
B	166m	0.8m	ハッパ約0.1m3	昼間	10m	RC-40=20cm	AS密粒=5cm	改良土	有	RC-40=25cm	再生AS密粒=5cm	別途工事に施工	歩車道