

平面図 S=1/500

設計図 1/2枚

工事名	富士見町地区配水管布設工事(2022の1)			
工事場所	横須賀市富士見町2丁目45番先から3丁目28番先まで			
図面名称	平面図			
図面番号	不入斗20 B-3・4・C-3・4 不入斗25 A-3・4			
施工業者				
令和4年(2022年) 8月				
課長	係長等	設計	監督	検査員
横須賀市上下水道局 技術部水道管路課				
計画課			私道	有

原図用紙サイズ A 1


ブロック番号 4307,4308

工事概要

A	配水管布設工事	φ150 GXDIP	L=125m
B	配水管布設工事	φ100 GXDIP	L=174m
C	配水管布設工事	φ50 PEP	L=269m
D	消火栓設置工事	単口	2基
	撤去管	φ100 ADIP	L=244m
	撤去管	φ50 HIVP	L=402m
	撤去管	φ50 VP	L=56m
	消火栓撤去	単口	2基



断面図 S=1/50

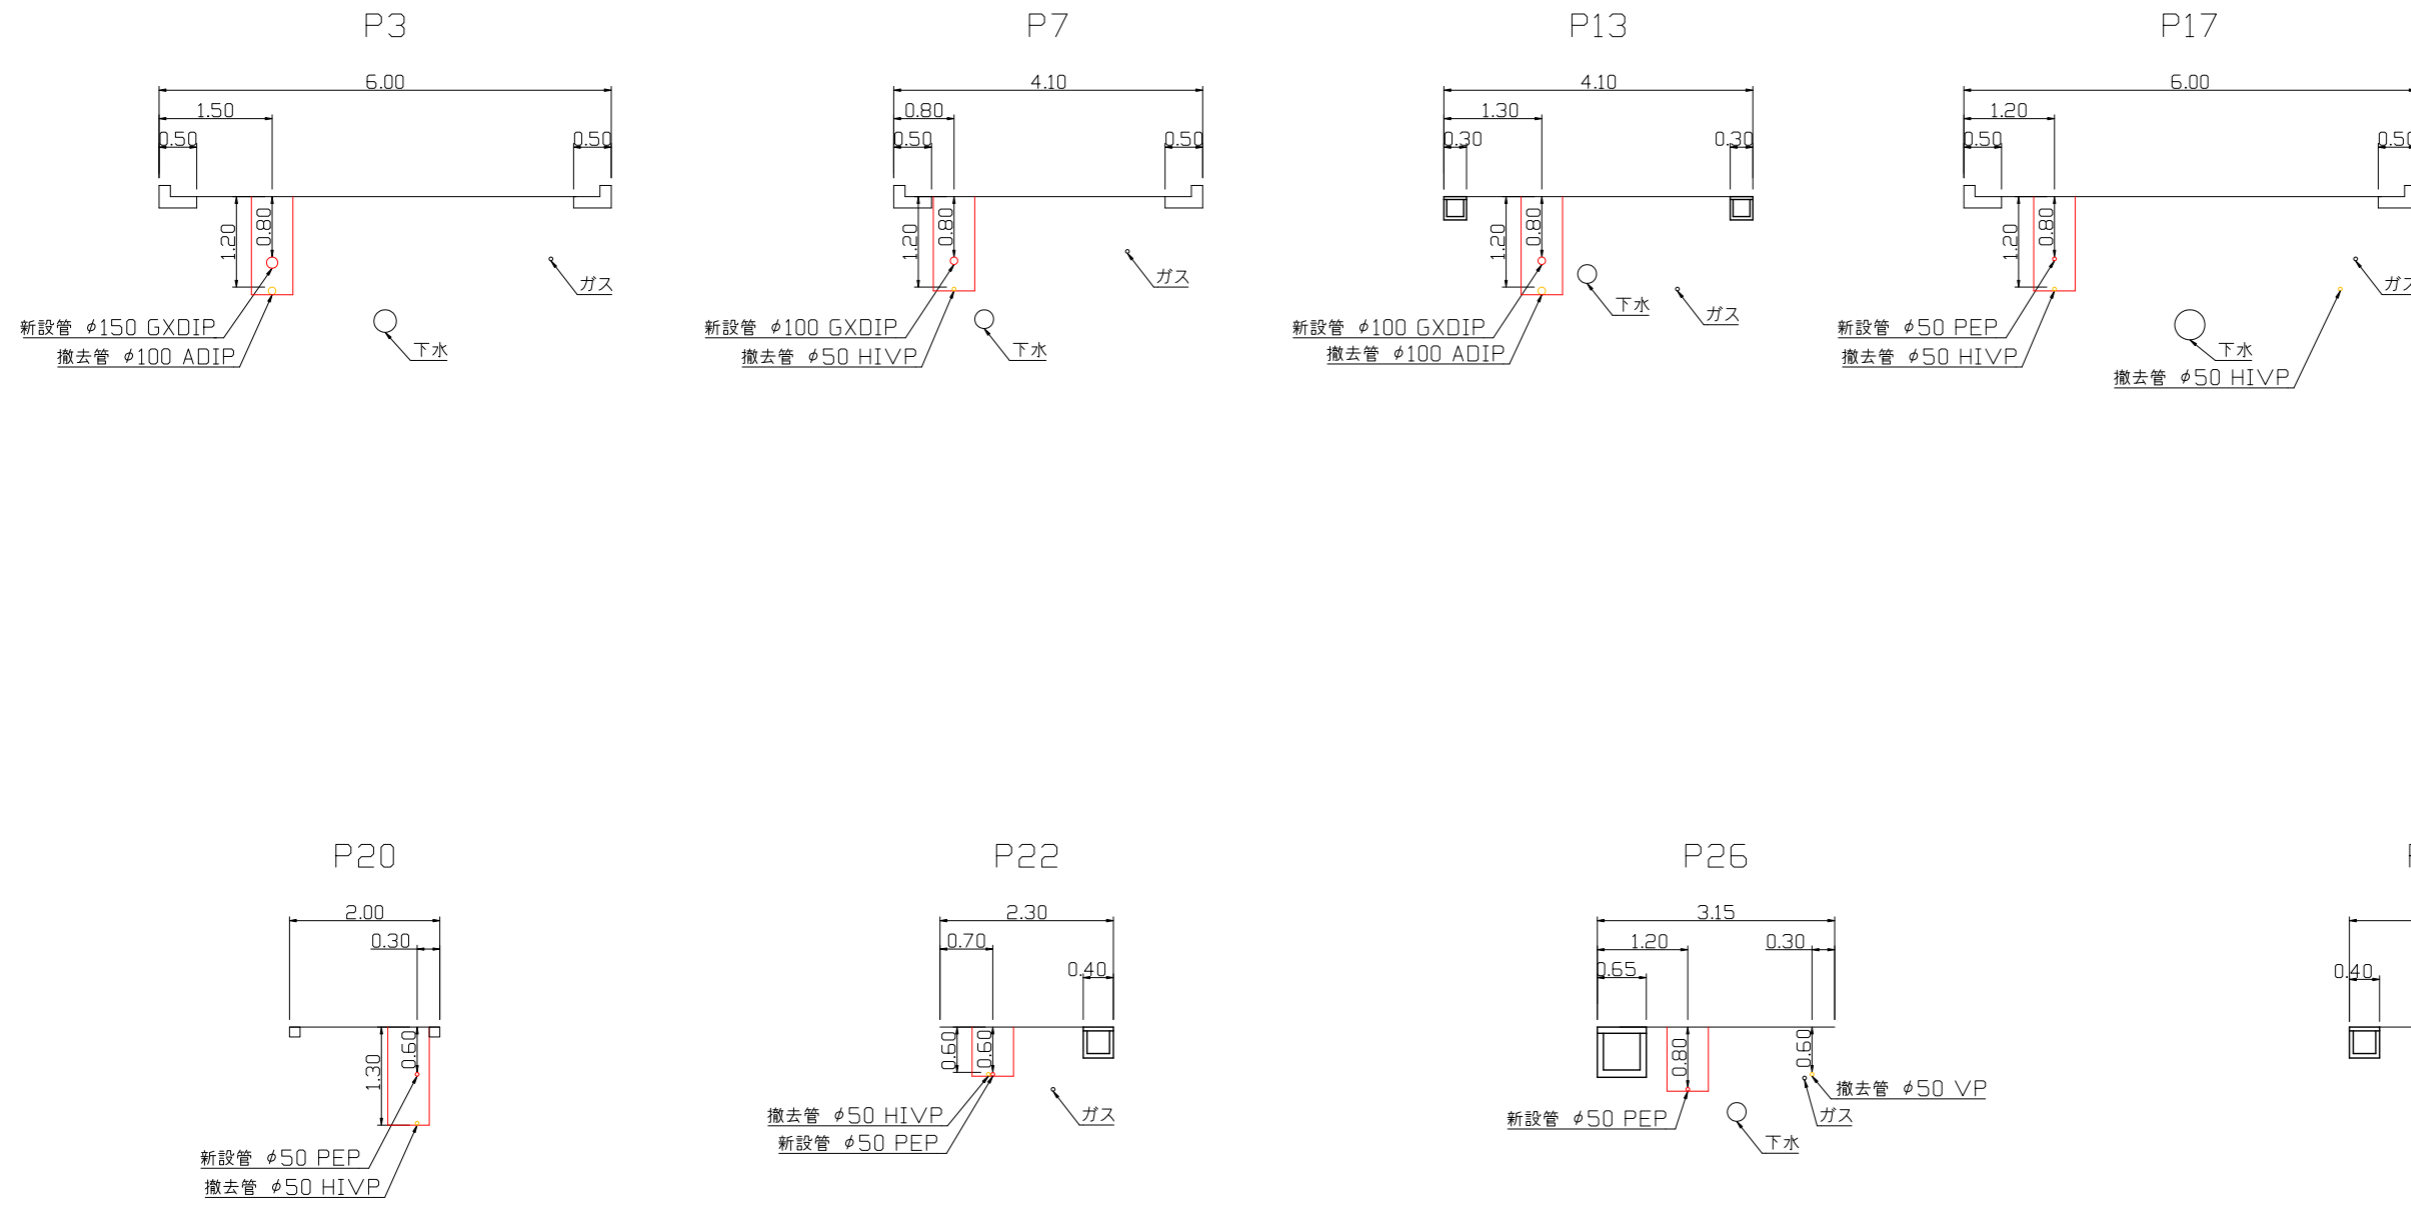

設計図 2/2枚

工事名				
富士見町地区配水管布設工事(2022の1)				
工事場所				
横須賀市富士見町2丁目45番先 から3丁目28番先まで				
図面名称				
断面図				
図面番号				
不入斗20 B-3・4・C-3・4 不入斗25 A-3・4				
施工業者				
令和4年(2022年) 8月				
課長	係長等	設計	監督	検査員
横須賀市上下水道局 技術部水道管路課				
計画課			私道	有

原図用紙サイズ A 1

工事区間別内訳明細表

工事	区間	延長	区分	土被り	掘削方法(参考)	昼夜	試掘	既設路盤	既設舗装	埋戻材	先行路盤	復旧路盤	仮復旧舗装	本復旧	備考
A工事	A	125m	歩車道	0.8m	バックホウ0.1m ³	昼間	4m	RC-40=20cm	AS密粒=5cm	改良土	有	RC-40=25cm	再生AS密粒=5cm	AS密粒=5cm	-
B工事	B-1	70m	歩車道	0.8m	バックホウ0.1m ³	昼間	5m	RC-40=20cm	AS密粒=5cm	改良土	有	RC-40=25cm	再生AS密粒=5cm	AS密粒=5cm	-
	B-2	10m	歩道	0.6m	人力	昼間	1m	RC-40=10cm	AS密粒=5cm	改良土	有	RC-40=10cm	再生AS密粒=5cm	AS密粒=5cm	-
	B-3	94m	歩道	0.6m	人力	昼間	5m	RC-40=10cm	CO=15cm	改良土	有	RC-40=20cm (舗装本復旧時10cmすきとり)	再生AS密粒=5cm	CO=15cm	階段
C工事	C-1	148m	歩車道	0.8m	バックホウ0.1m ³	昼間	5m	RC-40=20cm	AS密粒=5cm	改良土	有	RC-40=25cm	再生AS密粒=5cm	AS密粒=5cm	-
	C-2	33m	歩道	0.6m	人力	昼間	2m	RC-40=10cm	AS密粒=5cm	改良土	有	RC-40=10cm	再生AS密粒=5cm	AS密粒=5cm	-
	C-3	88m	歩道	0.6m	人力	昼間	4m	RC-40=10cm	CO=15cm	改良土	有	RC-40=20cm (舗装本復旧時10cmすきとり)	再生AS密粒=5cm	CO=15cm	階段