


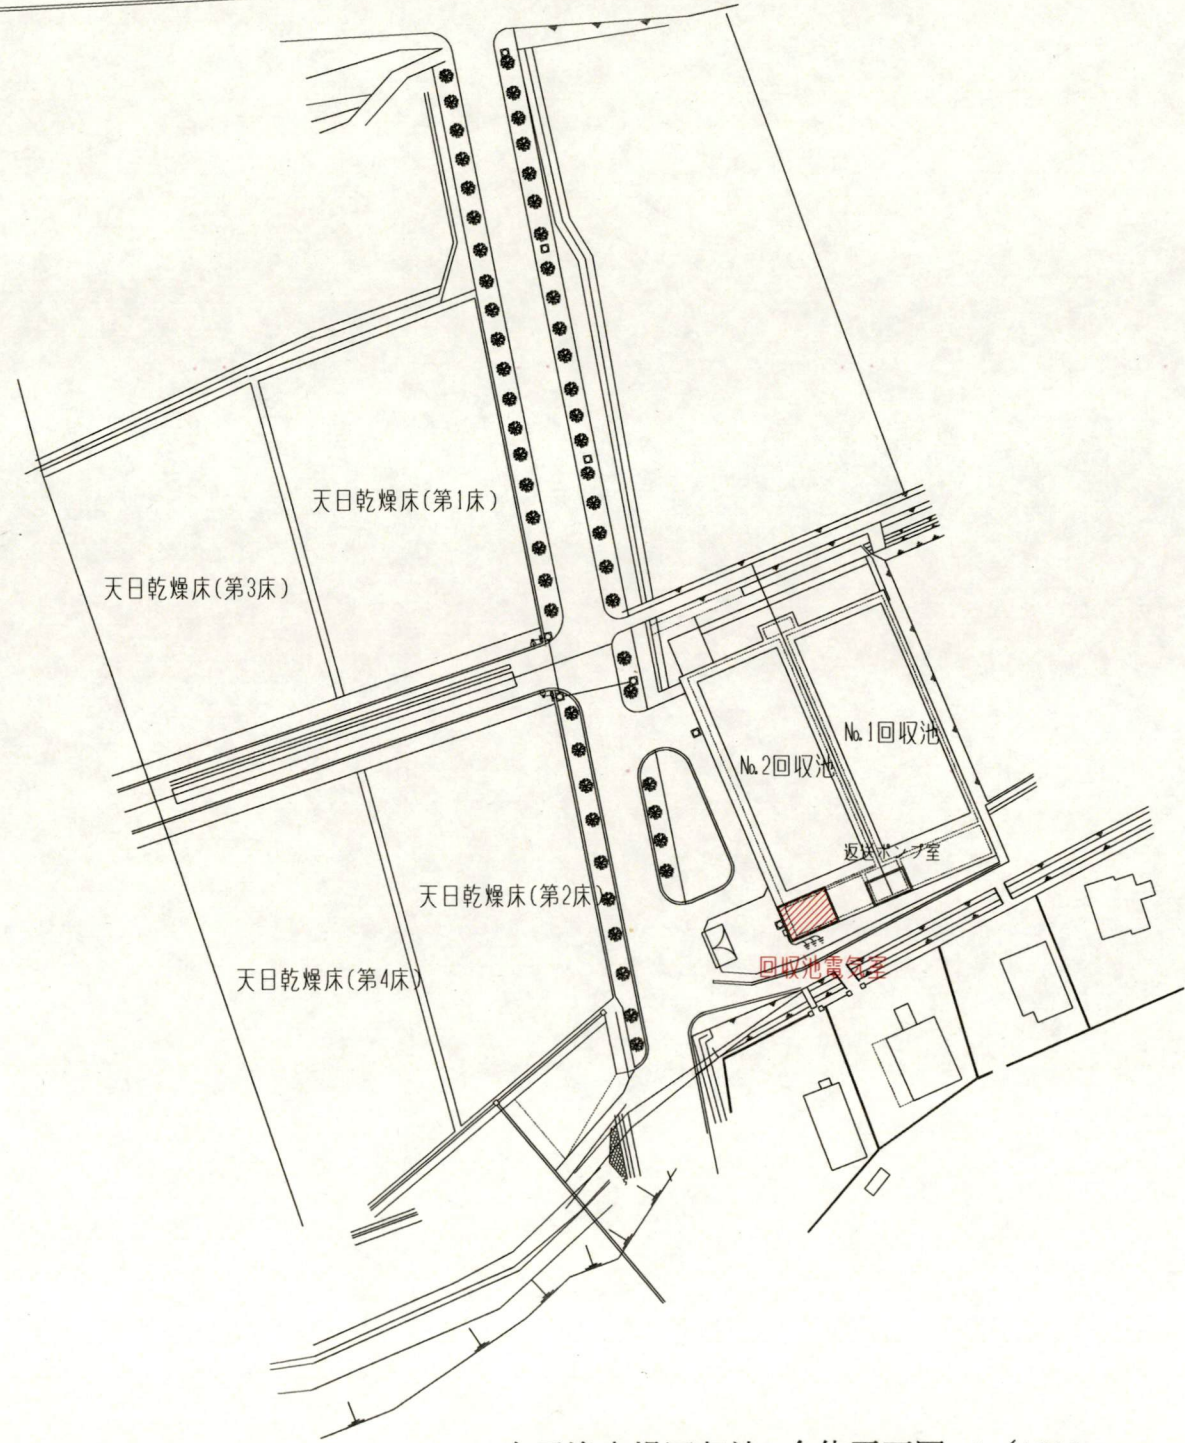
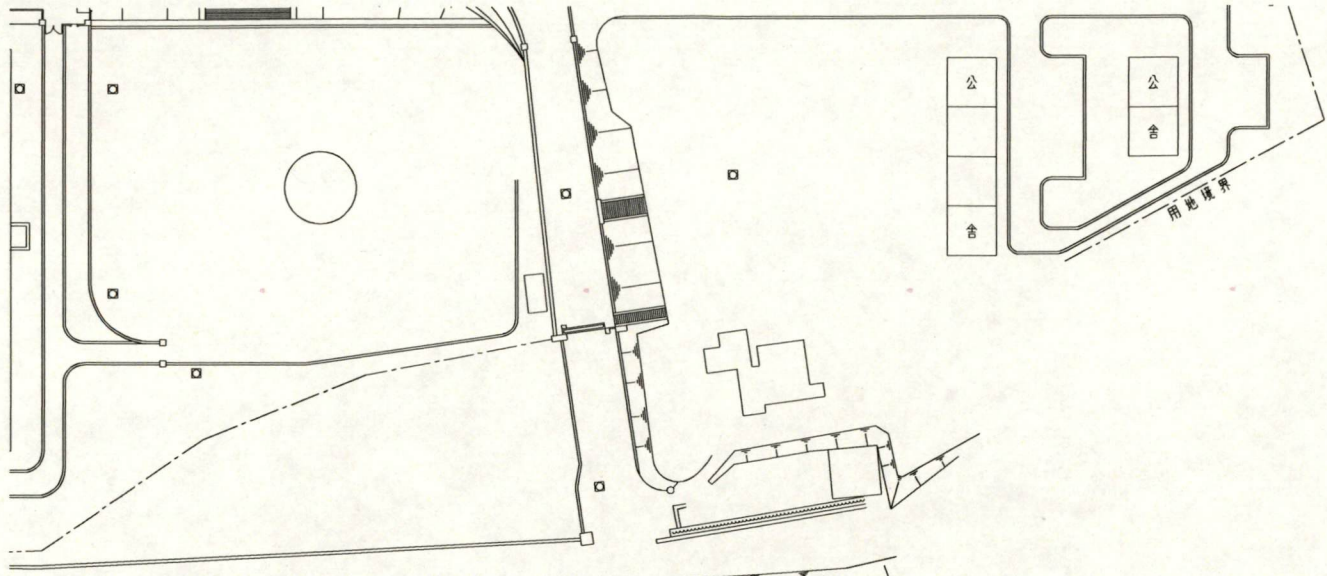
設計図 1 / 2 枚

工事名	有馬浄水場回収池電気室分電盤更新工事			
工事場所	海老名市杉久保南5丁目5番10号			
図面名称	全体平面図 案内図			
図面番号				
施工業者				
令和 4 年 (2022年) 9 月				
課長	係長等	設計	監督	検査員
横須賀市上下水道局 技術部 浄水課				
計画課				私道


注記

1.  は工事対象を示す。

工事概要
低圧分電盤設備 1式更新


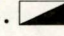

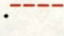
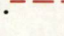
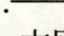



有馬浄水場回収池 全体平面図 1/1000

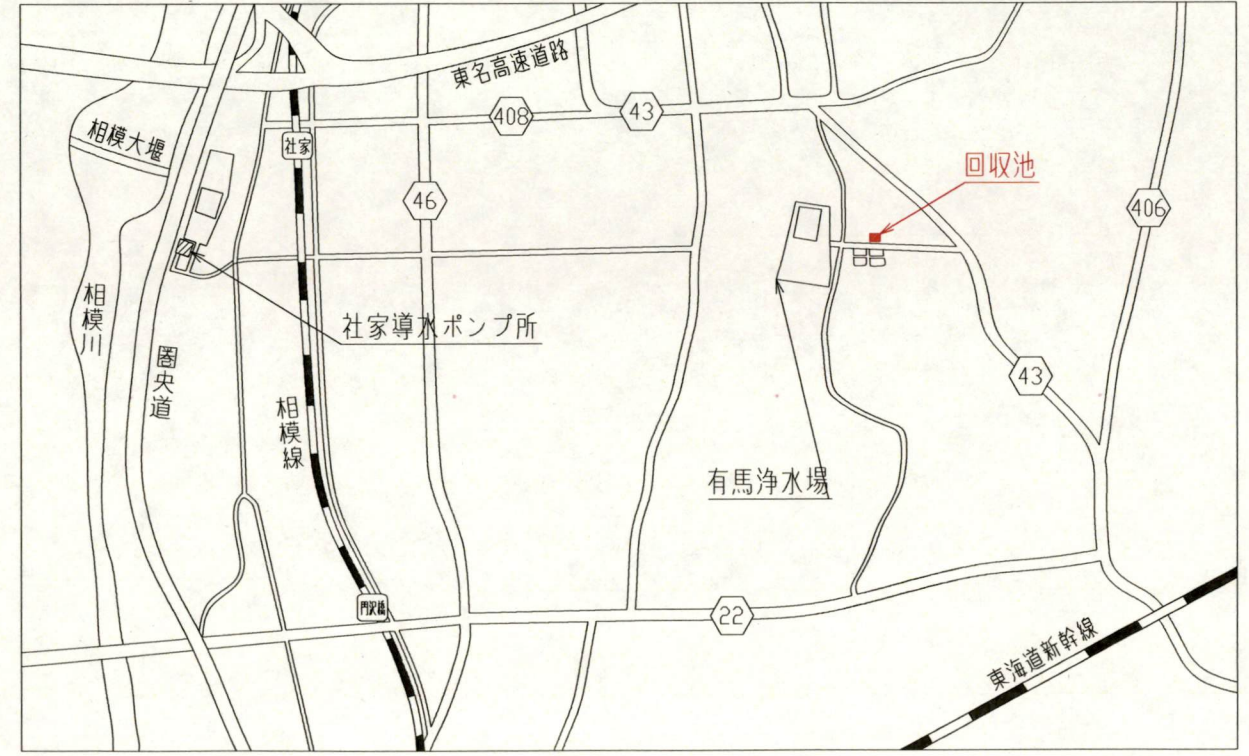


案内図 S=NON

工事名	有馬浄水場回収池電気室分電盤更新工事				
工事場所	海老名市杉久保南5丁目5番10号				
図面名称	回収池電気室 平面図 断面図				
図面番号					
施工業者					
令和 4 年 (2022年) 9 月					
課長	係長等	設計	監督	検査員	
横須賀市上下水道局 技術部 浄水課					
計画課				私道	

- 注記
1.  は分電盤(更新)を示す。
 2.  は分電盤(撤去)を示す。
 3.  は配線ピット蓋を示す。
 4.  は電線管内配線を示す。
 5.  はピット内配線を示す。
 6.  は再使用ケーブルを示す。
 7. 本図は参考とし、承諾図により決定する。

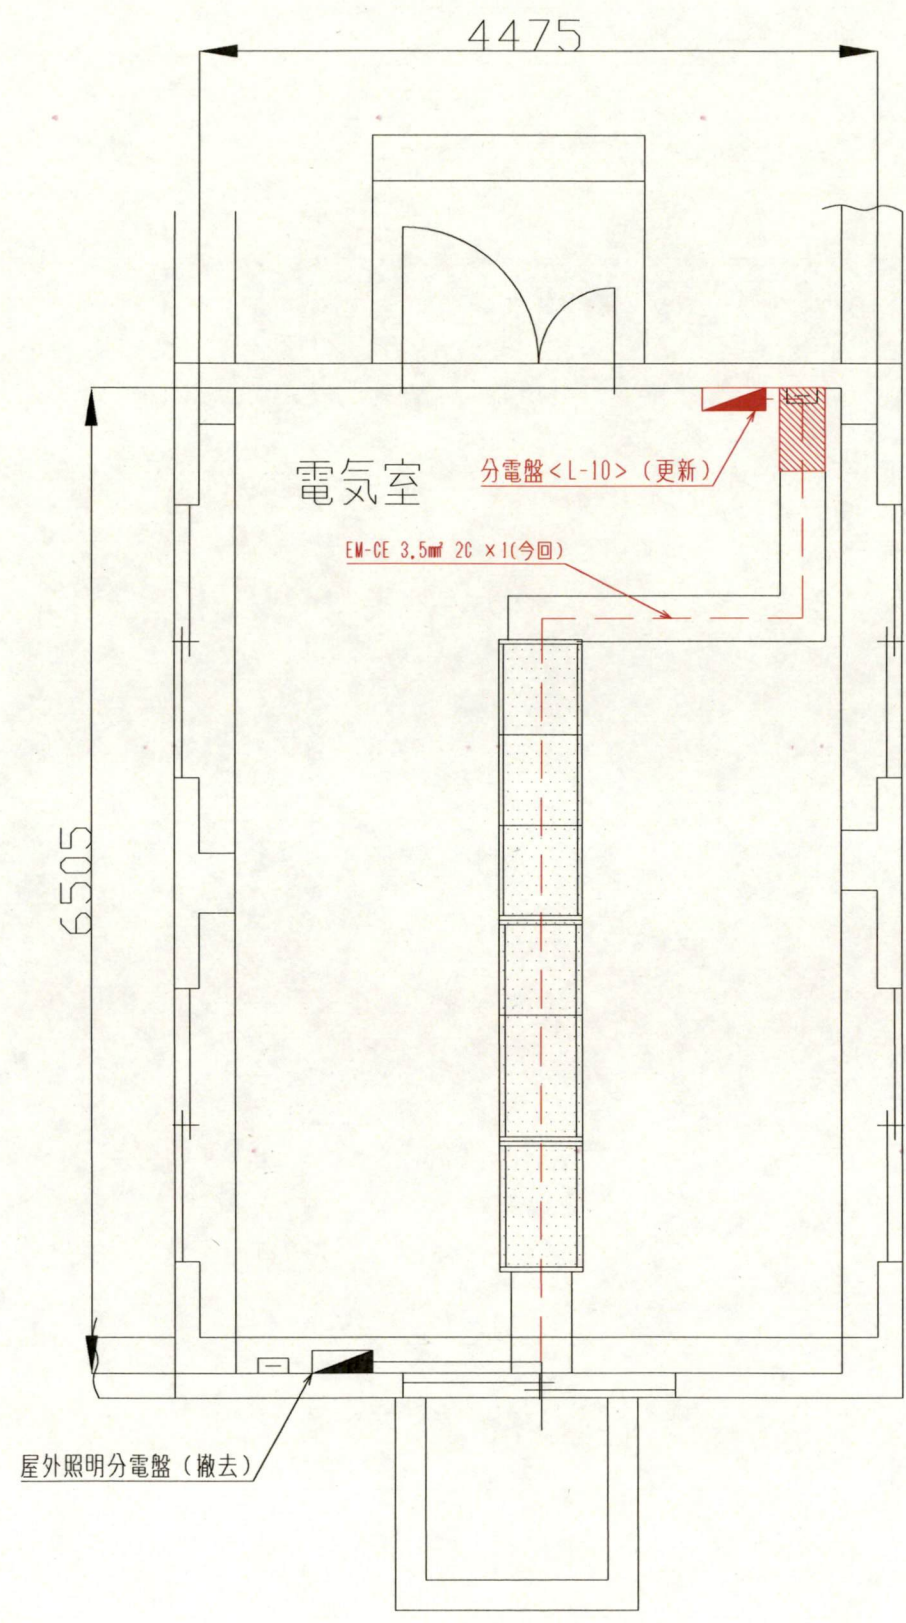

回収池電気室 平面図 1/50

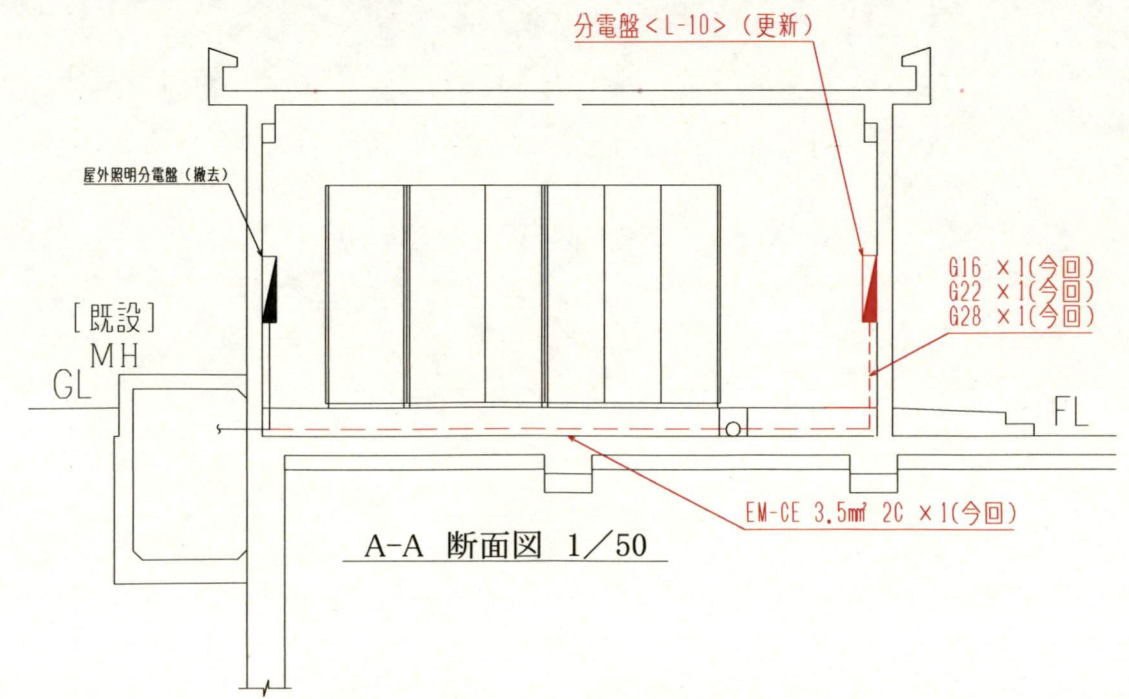

A-A 断面図 1/50