


全体平面図 S=1:1000

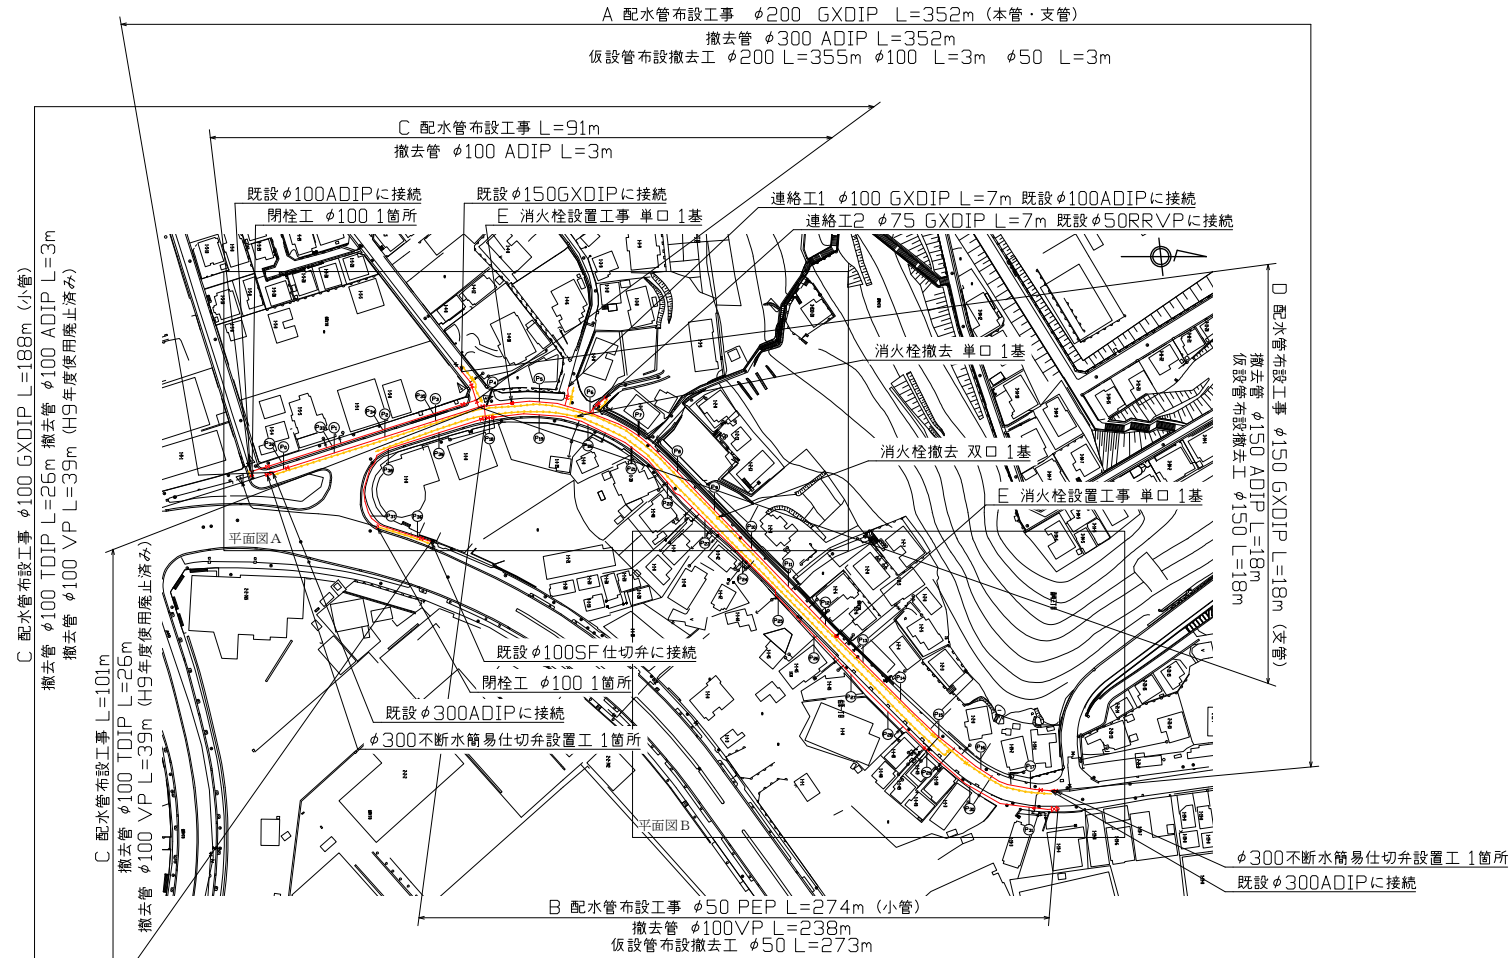

設計図 1/3枚			
工事名 佐原地区配水管布設工事(2022の1)			
工事場所 横須賀市佐原1丁目5番先から1番先まで			
図面名称 全体平面図			
図面番号 佐原 1 C-4 2 B-1、C-1 6 A-4、B-4			
施工業者			
令和4年(2022年)9月			
課長	係長等	設計	監督 検査員
横須賀市上下水道局技術部水道管路課			
計画課		私道	無

原図用紙サイズ A1  
ブロック番号 3113、3151


工事概要	
A	配水管布設工事 φ200 GXDIP L=352m
B	配水管布設工事 φ50 PEP L=274m
C	配水管布設工事 φ100 GXDIP L=188m
D	配水管布設工事 φ150 GXDIP L=18m
E	消火栓設置工事 単口 2基
撤去管	φ300 ADIP L=352m
撤去管	φ100 VP L=277m
撤去管	φ150 ADIP L=18m
撤去管	φ100 TDIP L=26m
撤去管	φ100 ADIP L=3m
消火栓撤去	双口 1基
消火栓撤去	単口 1基

工事区間別内訳明細表															
工事	区間	延長	土被り	掘削方法(参考)	昼夜	試掘	既設路盤	既設舗装	埋戻材	先行路盤	恢復旧路盤	恢復旧舗装	本復旧路盤	本復旧	その他
A工事	A-1	323m	0.8m	バッド0.2m3	夜間	15m	RC-40=20cm	AS=25cm	改良土	無	RC-40=35cm	再生AS密粒=5cm 再生AS粗粒=5cm	再生AS安定処理=15cm RC-40=20cm	別途工事にて施工 路盤入替まで施工	車道
	A-2	29m	0.8m	バッド0.2m3	夜間	3m	RC-40=20cm	AS=15cm	改良土	無	RC-40=30cm	再生AS密粒=5cm	再生AS安定処理=10cm RC-40=20cm	AS密粒=5cm	車道
B工事	B-1	151m	0.8m	バッド0.1m3	夜間	7m	RC-40=20cm	AS=25cm	改良土	無	RC-40=35cm	再生AS密粒=5cm 再生AS粗粒=5cm	再生AS安定処理=15cm RC-40=20cm	別途工事にて施工 路盤入替まで施工	車道
	B-2	123m	0.8m	バッド0.1m3	夜間	7m	RC-40=20cm	AS=5cm	改良土	有	RC-40=25cm	再生AS密粒=5cm	-	AS密粒=5cm	歩道
C工事	C-1	46m	0.8m	バッド0.1m3	夜間	2m	RC-40=20cm	AS=25cm	改良土	無	RC-40=35cm	再生AS密粒=5cm 再生AS粗粒=5cm	再生AS安定処理=15cm RC-40=20cm	別途工事にて施工 路盤入替まで施工	車道
	C-2	85m	0.8m	バッド0.1m3	夜間	6m	RC-40=10cm	AS=5cm	改良土	有	RC-40=10cm	再生AS密粒=5cm	-	AS密粒=5cm	歩道
	C-3	24m	0.8m	バッド0.1m3	夜間	-	RC-40=20cm	AS=5cm	改良土	有	RC-40=25cm	再生AS密粒=5cm	-	AS密粒=5cm	歩道
	C-4	7m	0.8m	バッド0.1m3	夜間	1m	RC-40=20cm	AS=15cm	改良土	無	RC-40=30cm	再生AS密粒=5cm	再生AS安定処理=10cm RC-40=20cm	AS密粒=5cm	車道
	C-5	16m	0.8m	バッド0.1m3	夜間	1m	RC-40=10cm	AS=5cm	改良土・RC-10	無	RC-40=10cm	再生AS密粒=5cm	RC-40=10cm	AS密粒=5cm	歩道
	C-6	10m	0.8m	バッド0.1m3	夜間	1m	RC-40=20cm	AS=5cm	改良土・RC-10	無	RC-40=20cm	再生AS密粒=5cm	RC-40=20cm	AS密粒=5cm	歩道
D工事	D-1	2m	0.8m	バッド0.1m3	夜間	-	RC-40=20cm	AS=25cm	改良土	無	RC-40=35cm	再生AS密粒=5cm 再生AS粗粒=5cm	再生AS安定処理=15cm RC-40=20cm	別途工事にて施工 路盤入替まで施工	車道
	D-2	16m	0.8m	バッド0.1m3	夜間	2m	RC-40=20cm	AS=15cm	改良土	無	RC-40=30cm	再生AS密粒=5cm	再生AS安定処理=10cm RC-40=20cm	AS密粒=5cm	歩道


工事名				
佐原地区配水管布設工事(2022の1)				
工事場所				
横須賀市佐原1丁目5番先から1番先まで				
図面名称				
平面図A、平面図B				
図面番号				
佐原	1	C-4	2	B-1、C-1
	6	A-4、	B-4	
施工業者				
令和4年(2022年)9月				
課長	係長等	設計	監督	検査員
横須賀市上下水道局技術部水道管路課				
計画課				私道 無

原図用紙サイズ A1

平面図A S=1:500

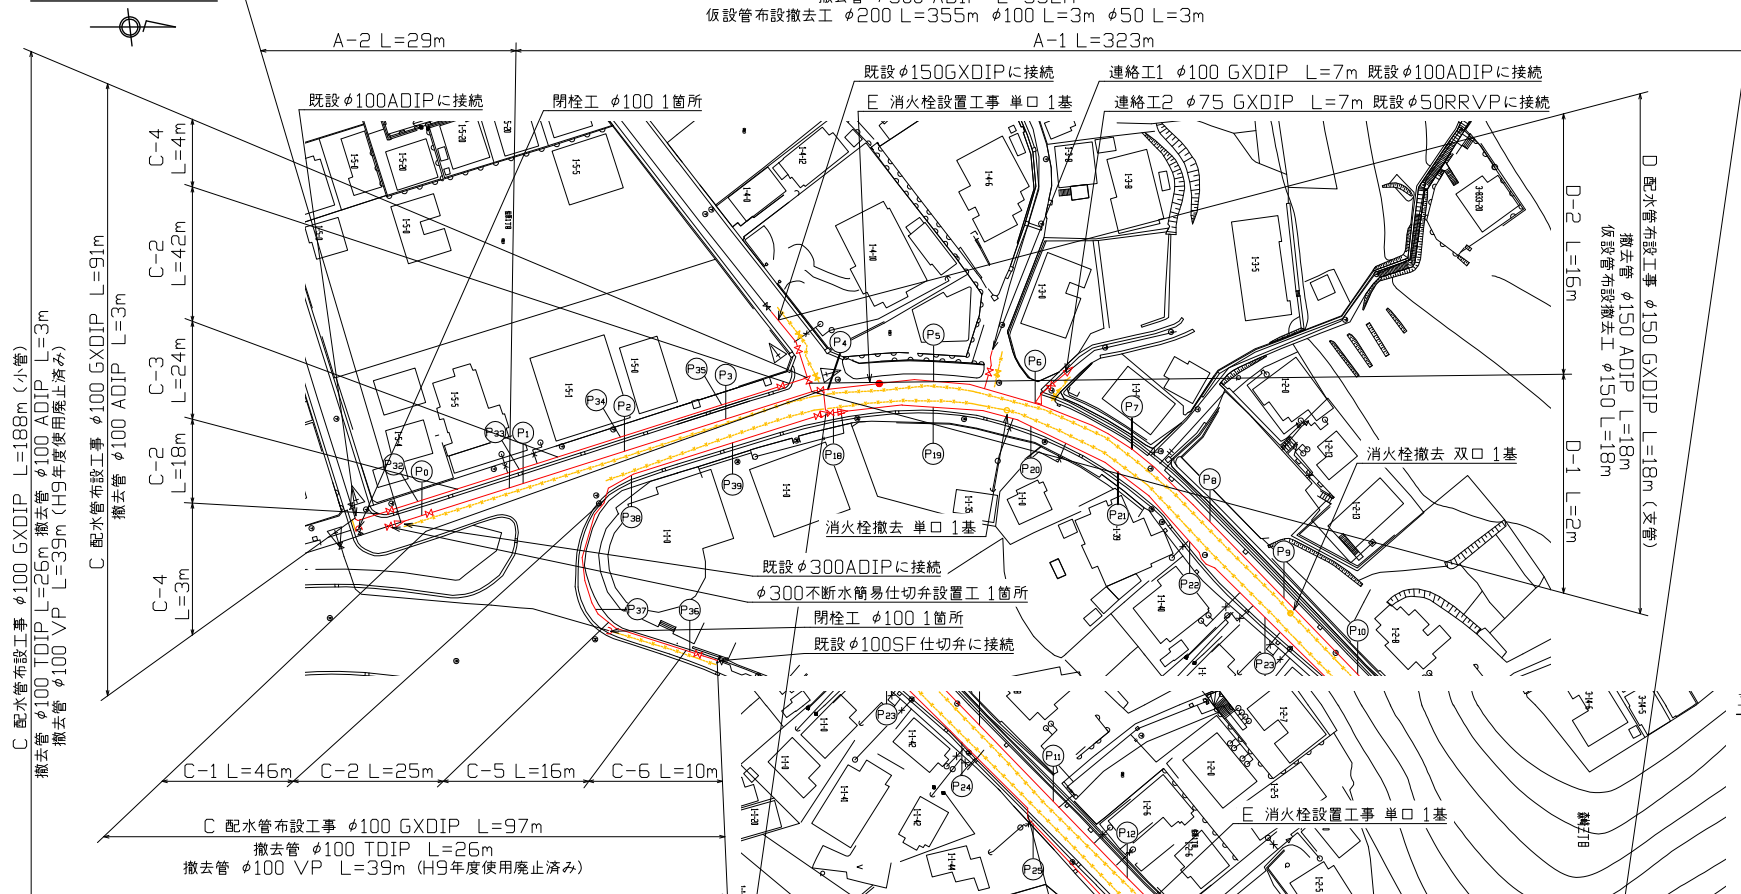

平面図B S=1:500

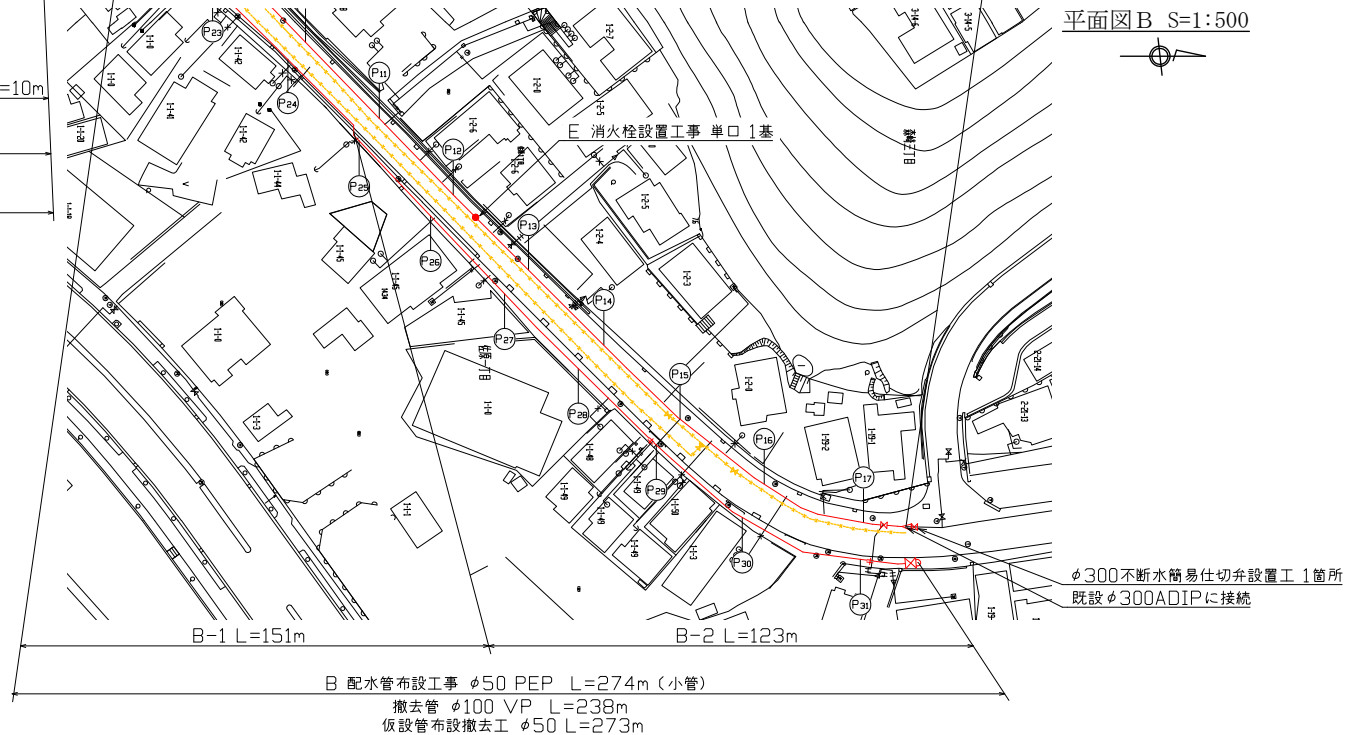

断面図 S=1:50

工事名				
佐原地区配水管布設工事(2022の1)				
工事場所				
横須賀市佐原1丁目5番先から1番先まで				
図面名称				
断面図				
図面番号				
佐原	1	C-4	2	B-1、C-1
	6	A-4、		B-4
施工業者				

令和4年(2022年)9月

課長	係長等	設計	監督	検査員
----	-----	----	----	-----

横須賀市上下水道局技術部水道管路課				
計画課			私道	無

原図用紙サイズ A 1

