

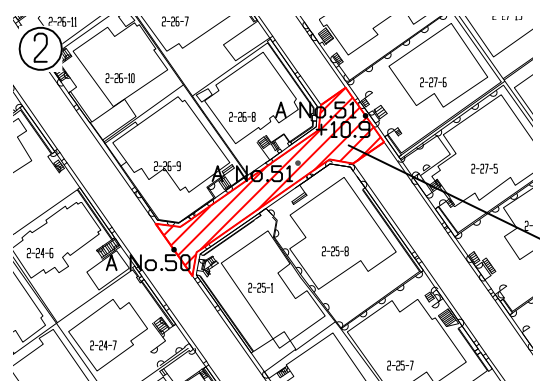


平面図 S=1/500

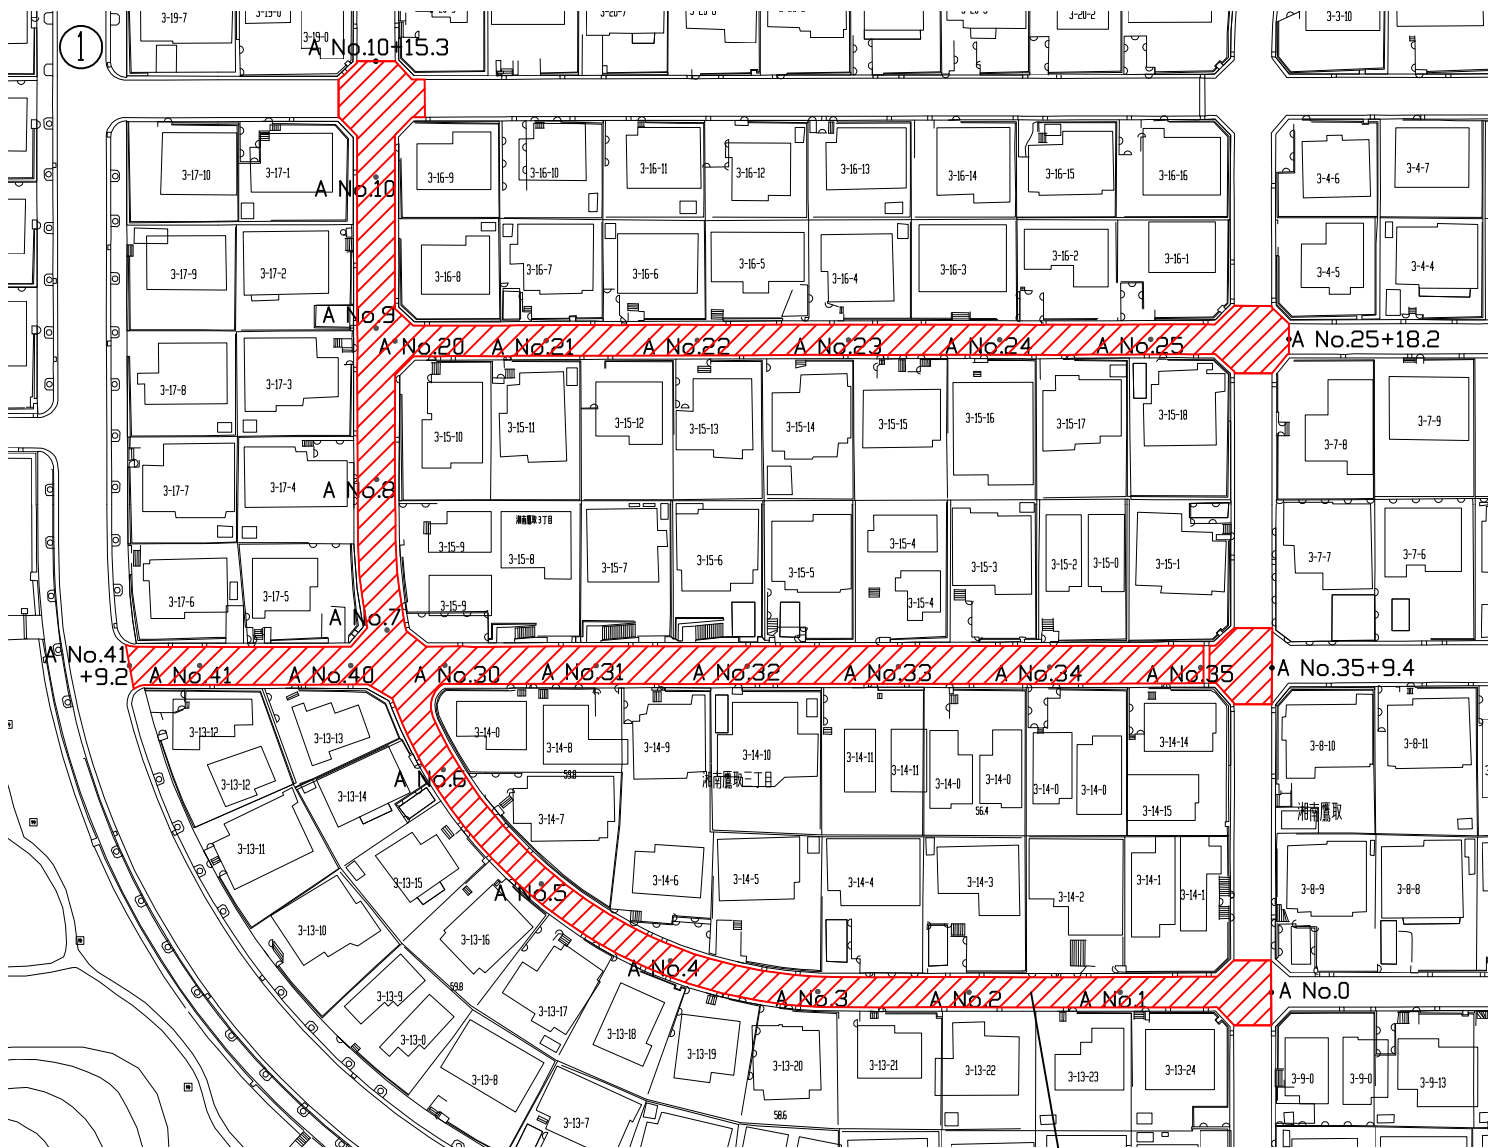

A 路面復旧工事 歩車道 A=2451m²

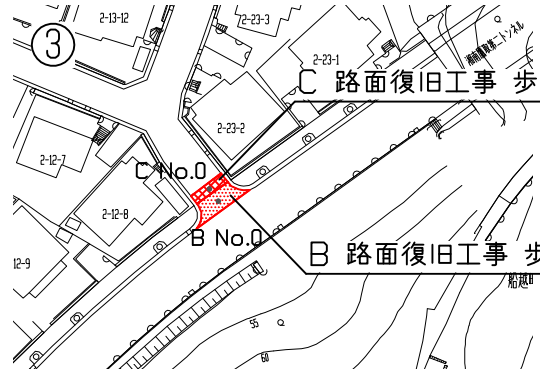

B 路面復旧工事 歩車道 A=13m²


C 路面復旧工事 歩車道 A=5m²

全体図 S=1/2500




断面図 S=1/50

A No.0~No.51+10.9・C No.0

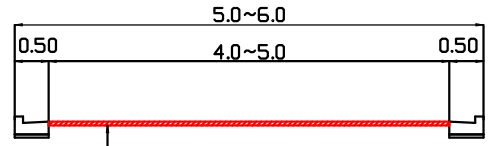

表層 密粒AS混合物(13) t=5cm
プライムコート PK-3 1.2L/m²
不陸整正 補足材RC-40 3m³/100m²

B No.0

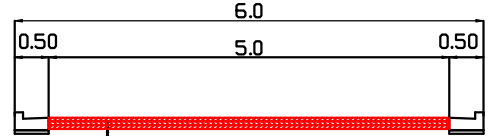

表層 改質AS密粒Ⅱ型(20) t=5cm
タックコート PK-4 0.4L/m²
基層 密粒AS混合物(13) t=5cm
タックコート PK-4 0.4L/m²
基層 再生粗粒AS混合物(20) t=5cm
プライムコート PK-3 1.2L/m²
不陸整正 補足材RC-40 3m³/100m²

設計図 1/1枚

工事名	湘南鷹取地区路面復旧工事(2022の2)			
工事場所	横須賀市湘南鷹取3丁目13番先から17番先まで 他2か所			
図面名称	全体図、平面図、断面図			
図面番号	鷹取 12 C-2 13 B-3、C-2 17 A-1・2・3、B-2・3			
施工業者				
令和4年(2022年) 9月	課長	係長等	設計	監督 検査員
横須賀市上下水道局 技術部 水道管路課				
計画課		私道	無	

原図用紙サイズ A1

工事概要
路面復旧工事 A=2,469m²

工事区間別内訳明細表								
区間	凡例	区分	昼夜	舗装版とりこわし機械(参考)	既設路盤	既設舗装	復旧路盤	復旧舗装
A		市道 歩車道	昼間	0.35m3BH 10tDT	RC-40=20cm	AS=5cm	RC-40不陸整正のみ	密粒AS=5cm
B		市道 歩車道	昼間	人力 2tDT	RC-40=20cm	AS=15cm	RC-40不陸整正のみ	改質AS密粒Ⅱ型=5cm、密粒AS=5cm、再生粗粒AS=5cm
C		市道 歩車道	昼間	人力 2tDT	RC-40=20cm	AS=5cm	RC-40不陸整正のみ	密粒AS=5cm