


平面図 S=1/500

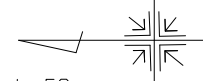


A既設管撤去工事 φ75~φ250 L=354m (令和4年7月使用廃止済み管)

撤去管 φ250 ADIP L=268m 撤去管 φ200 NSDIP L=10m 撤去管 φ150 TDIP L=13m 撤去管 φ100 TDIP L=5m 撤去管 φ75 TDIP L=58m

B消火栓撤去工事 単口 1基

B消火栓撤去工事 双口 1基

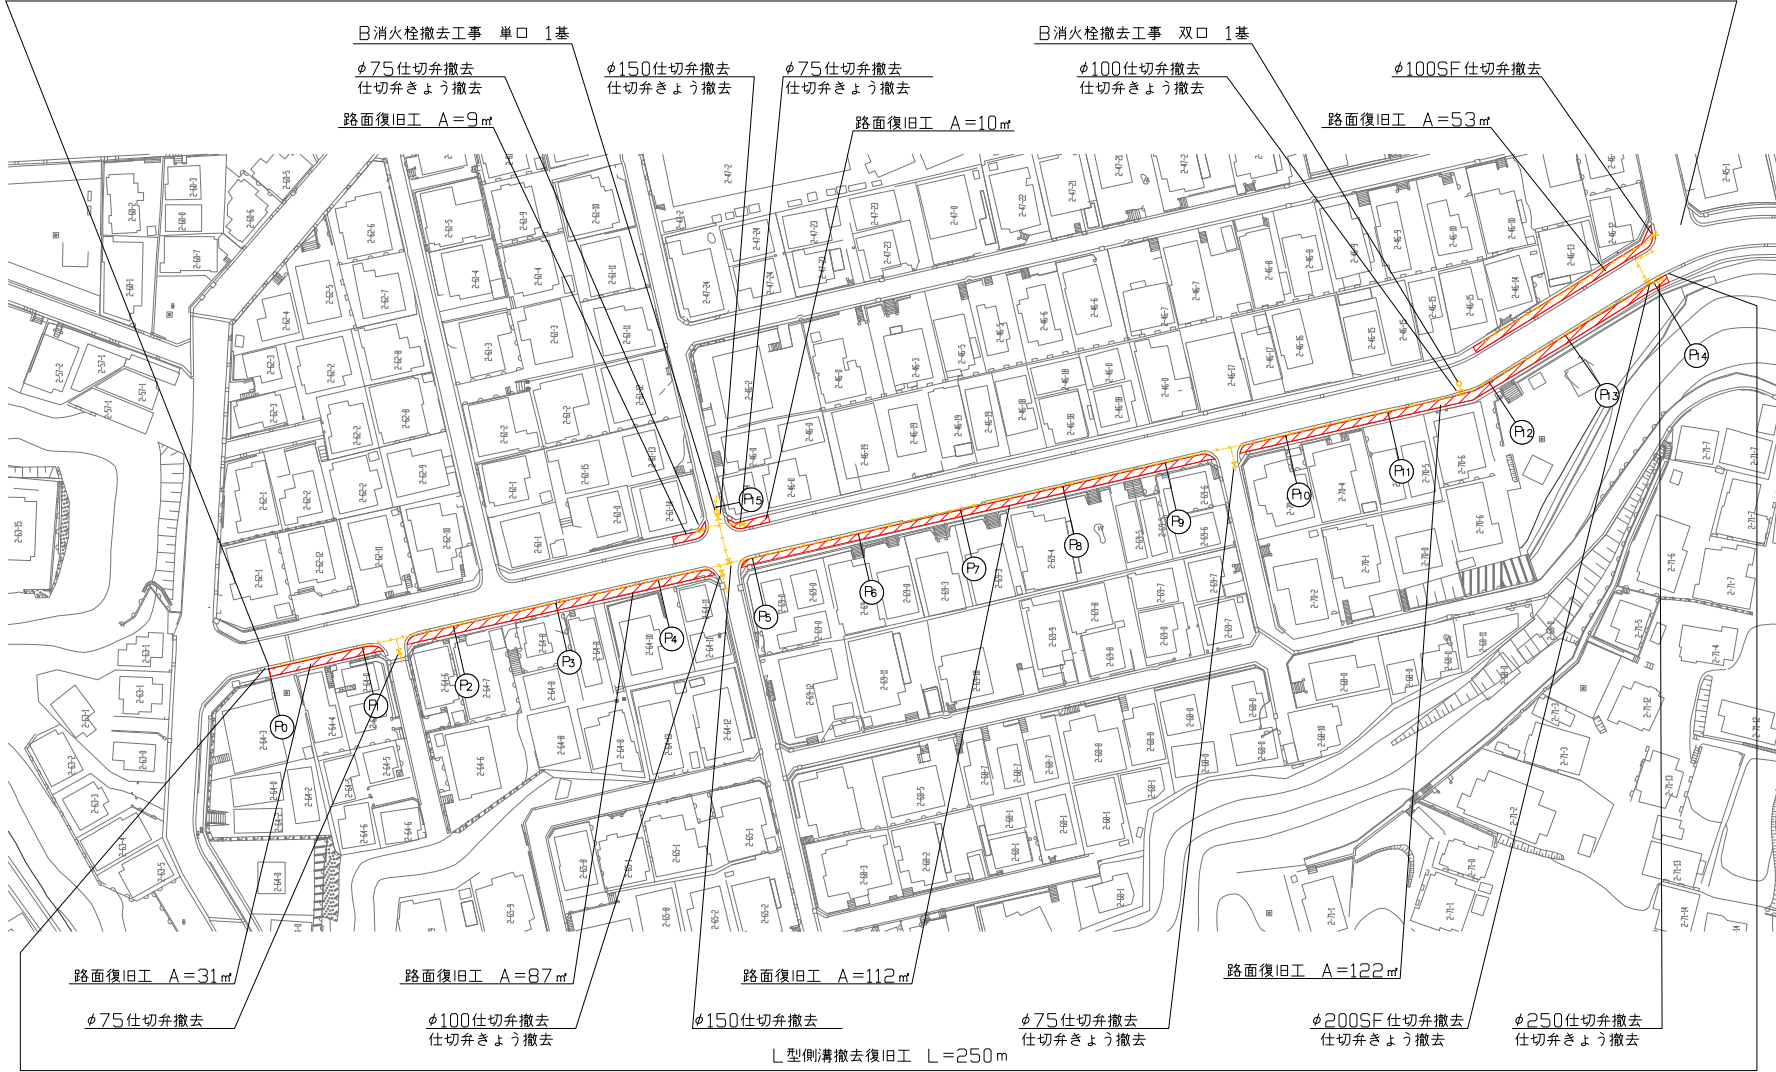

設計図 1/2枚

工事名
鴨居地区配水管布設工事(2021の2)に伴う既設管撤去工事
工事場所
横須賀市鴨居2丁目64番先から46番先まで
図面名称
平面図
図面番号
鴨居 22 C-3
浦賀港02 A-3B-3-4
施工業者

令和4年(2022年)9月
課長(係長等) 設計 監督 検査員
横須賀市上下水道局技術部水道管路課
計画課 私有 無

原図用紙サイズ A1
ブロック番号 2506

工事概要		
A 既設管撤去工事	φ75~φ250	L=354m
B 消火栓撤去工事	双口1,単口1	2基

撤去工事内訳明細表

口径	延長	土被り	掘削方法(参考)	昼夜	既設路盤等	既設舗装等	埋戻材	先行路盤	復旧路盤	仮復旧舗装	本復旧	その他
φ250	250m	1.2m	バックホウ0.2m3	昼間	RC-40=10cm(基礎材)	L型側溝	改良土	有	RC-40=30cm	再生AS密粒=5cm	L型側溝	歩車道
φ250	18m	1.2m	バックホウ0.2m3	昼間	RC-40=20cm	AS=5cm	改良土	有	RC-40=25cm	再生AS密粒=5cm	別工事にて復旧	歩車道
φ200	10m	1.2m	バックホウ0.2m3	昼間	RC-40=20cm	AS=5cm	改良土	有	RC-40=30cm	再生AS密粒=5cm	別工事にて復旧	車道
φ150	13m	1.2m	バックホウ0.1m3	昼間	RC-40=20cm	AS=5cm	改良土	有	RC-40=30cm	再生AS密粒=5cm	別工事にて復旧	歩車道
φ100	5m	1.2m	バックホウ0.1m3	昼間	RC-40=20cm	AS=5cm	改良土	有	RC-40=25cm	再生AS密粒=5cm	別工事にて復旧	歩車道
φ75	33m	1.2m	バックホウ0.1m3	昼間	RC-40=10cm	AS=5cm	改良土	有	RC-40=10cm	再生AS密粒=5cm	AS密粒=5cm	歩道
φ75	25m	1.2m	バックホウ0.1m3	昼間	RC-40=20cm	AS=5cm	改良土	有	RC-40=25cm	再生AS密粒=5cm	AS密粒=5cm(歩道切下付部) 別工事にて復旧(歩車道)	歩車道

