



工事場所 市立久里浜小学校  
横須賀市久里浜6丁目6番1号

配線図 1/600

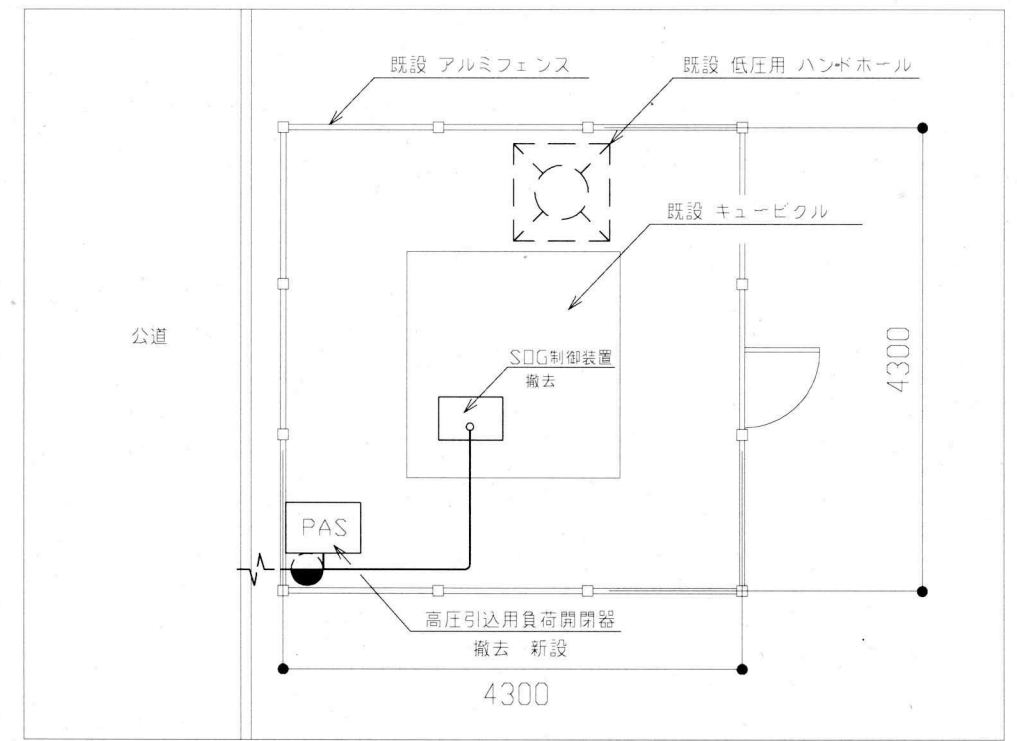

配線拡大図 1/50

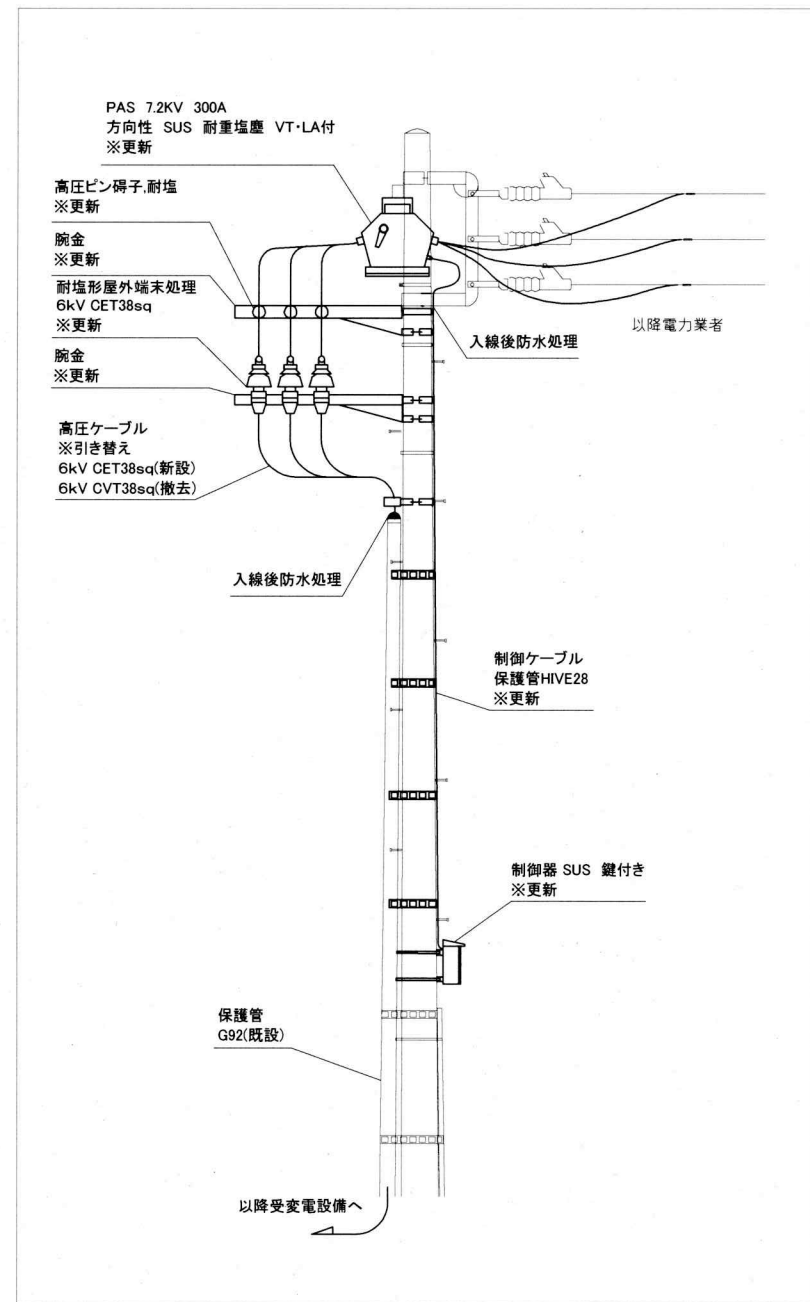

装柱図(参考) NONE

凡例


- 図中特記無き記号は以下の通り
- 6kV CET38sq (既設埋設管) 新設
  - 6kV CVT38sq (既設埋設管) 撤去
  - ※引き替え
  - 既設1号柱改修
  - 装柱図参照
  - 引込線 (電力業者)

注記

1. 図中の特記なき記号及び配線は、凡例を参照とする。
2. 不要な配線・機器等は撤去処分とする。
3. 高圧ケーブル撤去後、既設管に導入線を用意するものとする。
4. 電気主任技術者立会費は別途(教育委員会学校管理課)支払いとする。
5. 開閉器接地及びSOG収納箱接地は、既設接地を再使用とする。
6. キュービクル内のSOG制御装置撤去後の開口は平板等で閉塞するものとする。

工事名	市立久里浜小学校ほか1校高圧引込設備改修工事			設計者資格氏名	級建築士登録第 号		課長	主査等	担当者	横須賀市 都市部 公共建築課
図面名称	市立久里浜小学校 配線図・配線拡大図・装柱図	図番	1/2	縮尺	NONE,1:50,1:600 (A2)	作図	令和4年9月 日			

工事場所 市立武山小学校  
横須賀市太田和3丁目1番1号

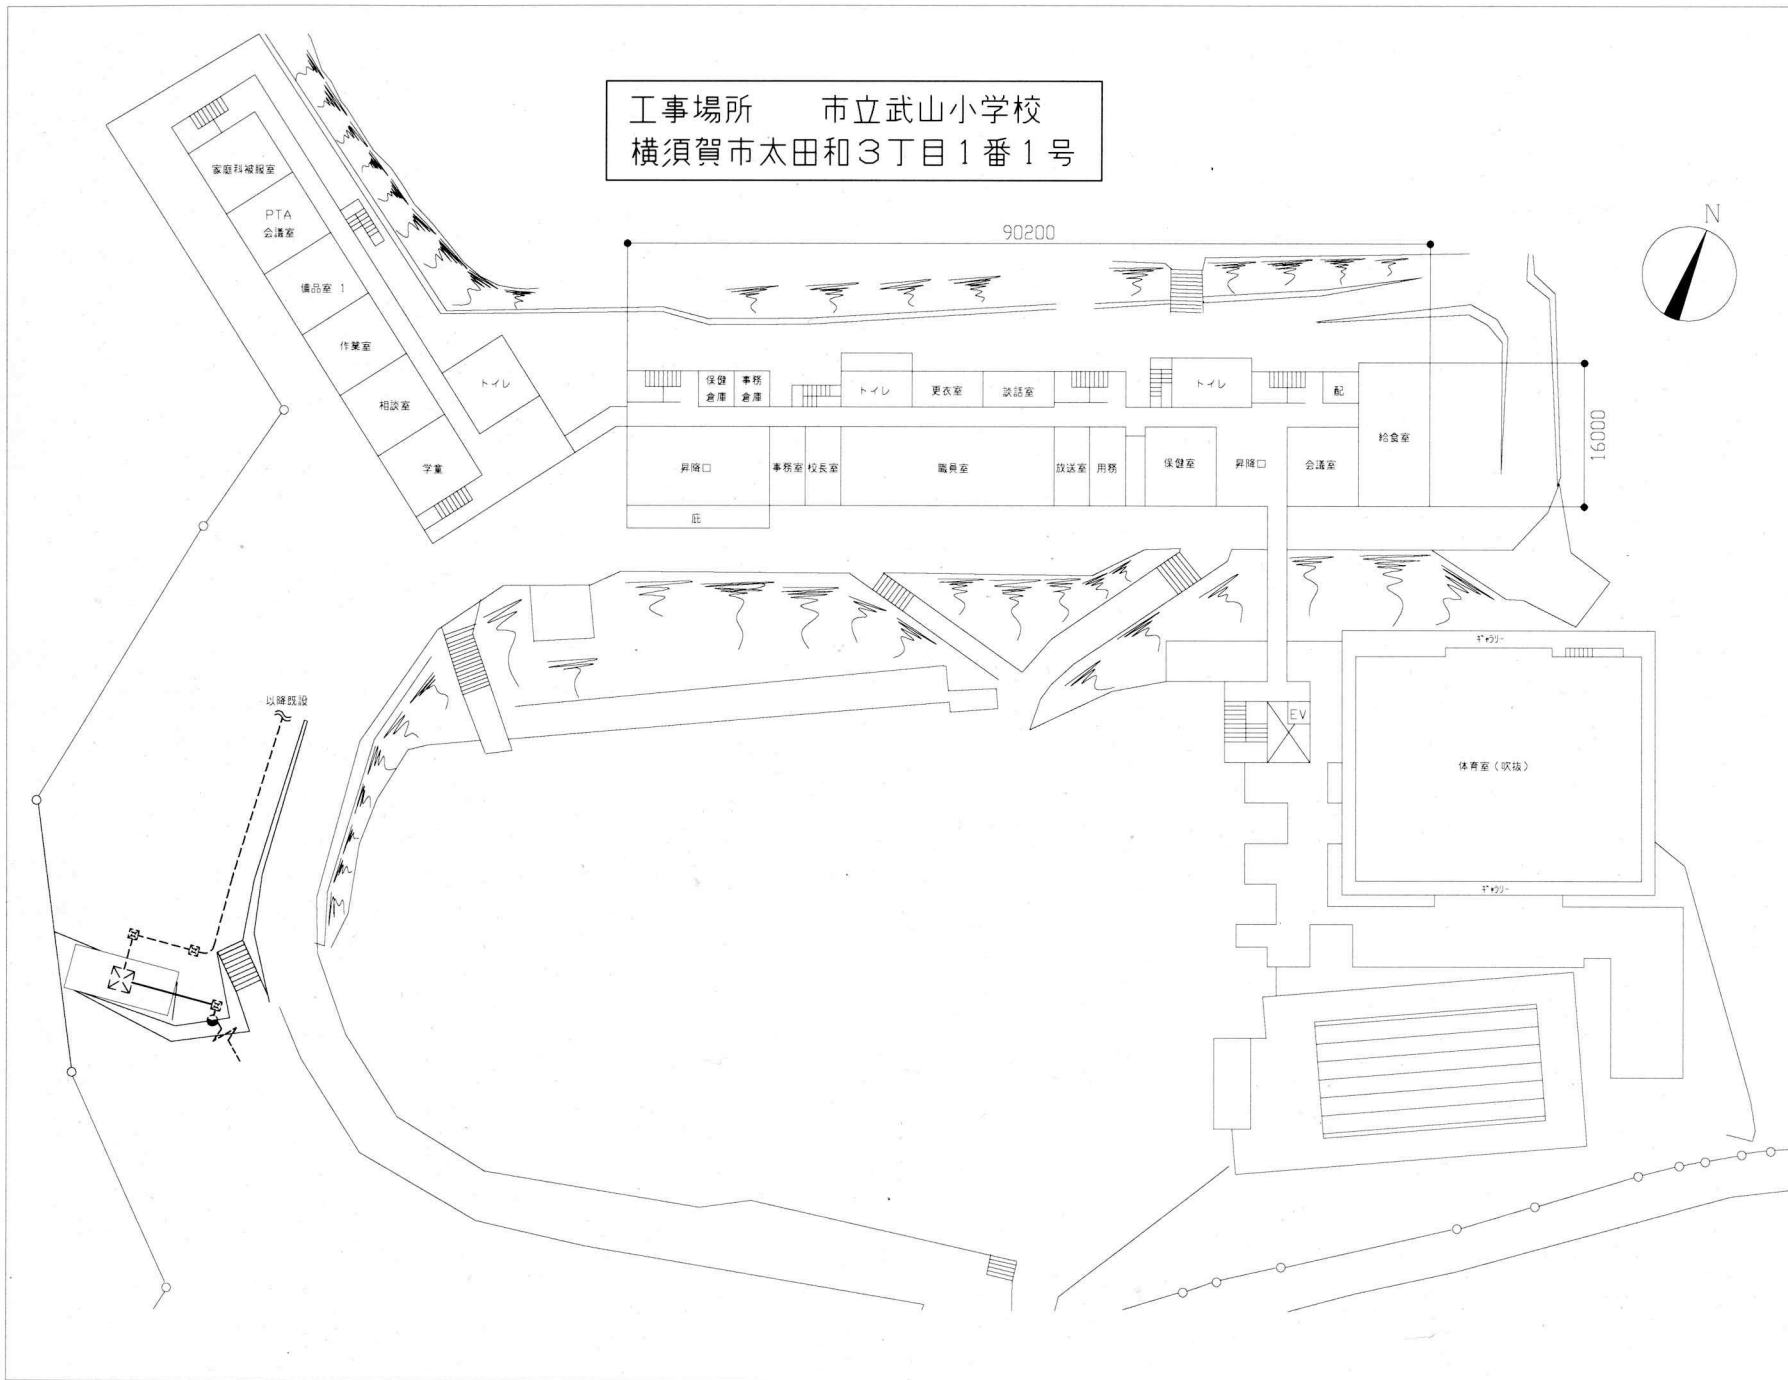


配線図 1/600

凡例

図中特記無き記号は以下の通り

- 6kV CET38sq (既設埋設管) 新設
- 6kV CVT38sq (既設埋設管) 撤去
- ※引き替え
- 既設1号柱改修
- 装柱図参照
- ハンドホール (既設)
- 受変電設備 (既設)
- 引込線 (電力業者)
- 既設 配管・配線

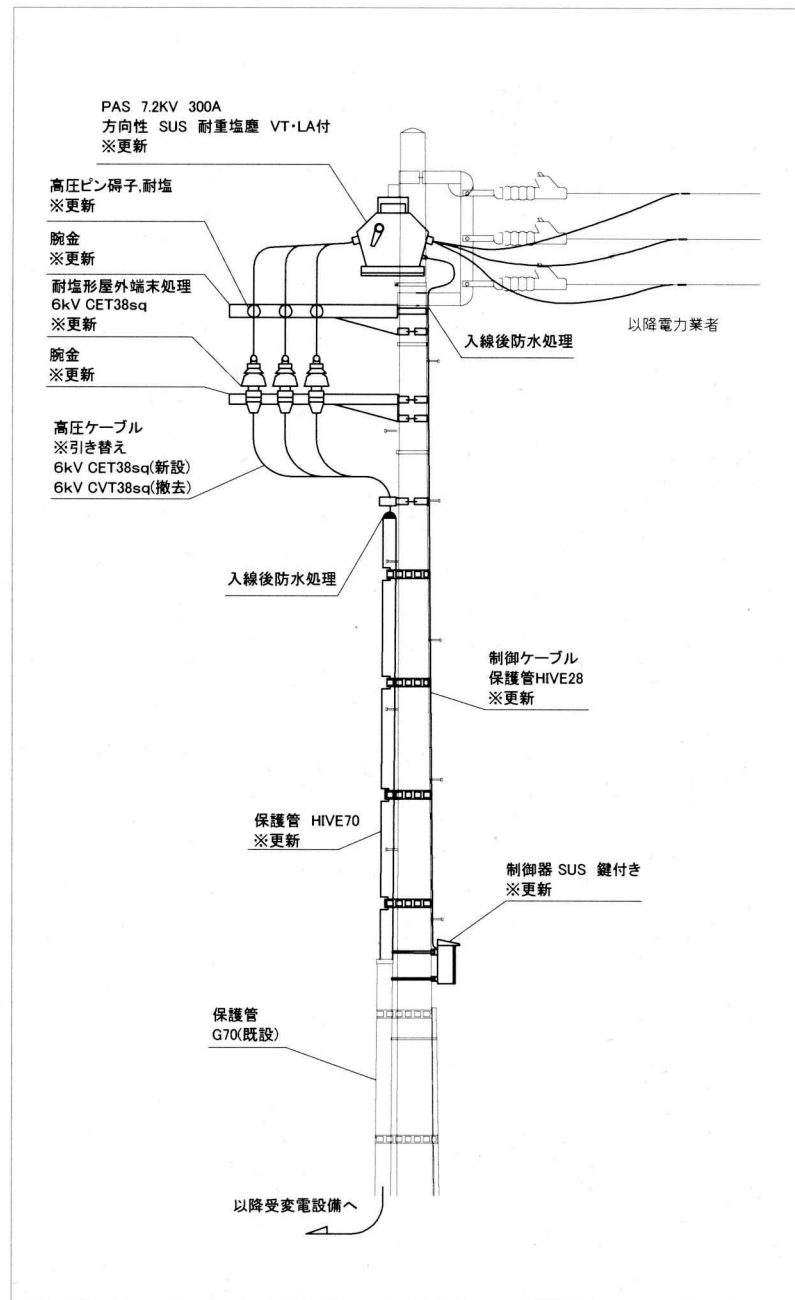

装柱図 (参考) NONE

注記

1. 図中の特記なき記号及び配線は、凡例を参照とする。
2. 不要な配線・機器等は撤去処分とする。
3. 高圧ケーブル撤去後、既設管に導入線を用意するものとする。
4. 電気主任技術者立会費は別途(教育委員会学校管理課) 支払いとする。
5. 開閉器接地及びSOG収納箱接地は、既設接地を再使用とする。
6. 既設ハンドホール(HH)内にて、ケーブル1巻余長を設けるものとする。

工事名	市立久里浜小学校ほか1校高圧引込設備改修工事		設計者資格 氏名	級建築士登録第 号		課長	主査等	担当者	横須賀市 都市部 公共建築課
図面名称	市立武山小学校 配線図・装柱図	図番	2/2	縮尺	NONE, 1:600 (A2)	作図	令和4年9月 日		