

工事名  
小矢部地区配水管布設工事(2022の2)

工事場所  
横須賀市小矢部3丁目1番先から  
4丁目1番先まで

図面名称  
平面図

図面番号  
衣笠13 A-3・4, B-3・4, C-3・4  
衣笠18 A-2・3

施工業者


令和4年(2022年)10月  
課長 係長等 設計 監督 検査員  
横須賀市上下水道局技術部水道管路課  
計画課 私有

原図用紙サイズ A1

ブロック番号 4303

工事概要

A	配水管布設工事	φ200 GXDIP	L=36m
B	配水管布設工事	φ150 GXDIP	L=90m
C	配水管布設工事	φ100 GXDIP	L=230m
D	配水管布設工事	φ50 PEP	L=162m
E	消火栓設置工事	単口	4基
	撤去管	φ150 ADIP	L=33m
	撤去管	φ150 SP	L=23m
	撤去管	φ150 KDIP	L=1m
	撤去管	φ100 ADIP	L=306m
	撤去管	φ50 VP	L=158m
	消火栓撤去	単口	5基

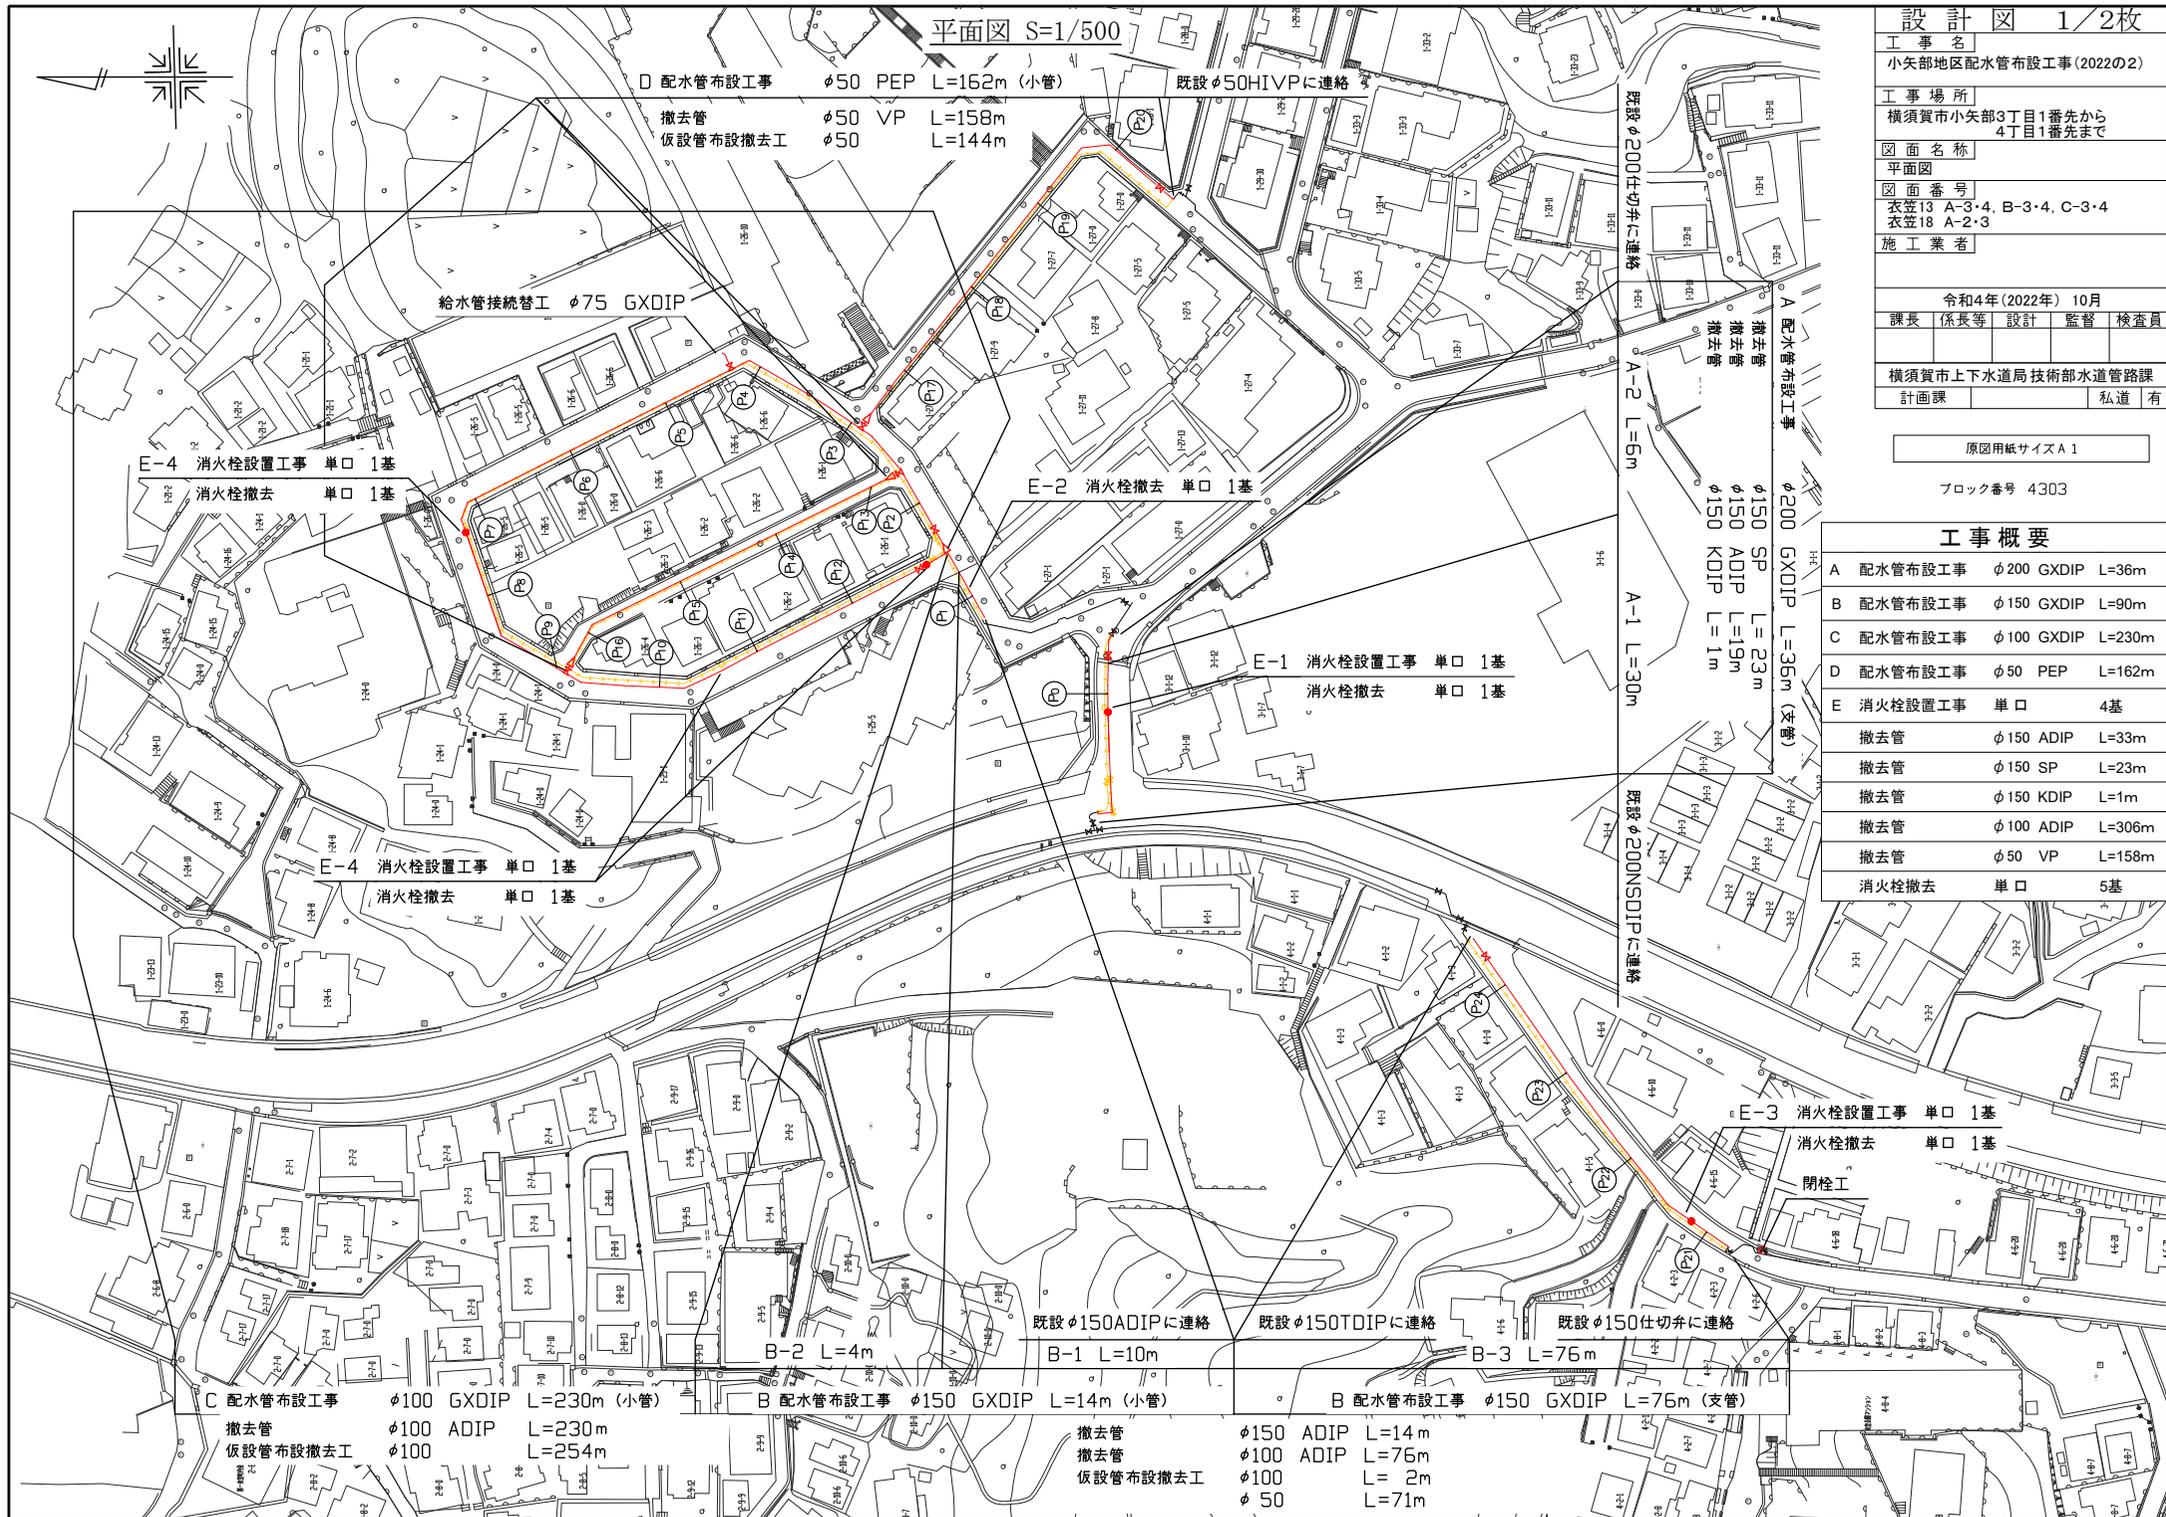

○ 配水管布設工事 φ50 PEP L=162m (小管)

撤去管 φ50 VP L=158m

仮設管布設撤去 φ50 L=144m

既設φ50HIVPに連絡

既設φ200仕切弁に連絡

A-2 L=6m

A-1 L=30m

既設φ200NSDIPに連絡

既設φ150仕切弁に連絡

既設φ150TDIPに連絡

既設φ150ADIPに連絡

B-3 L=76m

B-2 L=4m

B-1 L=10m

B配水管布設工事 φ150 GXDIP L=76m (支管)

撤去管 φ150 ADIP L=14m

撤去管 φ100 ADIP L=76m

撤去管 φ100 L=2m

撤去管 φ50 L=71m

給水管接続替工 φ75 GXDIP

E-4 消火栓設置工事 単口 1基

消火栓撤去 単口 1基

E-2 消火栓撤去 単口 1基

E-1 消火栓設置工事 単口 1基

消火栓撤去 単口 1基

E-4 消火栓設置工事 単口 1基

消火栓撤去 単口 1基

E-3 消火栓設置工事 単口 1基

消火栓撤去 単口 1基

閉栓工

C 配水管布設工事 φ100 GXDIP L=230m (小管)

撤去管 φ100 ADIP L=230m

仮設管布設撤去 φ100 L=254m

B 配水管布設工事 φ150 GXDIP L=14m (小管)

撤去管 φ150 ADIP L=14m

撤去管 φ100 ADIP L=76m

撤去管 φ100 L=2m

撤去管 φ50 L=71m

B 配水管布設工事 φ150 GXDIP L=76m (支管)

工事区間別内訳明細表

工事	区間	延長	土被り	掘削方法(参考)	昼夜	試掘	既設路盤	既設舗装	埋戻材	先行路盤	仮路盤	仮復旧舗装	復旧路盤	仮復旧舗装	本復旧舗装	備考
A工事	A-1	30m	1.2m	バックホウ0.2m3	夜間	2m	再生瀝青安定処理=15cm RM-40=25cm RC-40=35cm	密粒改質Ⅱ=5cm 再生粗粒度=5cm	RC-40 RC-10	無	RC-40=20cm	再生密粒度=5cm 再生粗粒度=5cm	再生瀝青安定処理=15cm RM-40=25cm RC-40=35cm	再生密粒度=5cm 再生粗粒度=5cm	別途工事にて施工	県道・車道 N6交通
	A-2	6m	1.2m	バックホウ0.2m3	夜間	1m	RC-40=20cm	密粒度=5cm	改良土	有	-	再生密粒度=5cm	RC-40=25cm	再生密粒度=5cm	別途工事にて施工	市道・車道
B工事	B-1	10m	0.8m	バックホウ0.1m3	昼間	1m	RC-40=20cm	Co=15cm	改良土	無	RC-40=30cm	再生密粒度=5cm	RC-40=20cm	-	Co=15cm	市道・歩車道
	B-2	4m	0.8m	バックホウ0.1m3	昼間	0m	RC-40=20cm	密粒度=5cm	改良土	有	-	再生密粒度=5cm	RC-40=25cm	再生密粒度=5cm	別途工事にて施工	市道・歩車道
	B-3	76m	0.8m	バックホウ0.1m3	昼間	4m	RM-40=20cm RC-40=20cm	再生密粒度=5cm 再生粗粒度=5cm	RC-40 RC-10	無	RC-40=20cm	再生密粒度=5cm	RM-40=20cm RC-40=20cm	再生密粒度=5cm 再生粗粒度=5cm	別途工事にて施工	県道・歩車道 N4交通
C工事	C	230m	0.8m	バックホウ0.1m3	昼間	4m	RC-40=20cm	密粒度=5cm	改良土	有	-	再生密粒度=5cm	RC-40=25cm	再生密粒度=5cm	別途工事にて施工	市道・歩車道
D工事	D	162m	0.8m	バックホウ0.1m3	昼間	6m	RC-40=20cm	密粒度=5cm	改良土	有	-	再生密粒度=5cm	RC-40=25cm	再生密粒度=5cm	別途工事にて施工	市道・車道 私道・歩車道

設計図 2/2枚				
工事名 小矢部地区配水管布設工事(2022の2)				
工事場所 横須賀市小矢部3丁目1番先から 4丁目1番先まで				
図面名称 断面図				
図面番号 衣笠13 A-3・4, B-3・4, C-3・4 衣笠18 A-2・3				
施工業者				
令和4年(2022年)10月				
課長	係長等	設計	監督	検査員
横須賀市上下水道局 技術部水道管路課				
計画課				私道 有

断面図 S=1/50

原図用紙サイズ A1

ブロック番号 4303

