


平面図 S=1:500

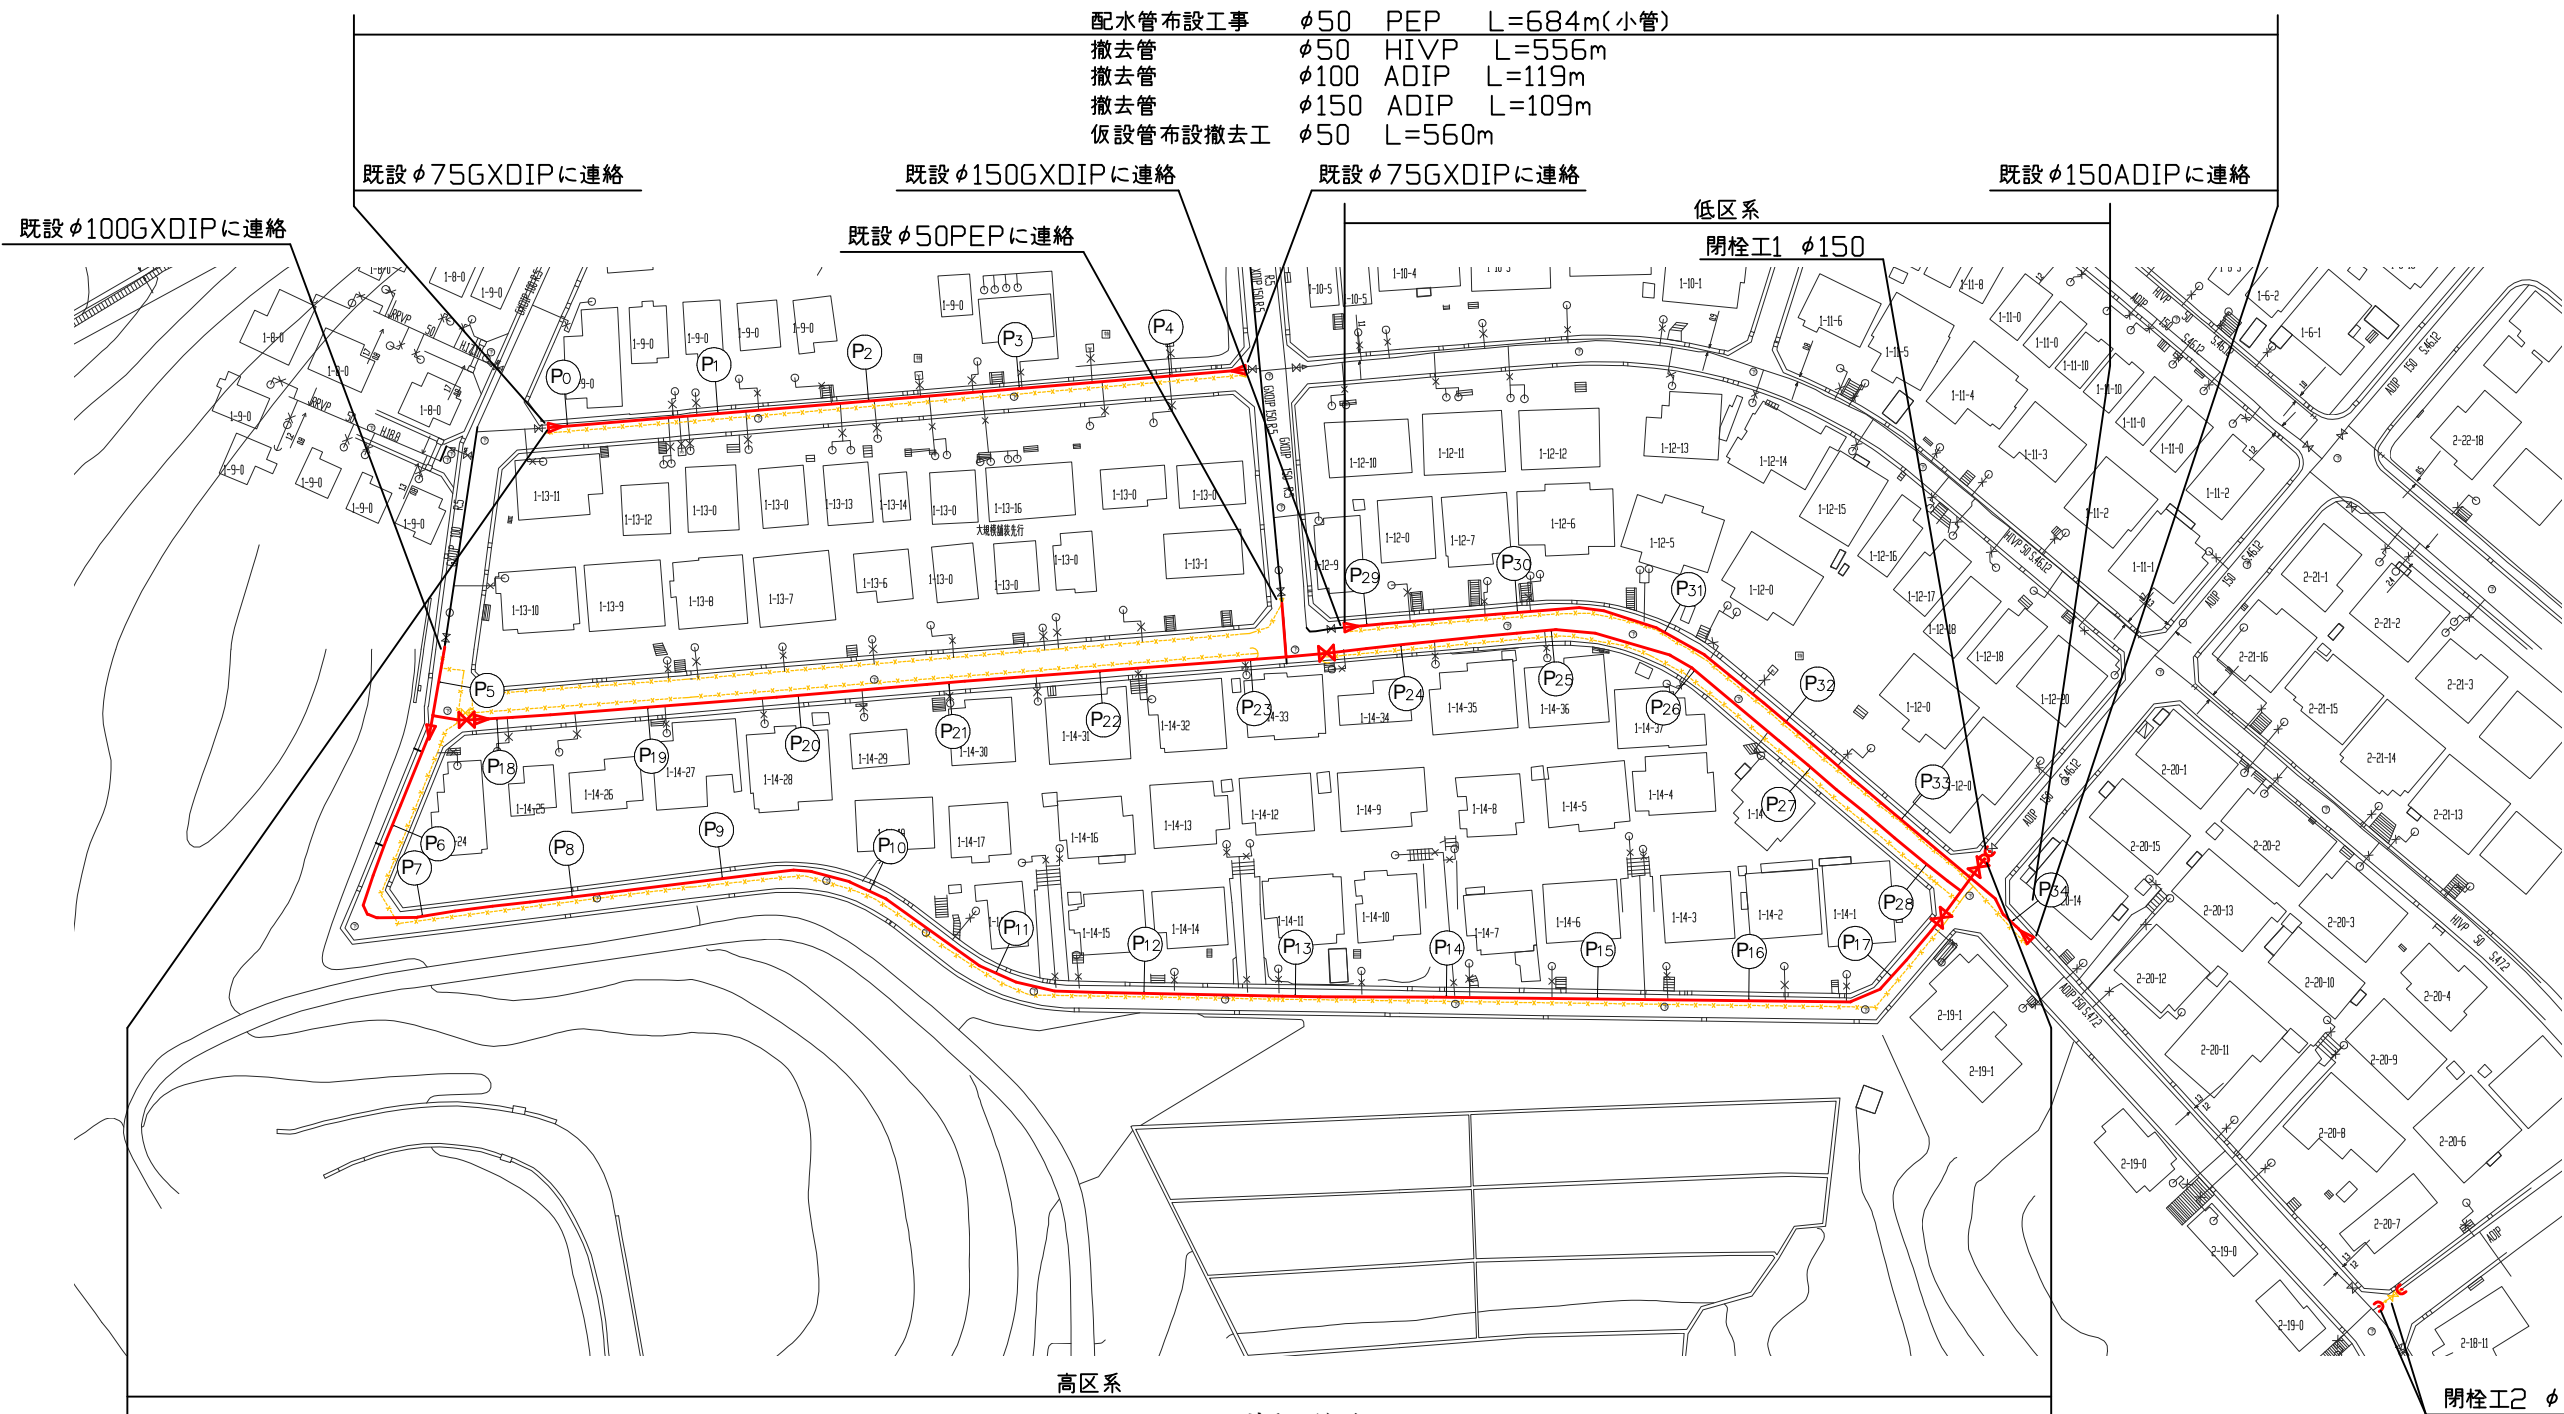

配水管布設工事 φ50 PEP L=684m(小管)
 撤去管 φ50 HIVP L=556m
 撤去管 φ100 ADIP L=119m
 撤去管 φ150 ADIP L=109m
 仮設管布設撤去工 φ50 L=560m

設計図 1/1枚


工事名	久里浜台地区配水管布設工事(2022の2)
工事場所	横須賀市久里浜台1丁目9番先から 2丁目20番先まで
図面名称	平面図、断面図
図面番号	久比里24 A-1-2 B-1-2 久比里23 A-4
施工業者	

令和4年(2022年)10月				
課長	係長等	設計	監督	検査員
横須賀市上下水道局技術部水道管路課				
計画課			私道	無

原図用紙サイズ A1
 ブロック番号 2201,2603

工事概要	
配水管布設工事	φ50 PEP L=684m
撤去管	φ50 HIVP L=556m
撤去管	φ100 ADIP L=119m
撤去管	φ150 ADIP L=109m

断面図 S=1:50

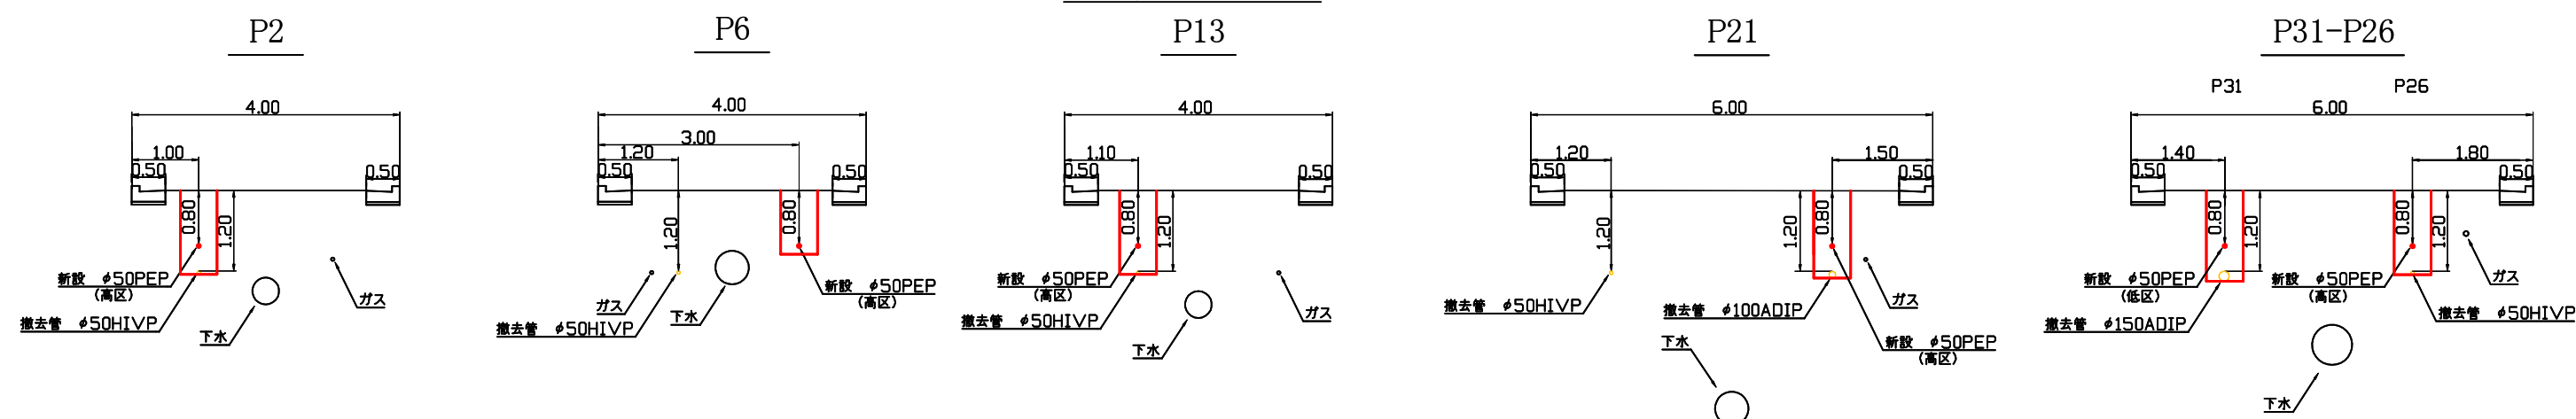

工事区間別内訳明細表										
土被り	掘削方法(参考)	昼夜	試掘	既設舗装	既設路盤	埋戻材	先行路盤	仮復旧舗装	路盤材料	本復旧
0.8m	バックホウ0.1m3	昼間	16m	AS密粒=5cm	RC-40=20cm	改良土	有	再生AS密粒=5cm	RC-40=25cm	別途工事にて施工