

平面図 S=1/500

A 配水管布設工事 φ300 GXDIP L=251m (支管)  
 撤去管 φ300 ADIP L=251m  
 撤去管 φ150 TDIP L=4m

設計図 1/2枚

工事名  
 二葉地区配水管布設工事(2022の1)

工事場所  
 横須賀市二葉1丁目  
 21番先から23番先まで

図面名称  
 平面図

図面番号  
 浦賀15 B-4、C-4 鴨居11 C-1-2

施工業者

令和4年(2022年)11月

課長 係長等 設計 監督 検査員

横須賀市上下水道局技術部水道管路課  
 計画課 計画 無


原図用紙サイズ A1

ブロック番号 2501

工事概要

A	配水管布設工事	φ300 GXDIP	L=251m
B	配水管布設工事	φ50 PEP	L=31m
C	配水管布設工事	φ100 GXDIP	L=16m
D	消火栓設置工事	双口	1基
	撤去管	φ300 ADIP	L=251m
	撤去管	φ50 VP	L=31m
	撤去管	φ150 TDIP	L=20m
	消火栓撤去	双口	1基

消火栓設置工事 双口 1基  
 消火栓撤去

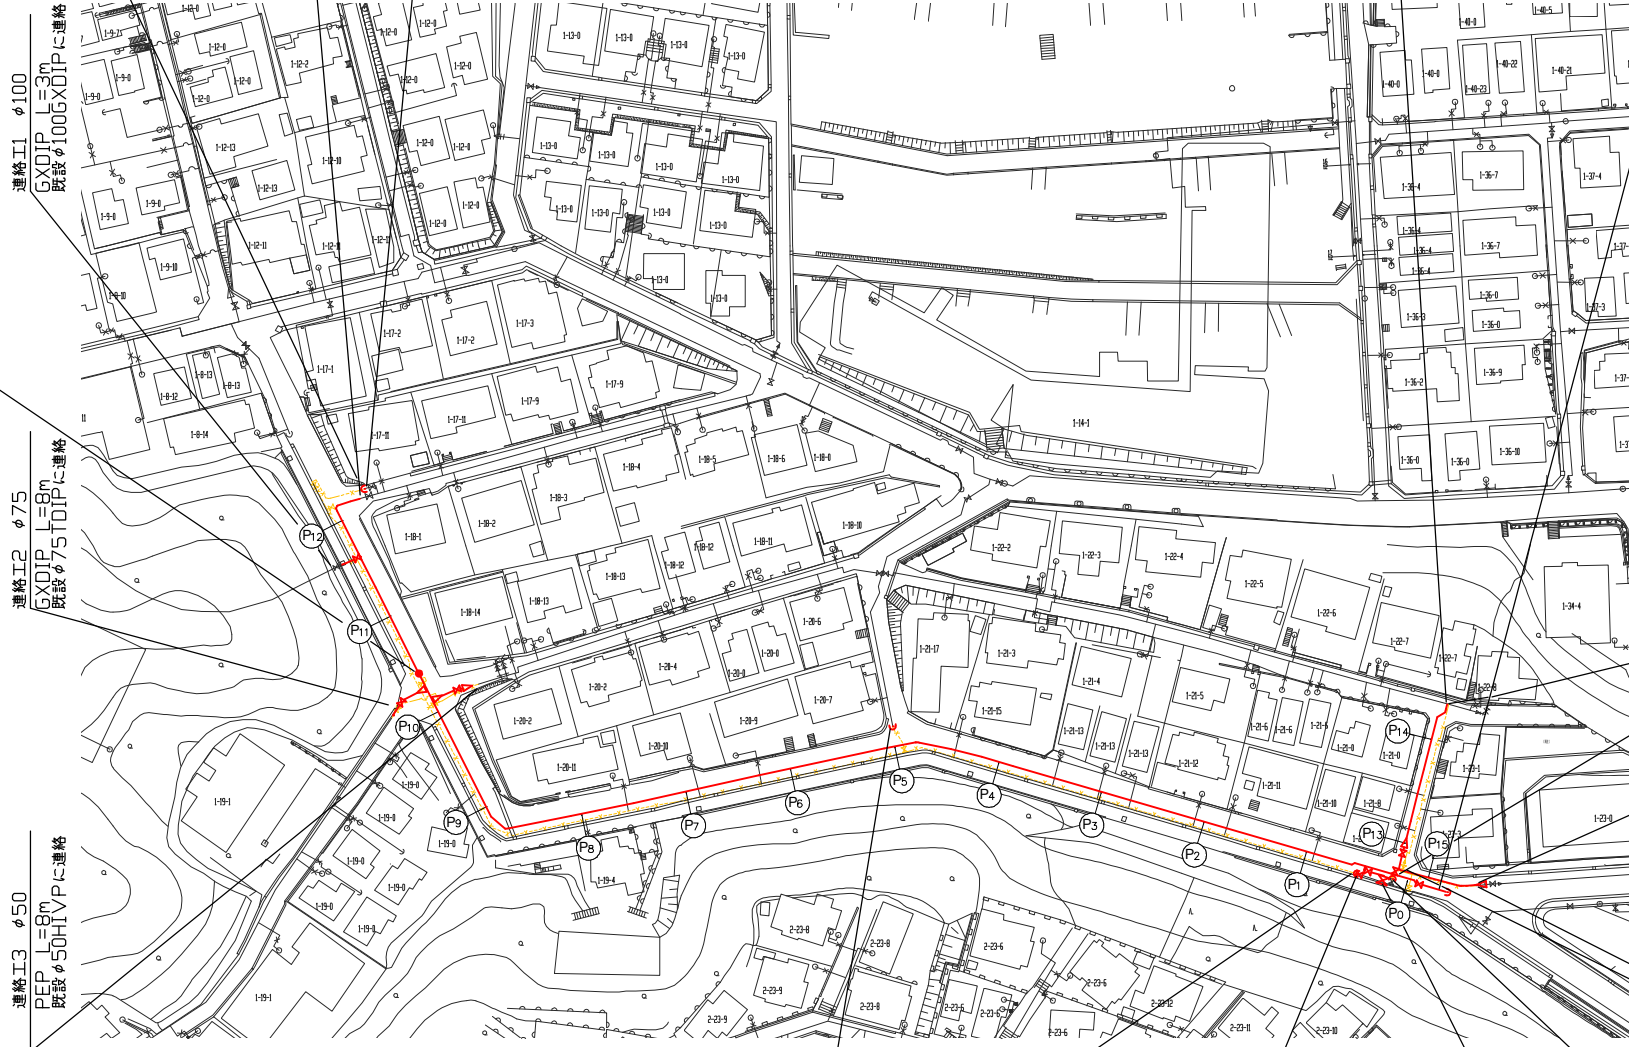

既設φ300GXDIPに接続 閉栓工1 φ300

既設φ50HIVPに接続

連絡工1 φ100 GXDIP L=3m 既設φ100GXDIPに連絡

連絡工2 φ75 GXDIP L=8m 既設φ75TDIPに連絡

連絡工3 φ50 PEP L=8m 既設φ50HIVPに連絡

閉栓工2 φ150

閉栓工3 φ300

不断水簡易仕切弁設置工 φ300×φ300 1箇所 既設管φ300ADIPに穿孔既設管φ300ADIPに穿孔

不断水分岐工 φ300×φ300 1箇所 既設管φ300ADIPに穿孔

閉栓工4 φ150

C 配水管布設工事 φ100 GXDIP L=16m (小管) 撤去管 φ150 TDIP L=16m 既設φ150TDIPに接続

B 配水管布設工事 φ50 PEP L=31m (小管) 撤去管 φ50 VP L=31m

工事区間別内訳明細表

工事	土盛り	掘削方法(参考)	昼夜	埋戻し材料	先行路盤	既設舗装	既設路盤	復元旧舗装	仮路盤材料	本復旧舗装	本復旧路盤	試掘
A	0.9m	BH0.2m3	昼間	改良土	無	As密粒=5cm As安定処理=10cm	RC-40=20cm	再生As密粒=5cm	RC-40=30cm	As密粒=5cm	再生As安定処理=10cm RC-40=20cm	12m
B	0.8m	BH0.2m3	昼間	改良土	有	As密粒=5cm	RC-40=20cm	再生As密粒=5cm	-	As密粒=5cm	RC-40=25cm	2m
C	0.8m	BH0.2m3	昼間	改良土	無	As密粒=5cm As安定処理=10cm	RC-40=20cm	再生As密粒=5cm	RC-40=30cm	As密粒=5cm	再生As安定処理=10cm RC-40=20cm	2m

断面図 S=1/50

