


平面図 S=1/500

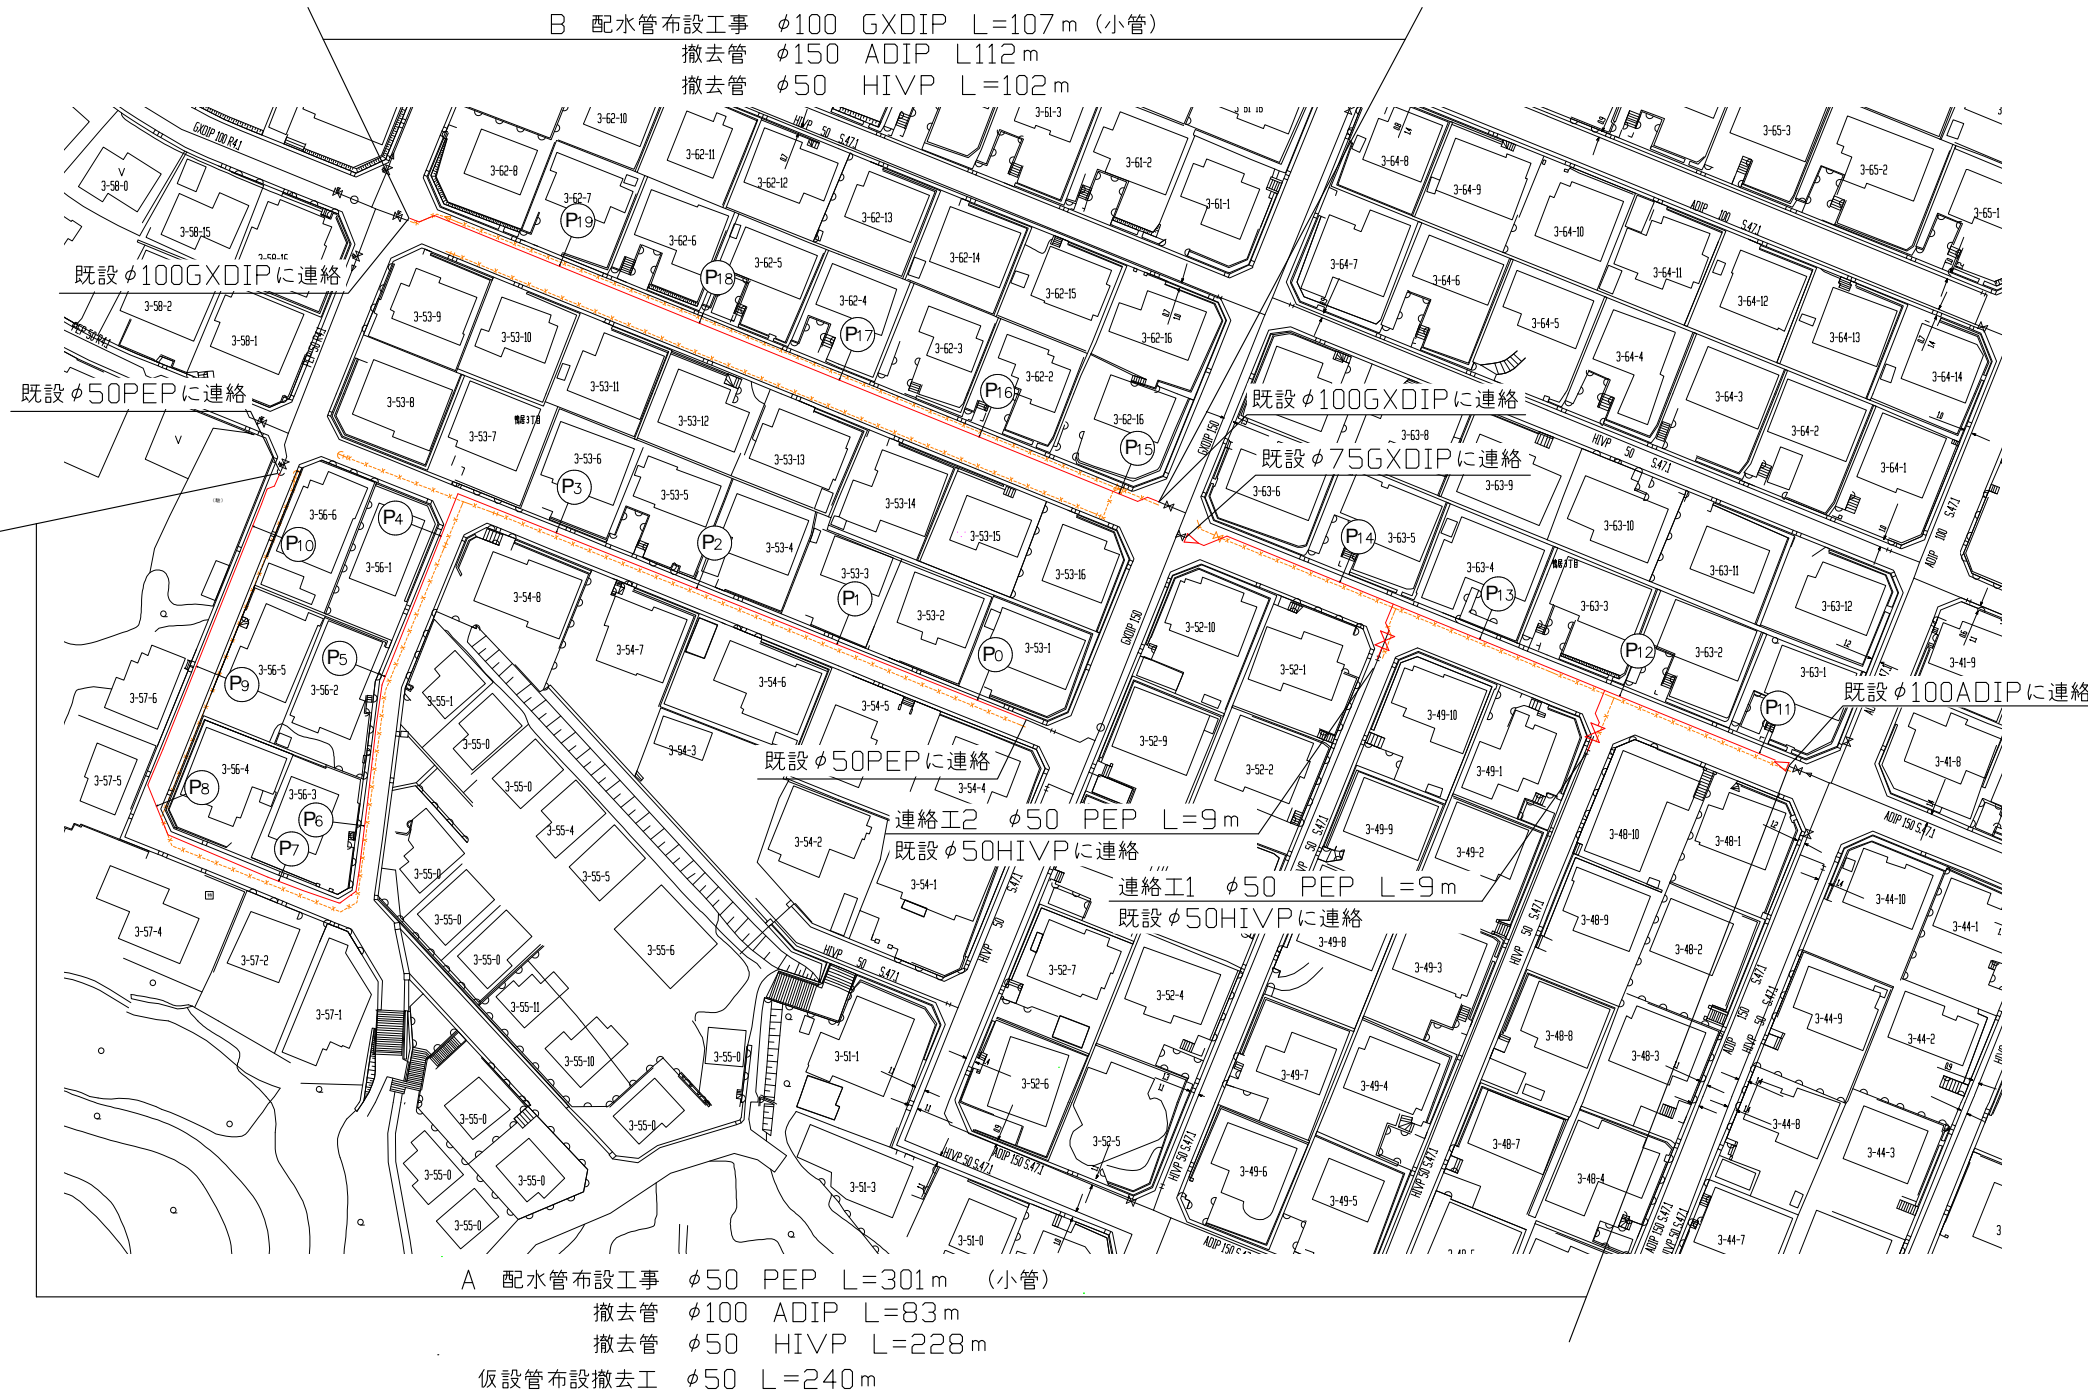


設計図 1/1枚

工事名	鴨居地区配水管布設工事(2022の1)			
工事場所	横須賀市鴨居3丁目53番先から62番先まで			
図面名称	平面図、断面図			
図面番号	鴨居-08 B-2, C-2, 3, 4			
施工業者				
令和4年(2022年) 11月	課長	係長等	設計	監督 検査員
横須賀市上下水道局技術部水道管路課				
計画課			私道	無

工事概要	
A 配水管布設工事	$\phi 50$ PEP L=301m
B 配水管布設工事	$\phi 100$ GXDIP L=107m
撤去管	$\phi 50$ HIVP L=330m
撤去管	$\phi 150$ ADIP L=112m
撤去管	$\phi 100$ ADIP L=83m

原図用紙サイズ A 1  
 ブロック番号 2505

断面図 S=1/50

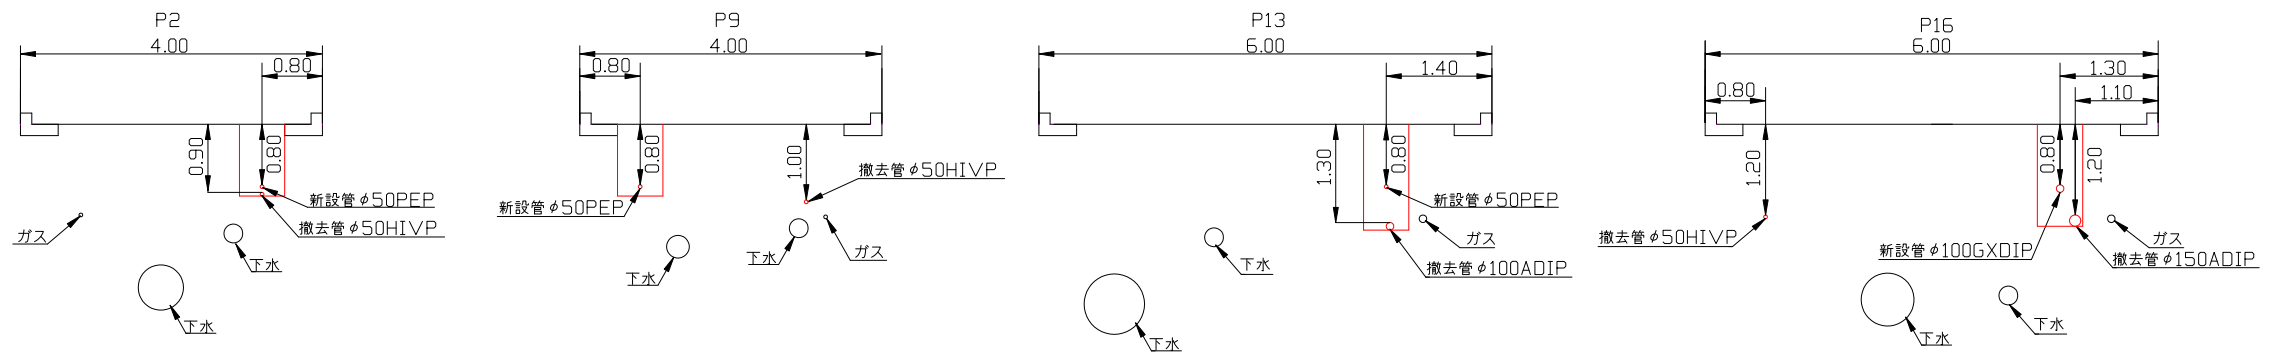

工事区間別内訳明細表												
工事	土被り	掘削方法(参考)	昼夜	試掘	既設路盤	既設舗装	埋戻材	先行路盤	復旧路盤	仮復旧舗装	本復旧	その他
A工事	0.8m	バックホウ0.2m3	昼間	14m	RC-40=20cm	AS密粒=5cm	改良土	有	RC-40=25cm	再生AS密粒=5cm	別途工事に施工	歩車道
B工事	0.8m	バックホウ0.2m3	昼間	4m	RC-40=20cm	AS密粒=5cm	改良土	有	RC-40=25cm	再生AS密粒=5cm	別途工事に施工	歩車道